



AREÁL AKTIVNÍ TURISTIKY POD ČERNÝM LESEM V ŽAMBERKU - OBNOVA A ROZVOJ CYKLISTICKÉ INFRASTRUKTURY

M 1:50

VZOROVÝ ŘEZ A-A'

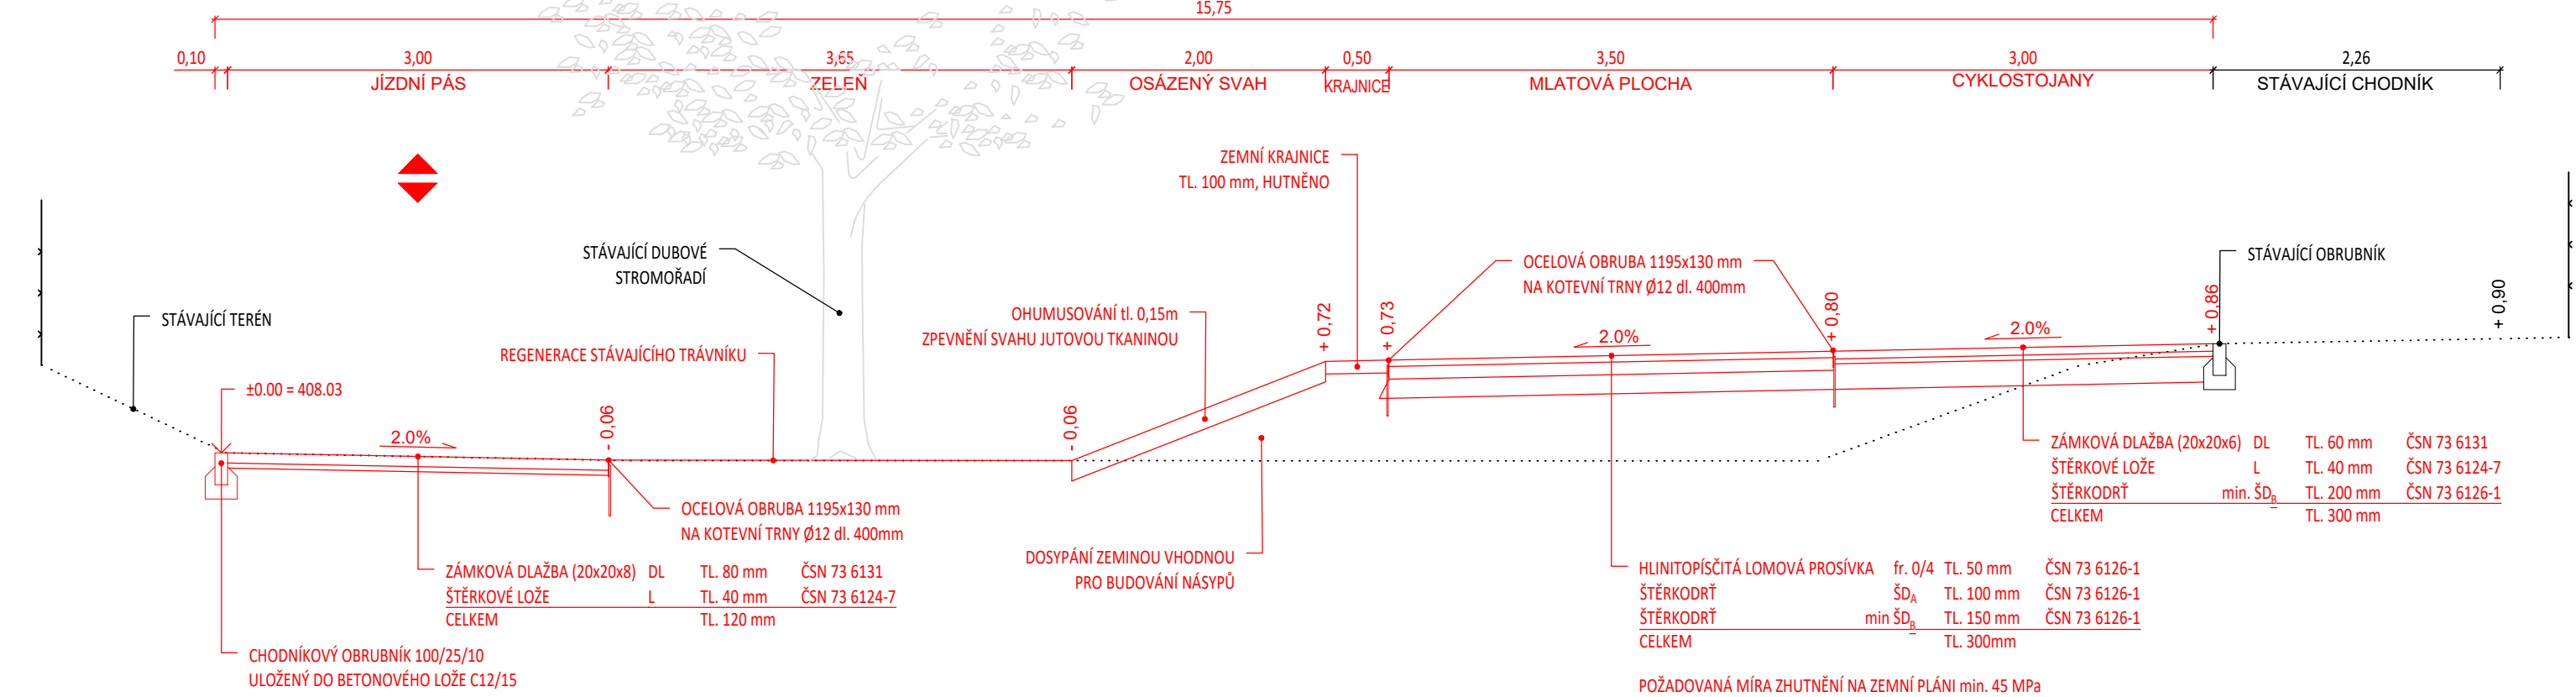

VZOROVÝ ŘEZ B-B'

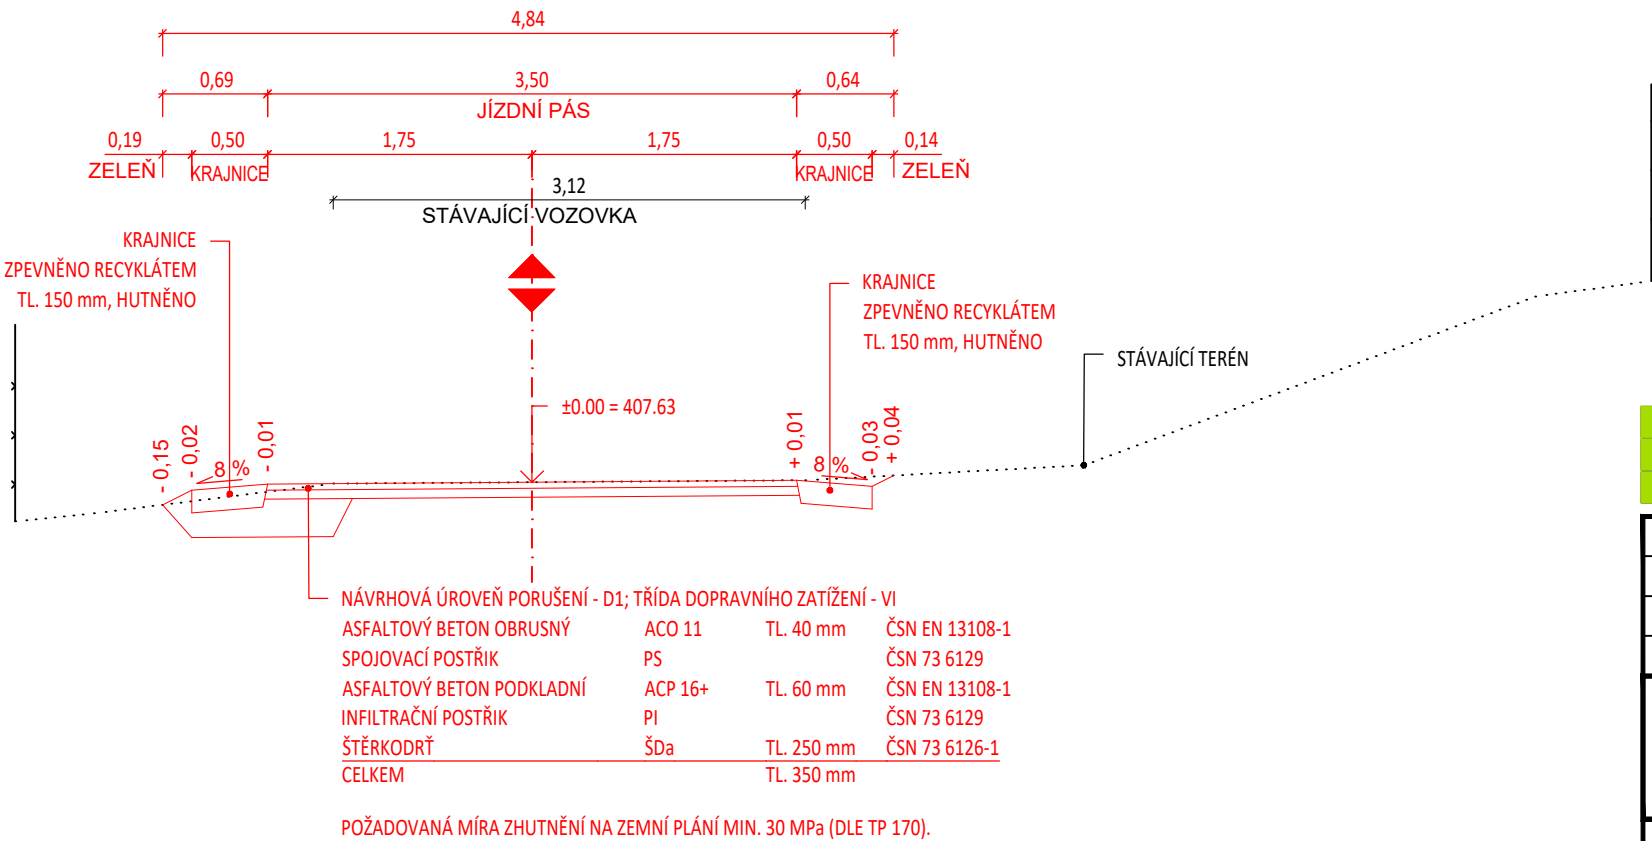

OBJEDNATEL	MĚSTO ŽAMBERK, Masarykovo náměstí 166, 564 01 Žamberk	STUPEŇ DOKUMENTACE	
HLAVNÍ INŽENÝR PROJEKTU	ING. JAN ROPEK	DZ	
ZODPOVĚDNÝ PROJEKTANT	ING. JAN ROPEK		
VYPRACOVAL	ING. DAVID SLOUPENSKÝ		
NÁZEV STAVBY		ZAK. ČÍSLO	24030
AREÁL AKTIVNÍ TURISTIKY POD ČERNÝM LESEM V ŽAMBERKU - OBNOVA A ROZVOJ CYKLISTICKÉ INFRASTRUKTURY		DATUM	ČERVENEC 2025
		FORMÁT	2 x A4
		MĚŘÍTKO	1:50
NÁZEV OBJEKTU	-	POŘ. ČÍSLO	SOUPRAVA
NÁZEV PŘÍLOHY	VZOROVÉ PŘÍČNÉ ŘEZY	3	