POHLED A
1:50

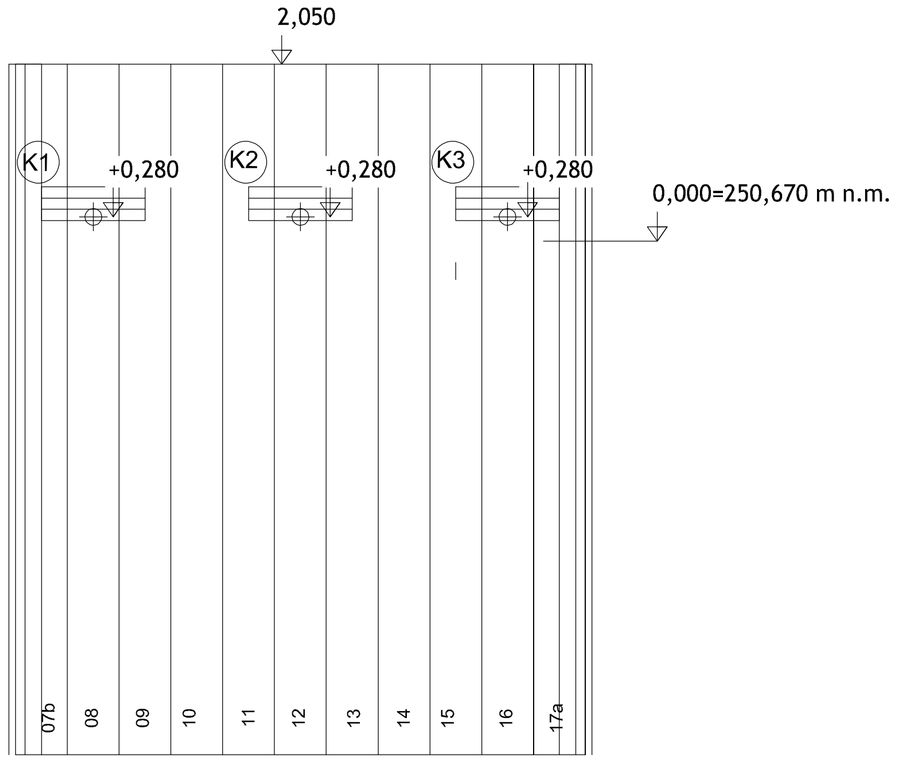

ŘEZ PAŽENÍM
1:50

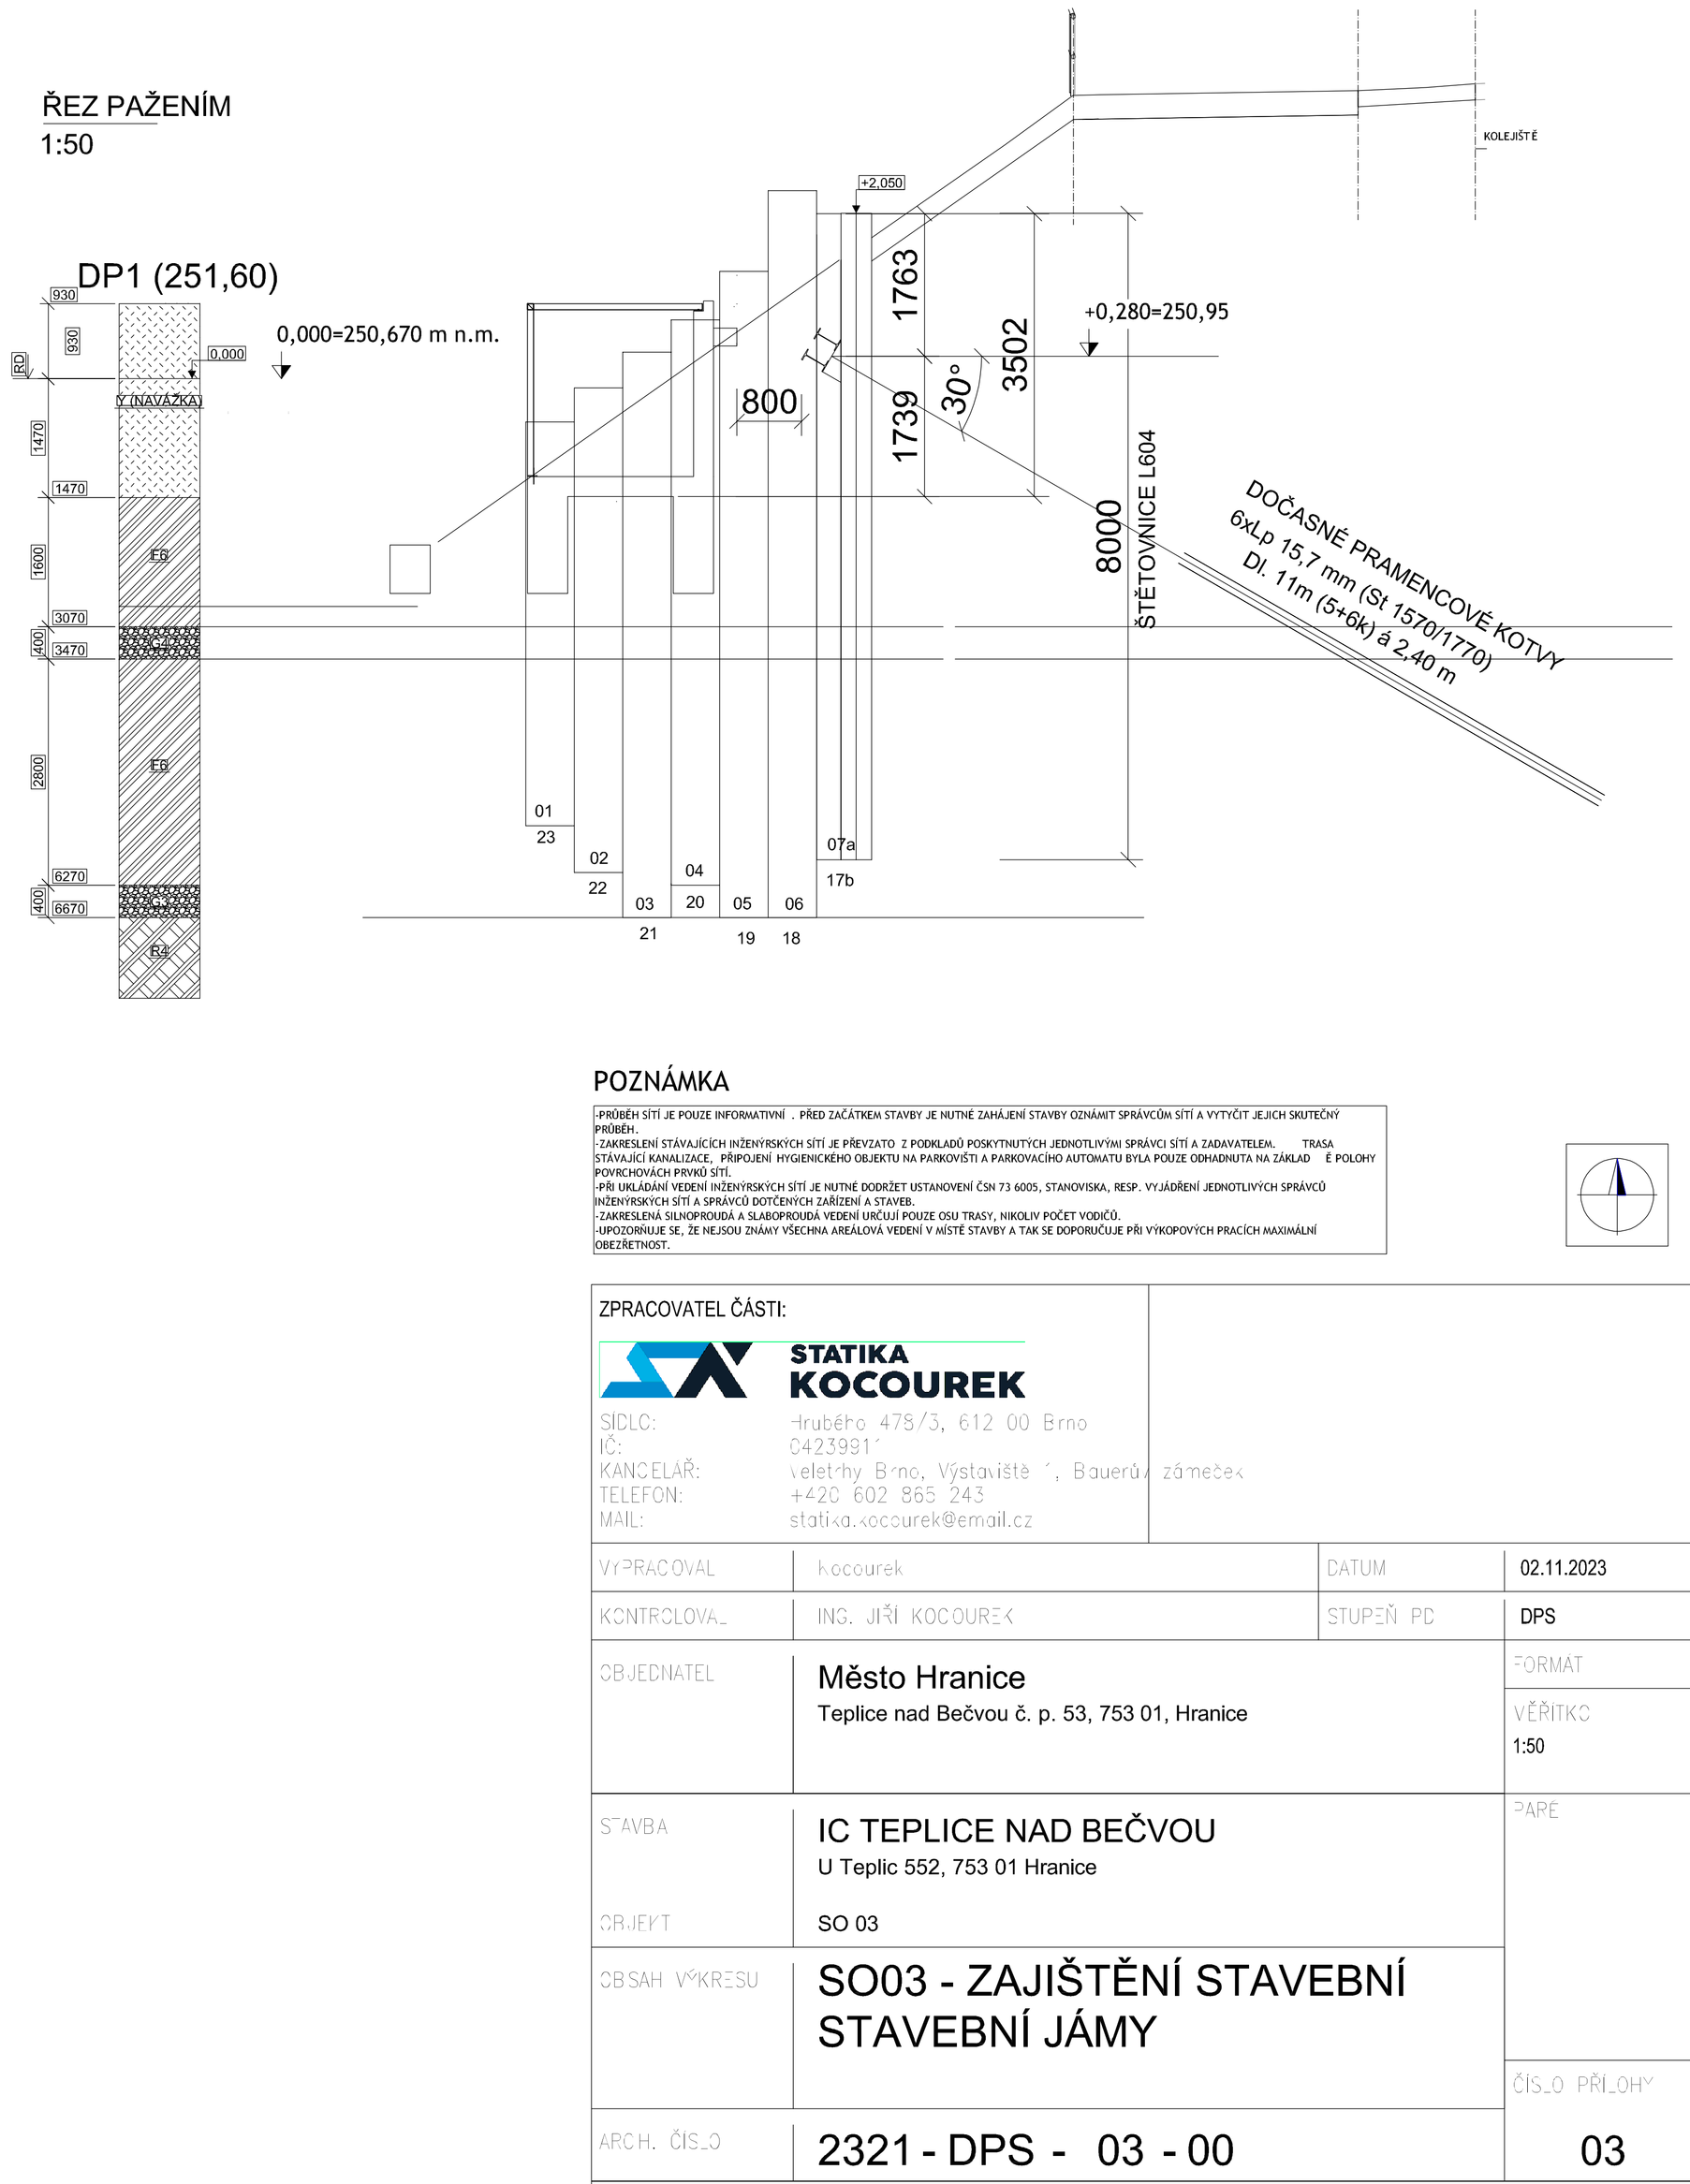

PŮDORYS
1:50

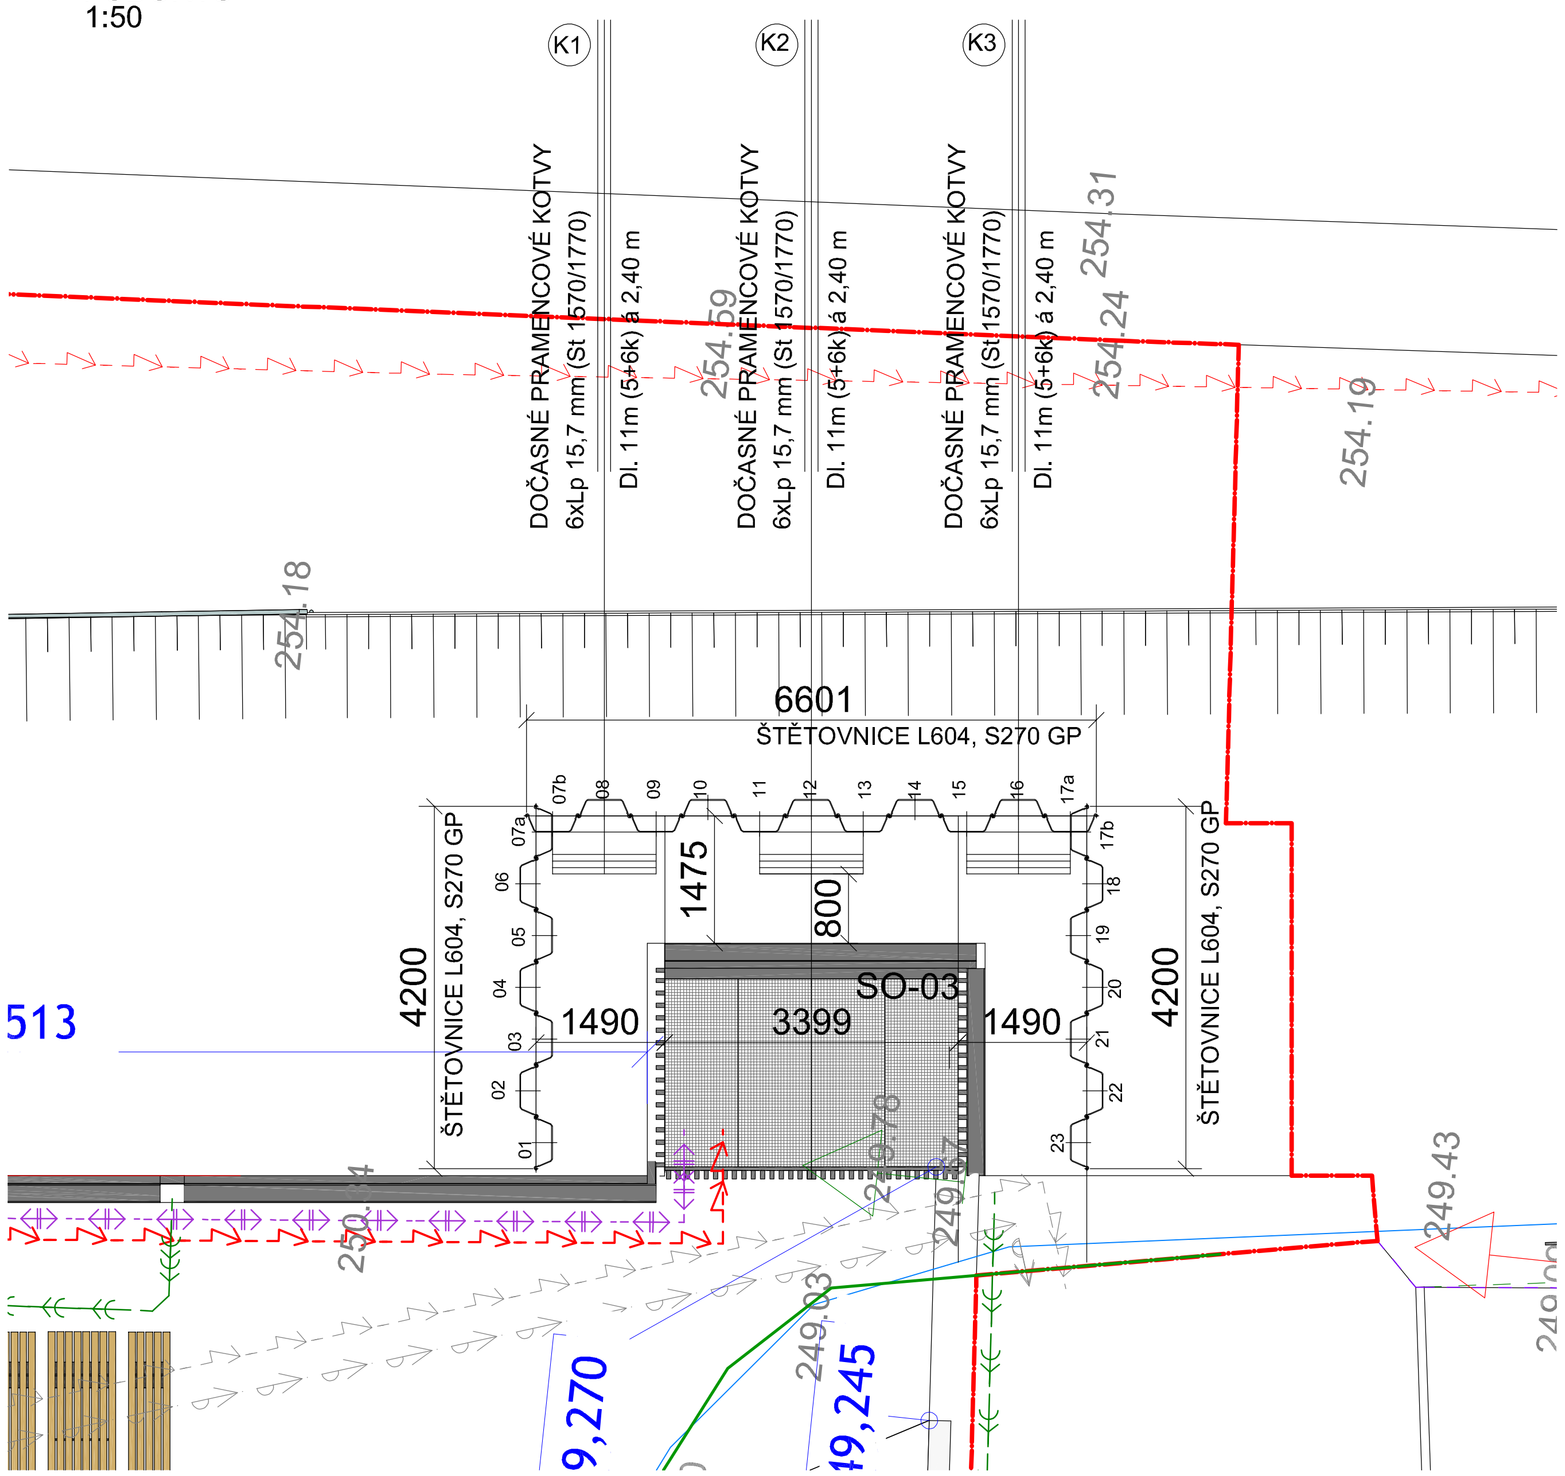

POZNÁMKA

-PRŮBĚH SÍTÍ JE POUZE INFORMATIVNÍ . PŘED ZAČÁTKEM STAVBY JE NUTNÉ ZAHÁJENÍ STAVBY OZNÁMIT SPRÁVCŮM SÍTÍ A VYTÝČIT JEJICH SKUTEČNÝ PRŮBĚH.
-ZAKRESLENÍ STÁVAJÍCÍCH INŽENÝRSKÝCH SÍTÍ JE PŘEVZATO Z PODKLADŮ POSKYTNUTÝCH JEDNOTLIVÝMI SPRÁVCI SÍTÍ A ZADAVATELEM. TRASA STÁVAJÍCÍ KANALIZACE, PŘÍPOJENÍ HYGIENICKÉHO OBJEKTU NA PARKOVIŠTI A PARKOVACÍHO AUTOMATU BYLA POUZE ODHADNUTA NA ZÁKLAD É POLOHY POVRCHOVÁCH PRVKŮ SÍTÍ.
-PŘI UKLÁDÁNÍ VEDENÍ INŽENÝRSKÝCH SÍTÍ JE NUTNÉ DODRŽET USTANOVENÍ ČSN 73 6005, STANOVISKA, RESP. VYJÁDŘENÍ JEDNOTLIVÝCH SPRÁVCŮ INŽENÝRSKÝCH SÍTÍ A SPRÁVCŮ DOTČENÝCH ZAŘÍZENÍ A STAVEB.
-ZAKRESLENÁ SILNOPROUDÁ A SLABOPROUDÁ VEDENÍ URČUJÍ POUZE OSU TRASY, NIKOLIV POČET VODIČŮ.
-UPOZORŇUJE SE, ŽE NEJSOU ZNÁMY VŠECHNA AREÁLOVÁ VEDENÍ V MÍSTĚ STAVBY A TAK SE DOPORUČUJE PŘI VÝKOPOVÝCH PRACÍCH MAXIMÁLNÍ OBEZŘETNOST.

ZPRACOVATEL ČÁSTI:

STATIKA KOCOUREK

SÍDLO: Hrubého 4787/3, 612 00 Brno
IČ: 04239917
KANCELÁŘ: Veletrhy Brno, Výstaviště 1, Bauerův zámeček
TELEFON: +420 602 865 243
MAIL: statika.kocourek@email.cz

VYPRACOVAL	kocourek	DATUM	02.11.2023
KONTROLOVAL	ING. JIŘÍ KOCOUREK	STUPEŇ PD	DPS
OBJEDNATEL	Město Hranice Teplice nad Bečvou č. p. 53, 753 01, Hranice	FORMÁT	
		VĚŘITKO	1:50
STAVBA	IC TEPLICE NAD BEČVOU U Teplic 552, 753 01 Hranice	PARE	
OBJEKT	SO 03		
OBSAH VÝKRESU	SO03 - ZAJIŠTĚNÍ STAVEBNÍ JÁMY STAVEBNÍ JÁMY	ČÍSLO PŘÍLOHY	
ARCH. ČÍSLO	2321 - DPS - 03 - 00		03