


změna stavby skupiny II

změna stavby skupiny I

změna stavby skupiny II

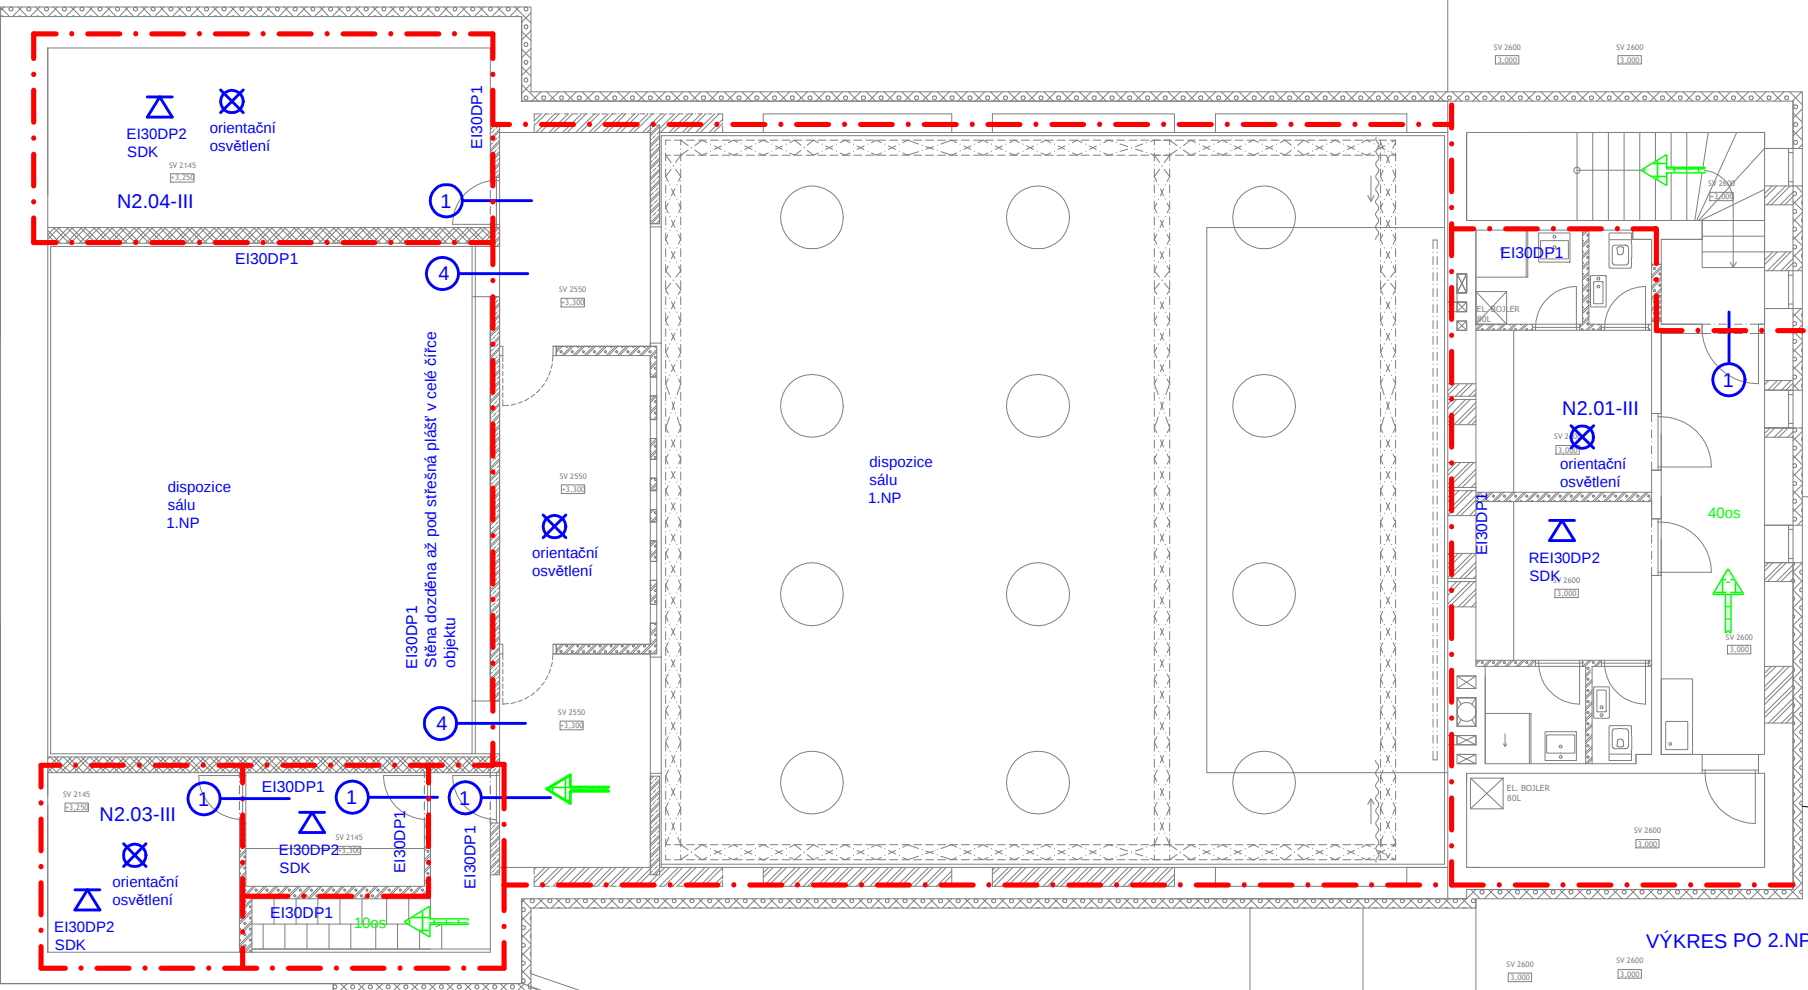

- 1 EW30DP3-C3
- 2 ROLETA PO EW30DP1 - UZAVÍRANÁ GRAVITAČNĚ + autonomní detektory kouře na obou stranách uzavěru
- 3 EI30DP1-C3
- 4 Okno pevné neotevíravé EI30DP1