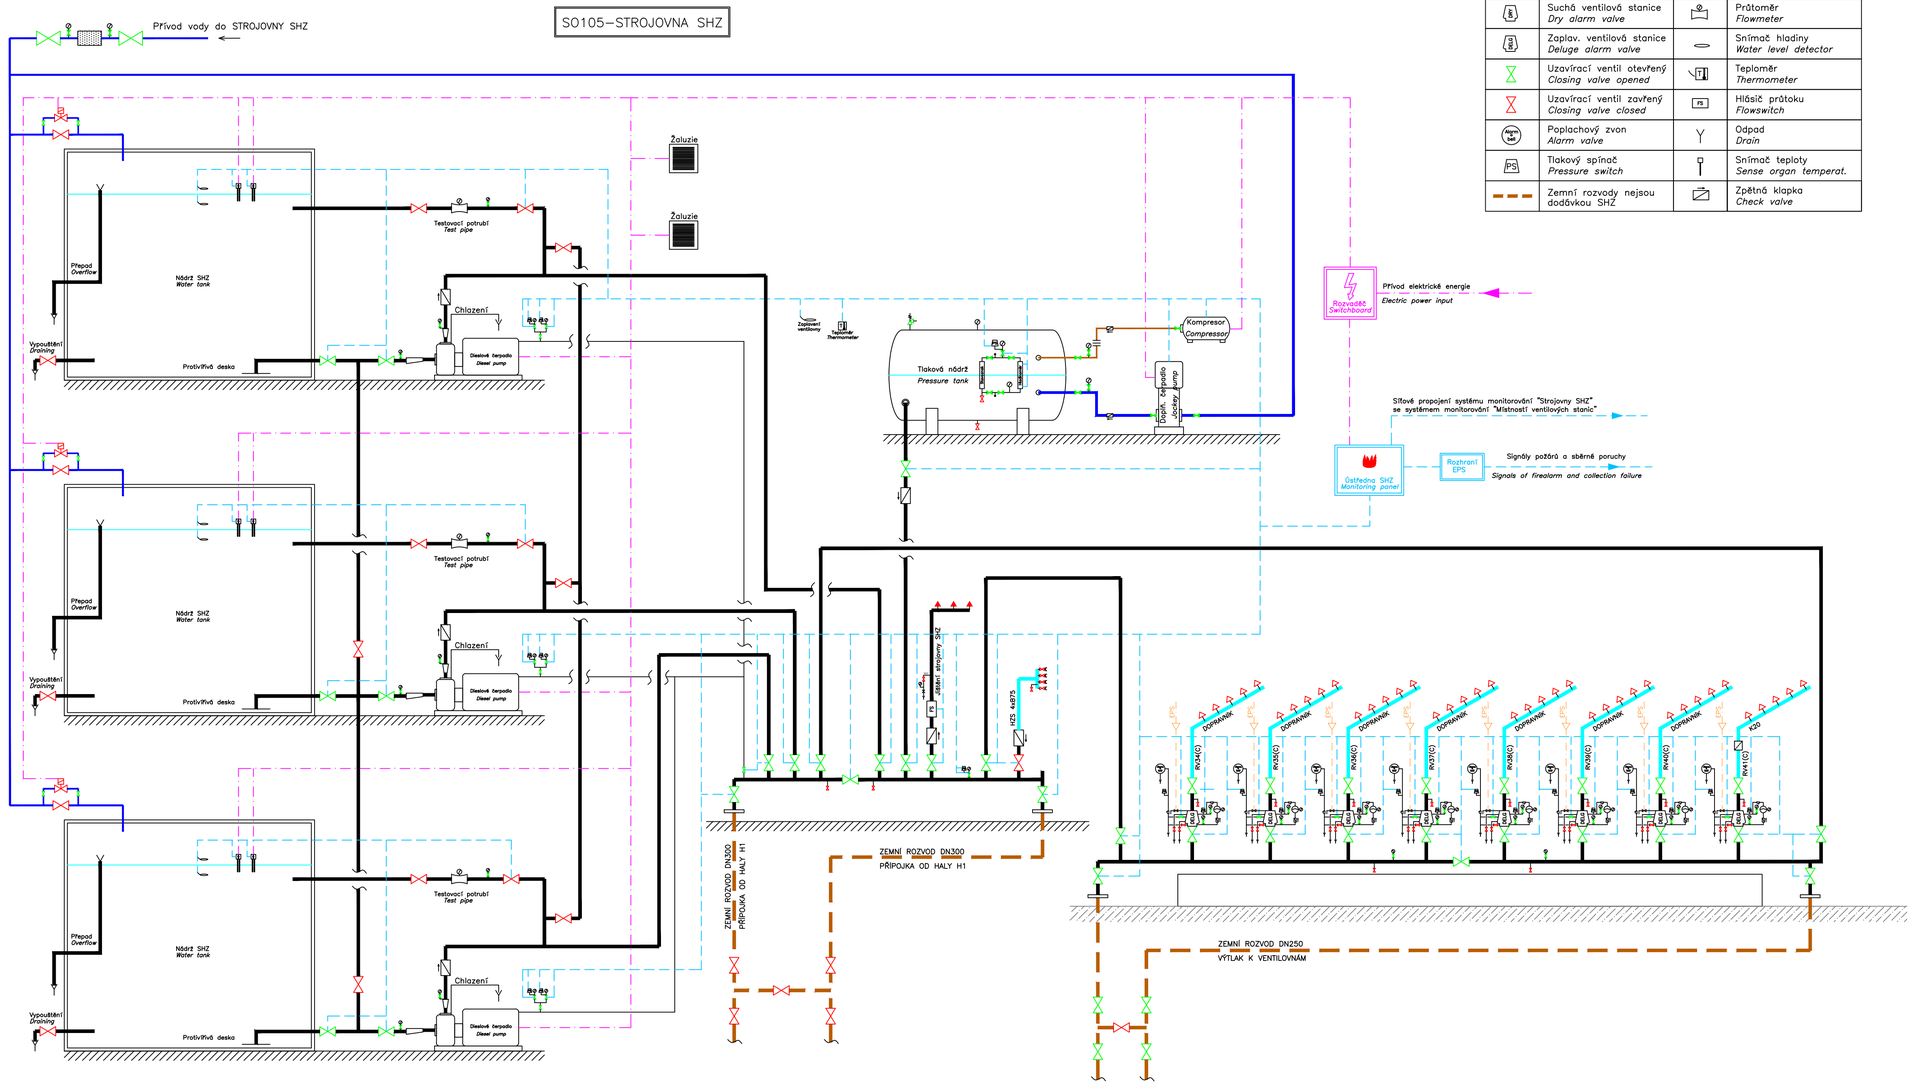

Legenda:
Legend:

Mokrá ventilová stanice *Wet alarm valve*		Manometr *Pressure gauge*	
Suchá ventilová stanice *Dry alarm valve*		Průtoměr *Flowmeter*	
Zaplav. ventilová stanice *Deluge alarm valve*		Snímač hladiny *Water level detector*	
Uzavírací ventil otevřený *Closing valve opened*		Teploměr *Thermometer*	
Uzavírací ventil zavřený *Closing valve closed*		Hlásič průtoku *Flowswitch*	
Poplachový zvon *Alarm valve*		Odpad *Drain*	
Tlakový spínač *Pressure switch*		Snímač teploty *Sense organ temperat.*	
Zemní rozvody nejsou dodávkou SHZ		Zpětná klapka *Check valve*	

PROJEKTANT:
TRASER

TRASER CZ s.r.o.
Vídeňská 134/102
619 00 Brno
www.traser.eu

AFRY
Magistrů 1275/13
140 00 Praha 4, Michle

ZAKÁZKOVÉ ČÍSLO: 0404T21
STUPEŇ: DOKUMENTACE DSP
DATUM: 12.2023

AKCE: MODERNIZACE TEPLÁRNY MLADÁ BOLESLAV
DOKUMENTACE PRO VYDÁNÍ STAVEBNÍHO POVOLENÍ

NÁZEV: PS110 Stabilní hasicí zařízení (SHZ)

SCHÉMA SYSTÉMU–STROJOVNA

MĚŘÍTKO: –
POČET A4: 8
REVIZE: 0

VYPRACOVAL: Hana Kuropatová
KONTROLOVAL A ZODPOVÍDÁ: Kuropatová
ARCHIVNÍ ČÍSLO: S404T21–DP110–101
LIST: