


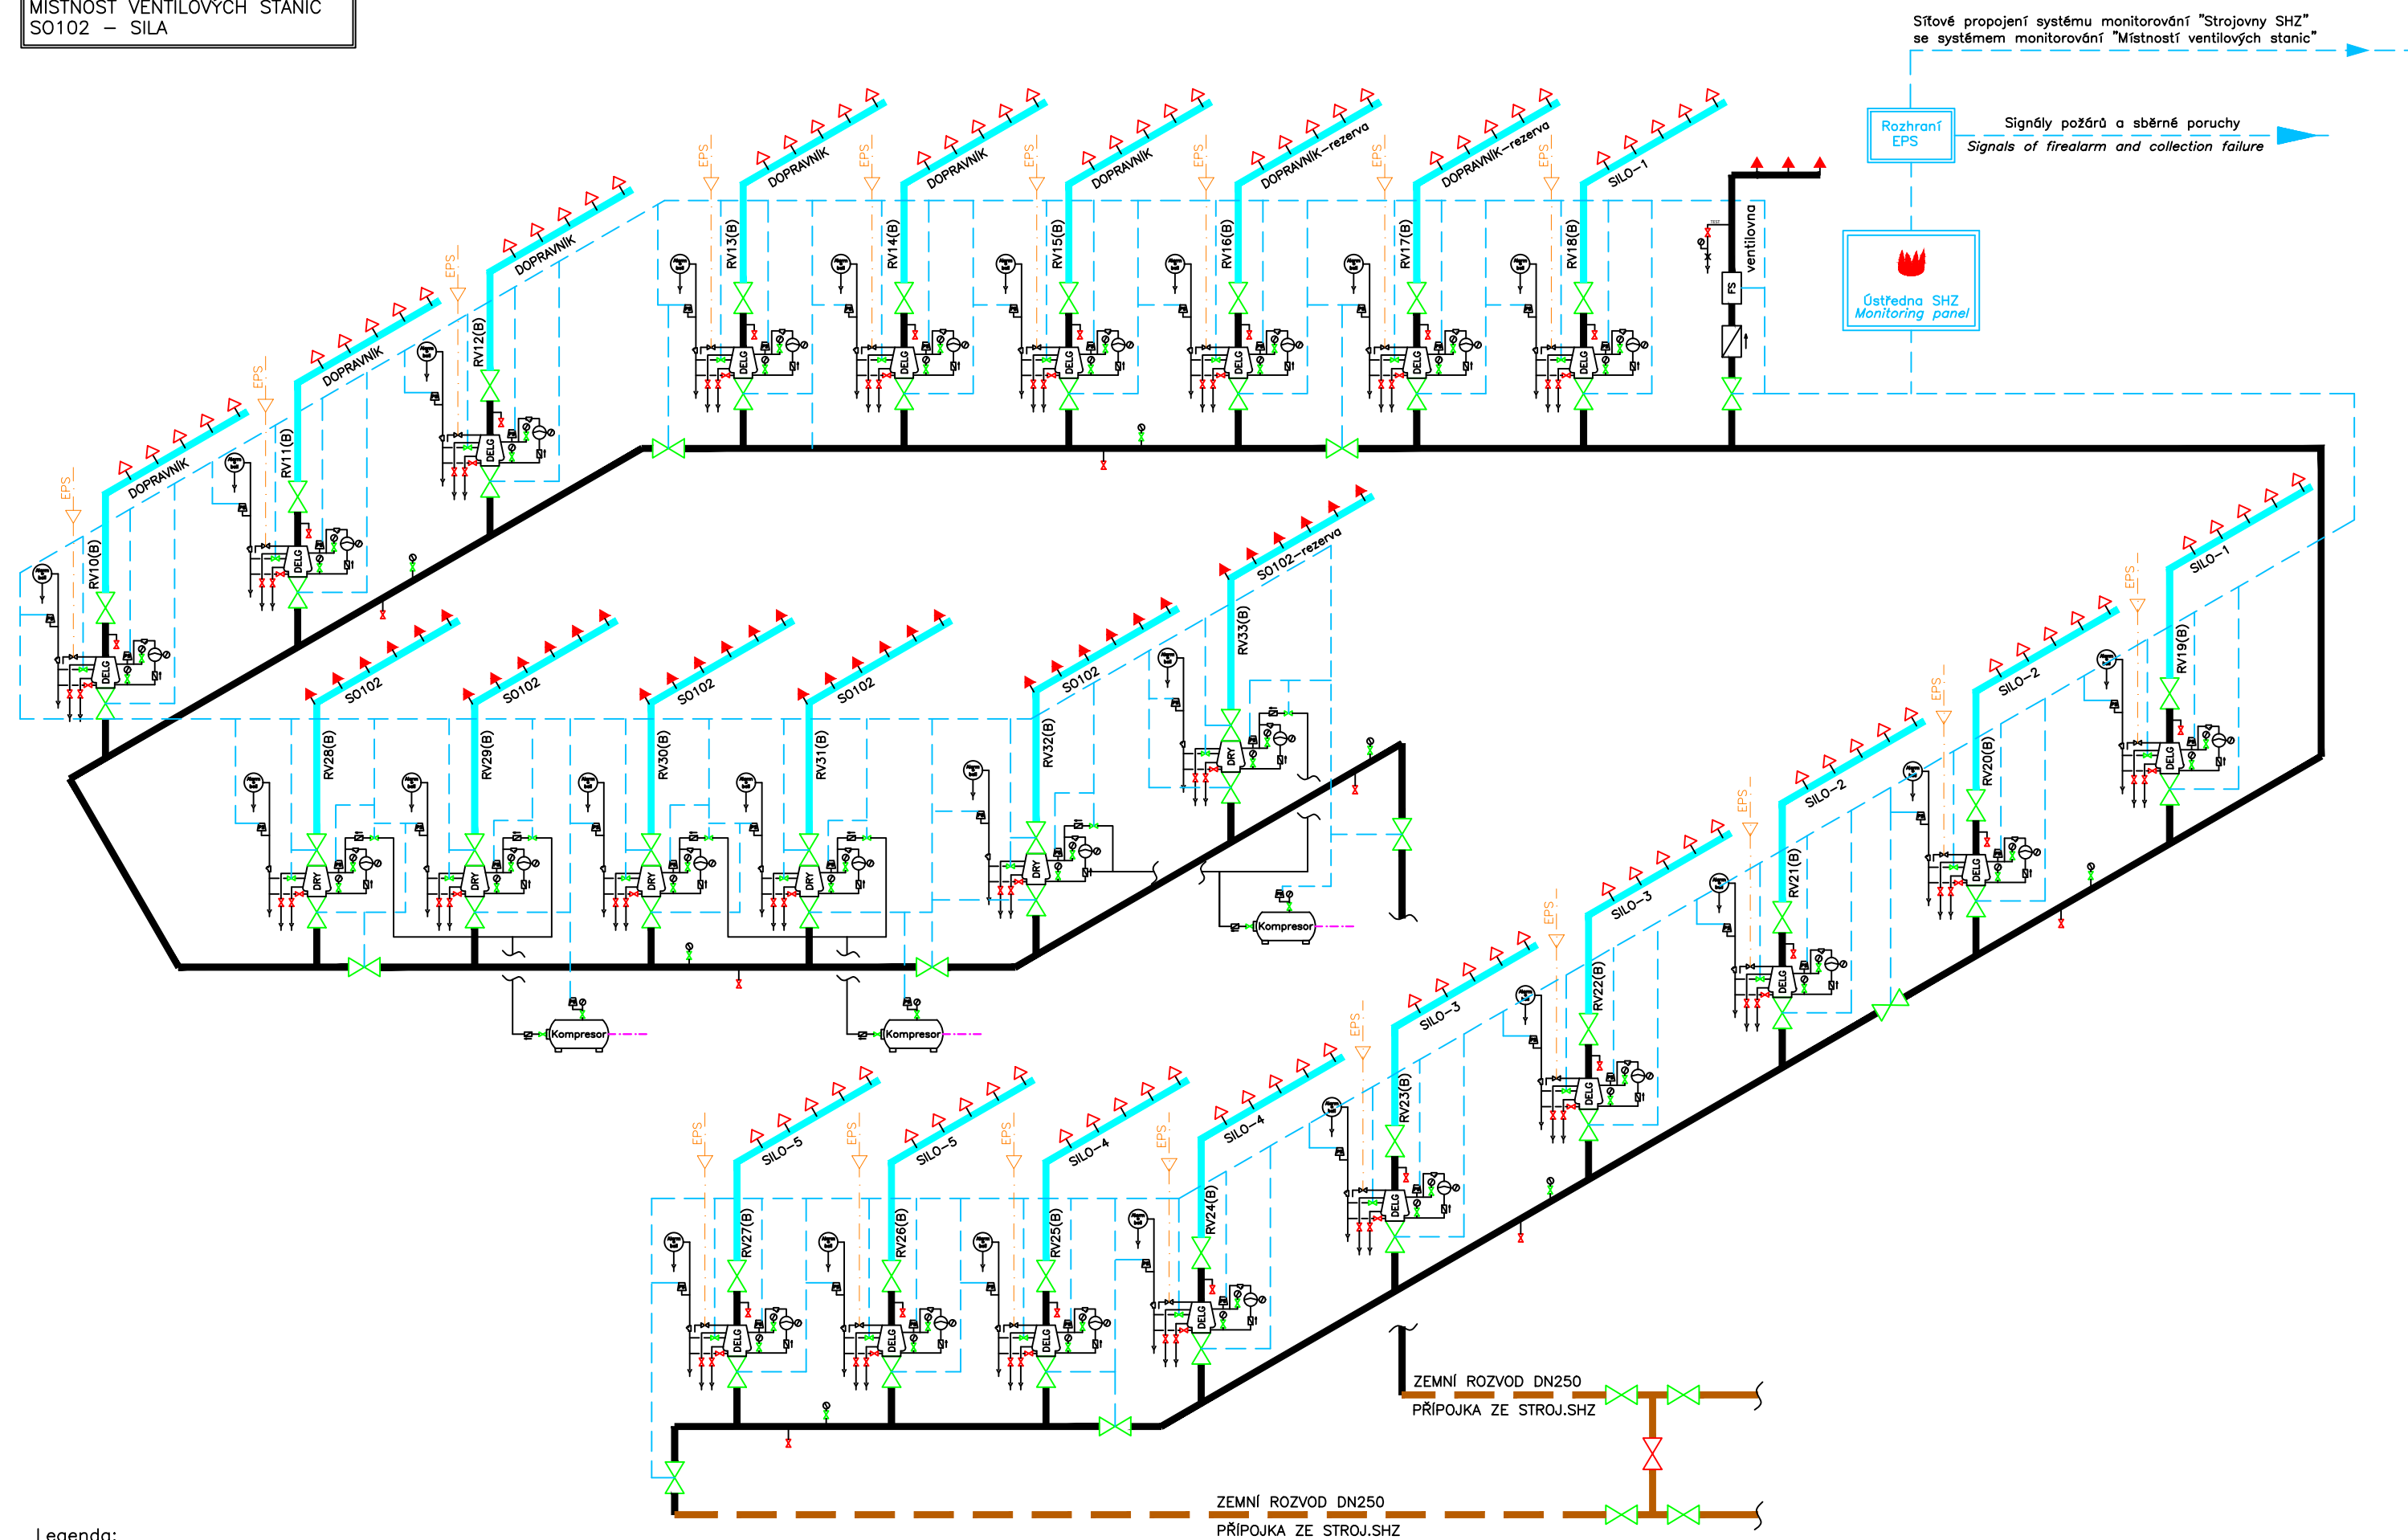

Legenda:
Legend:

	Mokrá ventilová stanice <i>Wet alarm valve</i>		Manometr <i>Pressure gauge</i>
	Suchá ventilová stanice <i>Dry alarm valve</i>		Průtokměř <i>Flowmeter</i>
	Zaplav. ventilová stanice <i>Deluge alarm valve</i>		Snímač hladiny <i>Water level detector</i>
	Uzavírací ventil otevřený <i>Closing valve opened</i>		Teploměr <i>Thermometer</i>
	Uzavírací ventil zavřený <i>Closing valve closed</i>		Hlásič průtoku <i>Flowswitch</i>
	Poplachový zvon <i>Alarm valve</i>		Odpad <i>Drain</i>
	Tlakový spínač <i>Pressure switch</i>		Snímač teploty <i>Sense organ temperatur.</i>
	Zemní rozvodny nejsou dodávku SHZ		Zpětná klapka <i>Check valve</i>

PROJEKTANT: 		TRASER CZ s.r.o. Vídeňská 134/102 619 00 Brno www.traser.eu	
 AFRY a.s. Magistrá 1275/13 140 00 Praha 4, Michle		AKCE: MODERNIZACE TEPLÁRNY MLADÁ BOLESLAV DOKUMENTACE PRO VYDÁNÍ STAVEBNÍHO POVOLENÍ NÁZEV: PS110 Stabilní hasicí zařízení (SHZ)	
ZAKÁZKOVÉ ČÍSLO: 0404T21		MĚŘÍTKO: — POČET A4: 6 REVIZE: 0	
STUPEŇ: DOKUMENTACE DSP DATUM: 12.2023		SCHÉMA SYST.–VENTILOVNA–SILA VYPRACOVAL: Hana Kuropatová KONTROLOVAL A ZODPOVÍDÁ: Kuropatová ARCHIVNÍ ČÍSLO: S404T21–DP110–102 LIST:	