

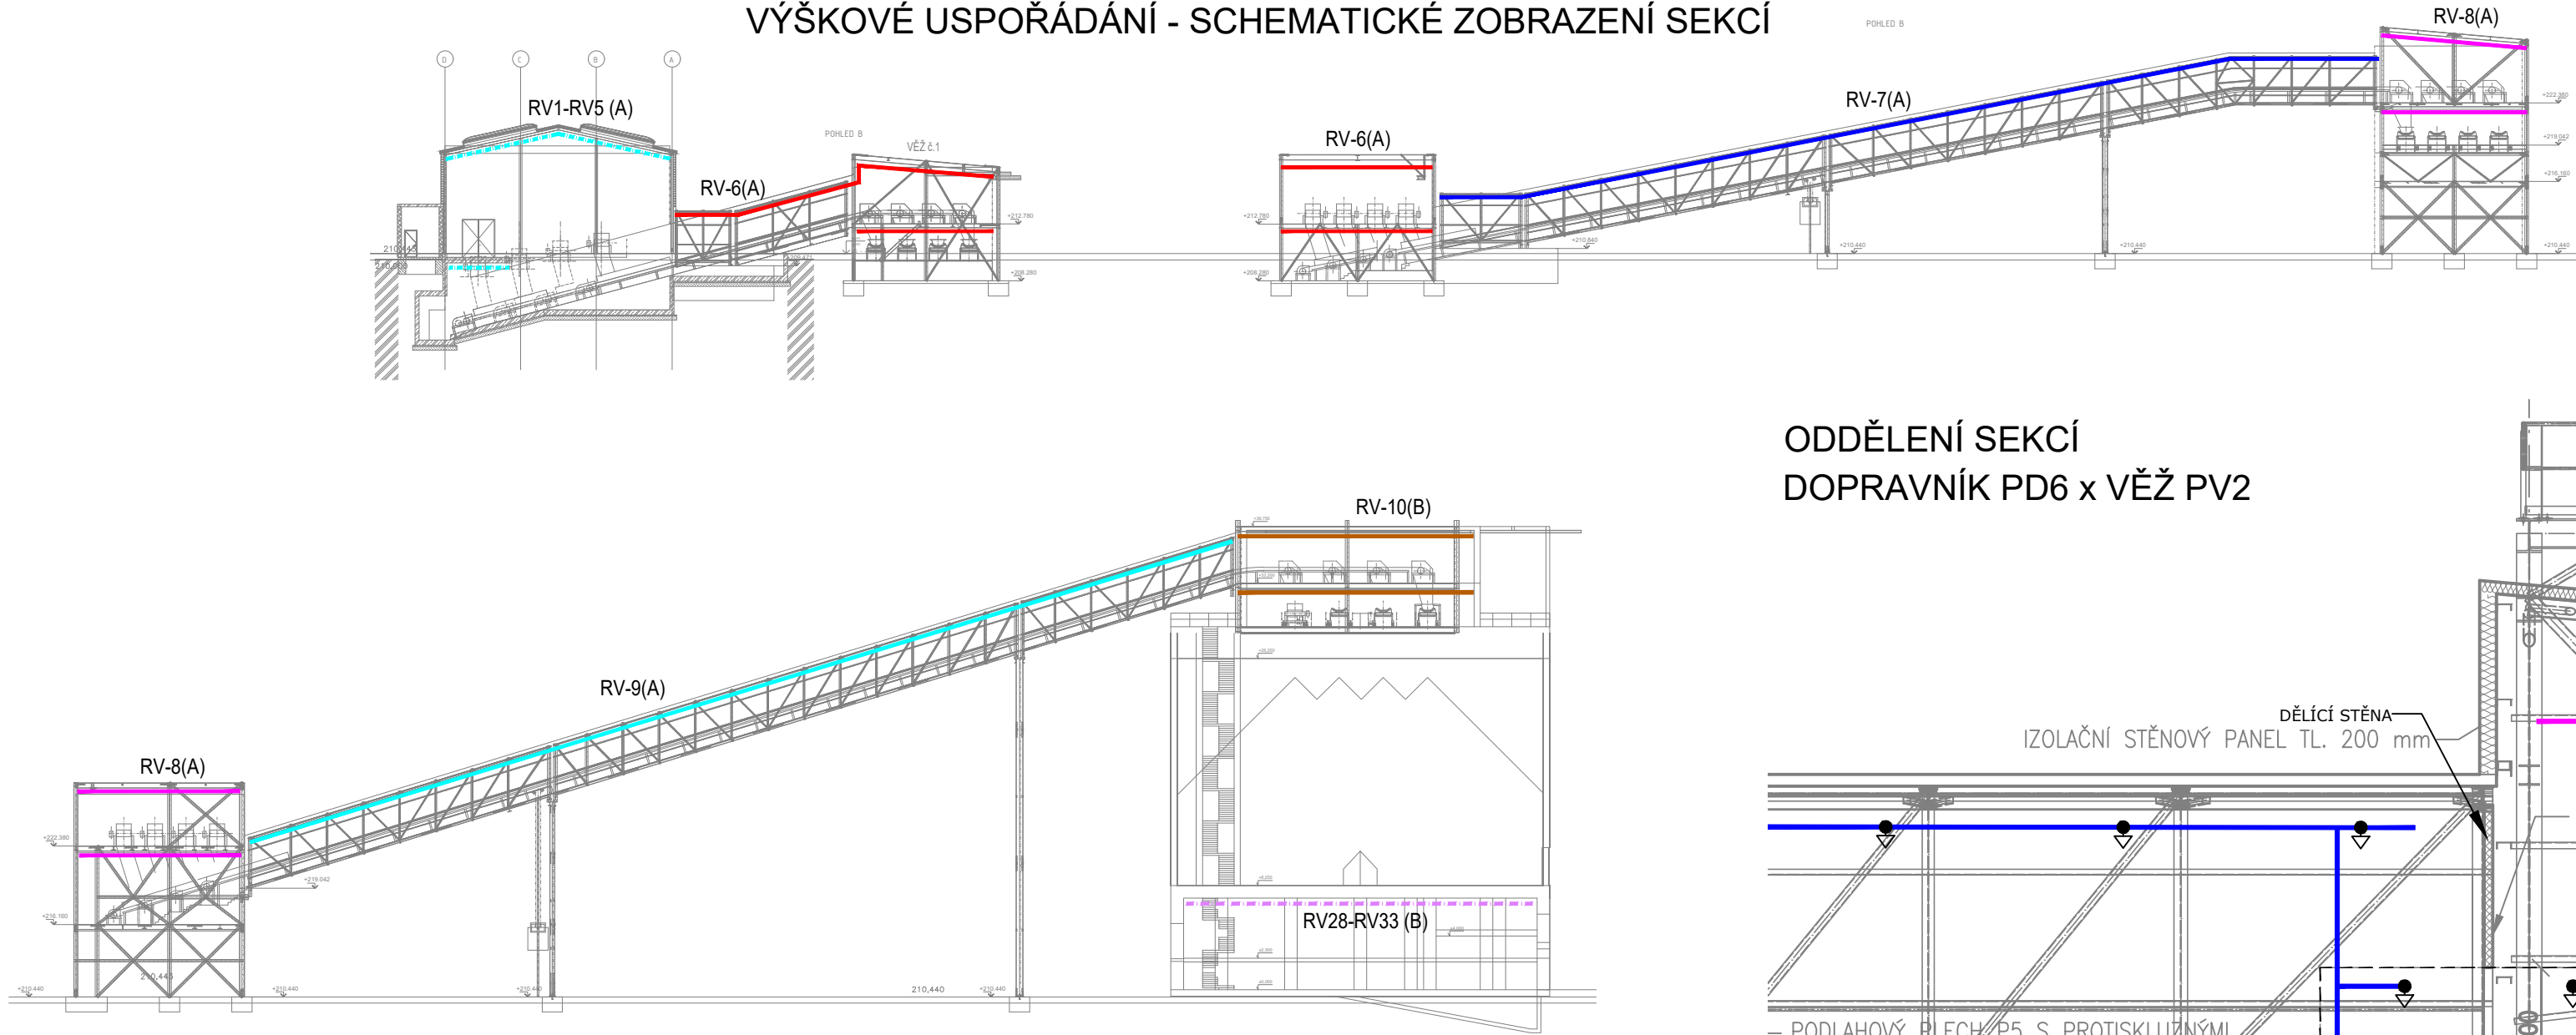



VÝŠKOVÉ USPOŘÁDÁNÍ - SCHEMATICKÉ ZOBRAZENÍ SEKCI

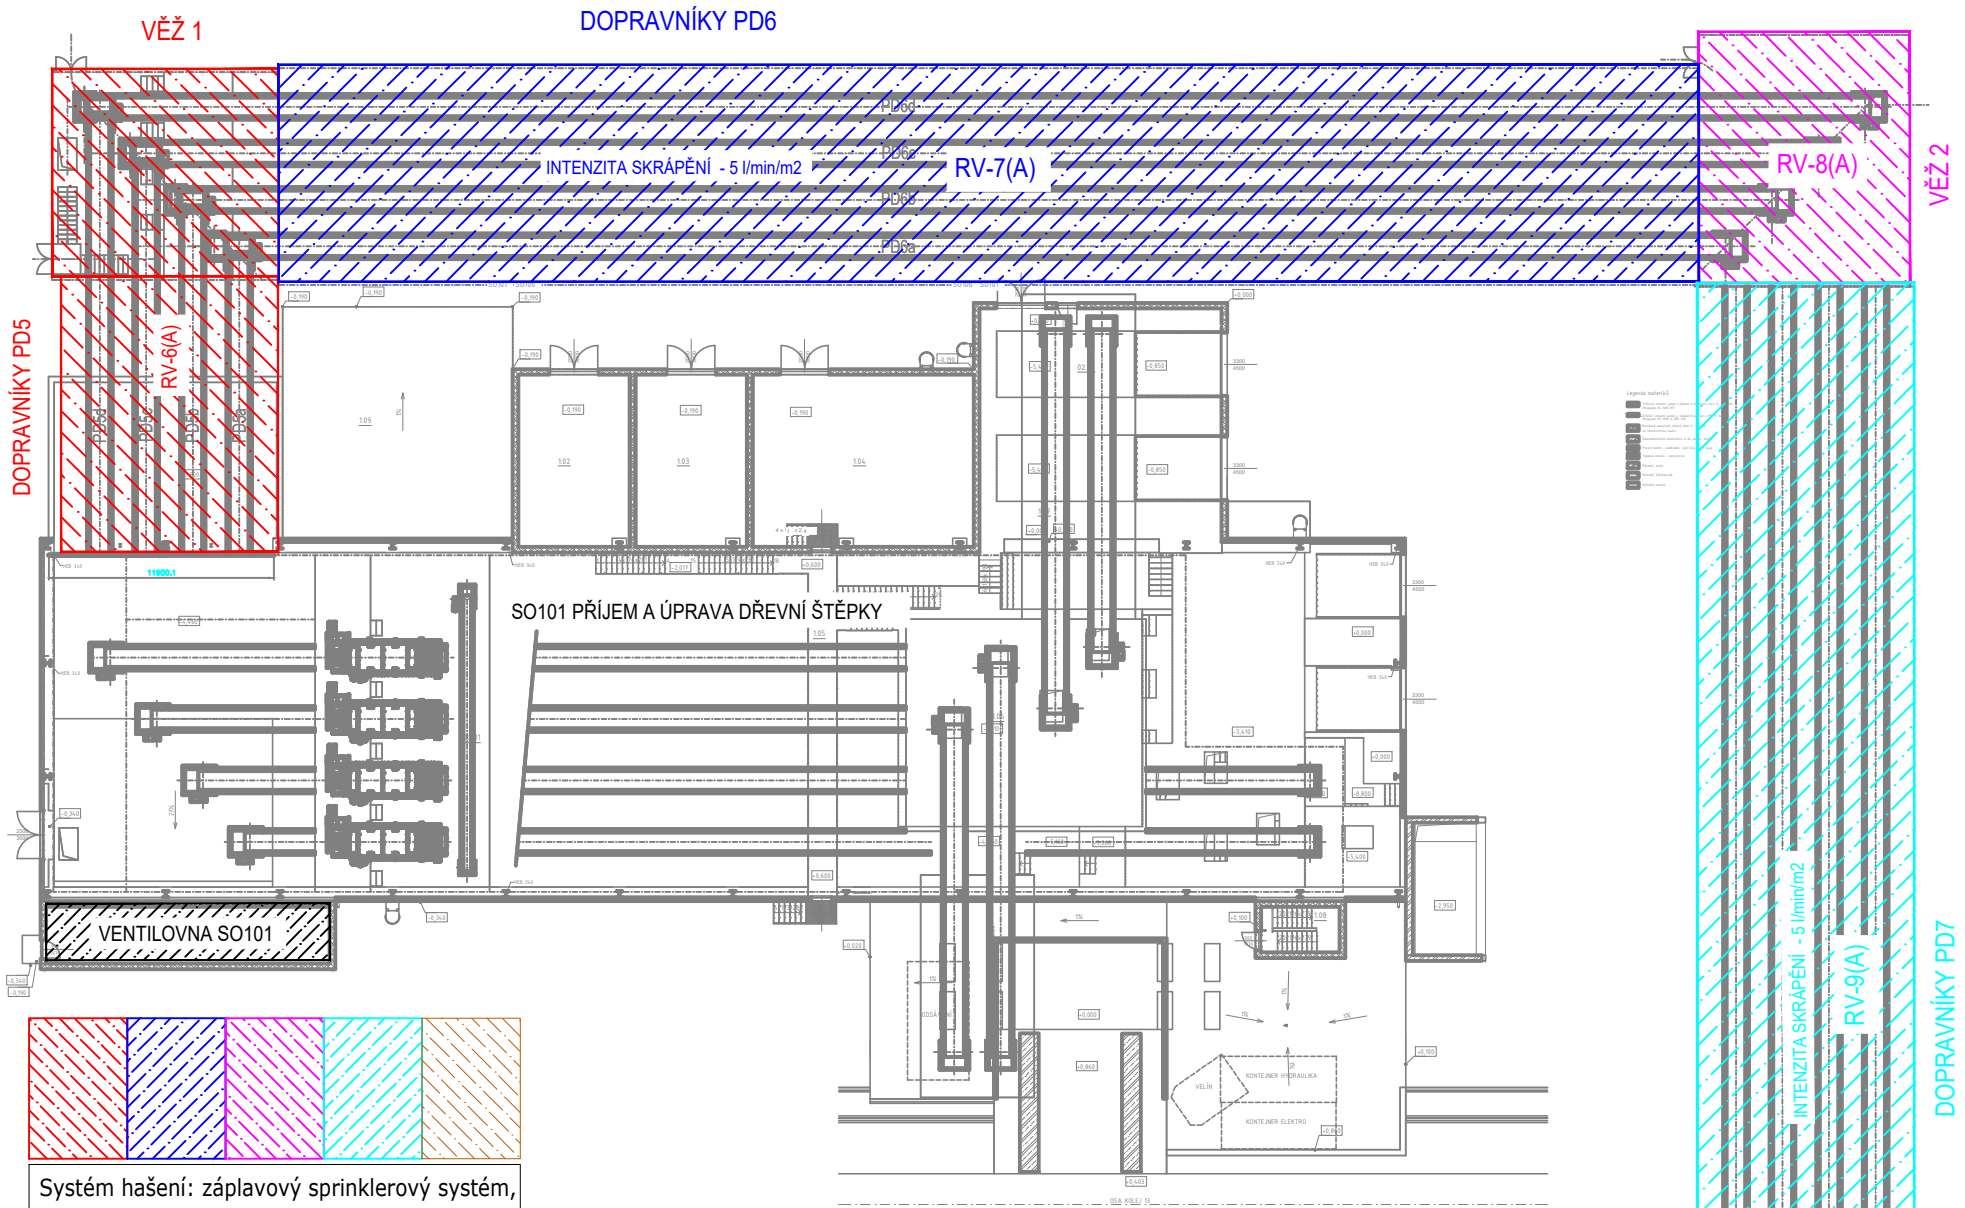

ODDĚLENÍ SEKCI
DOPRAVNÍK PD6 x VĚŽ PV2

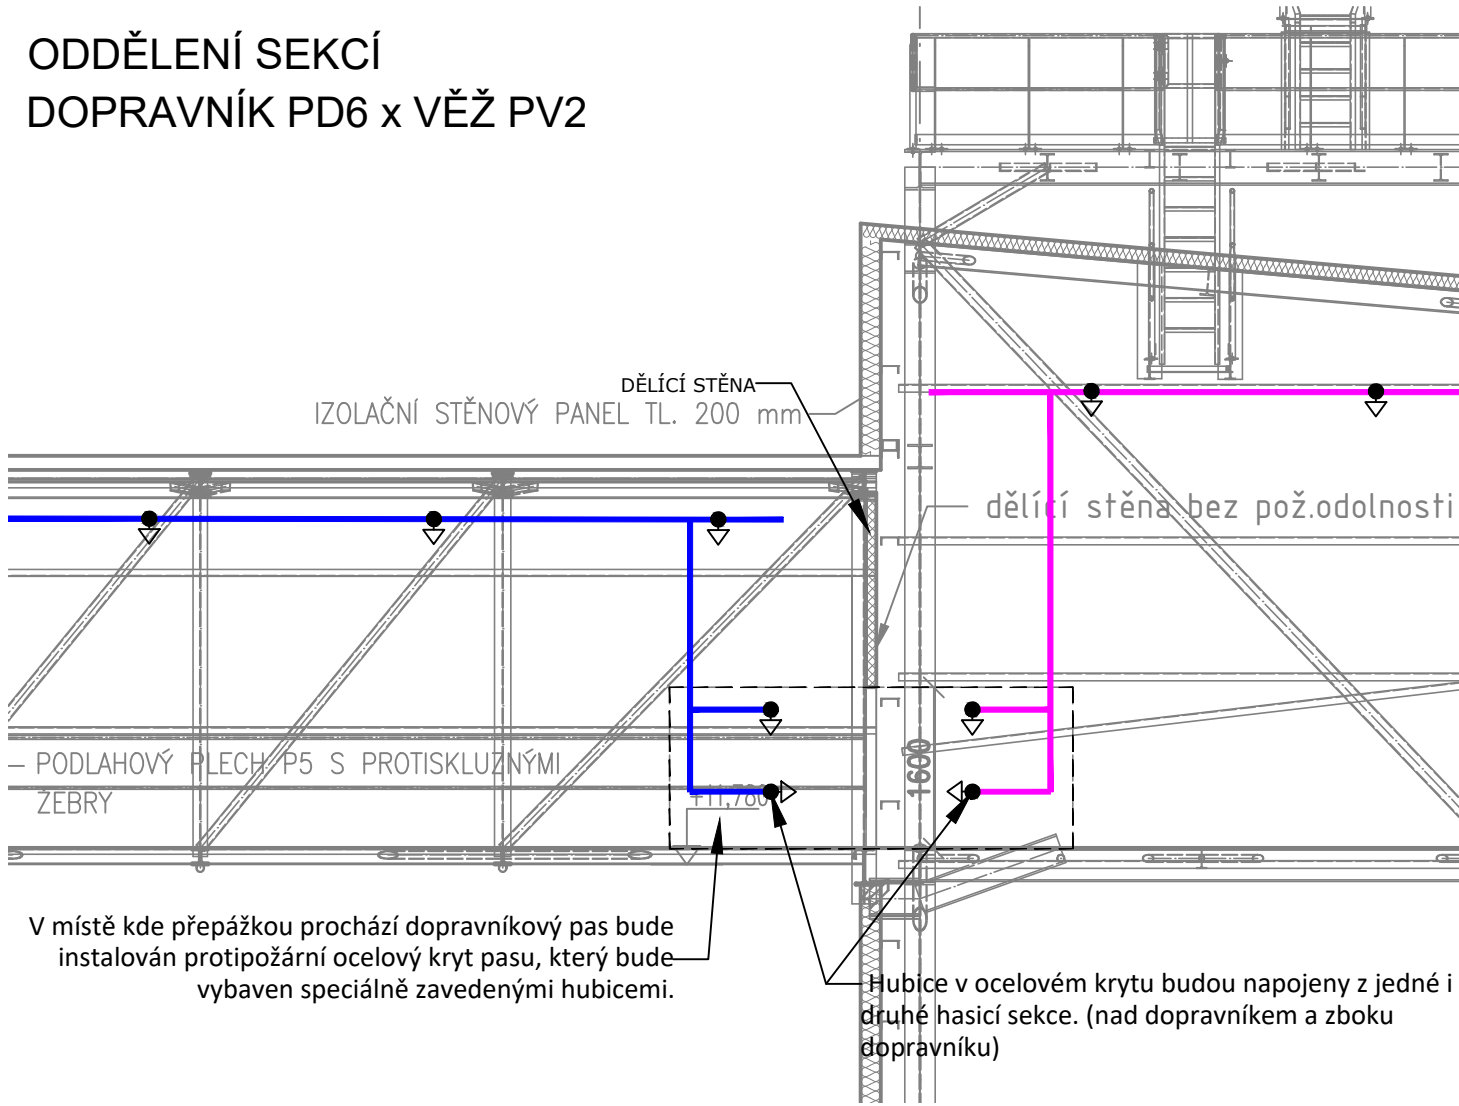

Systém hašení: záplavový sprinklerový systém,
intenzita na spr: 5 l/min/m²,
Účinná plocha: plocha celé sekce,
typ hlavice: 15 mm, K80, 68 °C, standard,
max. plocha na hlavici: 9 m²,
provozní doba: 90 minut

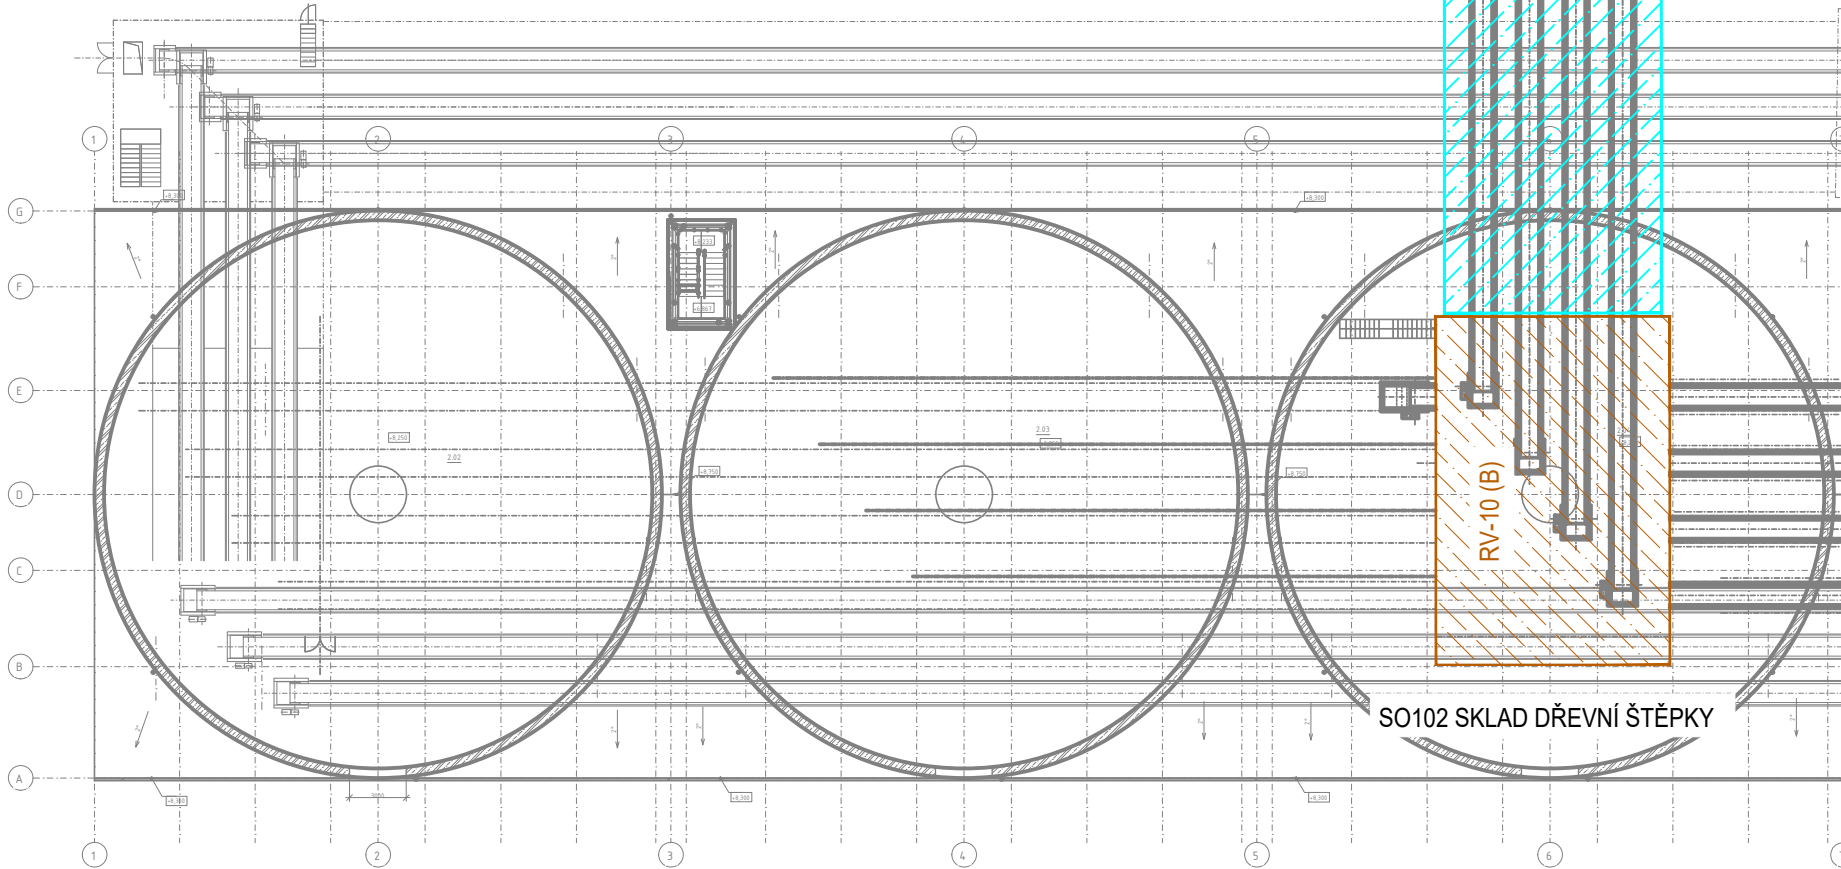

PROJEKTANT: TRASER	TRASER CZ s.r.o. Videňská 134/102 619 00 Brno www.traser.eu
AFRY Magistrů 1275/13 140 00 Praha 4, Michle	AKCE: MODERNIZACE TEPLÁRNY MLADÁ BOLESLAV DOKUMENTACE PRO VYDÁNÍ STAVEBNÍHO POVOLENÍ NÁZEV: PS110 Stabilní hasicí zařízení (SHZ)
ZAKÁZKOVÉ ČÍSLO: 0404T21	MĚŘÍTKO: —
STUPEŇ: DOKUMENTACE DSP	POČET A4: 6
DATUM: 12.2023	REVIZE: 0
VYPRACOVAL: Hana Kuropatová	KONTROLOVAL A ZODPOVÍDÁ: Kuropatová
ARCHIVNÍ ČÍSLO: S404T21—DP110—107	LIST: