


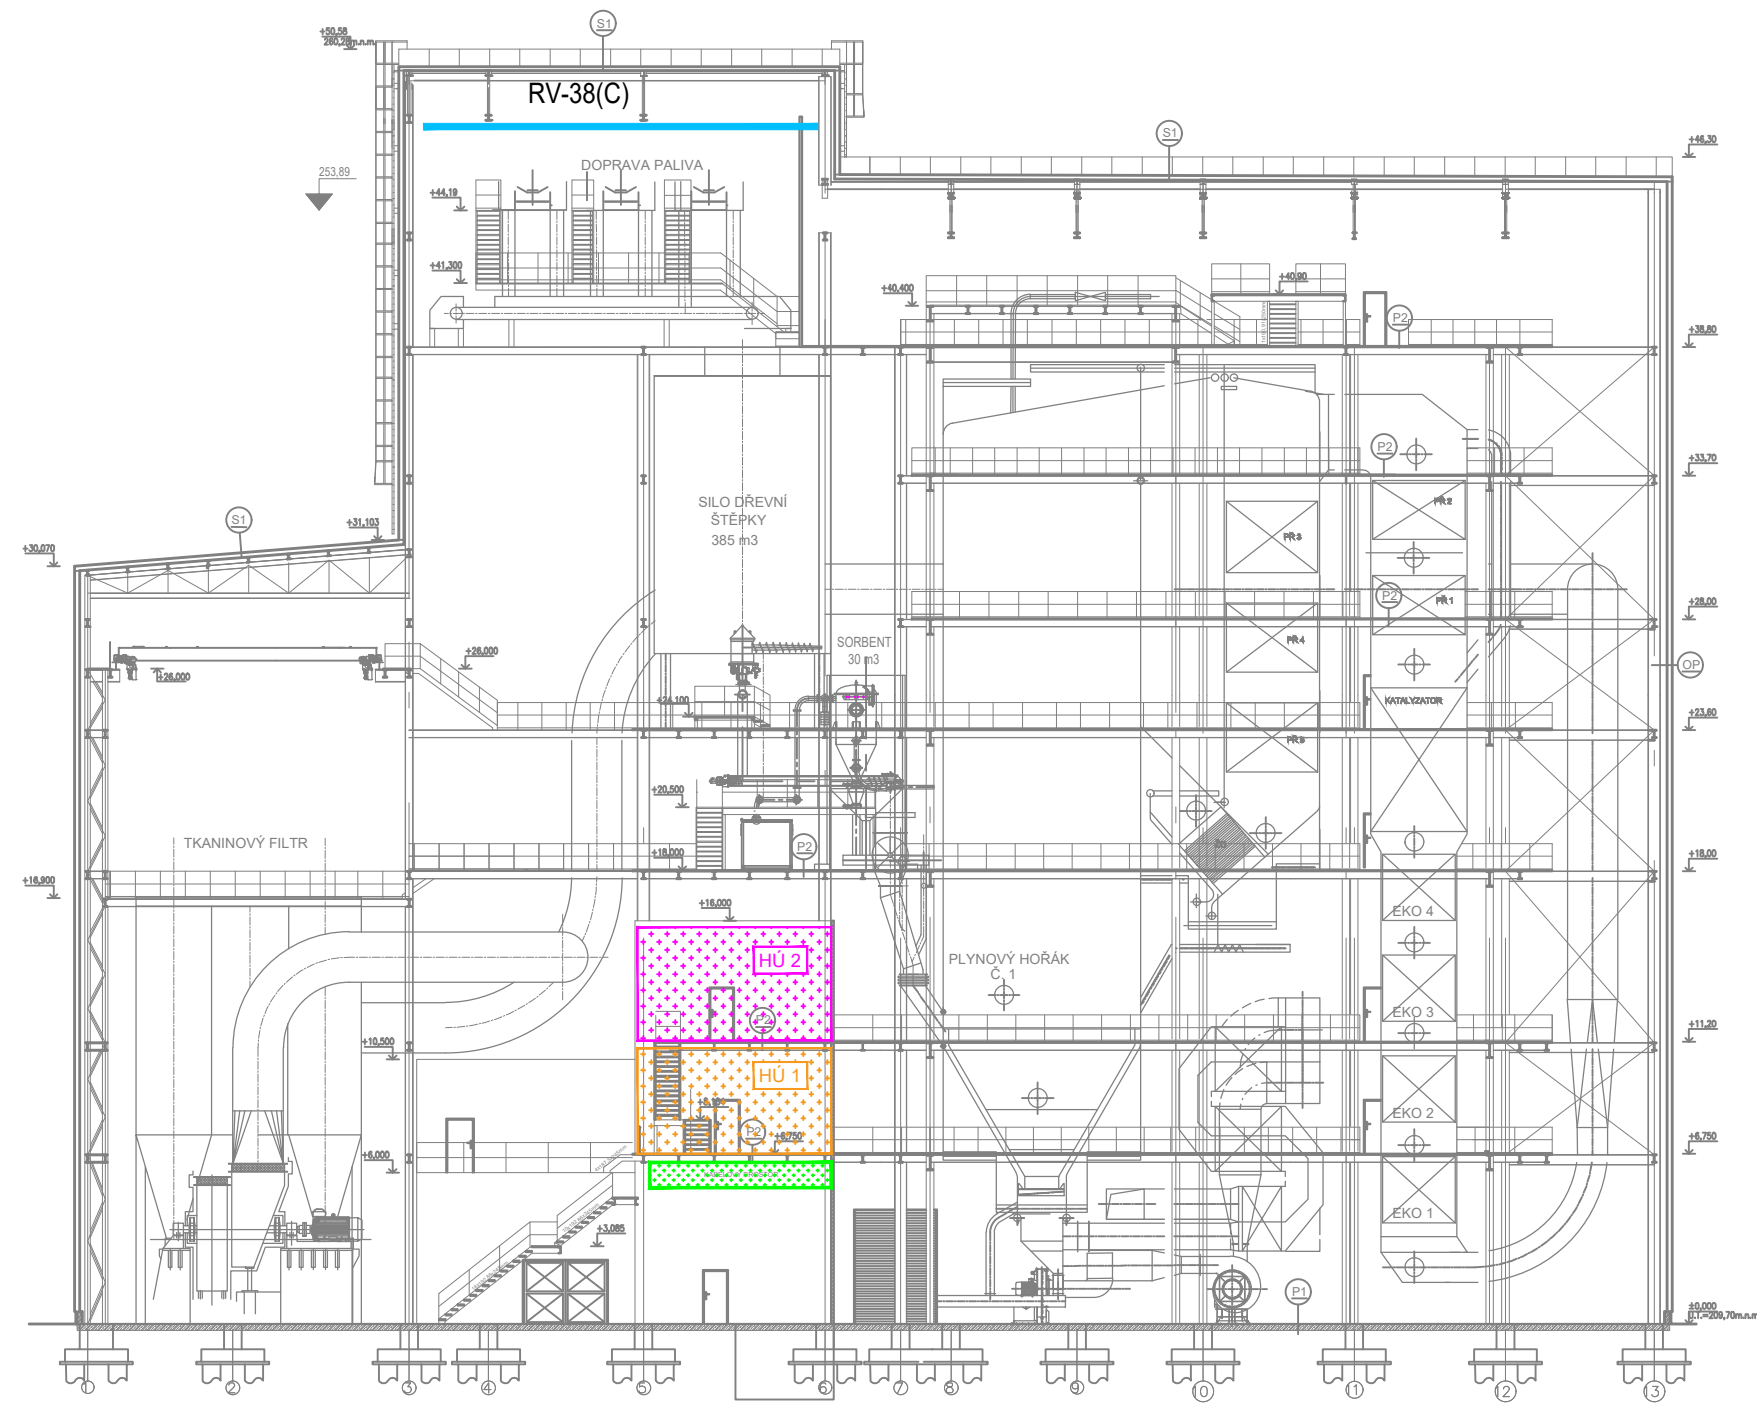

Systém hašení:
Systém ProCon PC-M - Nizkotlaká vodní mlha:
Hasicí médium: voda, Min.intenzita dodávané vody: 5 l/min.
Účinná plocha: celý objem hašeného prostoru.
Min.provozní čas: 30 min. Min. tlak na hlavici: 0,4 MPa.
Druh hlavice: mlhová hlavice MXID2, 3/4" K9, otevřené, 90°


Systém hašení: záplavový sprinklerový systém,
intenzita na spr: 5 l/min/m²,
Účinná plocha: plocha celé sekce,
typ hlavice: 15 mm, K80, 68 °C, standard,
max. plocha na hlavici: 9 m²,
provozní doba: 90 minut

Systém hašení: plynový systém s inertními
hasy, Systém detekce: nasávací systémy


LEGENDA MÍSTNOSTÍ			
Č.M.	NÁZEV MÍSTNOSTI	m2	s.v. m
3.01	PLOŠINA +11,200	284,48	6,700
3.02	PARTIE ZA KOTLEM	80,59	
3.03	ROZVODNA ASŘ	114,65	4,500

LEGENDA MÍSTNOSTÍ			
Č.M.	NÁZEV MÍSTNOSTI	m2	s.v. m
2.01	PLOŠINA NA +6,750	292,82	4,400
2.02	PLOŠINA NA +6,750	87,35	4,400
2.03	STŘECHA KOMPRESOROVNY	110,27	
2.04	HLAVNÍ TECH. MÍSTNOST	40,96	4,000
2.05	KABELOVÝ PROSTOR ROZVODNA ELEKTRO	114,65	1,000 4,200
2.06	STROJOVNA GHZ	9,0	min.3,000


PŮDORYS ÚROVEŇ +40,40

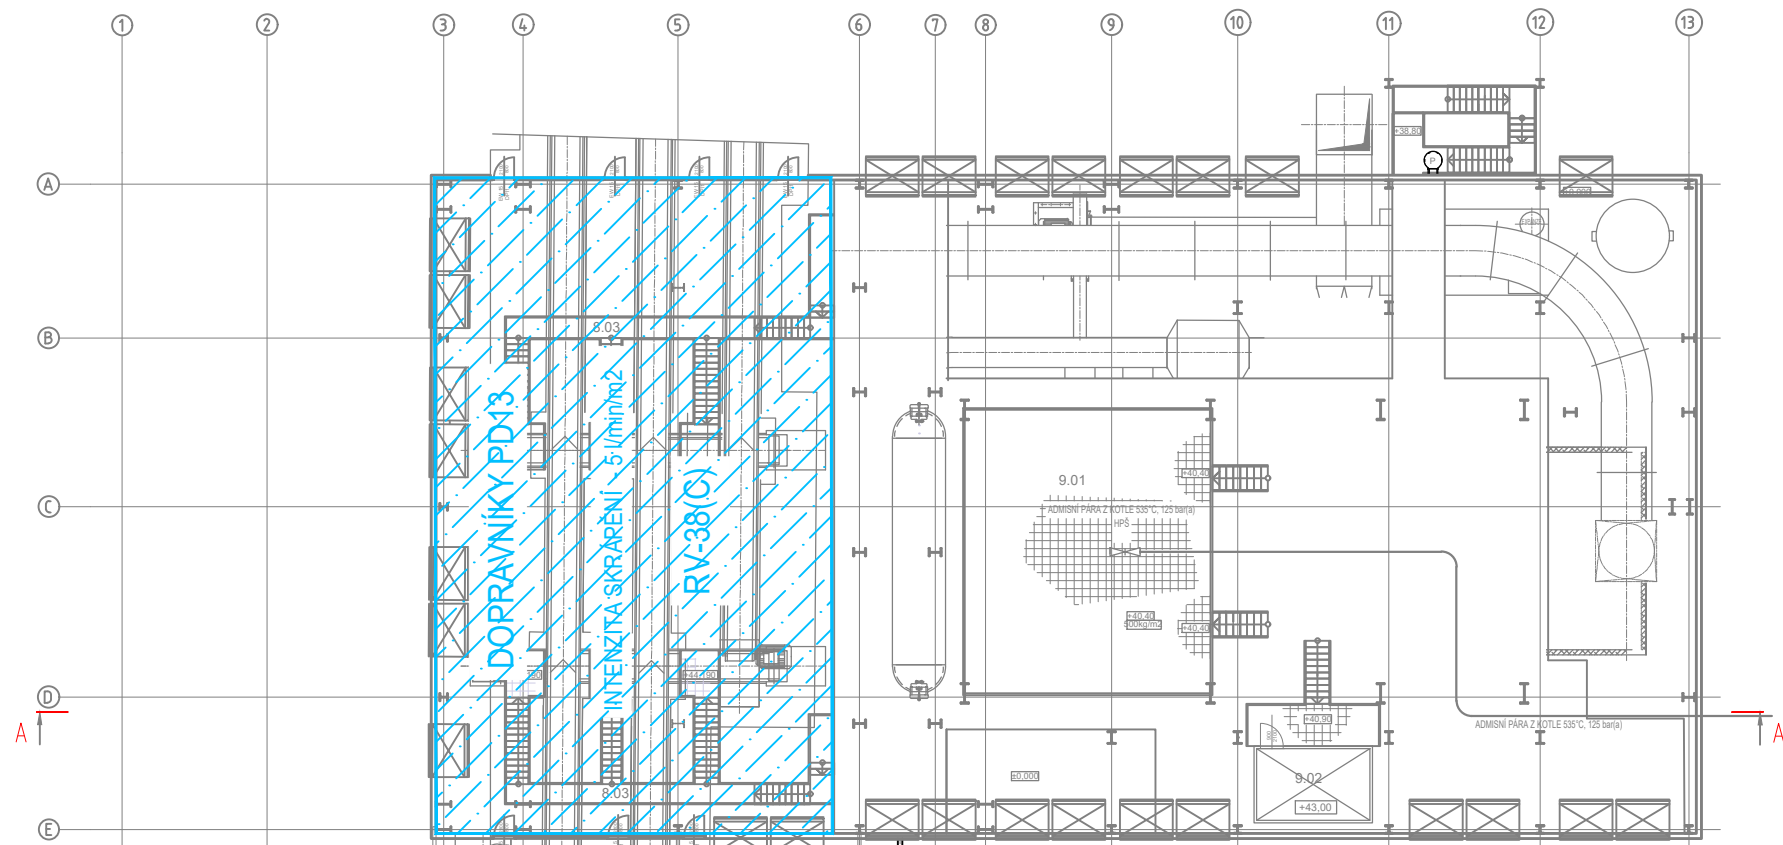

PŮDORYS ÚROVEŇ +11,20

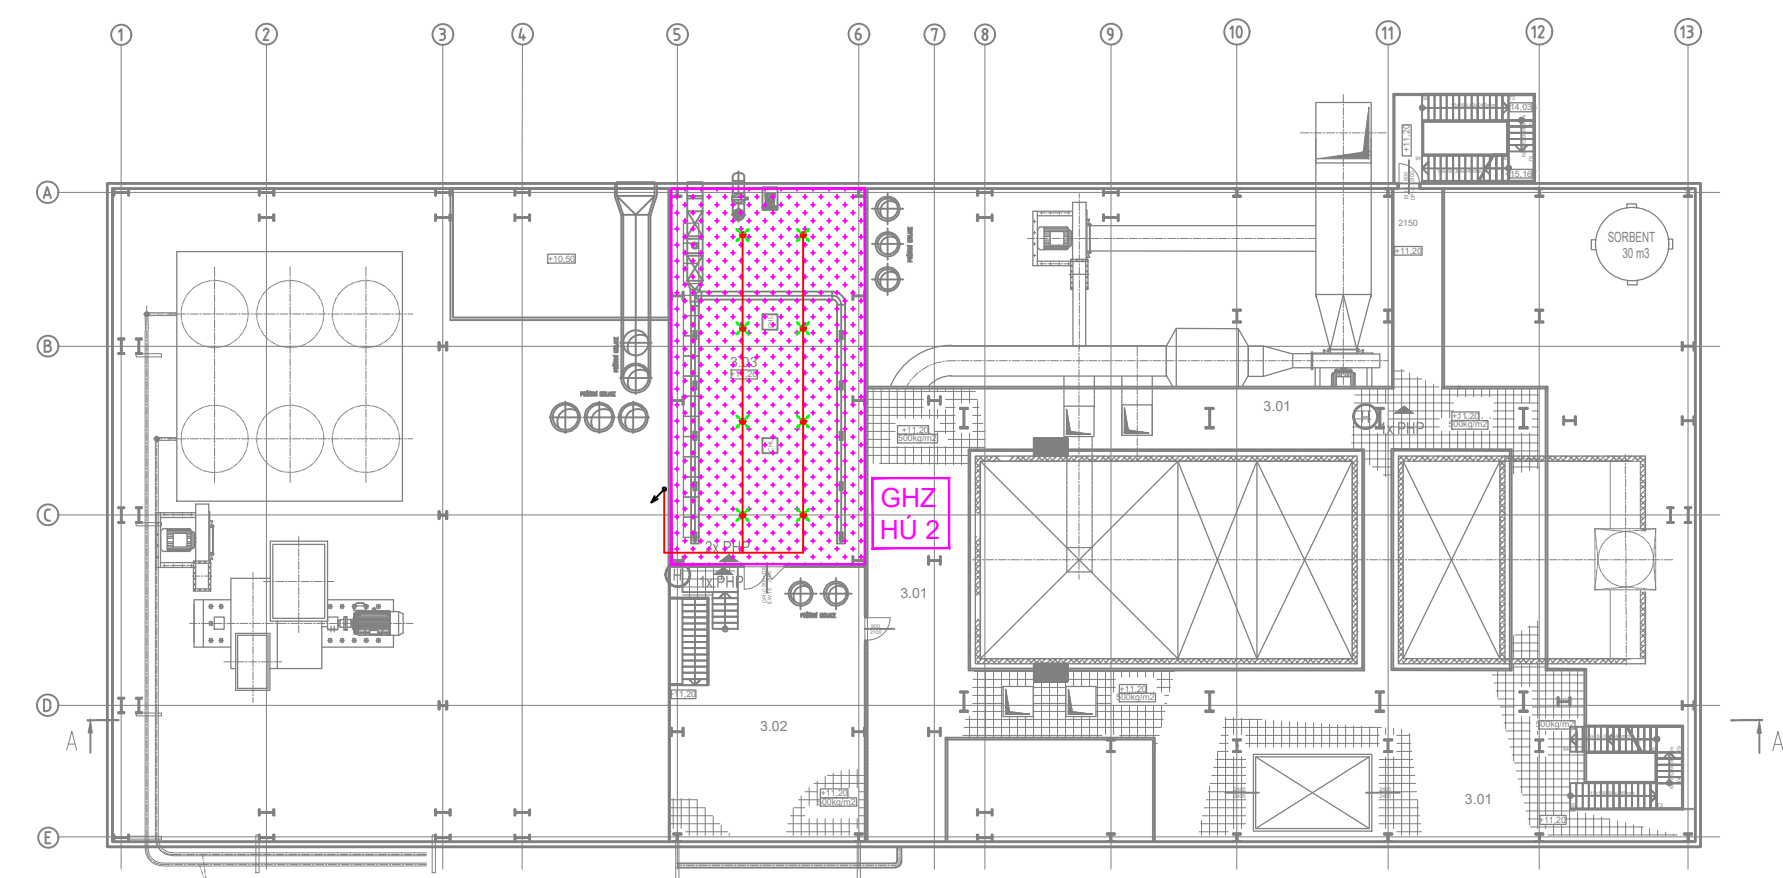

PŮDORYS ÚROVEŇ +6,75

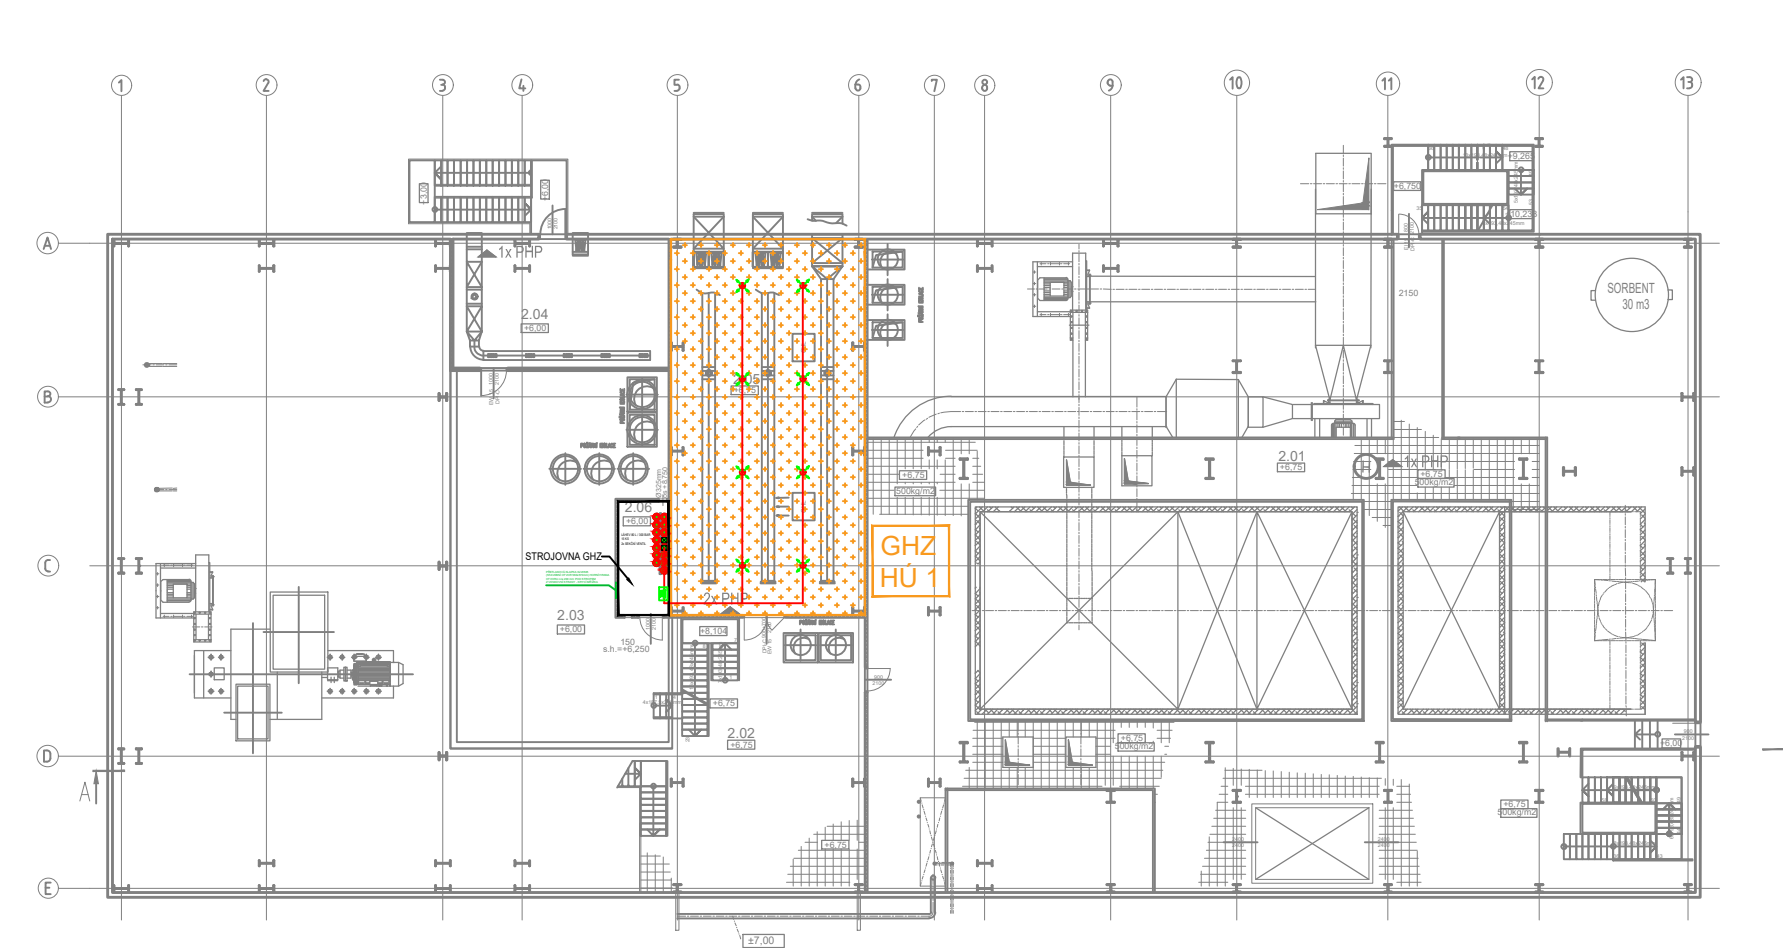

PROJEKTANT:
TRASER

TRASER CZ s.r.o.
Víděšská 134/102
619 00 Brno
www.traser.eu

AFRY
Magistr 1275/13
140 00 Praha 4, Michle

AKCE: MODERNIZACE TEPLÁRNY MLADÁ BOLESLAV
DOKUMENTACE PRO VYDÁNÍ STAVEBNÍHO POVOLENÍ
NÁZEV: PS110 Stablní hasící zařízení (SHZ)
ZAKÁZKOVÉ ČÍSLO: 0404T21
STUPEŇ: DOKUMENTACE DSP
DATUM: 12.2023

SO201 KOTELNA K20

VYPRACOVAL: Hana Kuropatová
Kontroloval a zodpovídal: Kuropatová

ARCHIVNÍ ČÍSLO: S404T21–DP110–109
LIST: 6