


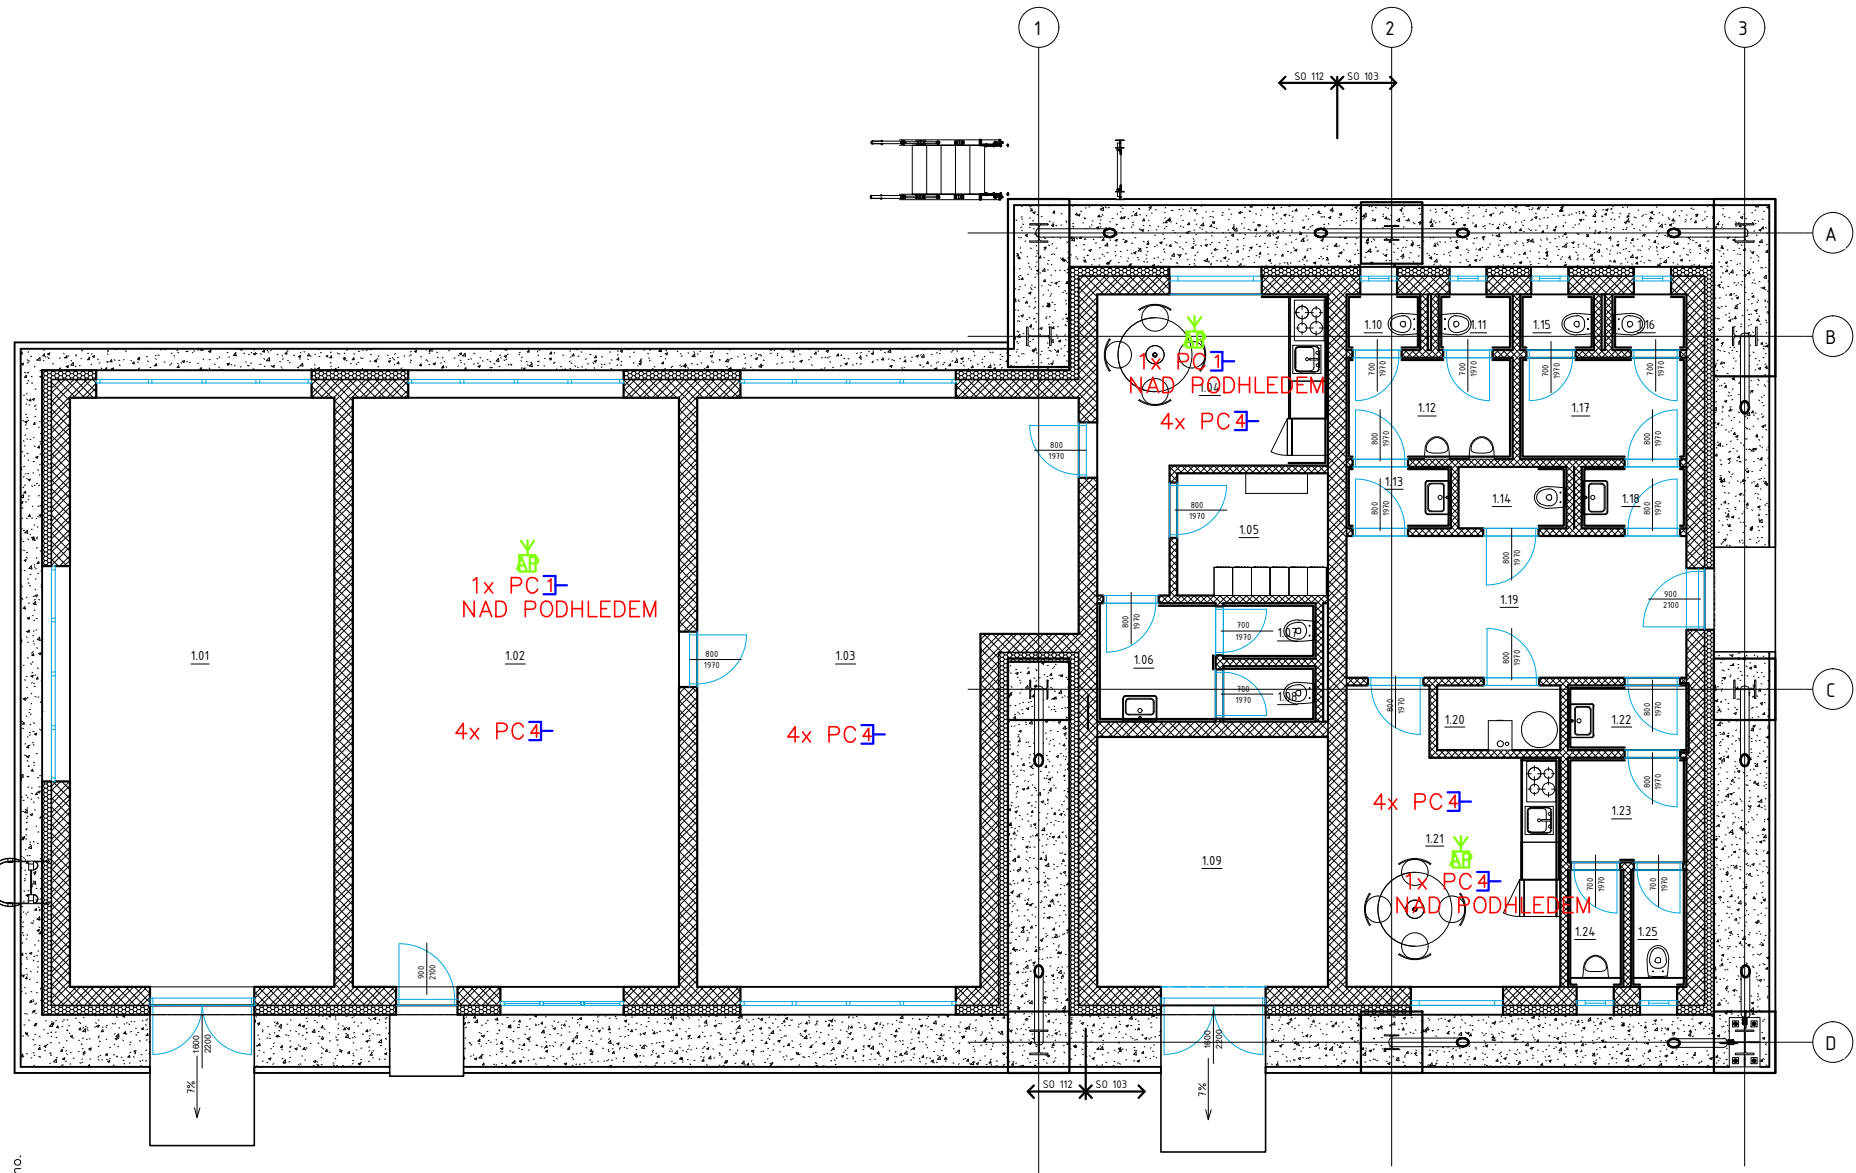


LEGENDA SLP - DATA

PC PORT DATOVÝ

AP WIFI ACCESS POINT

SO 112 - Tabulka místností 1.NP					
Číslo	Název	Plocha	Druh podlahy	Povrchy stěn	Povrch stropu
1.01	Sklad vzorků	41,2 m ²	Keram. dlažba	Omítka	SDK
1.02	Laboratoř 1	50,7 m ²	Keram. dlažba	Omítka	SDK
1.03	Laboratoř 2	50,2 m ²	Keram. dlažba	Omítka	SDK
1.04	Denní místnost lab.	12,9 m ²	Keram. dlažba	Omítka	SDK
1.05	Šatna	4,9 m ²	Keram. dlažba	Omítka	SDK
1.06	WC předsíň	3,7 m ²	Keram. dlažba	Keram. obklad v.2,0m	SDK
1.07	WC lab.	1,4 m ²	Keram. dlažba	Keram. obklad v.2,0m	SDK
1.08	WC lab.	1,4 m ²	Keram. dlažba	Keram. obklad v.2,0m	SDK
Celkový součet:		166,3 m ²			

SO 103 - Tabulka místností 1.NP					
Číslo	Název	Plocha	Druh podlahy	Povrchy stěn	Povrch stropu
1.09	Příruční sklad	15,2 m ²	Keram. dlažba	Omítka	SDK
1.10	WC muži	1,1 m ²	Keram. dlažba	Keram. obklad v.2,0m	SDK
1.11	WC muži	1,1 m ²	Keram. dlažba	Keram. obklad v.2,0m	SDK
1.12	WC muži	4,5 m ²	Keram. dlažba	Keram. obklad v.2,0m	SDK
1.13	WC předsíň muži	1,7 m ²	Keram. dlažba	Keram. obklad v.2,0m	SDK
1.14	Úklidová místnost	1,8 m ²	Keram. dlažba	Omítka	SDK
1.15	WC ženy	1,1 m ²	Keram. dlažba	Keram. obklad v.2,0m	SDK
1.16	WC ženy	1,1 m ²	Keram. dlažba	Keram. obklad v.2,0m	SDK
1.17	WC ženy	4,5 m ²	Keram. dlažba	Keram. obklad v.2,0m	SDK
1.18	WC předsíň ženy	1,7 m ²	Keram. dlažba	Keram. obklad v.2,0m	SDK
1.19	Chodba	12,7 m ²	Keram. dlažba	Omítka	SDK
1.20	Technická místnost	2,1 m ²	Keram. dlažba	Omítka	SDK
1.21	Denní místnost zam.	14,5 m ²	Keram. dlažba	Omítka	SDK
1.22	WC předsíň zam.	2,0 m ²	Keram. dlažba	Keram. obklad v.2,0m	SDK
1.23	WC zam.	3,3 m ²	Keram. dlažba	Keram. obklad v.2,0m	SDK
1.24	WC zam.	1,6 m ²	Keram. dlažba	Keram. obklad v.2,0m	SDK
1.25	WC zam.	1,6 m ²	Keram. dlažba	Keram. obklad v.2,0m	SDK
Celkový součet:		71,4 m ²			

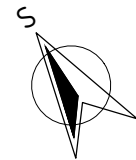

PROJEKTANT: ERCOM		ERCOM s.r.o. Husovo náměstí 119 411 08 Štětí	
 Magistrů 1275/13 140 00 Praha 4, Michle		AKCE: MODERNIZACE TEPLÁRNY MLADÁ BOLESLAV DOKUMENTACE PRO VYDÁNÍ STAVEBNÍHO POVOLENÍ	
		NÁZEV: PS 112 KAMEROVÝ SYSTÉM SO103 DOPRAVA DŘEVNÍ ŠTĚPKY-DO SKLADU SO112 VZORKOVNA DŠ ROZVODY DATA	
		MĚŘÍTKO: 1:100 POČET A4: 4 REVIZE: 0	
		ZAKÁZKOVÉ ČÍSLO: 0404T21	
STUPEŇ: DOKUMENTACE DSP		VYPRACOVAL: MICHAL TÝNEK	KONTROLOVAL A ZODPOVÍDÁ: JAN ŠTASTNÝ
DATUM: 12/2023		ARCHIVNÍ ČÍSLO: S404T21-DP112-007	
		LST:	