


STROJOVNA SHZ

3x Nadzemní ocelová nádrž izolovaná

POHLED C

OCELOVÁ NADRŽ – ZE STRANY DO EXTERIERU
BUDE OPLÁŠTĚNA VLNITÝM AL PLECHEM – VLNÝ NASVISLO,
+ IZOLACE MINERÁLNÍ VLNOU 100mm
(NÁDŽ PROVEDE A DODÁ SPECIALIZOVANÁ FIRMA)

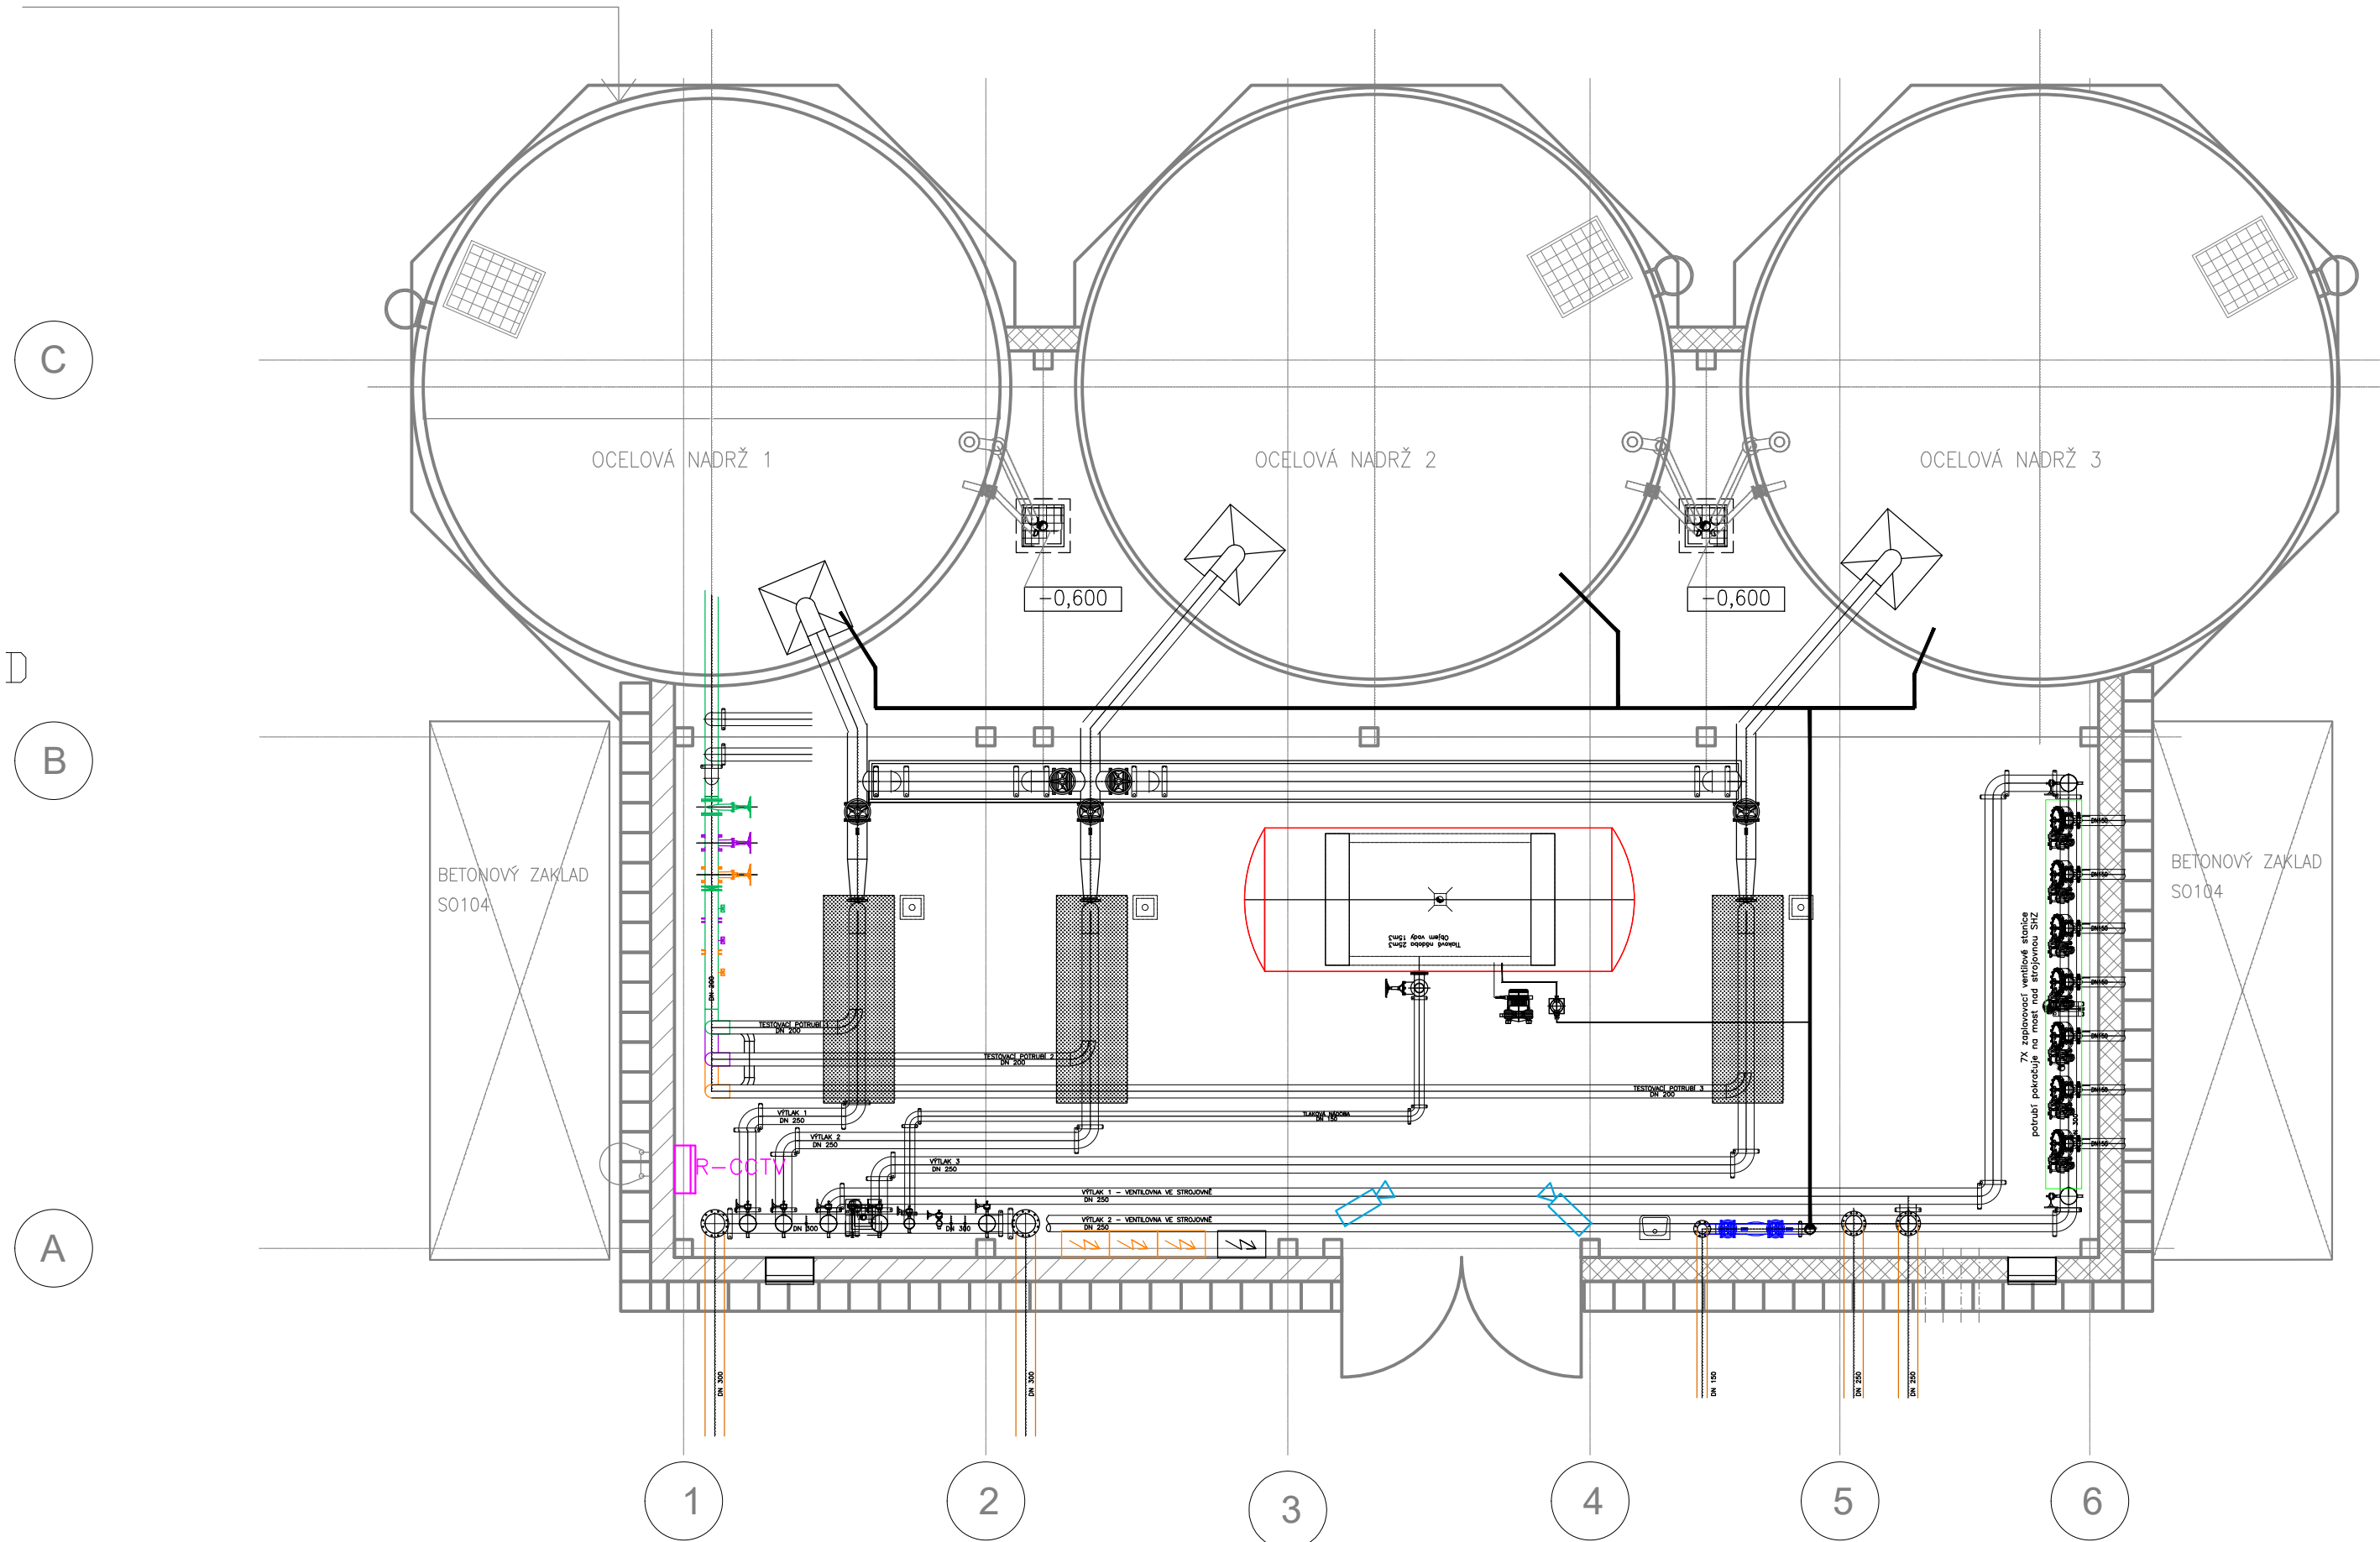

LEGENDA SLP - CCTV

- KAMERY CCTV/BULLET
 ROZVADĚČ CCTV

PROJEKTANT: ERCOM		ERCOM s.r.o. Husovo náměstí 119 411 08 Štětí	
 Magistrů 1275/13 140 00 Praha 4, Michle	AKCE: MODERNIZACE TEPLÁRNY MLADÁ BOLESLAV DOKUMENTACE PRO VYDÁNÍ STAVEBNÍHO POVOLENÍ		MĚŘITKO: 1:100
	NÁZEV: PS 112 KAMEROVÝ SYSTÉM S0105 SHZ-STROJOVNA A ZÁKLADY NÁDRŽE ROZVODY CCTV		POČET A4: 6 REVIZE: 0
ZAKÁZKOVÉ ČÍSLO: 0404T21	STUPEŇ: DOKUMENTACE DSP	VYPRACOVAL: MICHAL TÝNEK	KONTROLOVAL A ZODPOVÍDÁ: JAN ŠŤASTNÝ
DATUM: 12/2023	ARCHIVNÍ ČÍSLO: S404T21-DP112-008	LIST:	