


Tabulka místností 1.NP					
Číslo	Název	Plocha	Druh podlahy	Povrchy stěn	Povrch stropu
1.01	PŘESUVNA	780,1 m²	Betonová	Izolační panel	Izolační panel
Celkový součet:		780,1 m²			

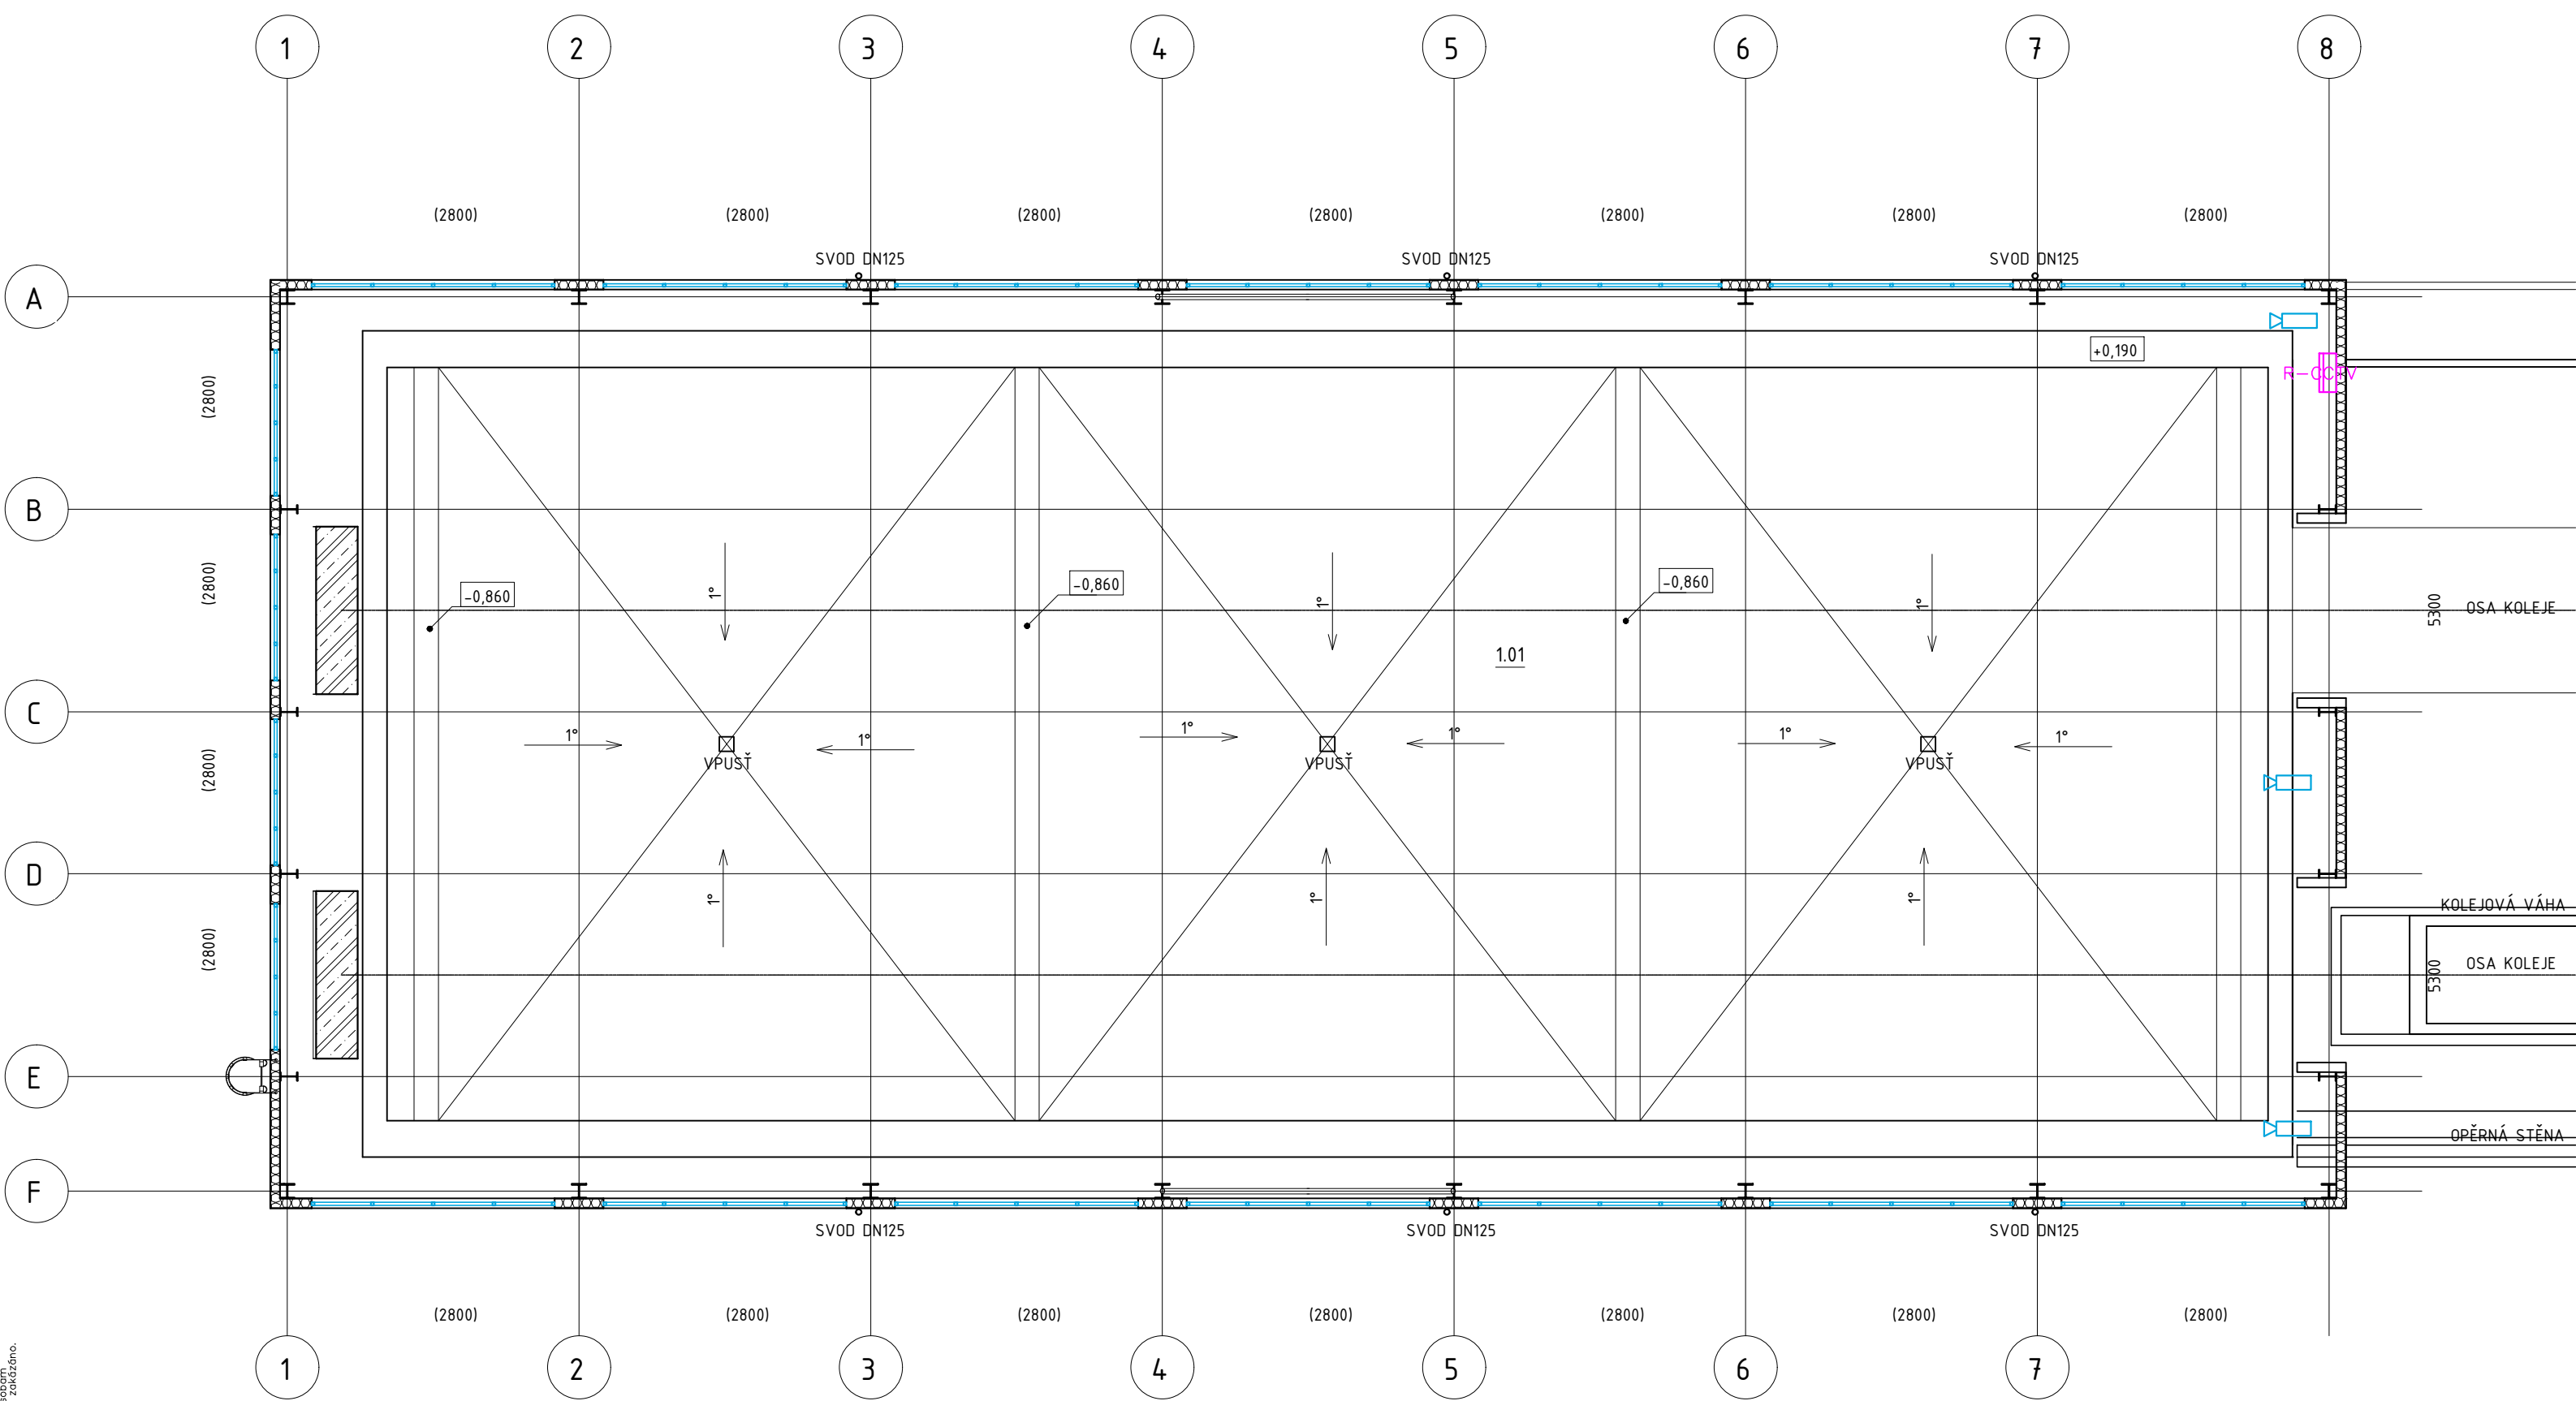

LEGENDA SLP - CCTV

-  KAMERY CCTV/BULLET
-  ROZVADĚČ CCTV



PROJEKTANT: ERCOM		ERCOM s.r.o. Husovo náměstí 119 411 08 Stětí	
 Magistrů 1275/13 140 00 Praha 4, Michle ZAKÁZKOVÉ ČÍSLO: 0404T21	AKCE: MODERNIZACE TEPLÁRNY MLADÁ BOLESLAV DOKUMENTACE PRO VYDÁNÍ STAVEBNÍHO POVOLENÍ	MĚŘÍTKO: 1:100	
	NÁZEV: PS 112 KAMEROVÝ SYSTÉM S0109 PŘESUVNA VAGONŮ ROZVODY CCTV	POČET AK: 8 REVIZE: 0	
STUPEŇ: DOKUMENTACE DSP	VYPRACOVAL: MICHAL TÝNEK	KONTROLOVAL A ZODPOVÍDÁ: JAN ŠTÁSTNÝ	ARCHIVNÍ ČÍSLO: S404T21-DP112-009
DATUM: 12/2023			LIST:

© 2023. Tento výkres je autorským vlastnictvím firmy ERCOM s.r.o. a jeho užití bez písemného souhlasu autora je přísně zakázáno.