


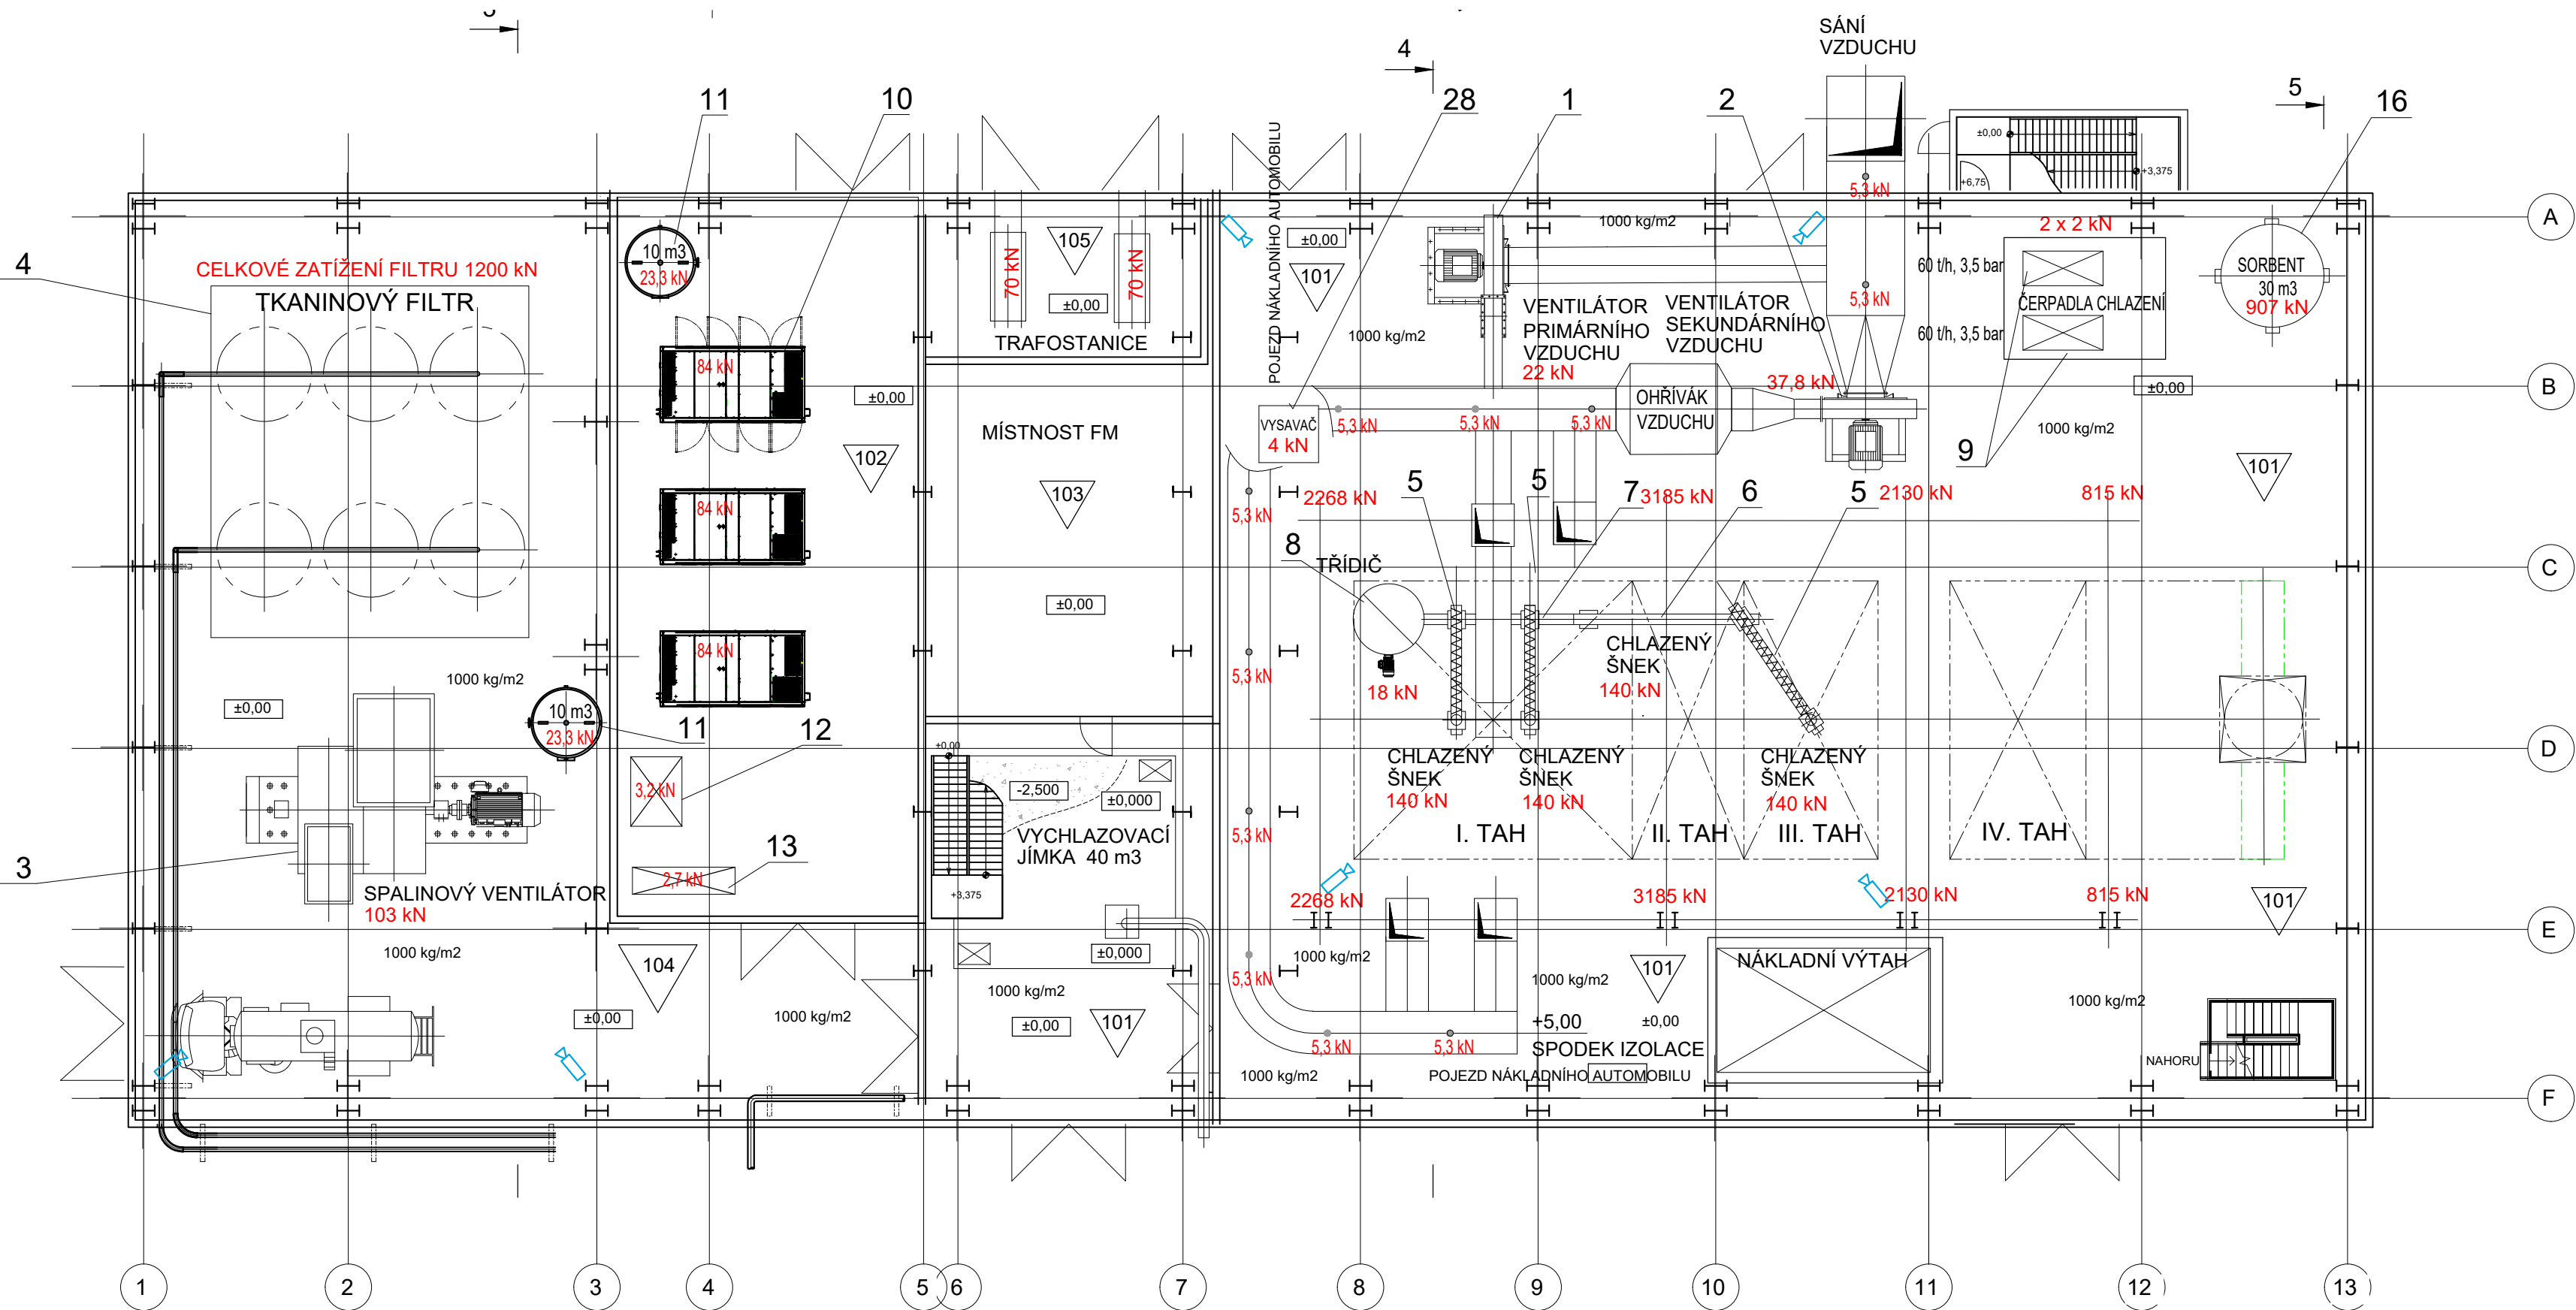

LEGENDA SLP - CCTV
KAMERY CCTV/BULLET



PROJEKTANT: ERCOM		ERCOM s.r.o. Husovo náměstí 119 411 08 Slavič	
 AFRY Magistrát 1275/13 140 00 Praha 4, Michle SWAZKOVÉ ČÍSLO: 0404T21 STUPEŇ: DOKUMENTACE DSP DATA: 12/2023	NÁZEV: MODERNIZACE TEPLÁRNY MLADÁ BOLESLAV DOKUMENTACE PRO VYDÁNÍ STAVEBNÍHO POVOLENÍ		
	MÍSTO: PS 112 KAMEROVÝ SYSTÉM		
	SO201 KOTELNA K20		
	SO202 PARTIE ZA KOTLEM K20-ČIŠTĚNÍ SPALIN		
	PŮDORYS 0,00m - ROZVODY CCTV		
		POČET AK: 1:100	
		POČET AK: 10	
		REVIJE: 0	
VYPRACOVANÝ: MICHAL TÝNEK		KONTROLOVANÝ A ZODPOVÍDÁNÝ: JAN ŠTÁSTNÝ	PROJEKOVÉ ČÍSLO: S404T21-DP112-011
DATA: 12/2023			UŠT: