


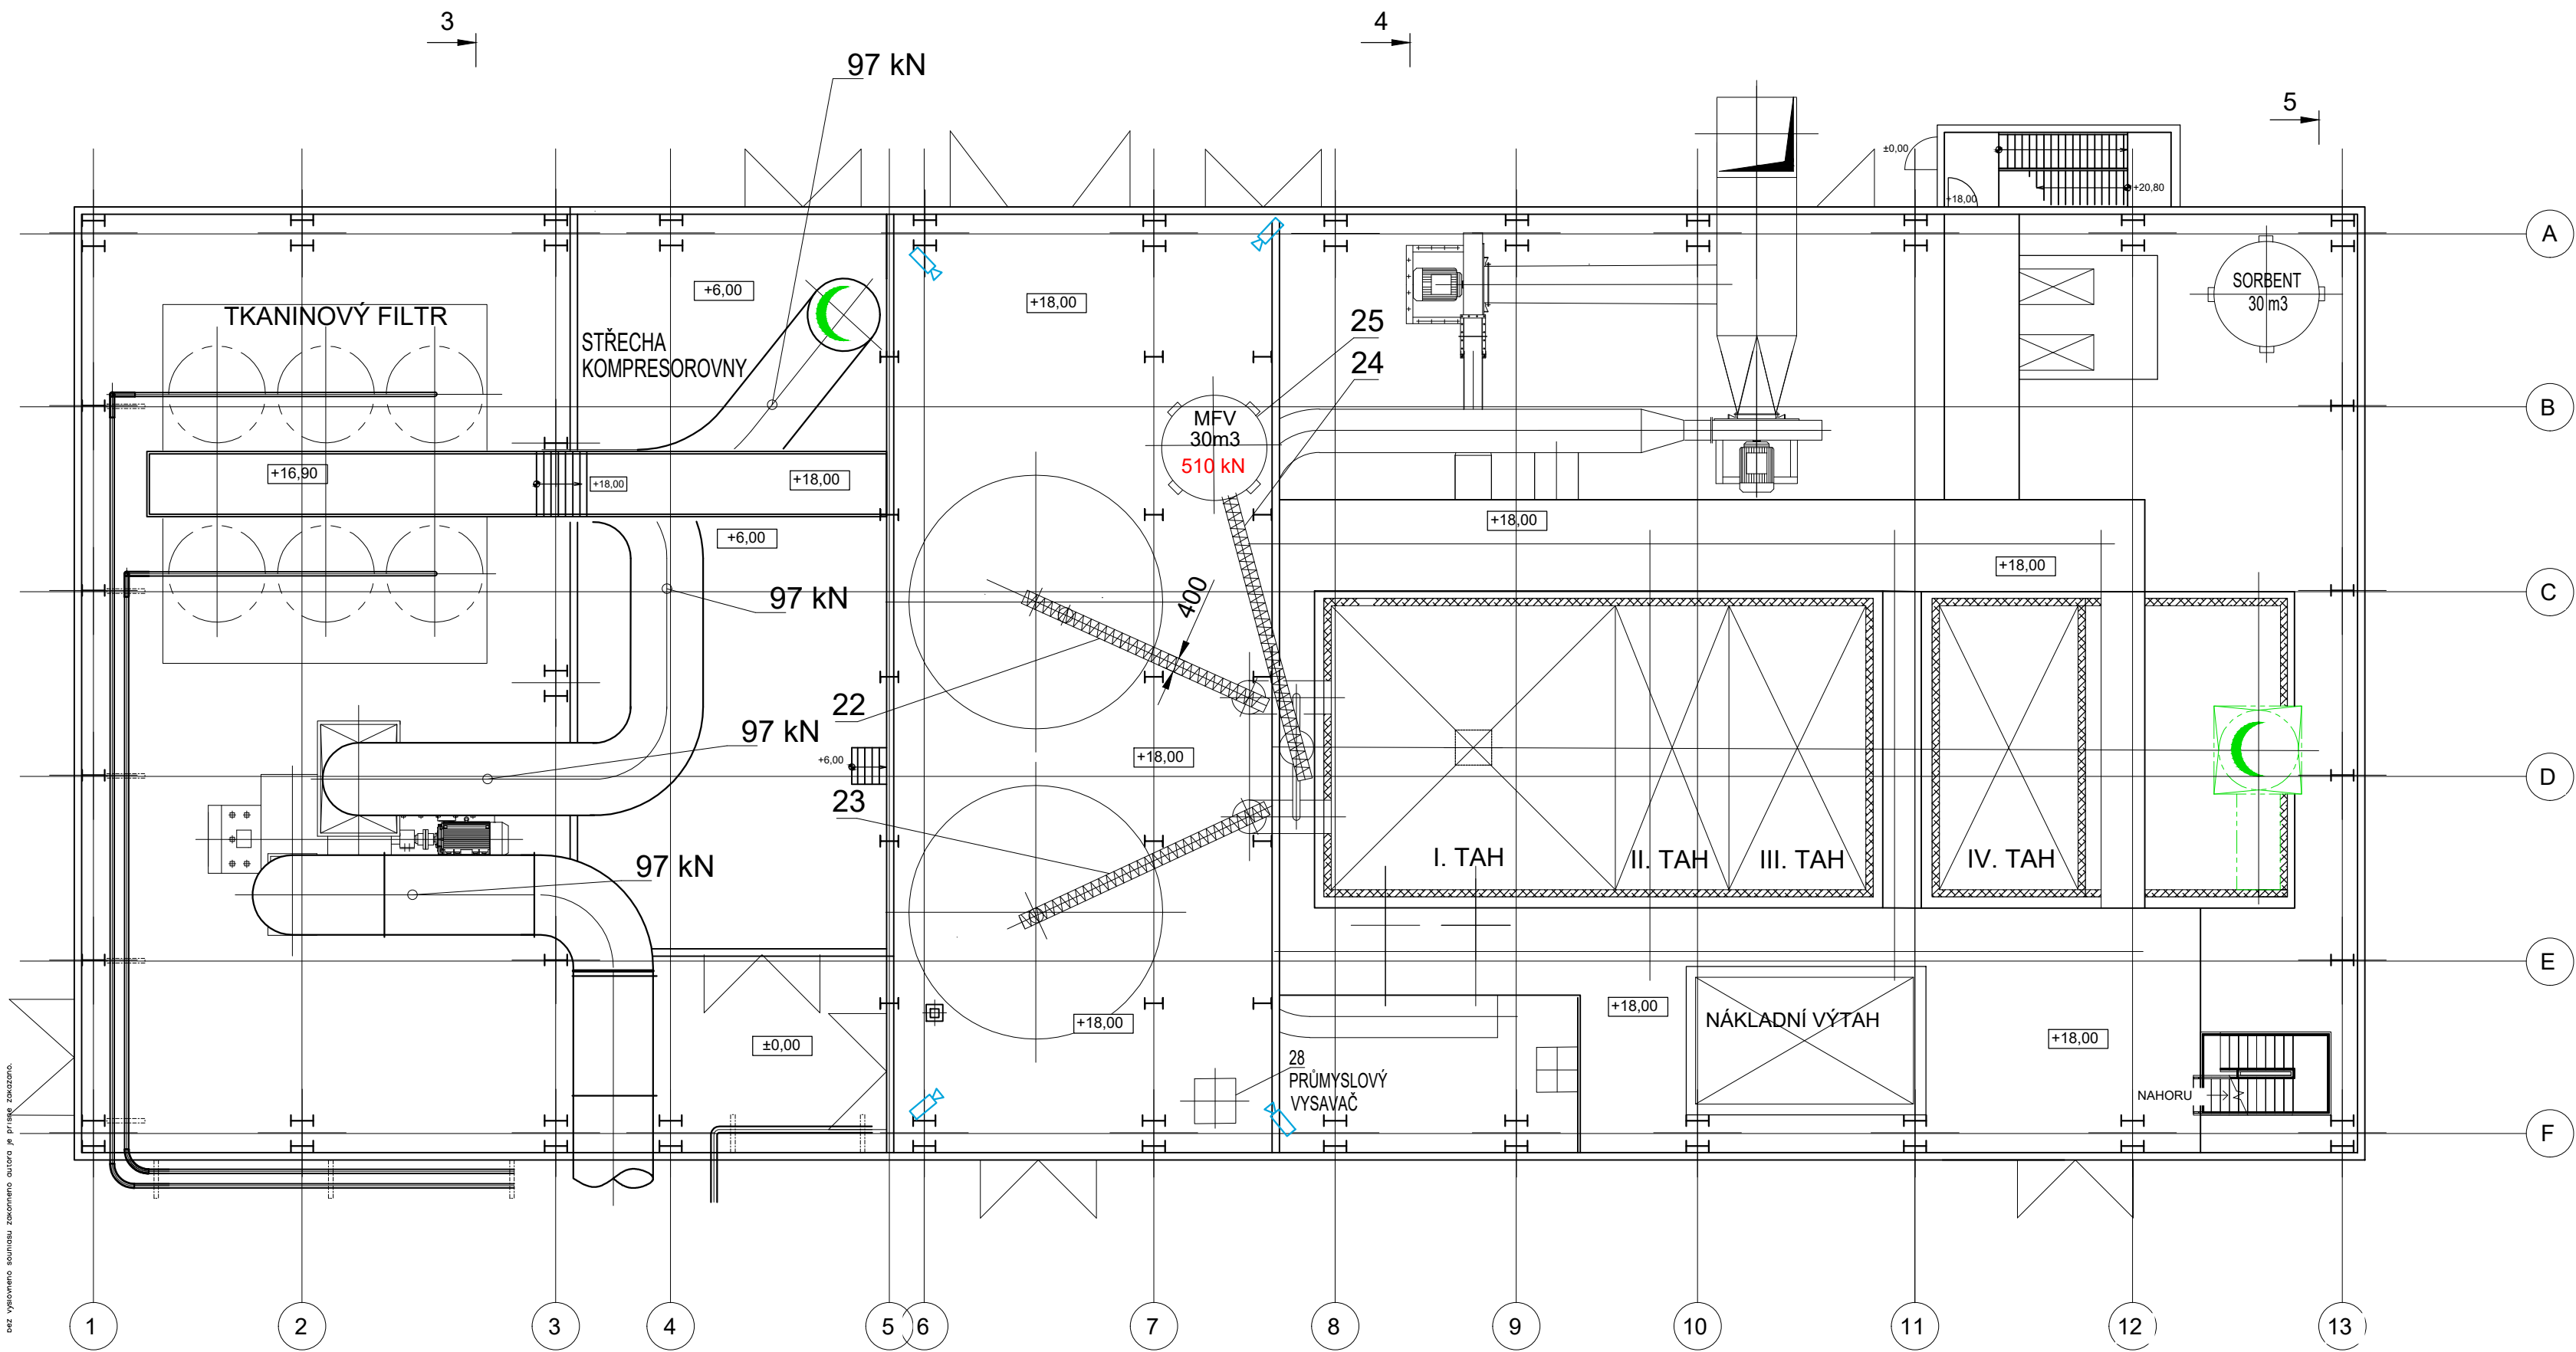

LEGENDA SLP - CCTV
KAMERY CCTV/BULLET

PROJEKTANT: ERCOM		ERCOM s.r.o. Husovo náměstí 119 411 08 Šumperk	
AFRY Magistrá 1275/13 140 00 Praha 4, Michle	NÁZEV: MODERNIZACE TEPLÁRNY MLADÁ BOLESLAV DOKUMENTACE PRO VYDÁNÍ STAVEBNÍHO POVOLENÍ		MĚŘITKO: 1:100
	NÁZEV: PS 112 KAMEROVÝ SYSTÉM S0201 KOTELNA K20 S0202 PARTIE ZA KOTLEM K20-ČIŠTĚNÍ SPALIN PŮDORYS 18,00m - ROZVODY CCTV		POČET AK: 10
STUPEŇ: DOKUMENTACE DSP	VYPRACOVAL: MICHAL TÝNEK		KONTROLOVAL A ZODPOVÍDÁ: JAN ŠTÁSTNÝ
DATA: 12/2023	MĚŘITKO: 1:100		REKVISITY: 0
		ARCHIVNÍ ČÍSLO: S404T21-DP112-013	LIST: 1