


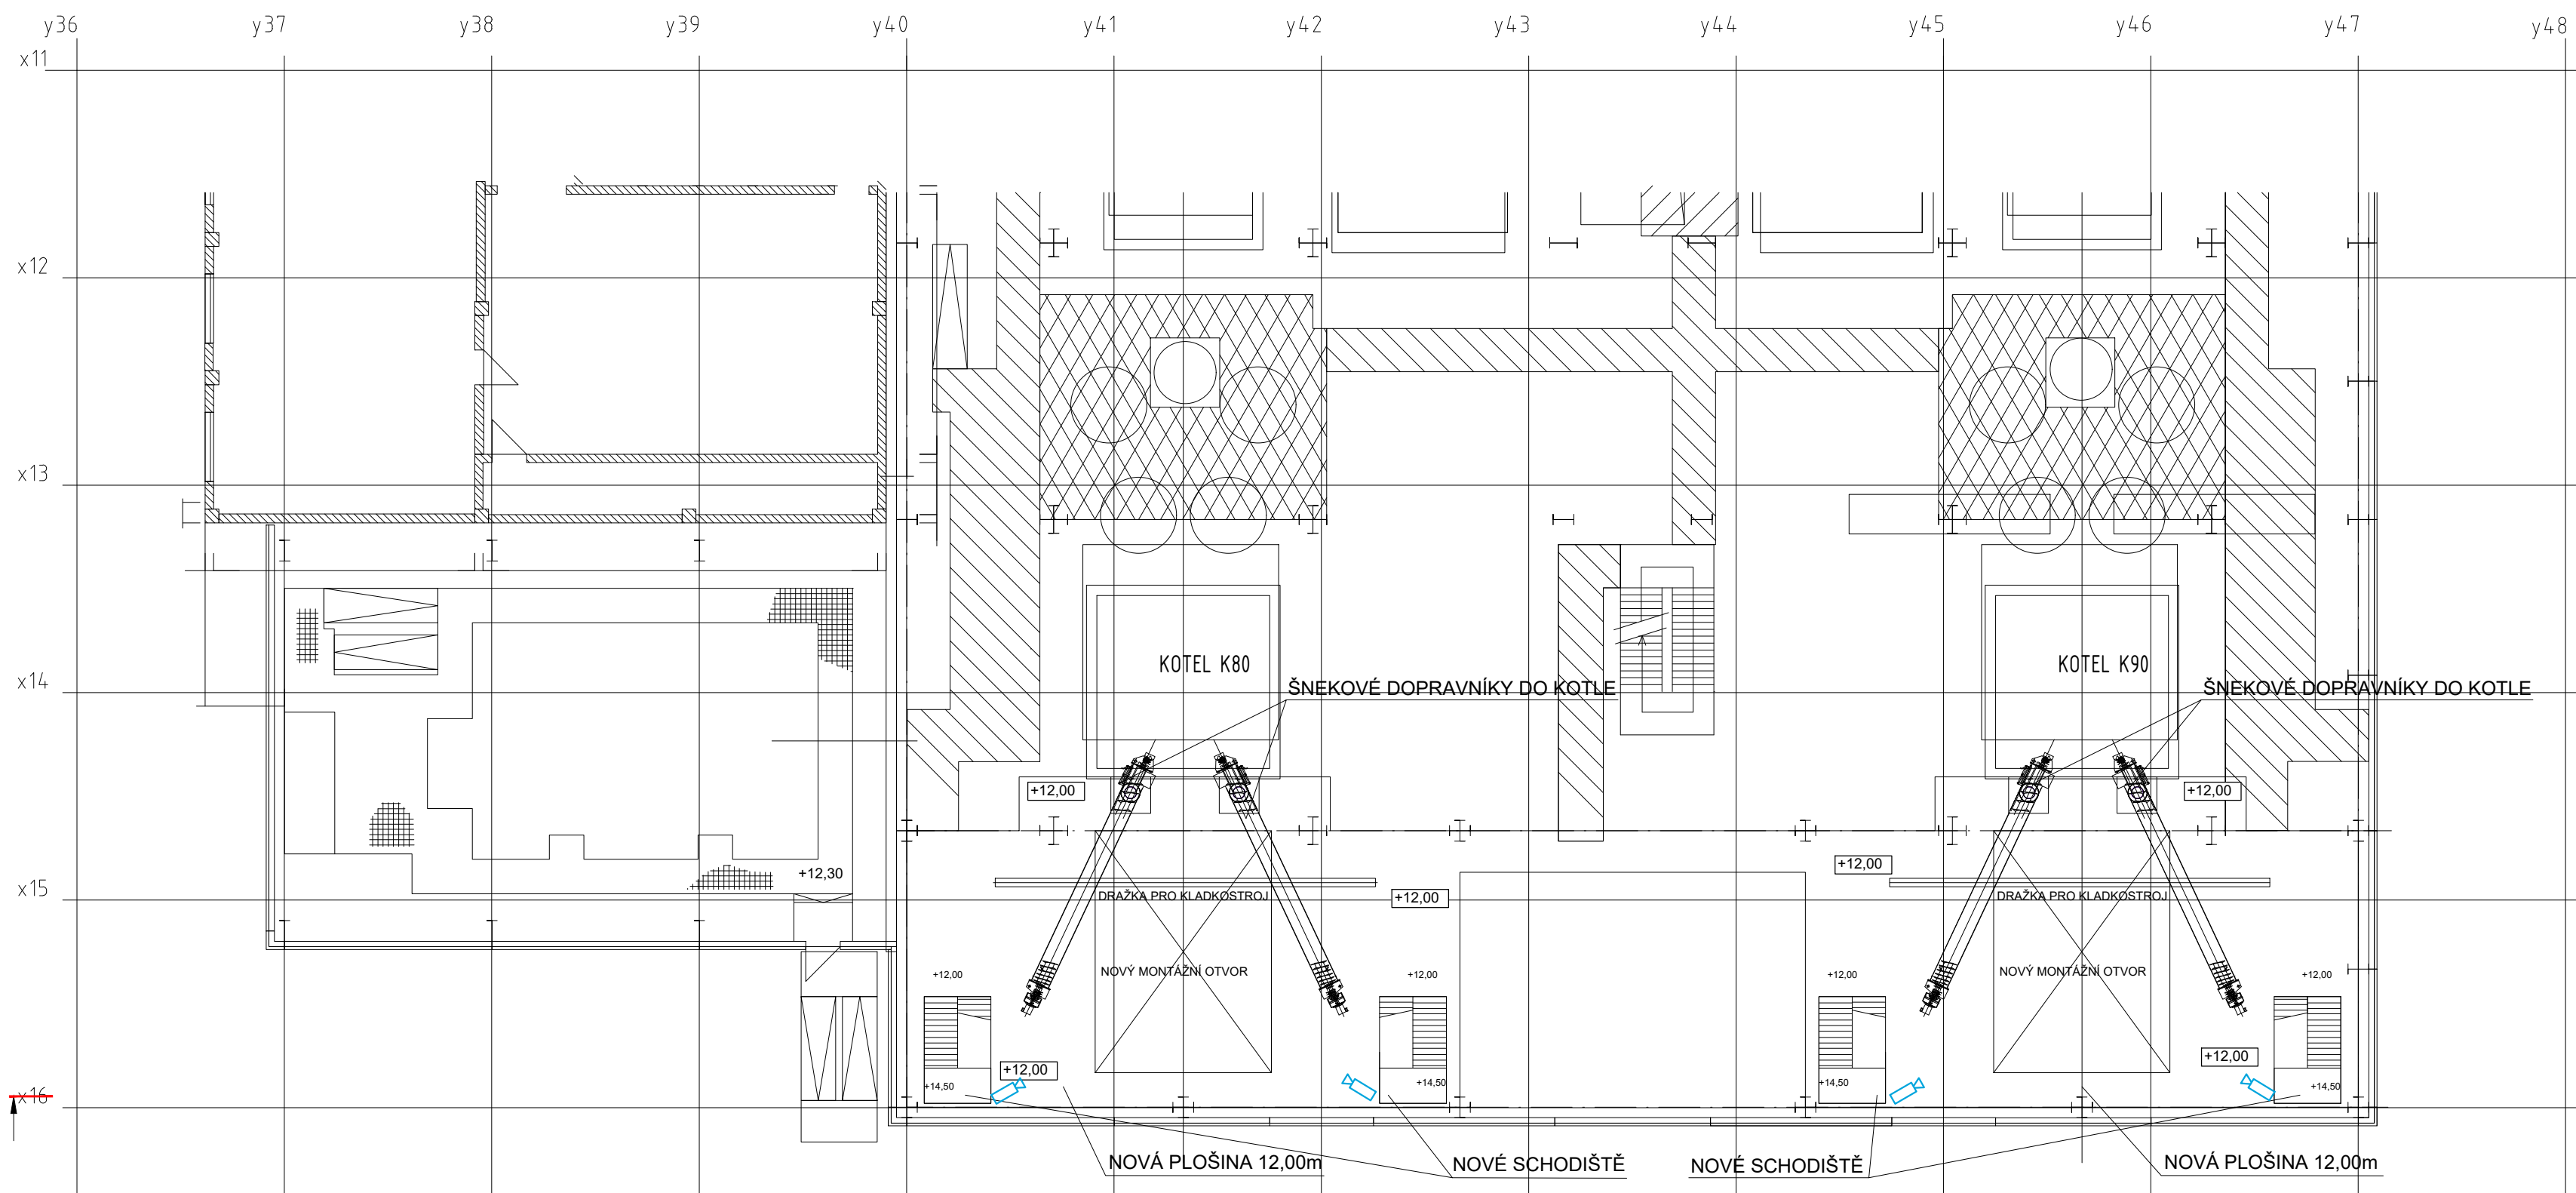

LEGENDA SLP - CCTV

PROJEKTANT: ERCOM	ERCOM s.r.o. Husovo náměstí 119 411 06 Stříž	
	AKCE: MODERNIZACE TEPLÁRNY MLADÁ BOLESLAV DOKUMENTACE PRO VYDÁNÍ STAVEBNÍHO POVOLENÍ	
 AFRY AKOBY & PARTNERS Maglářů 1275/13 140 00 Praha 4, Michle	INŽENÝR: PS 112 KAMEROVÝ SYSTÉM SO203 ÚPRAVY KOTELNY K80/90	MĚŘITKO: 1:100 POČET A: 10 REVENZ: 0
	ZNAŠKOVACÍ ČÍSLO: 0404221 PŮDORYS 12.00m – ROZVODY CCTV	
STUPEŇ: DOKUMENTACE DSP DATUM: 12/2023	VYPRACOVANÝ: MICHAL TÝNEK	KONTROLOVANÁ A ZODPOVÍDÁ: JANA ŠTASTNÝJ MÍSTNÍ ČÍSLO: S404221-DP112-016
		UPRV: