


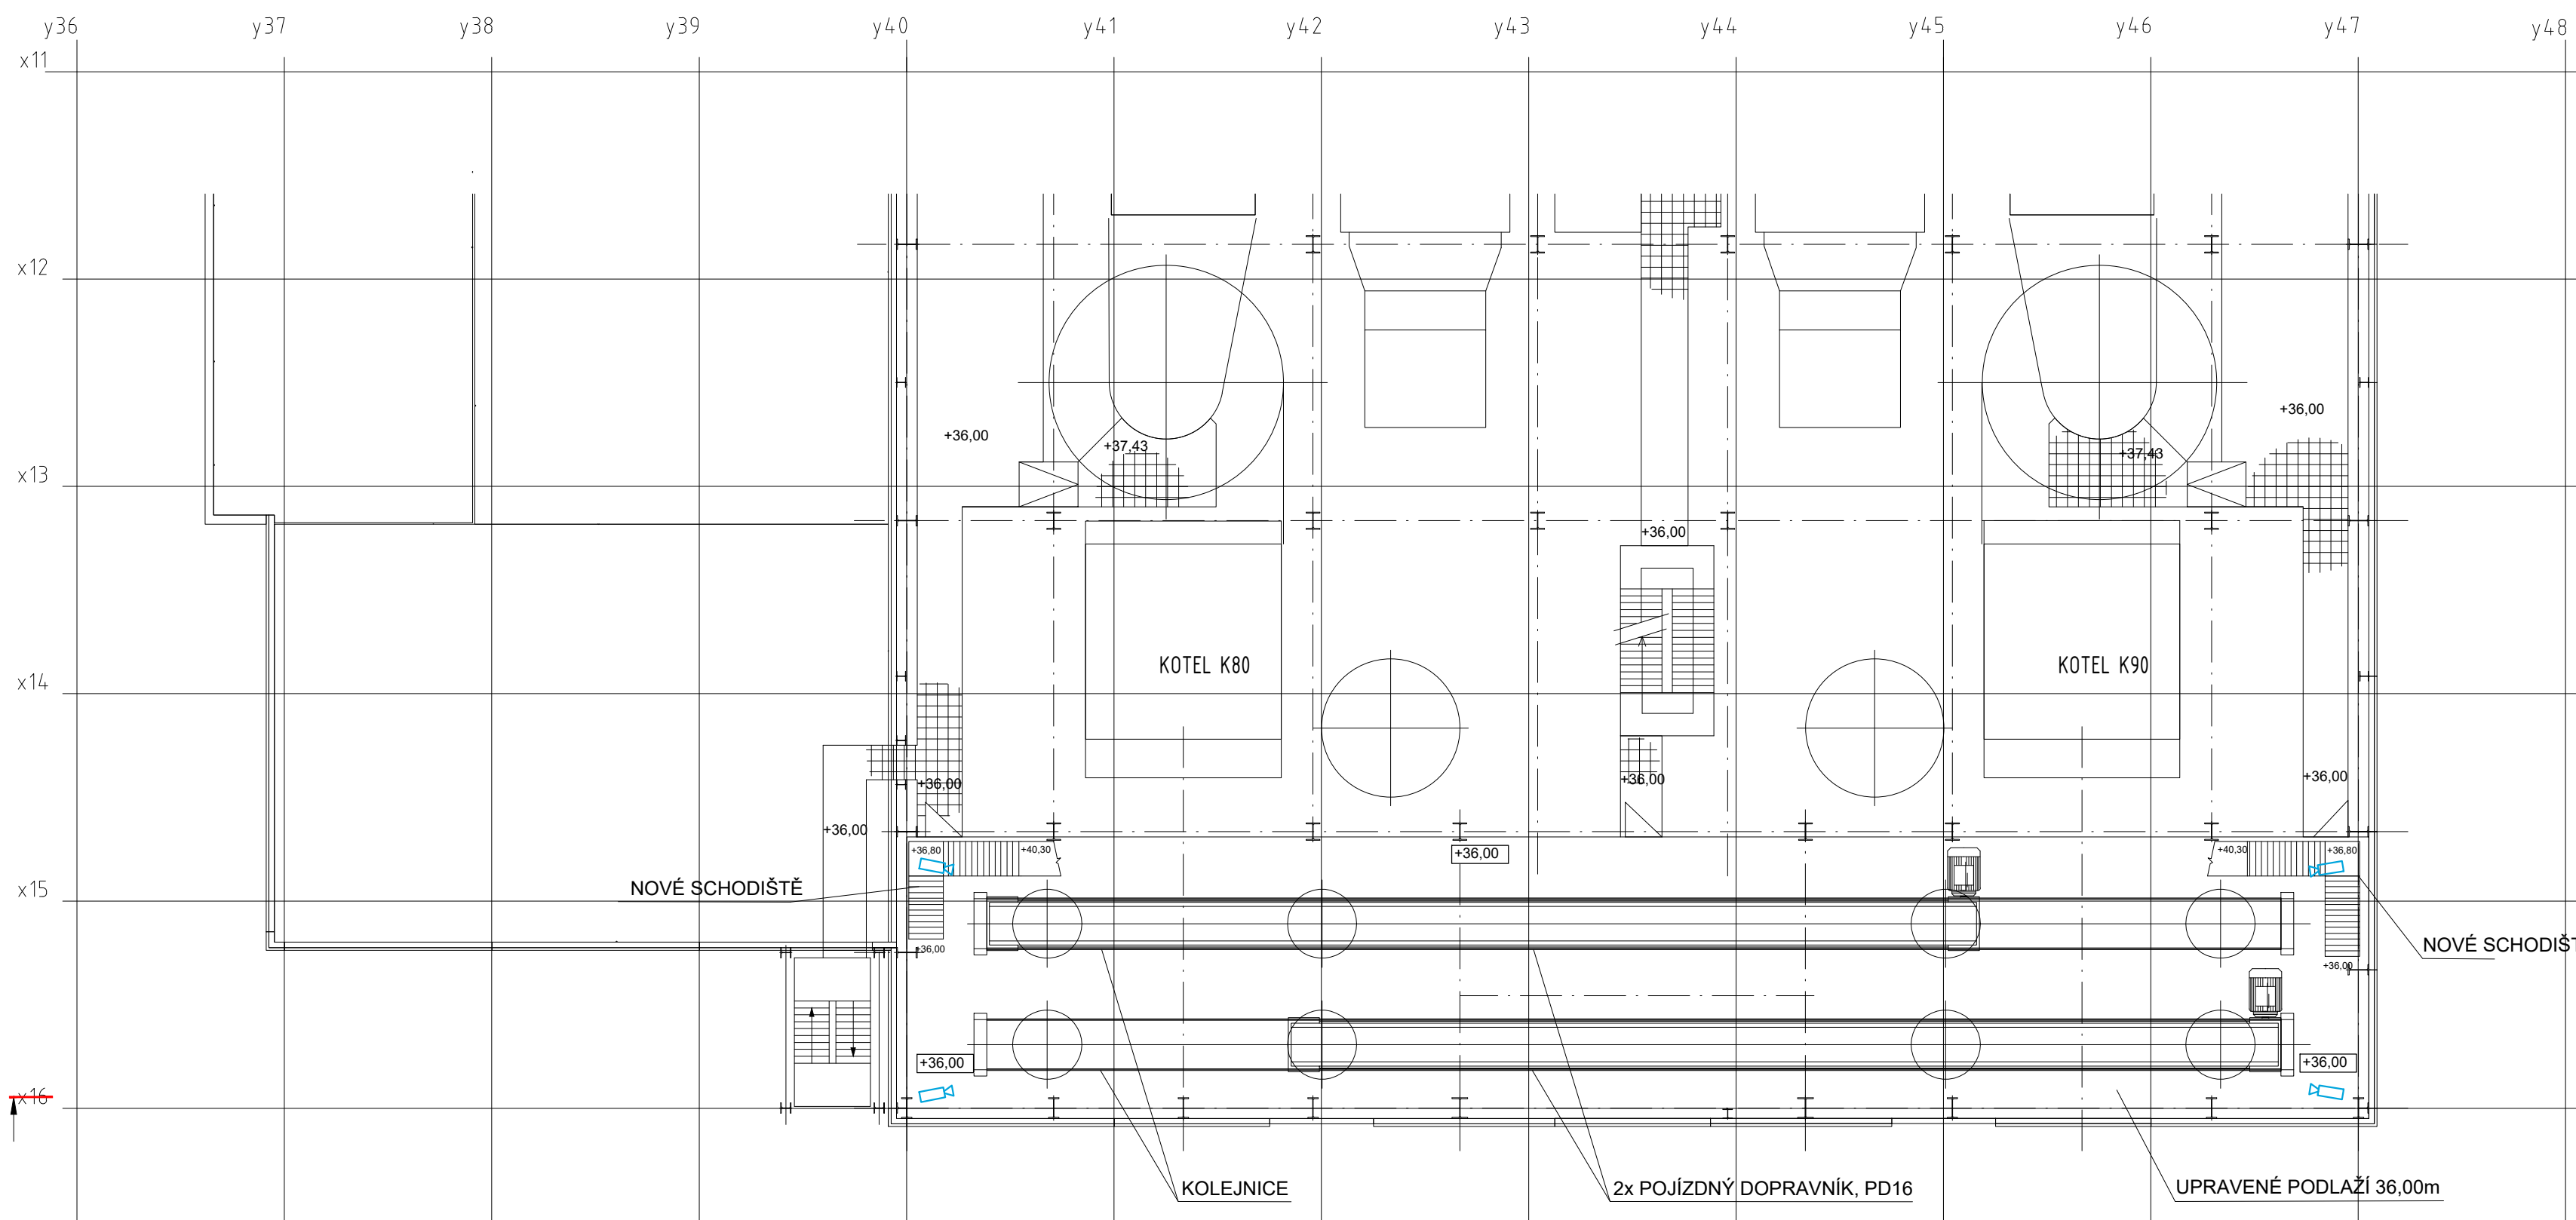

LEGENDA SLP - CCTV



PROJEKTANT:	ERCOM s.r.o. Husovo náměstí 119 411 02 Střítež
	

 Magistrát 1275/13 140 00 Praha 4, Michle	AKCE: MODERNIZACE TEPLÁRNY MLADÁ BOLESLAV DOKUMENTACE PRO VYDÁNÍ STAVEBNÍHO POVOLENÍ	MĚŘITKO:	1:100
	NÁZEV: PS 112 KAMEROVÝ SYSTÉM SO203 ÚPRAVY KOTELNY K80/90 PŮDORYS 36,00m – ROZVODY CCTV	POČET LST:	10
ZNAŠKOVÉ ČÍSLO: 00404721 STUPEŇ: DOKUMENTACE DSP DATUM: 12/2023	VYPRACOVATEL: MICHAL TÝNEK KONTROLOVATEL A ZODPOVÍDÁTEL: JAN ŠTASTNÝ MÍSTNÍ ČÍSLO: S404721-DP112-017	REŽISÉR:	
			LIST: 1