


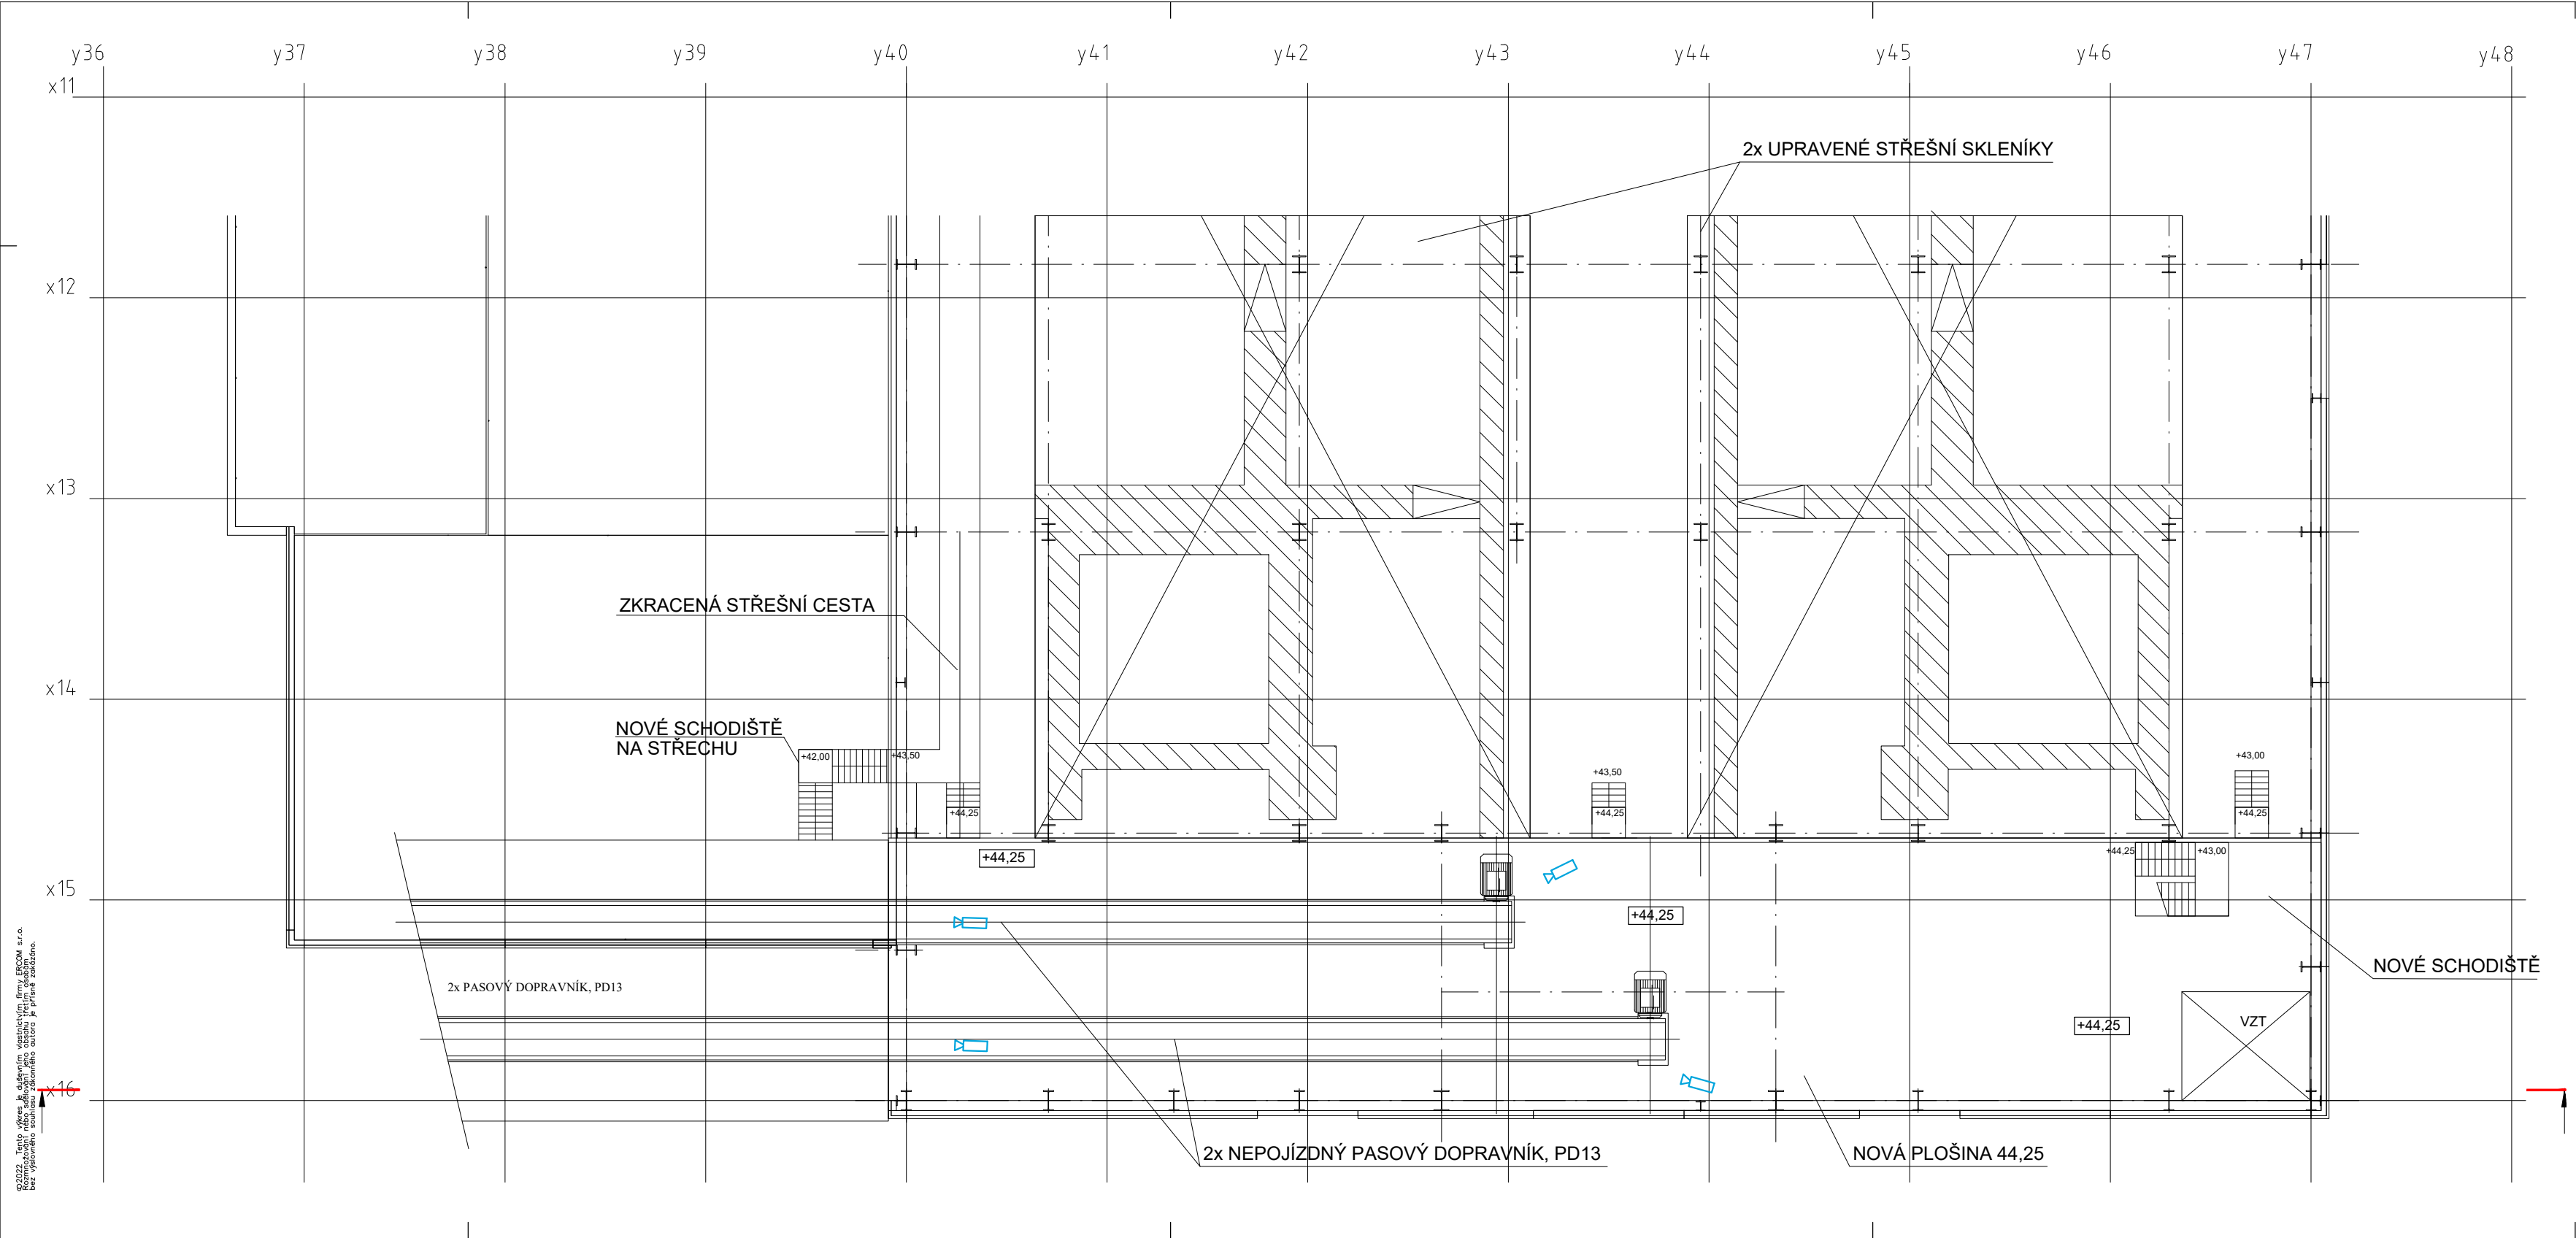

LEGENDA SLP - CCTV

KAMERY CCTV/BULLET

PROJEKTANT: ERCOM		ERCOM s.r.o. Husovo náměstí 119 411 08 Slávič	
 AFRY ARCHITECTURAL FIRM Husovo 1275/13 140 00 Praha 4, Michle	NÁZEV: MODERNIZACE TEPLÁRNY MLADÁ BOLESLAV DOKUMENTACE PRO VYDÁNÍ STAVEBNÍHO POVOLENÍ		MĚŘITEL: 1:100 POČET AK: 10 REVIZE: 0
	NÁZEV: PS 112 KAMEROVÝ SYSTÉM S0203 OPRAVY KOTELNY K80/90		
	PŮDORYS 44,25m - ROZVODY CCTV		
	ZNAČKOVÝ ČÍSLO: 0404T21		
	GRUPA: DOKUMENTACE DSP		
	DATA: 12/2023		
	VYPRACOVAL: MICHAL TÝNEK		
KONTROLOVAL A ZODPOVÍDÁ: JAN ŠTÁSTNÝ		PROJEKČNÍ ČÍSLO: S404T21-DP112-019	UŽÍV: