


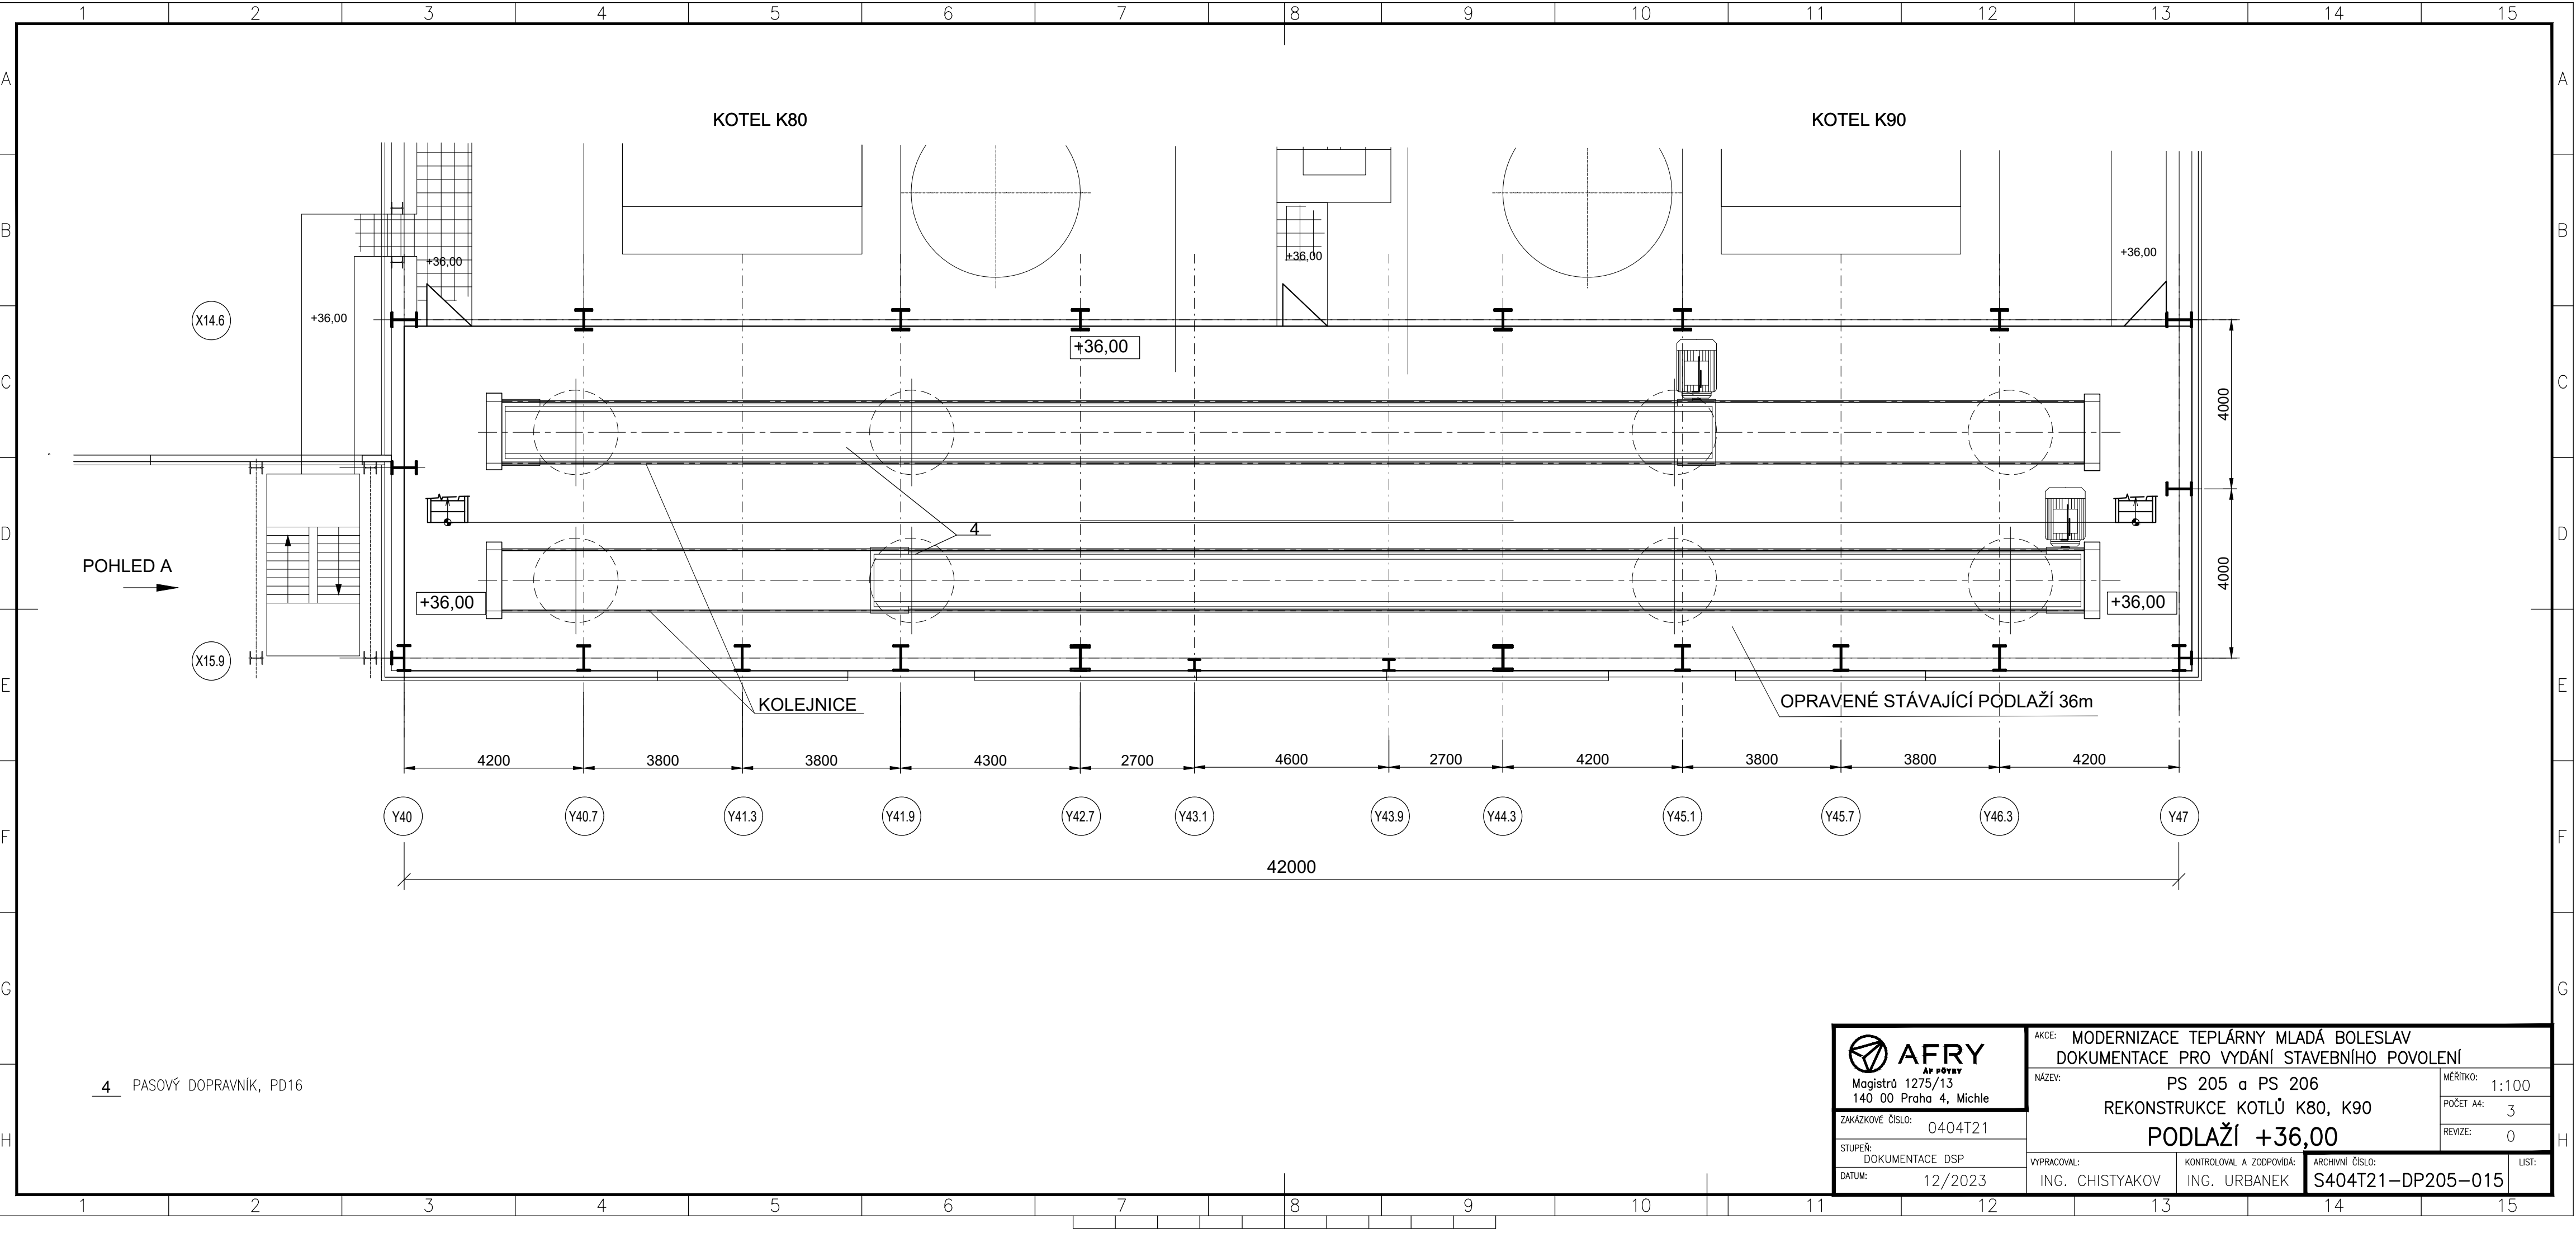

4 PASOVÝ DOPRAVNÍK, PD16