


ÚPRAVNA VODY KNĚŽPOLE
SO 04 FILTRACE
STAVEBNÍ DETAILS - 1


1. STUPEŇ FILTRACE

FILTRACE - ŘEZ A-A

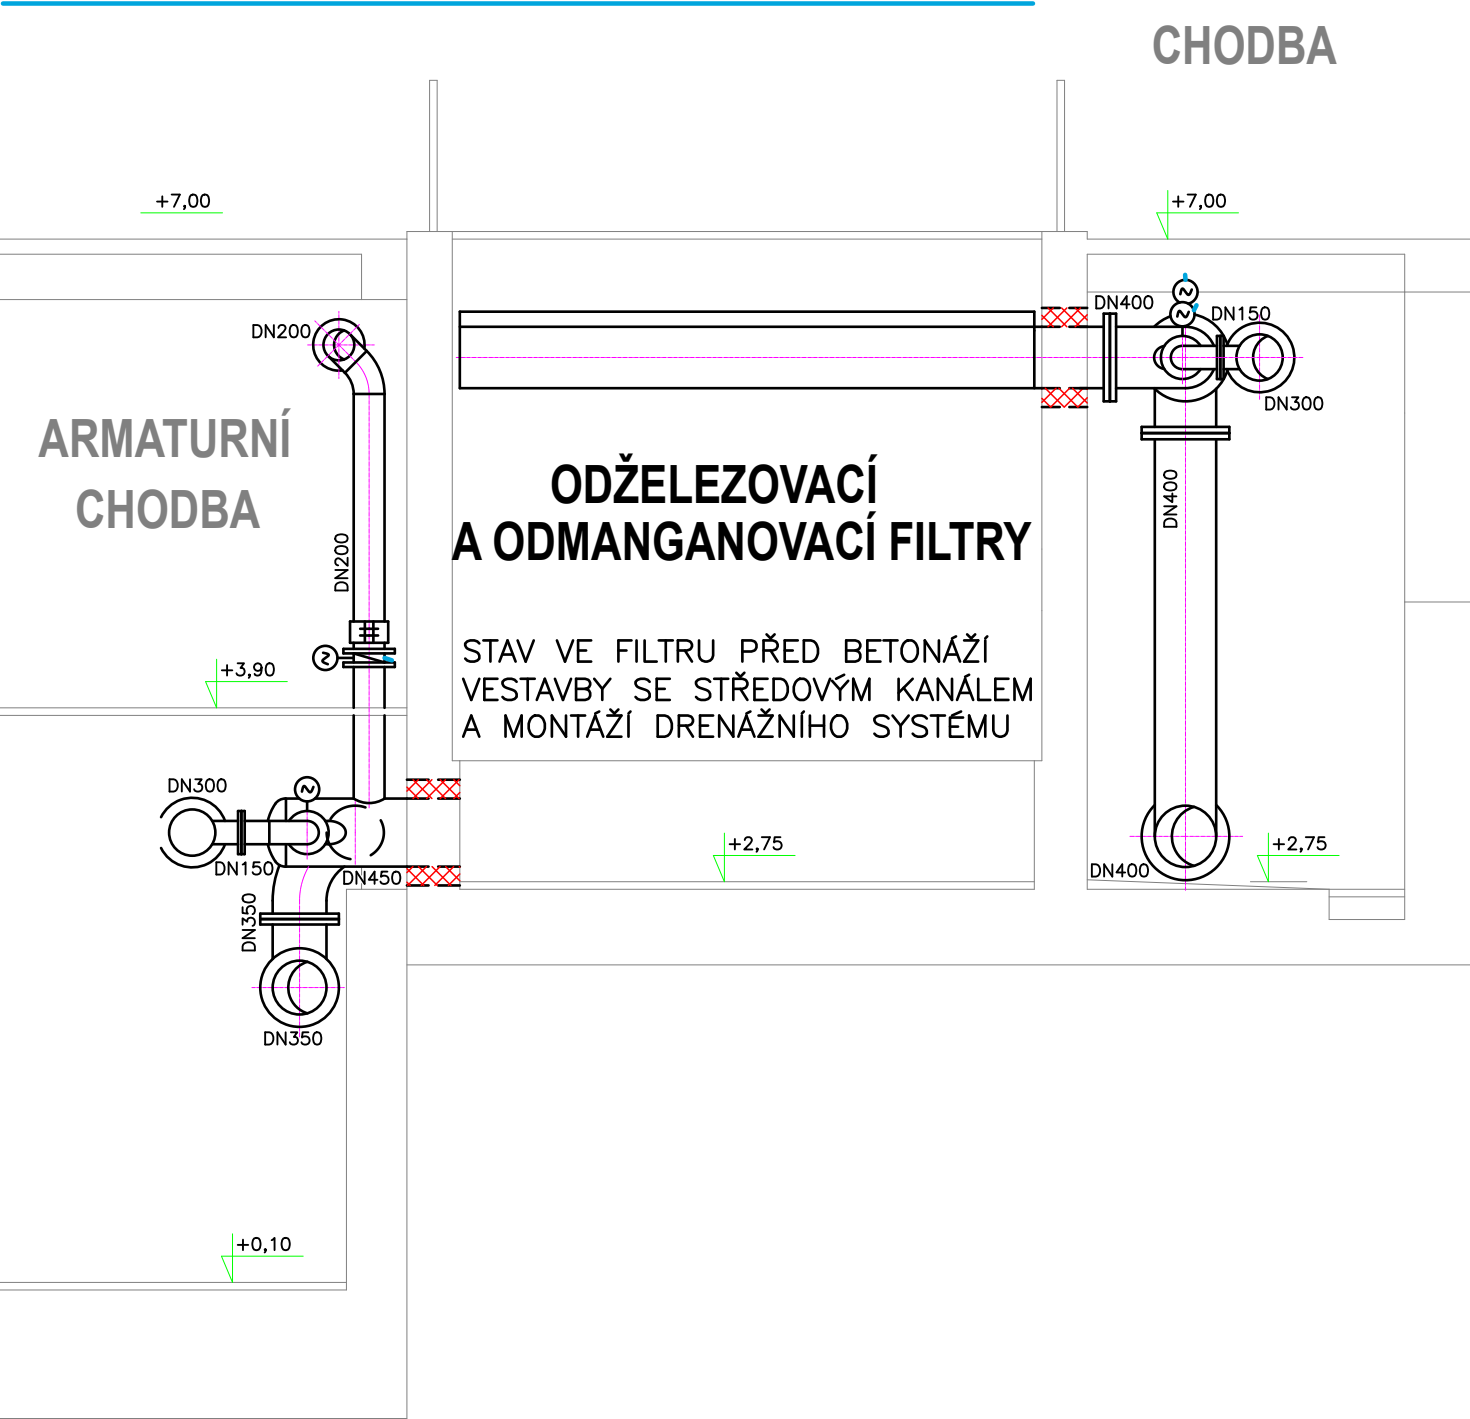


2. STUPEŇ FILTRACE

FILTRACE - ŘEZ A-A

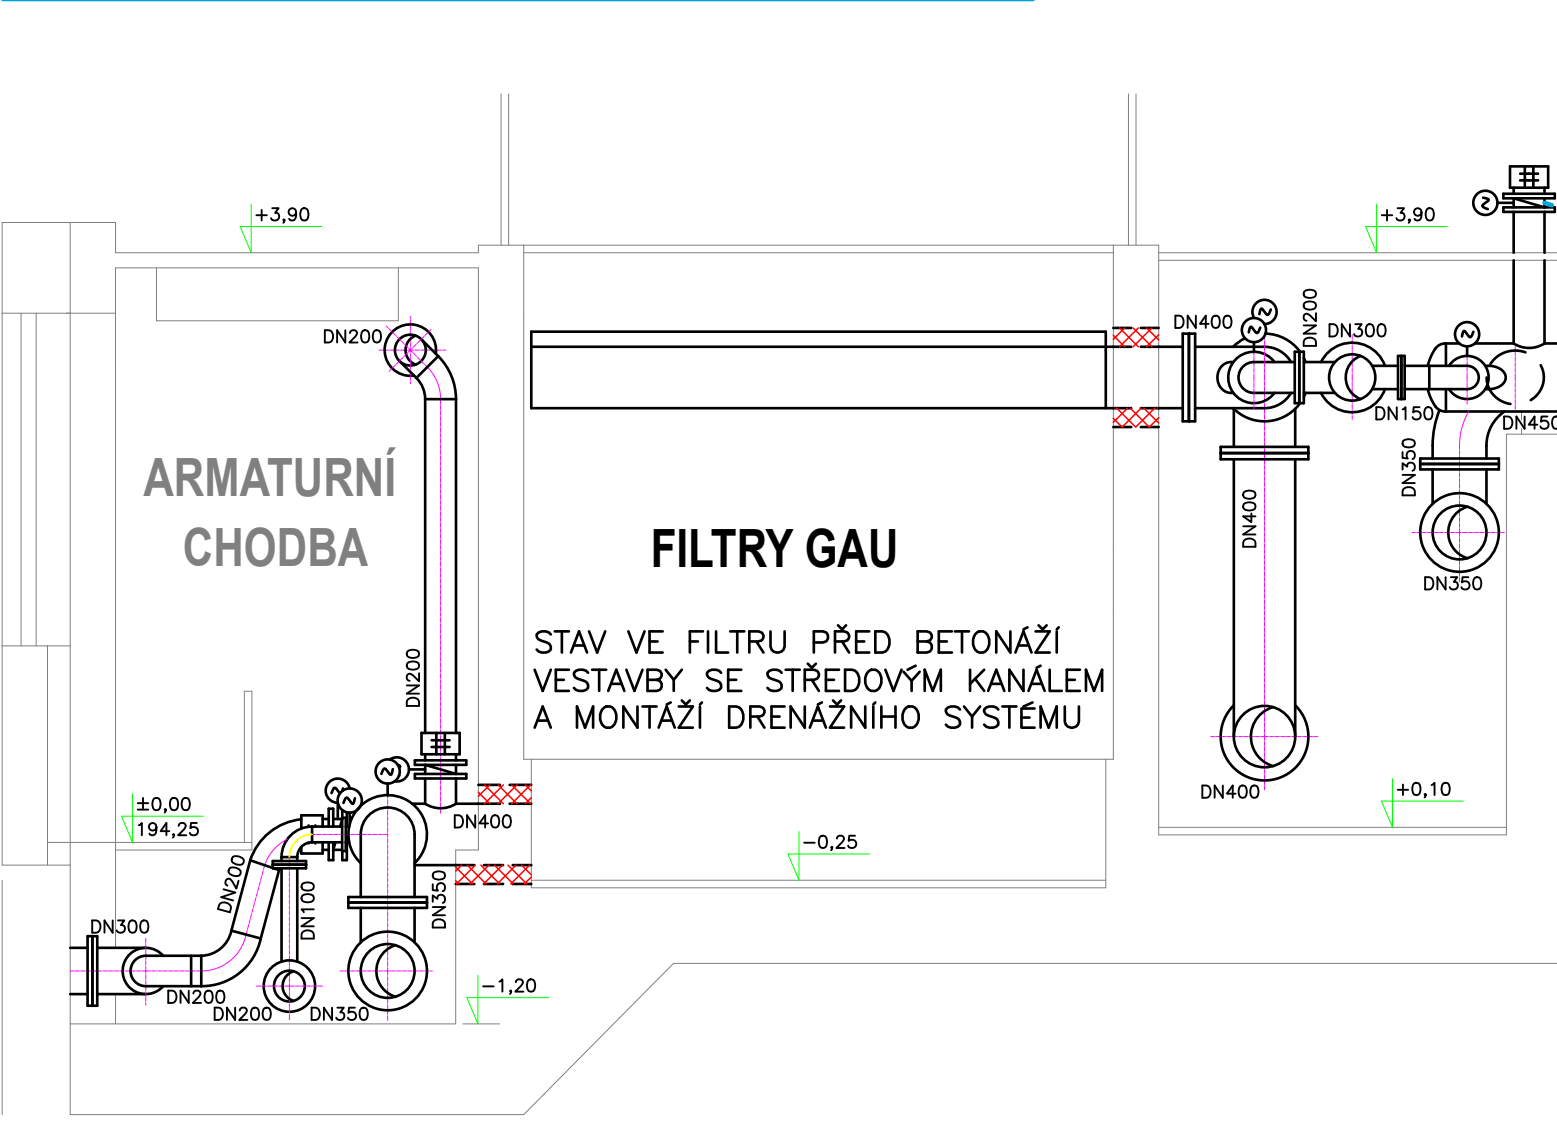


DISPOZICE TECHNOLOGIE - PROSTUPY POTRUBÍ - ZAKRESLENA LEVÁ POLOVINA HALY FILTRACE
PRAVÁ POLOVINA HALY FILTRACE JE ZRCADLOVÝM OBRAZEM

DISPOZICE TECHNOLOGIE - ROZVODY POTRUBÍ
FILTRACE - PŮDORYS

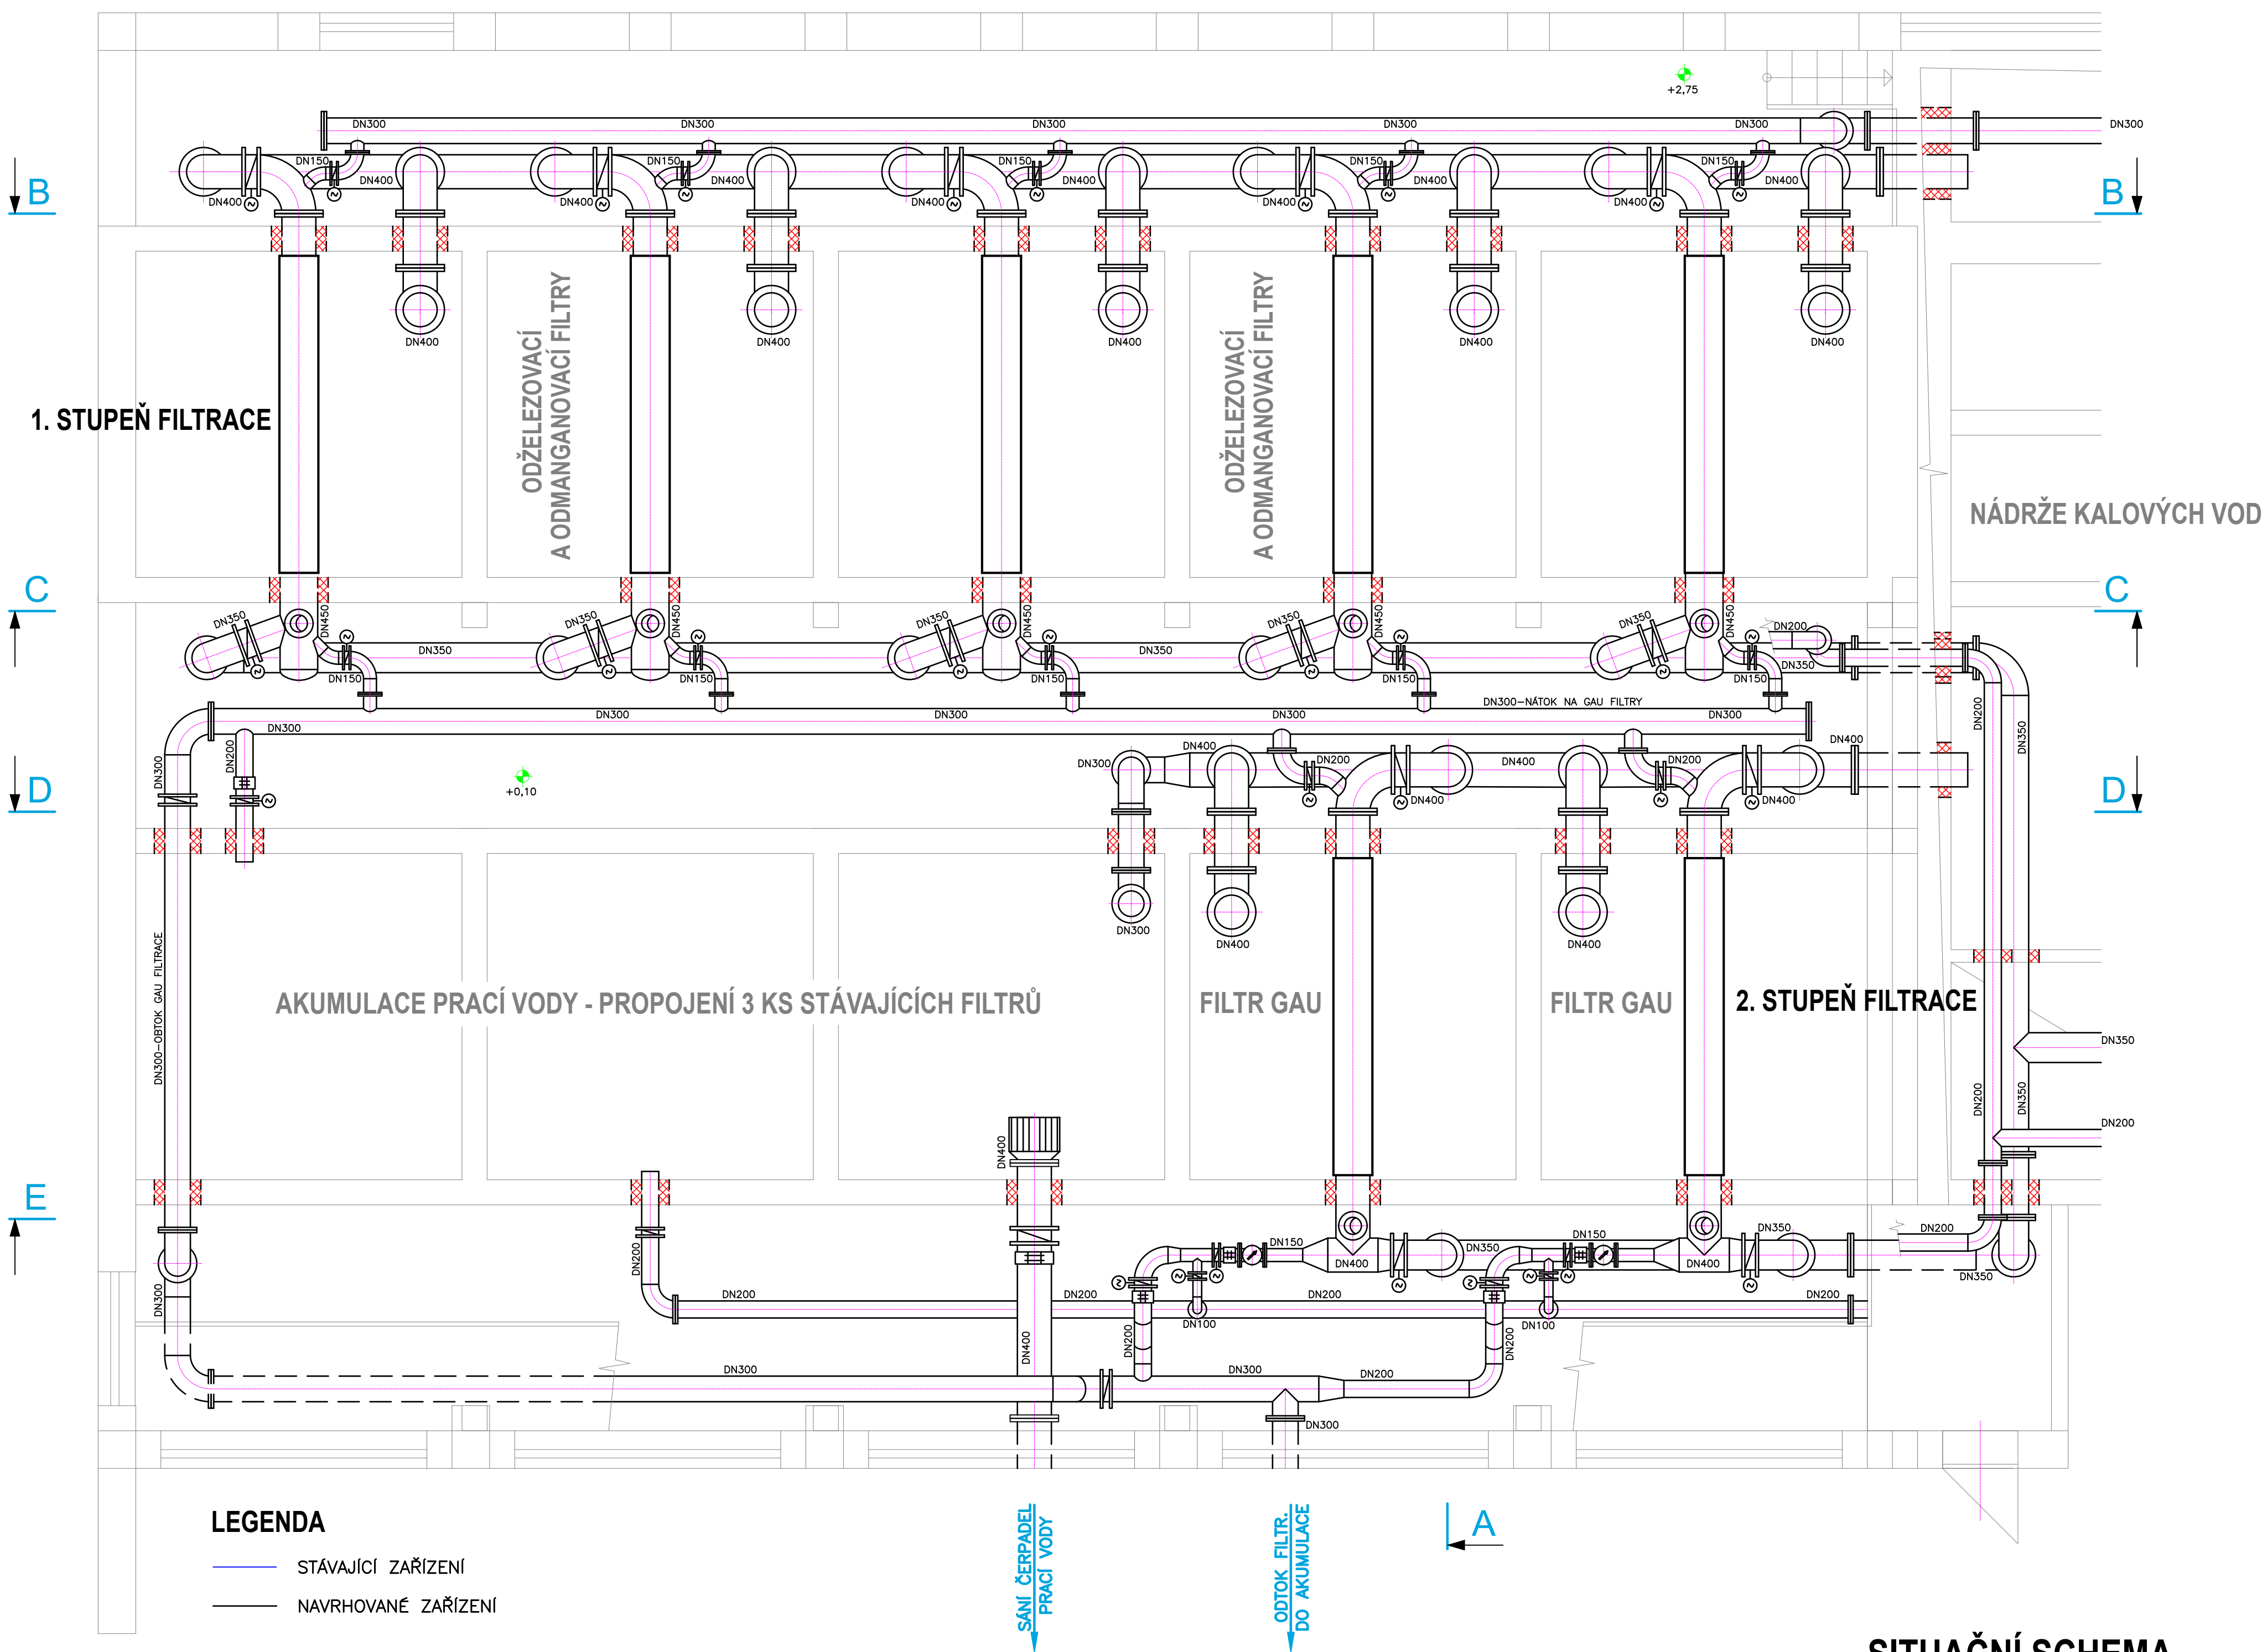


LEGENDA
— STÁVAJÍCÍ ZAŘÍZENÍ
— NAVRHOVANÉ ZAŘÍZENÍ


PŮDORYS DISPOZICE ROZVODŮ POTRUBÍ

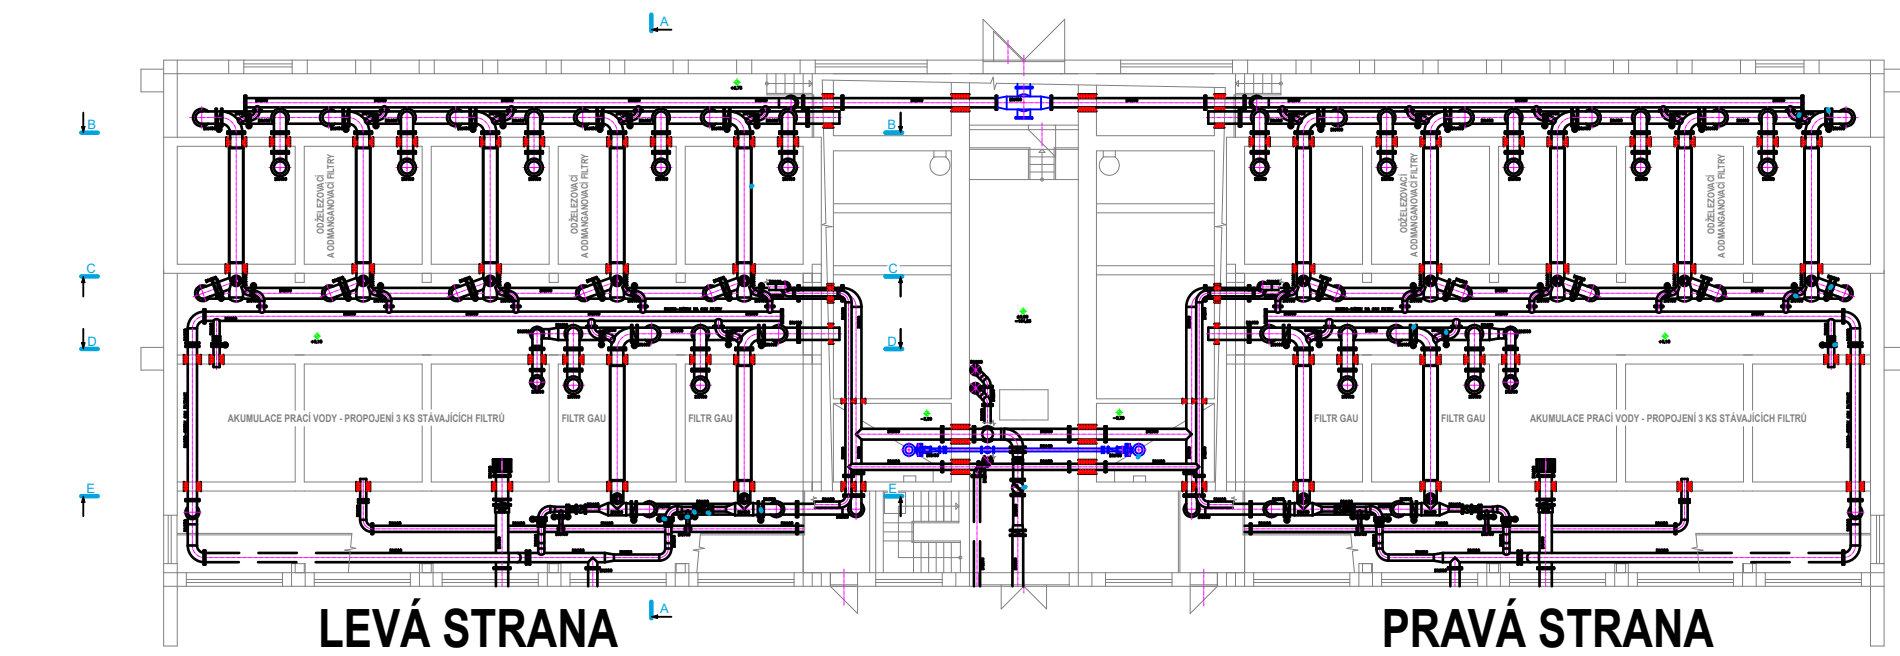


SITUAČNÍ SCHEMA

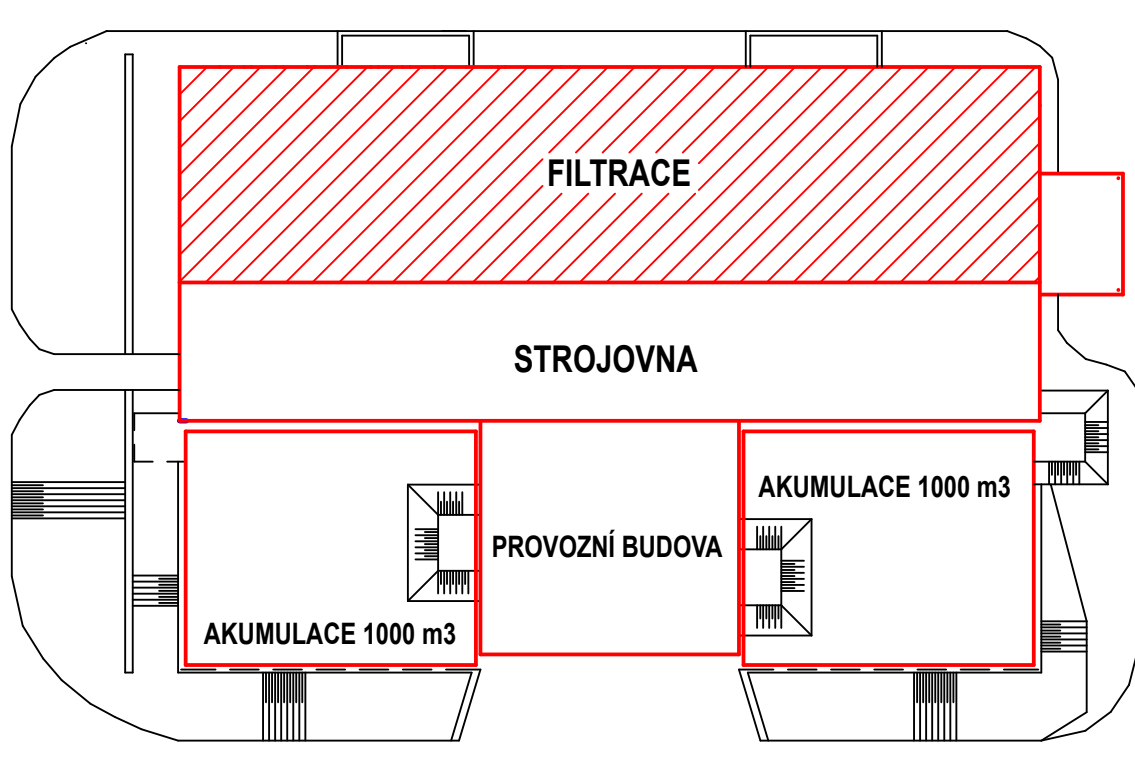

NÁDRŽE KALOVÝCH VOD - PŮDORYS SUTERÉNU

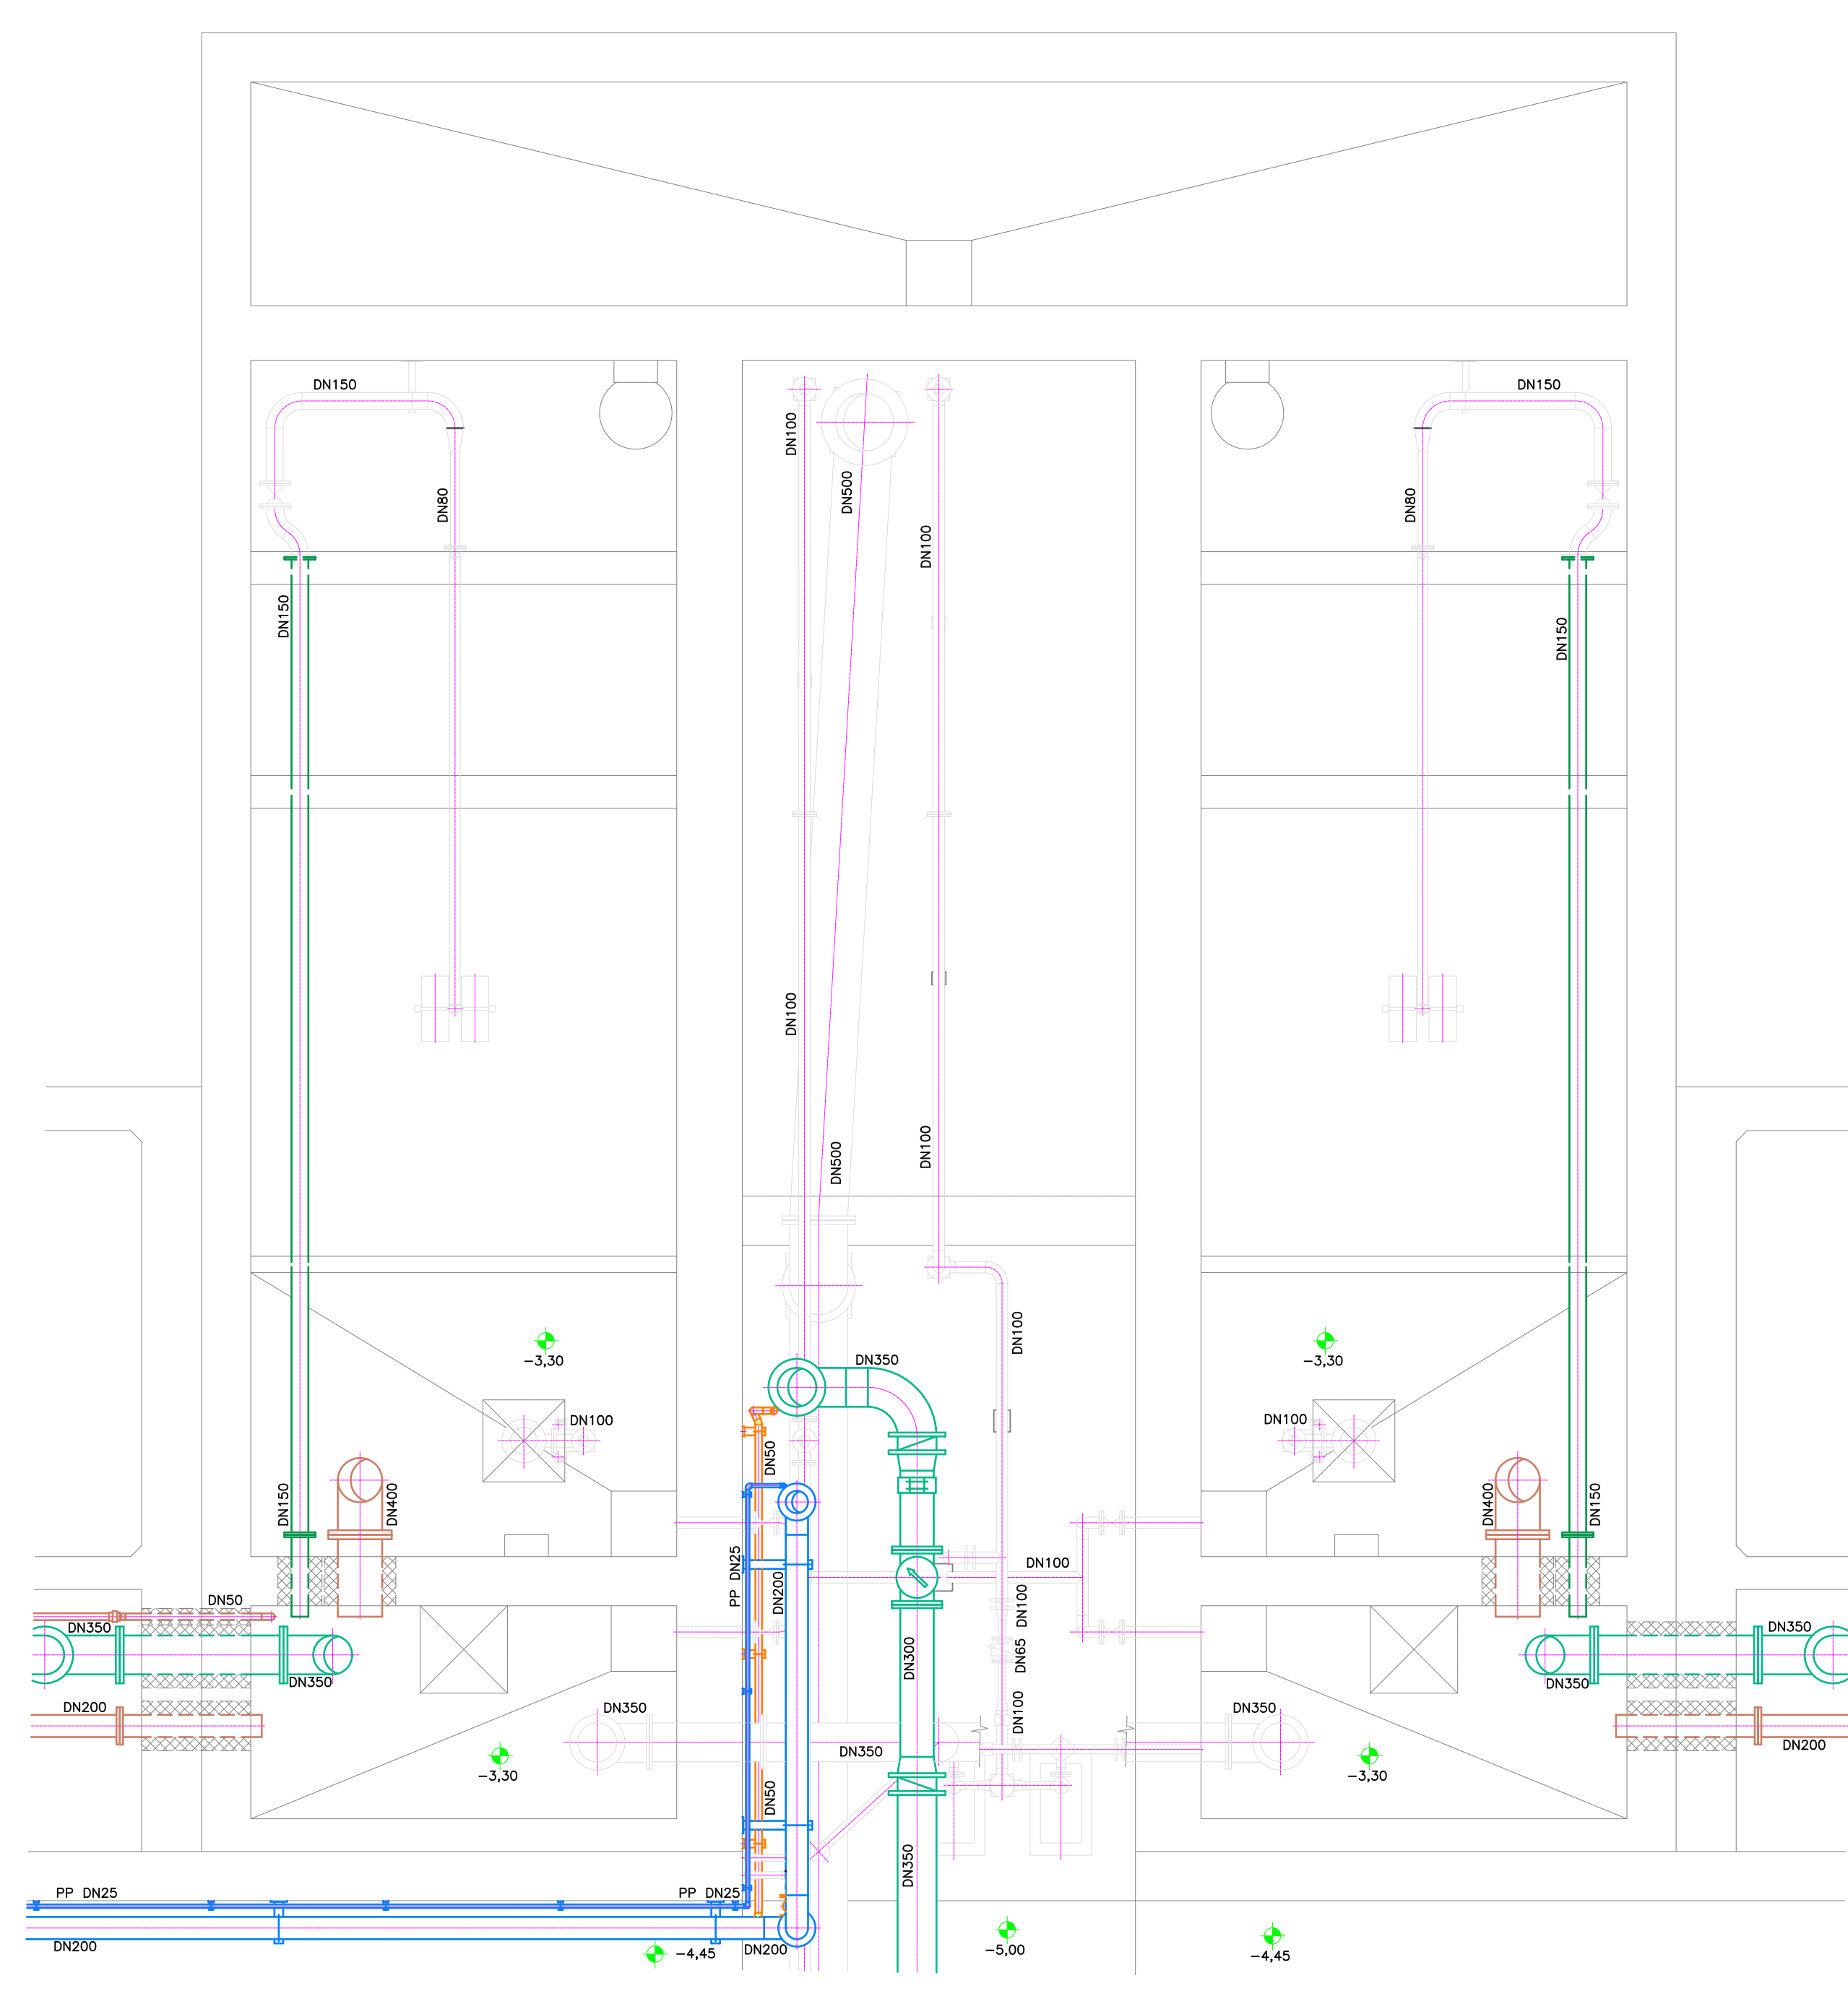


NÁDRŽE KALOVÝCH VOD - PODÉLNÝ ŘEZ

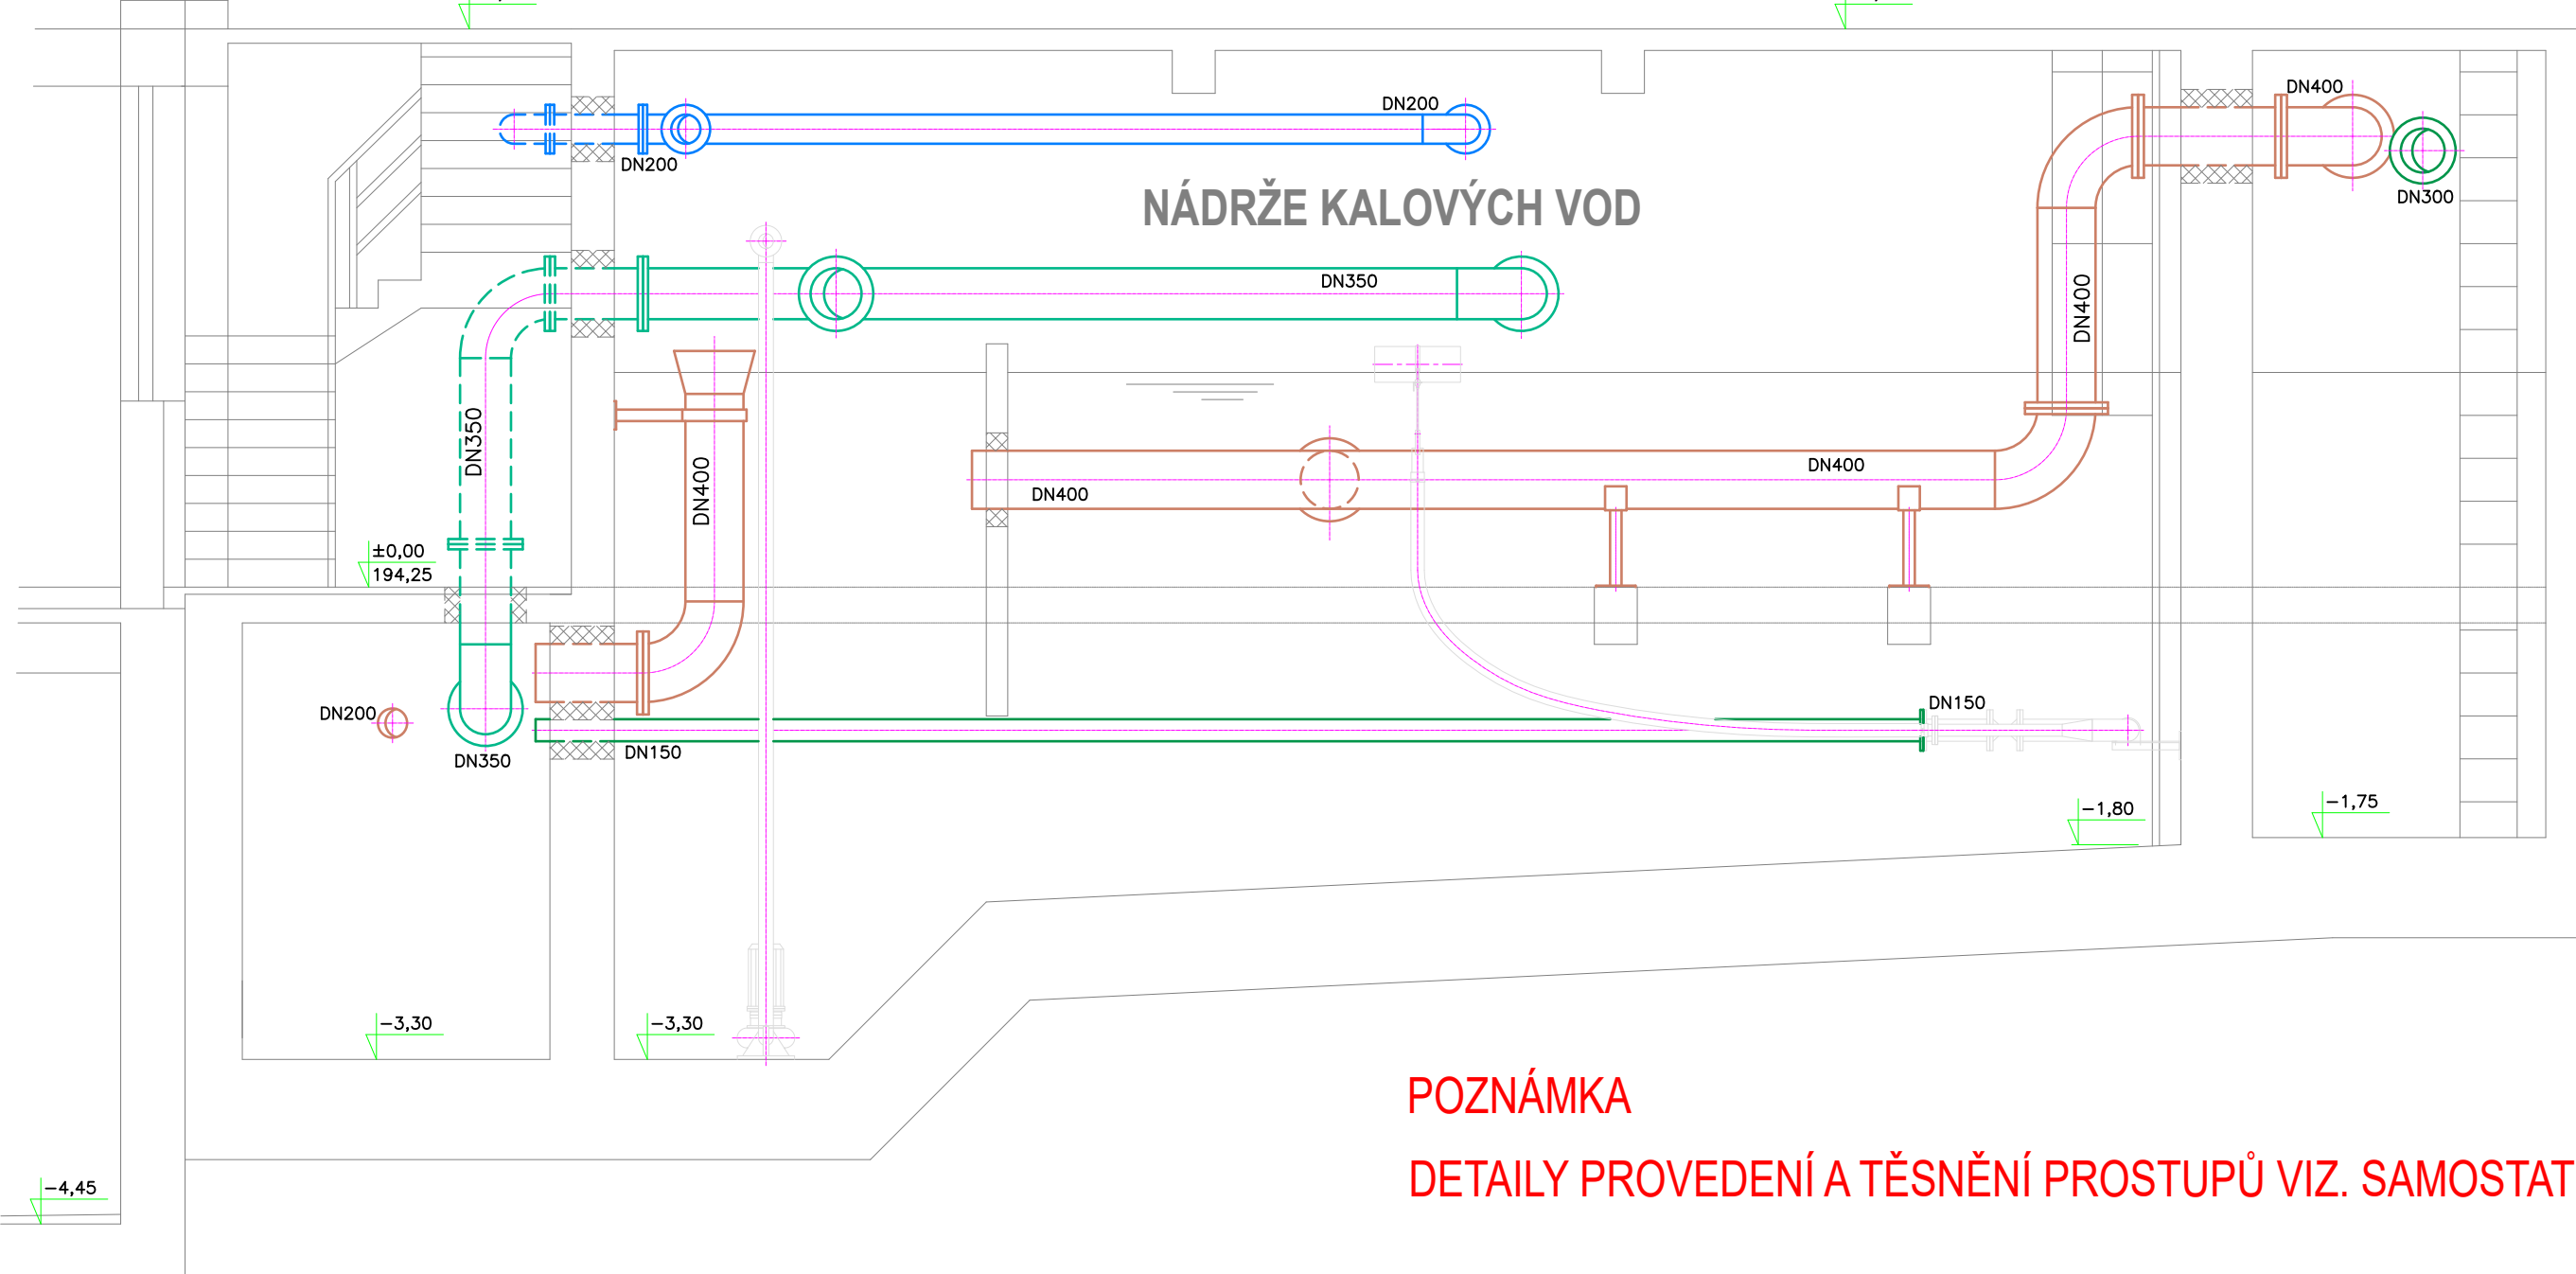


POZNÁMKA

DETAILY PROVEDENÍ A TĚSNĚNÍ PROSTUPŮ VIZ. SAMOSTATNÁ PŘÍLOHA.

DISPOZICE TECHNOLOGIE - STŘEDOVÁ ČÁST

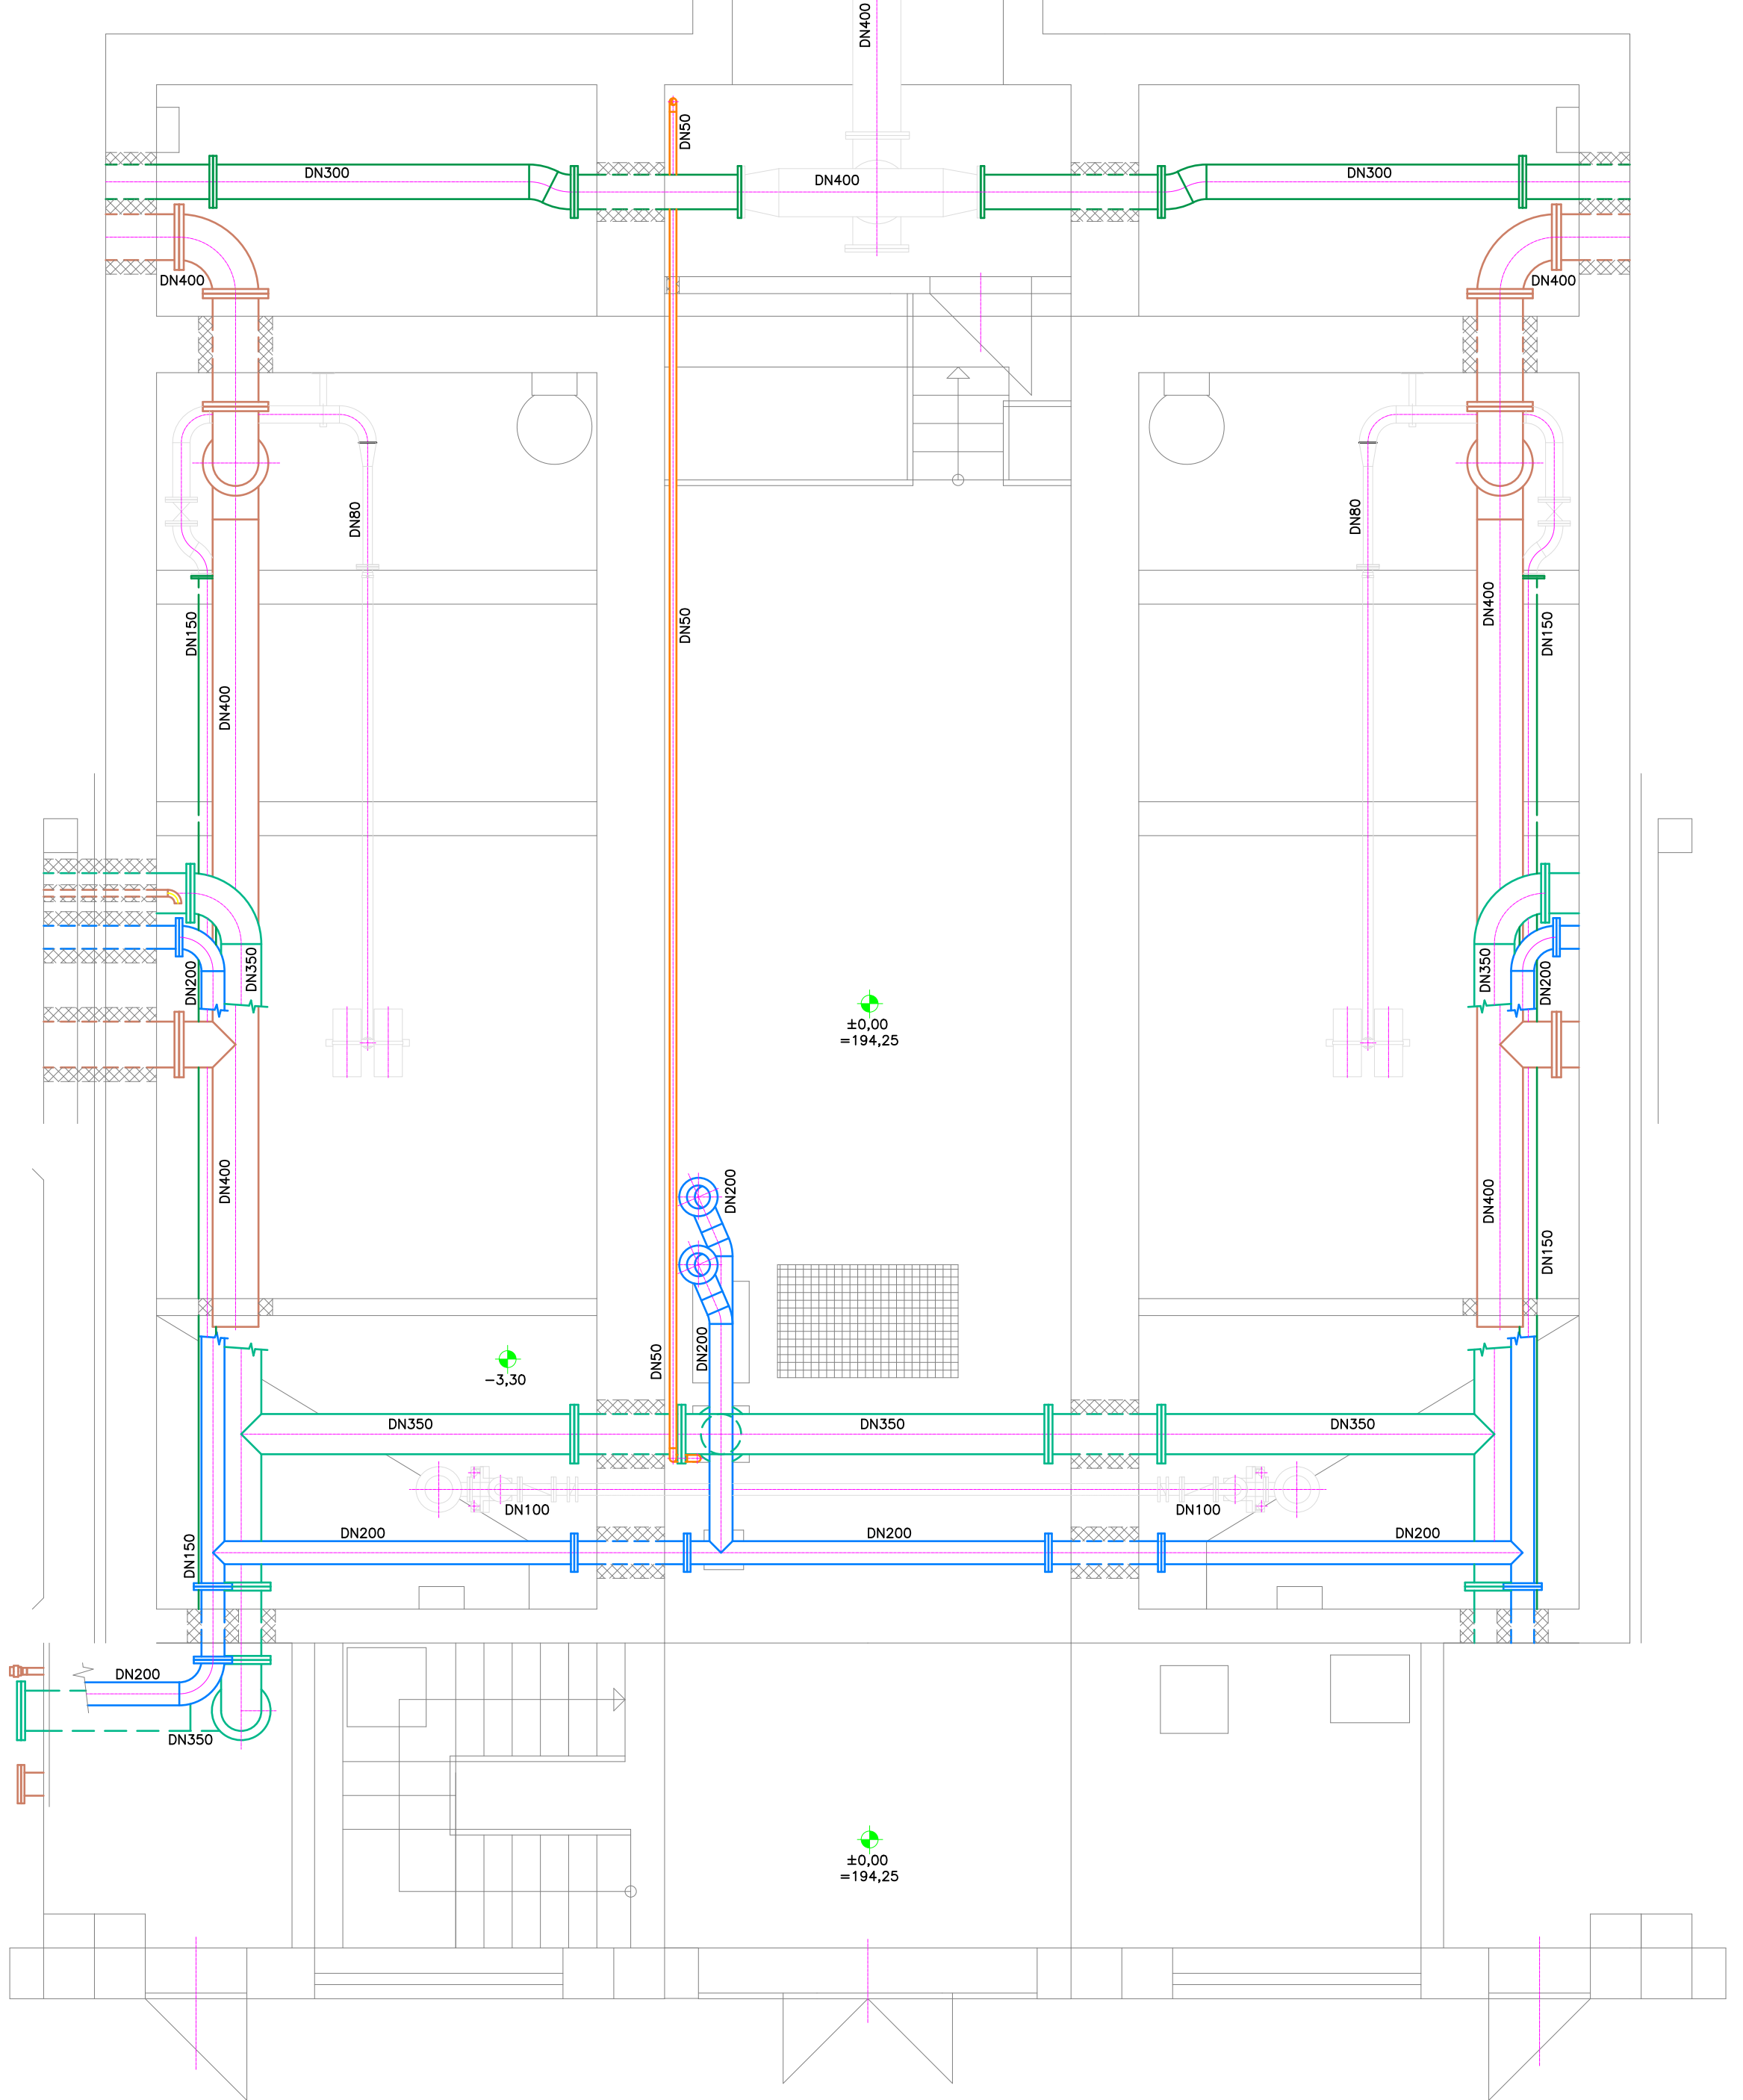

NÁDRŽE KALOVÝCH VOD - PŮDORYS PŘÍZEMÍ

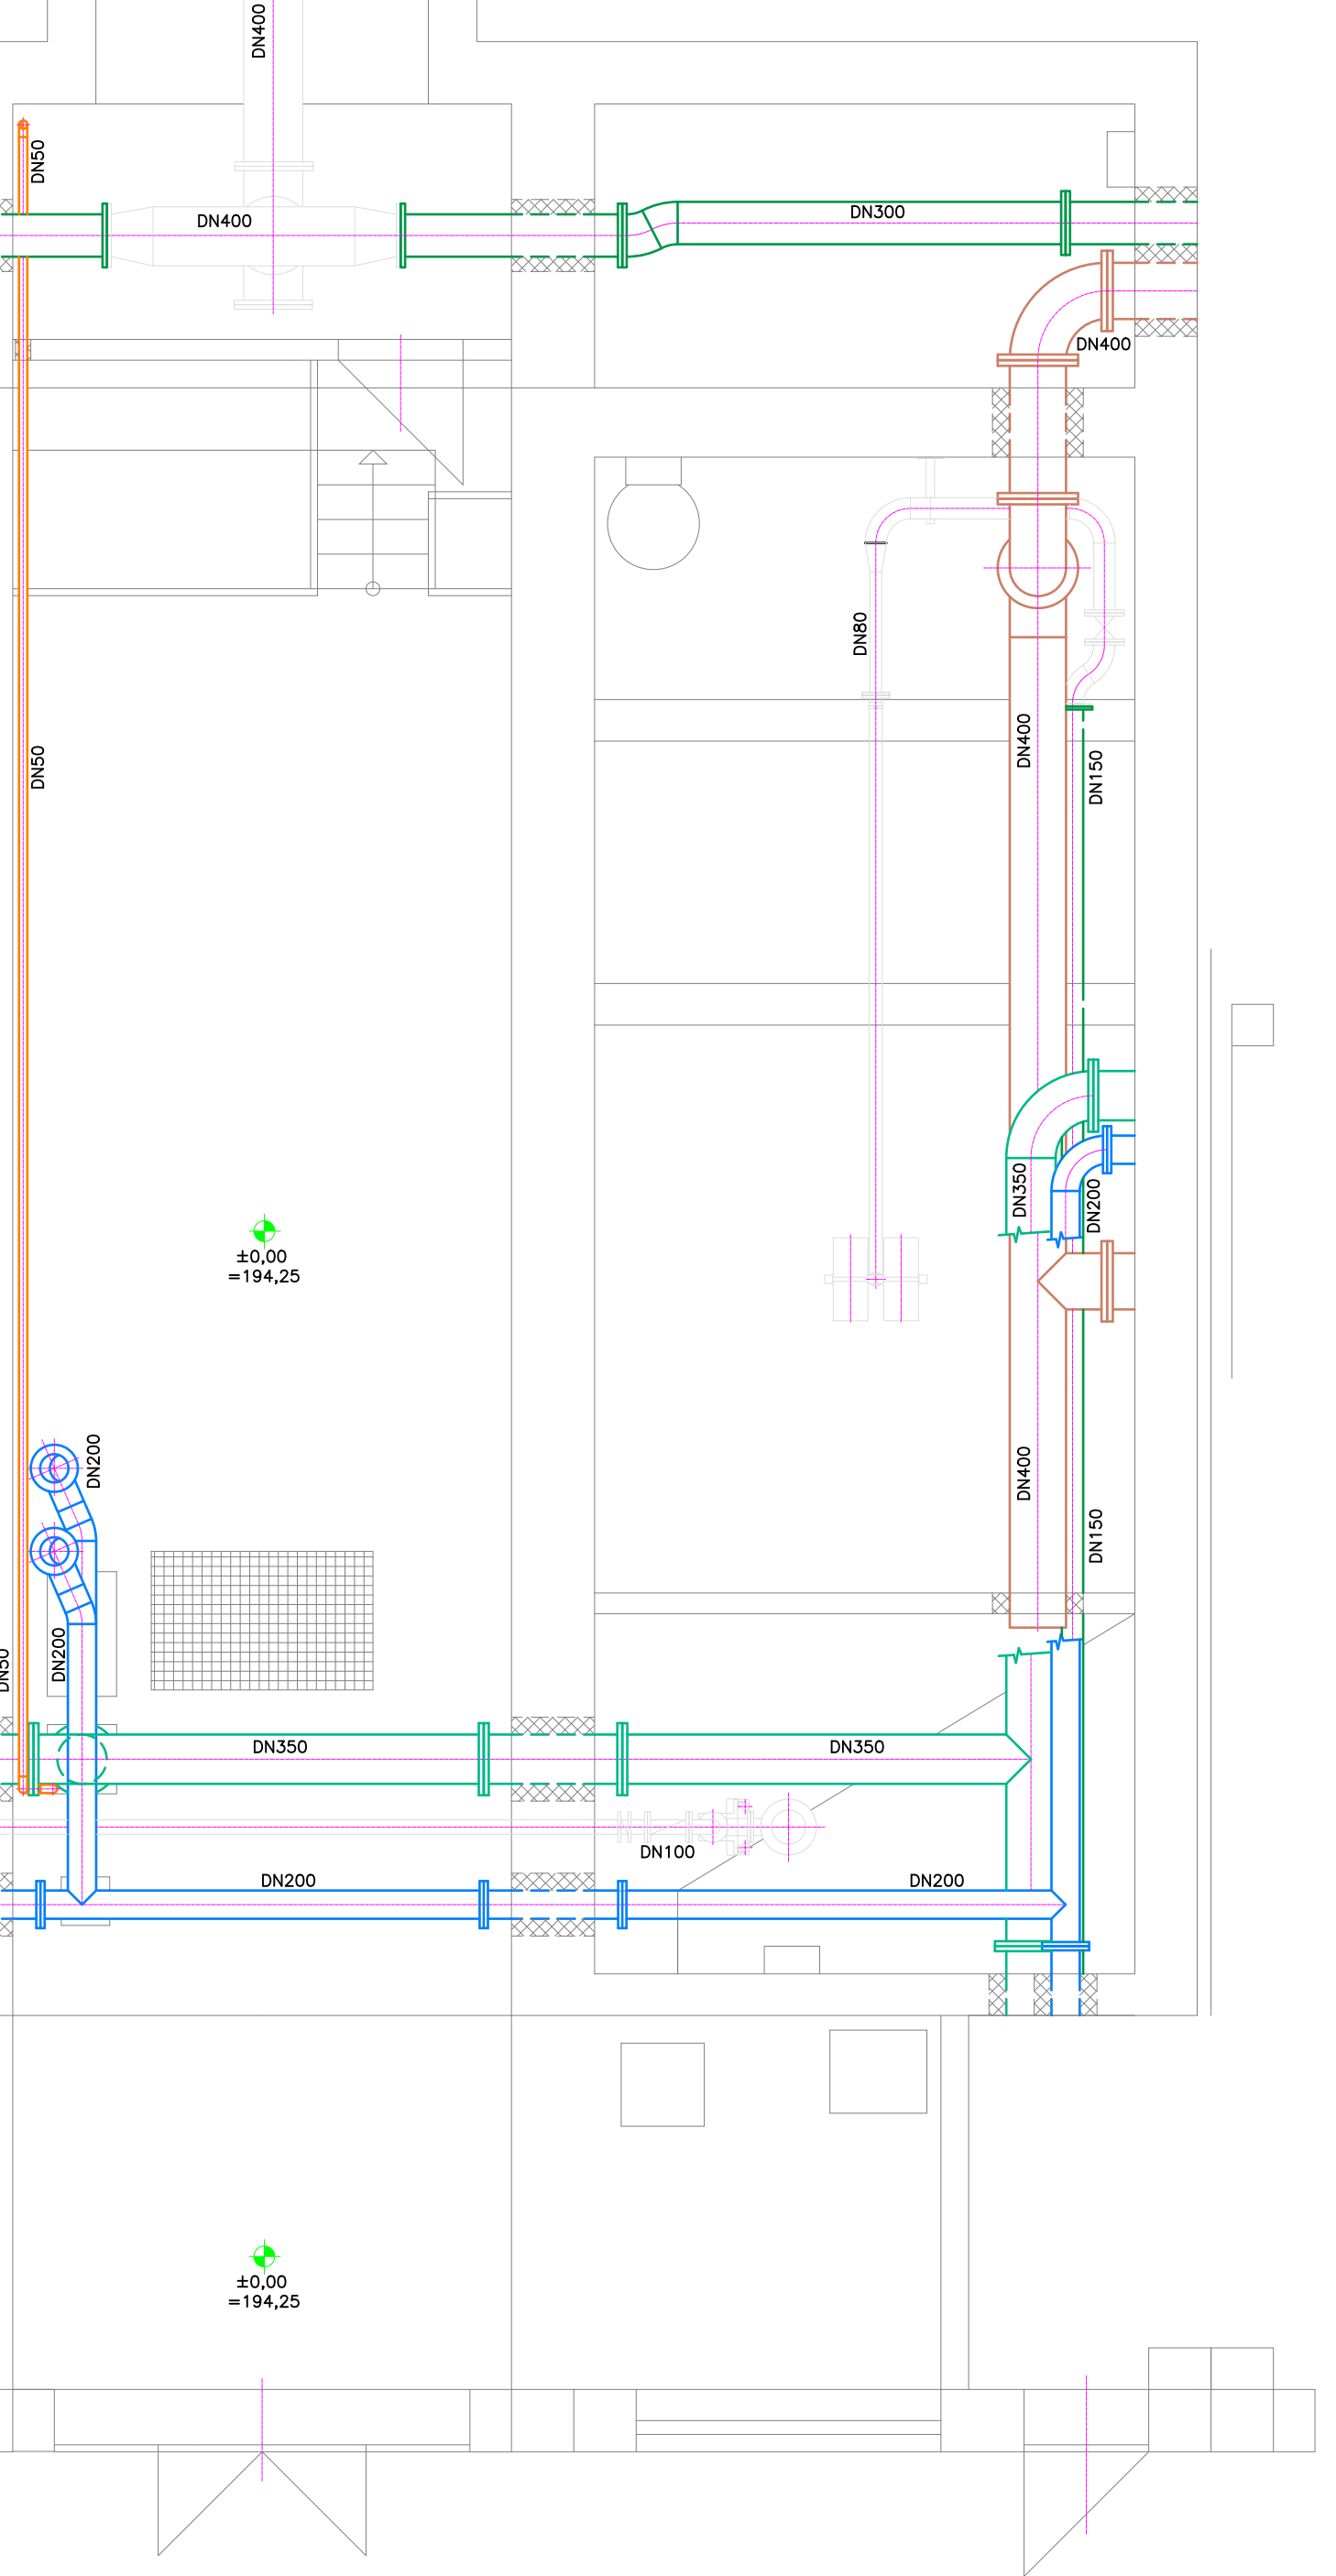

POZNÁMKA

PŘI PROVÁDĚNÍ PROSTUPŮ DO NÁDRŽÍ PRÁCE KOORDINOVAT S POSTUPNOU MONTÁŽÍ TECHNOLOGICKÝCH ROZVODŮ POTRUBÍ. JEJICH UMÍSTĚNÍ UPŘESNIT NA STAVĚ DLE SKUTEČNÉHO PROVEDENÍ DISPOZIC TECHNOLOGIE.

± 0,00 = 194,25

<div>YODING HRANICE, spol. s r.o.</div>		<div>YODING HRANICE, spol. s r.o. Zborovská 583 753 01 Hranice</div>		<div>Tel.: +420 581 675 211 yoding@yoding.cz www.yoding.cz</div>	
<div>KONEKO</div>		<div>KONEKO, spol. s r.o. Výstavní 2224/6 705 00 Ostrava</div>		<div>Tel.: +420 596 633 836 koneko@koneko.cz www.koneko.cz</div>	
HIP: ING. ROBERT ROH		STAVEBNÍK: SLOVÁCKÉ VÁR, a.s.		<div>SDRUŽENÍ VHČ</div> <div>ÚV KNĚŽPOLE</div>	
ZODP. PROJEKTANT: ING. HORSKÝ		MÍSTO (OBEC): KNĚŽPOLE			
KRESLIL: 		KRAJ: Zlínský			
AKCE:					
<div>REKONSTRUKCE A INTENZIFIKACE ÚV KNĚŽPOLE</div>					
<div>PŘÍLOHA: SO 04 FILTRACE – ČÁST STAVEBNÍ</div> <div>STAVEBNÍ DETAILS - DISPOZICE PROSTUPŮ POTRUBÍ</div>					