D-D

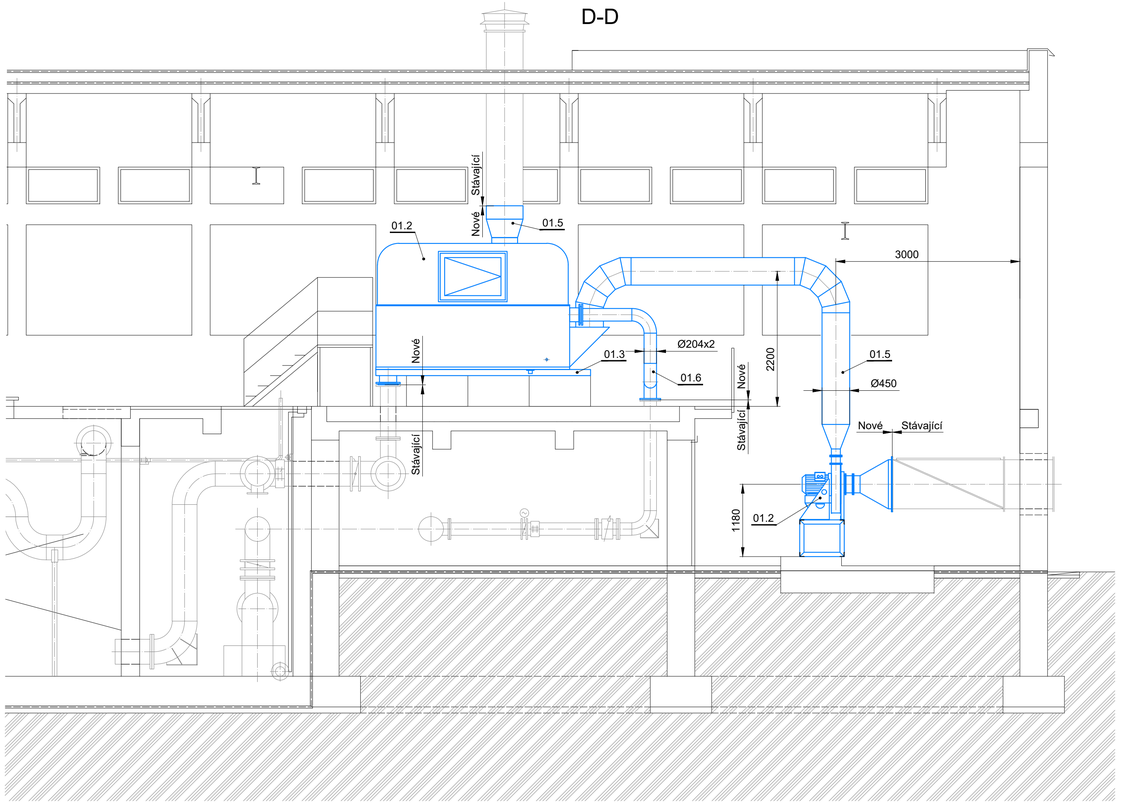

Detail položky 01.3

M 1:25

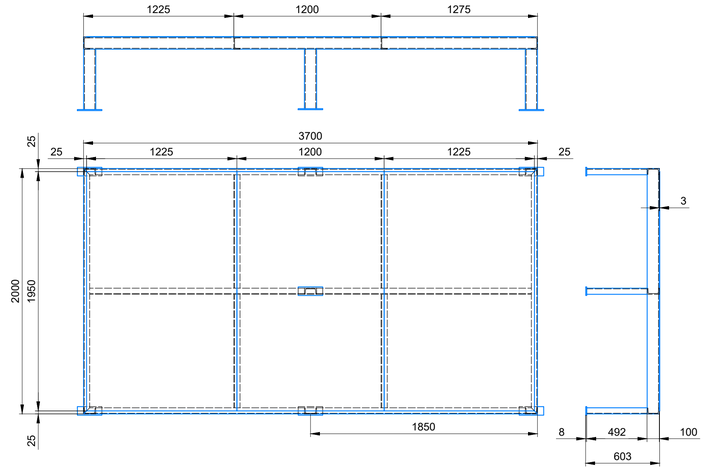

VODING HRANICE, spol. s r.o. Zborovská 583 753 01 Hranice		Tel.: +420 581 675 211 voding@voding.cz www.voding.cz
Tuto část dokumentace zpracoval pod č. 3548 : KONEKO, spol. s r.o. Výstavní 2224/8 709 00 Ostrava		Tel.: +420 596 633 836 koneko@koneko.cz www.koneko.cz
HIP: ING. ROBERT ROH	STAVEBNÍK: SLOVÁCKÉ VaK, a.s.	SDRUŽENÍ VHK - ÚV KNĚŽPOLE
ZODP. PROJEKTANT:ING. D. POPELÁŘ	MÍSTO (OBEC): KNĚŽPOLE	
KRESLIL: ING. D. POPELÁŘ	KRAJ : ZLÍNSKÝ	
AKCE: REKONSTRUKCE A INTENZIFIKACE ÚV KNĚŽPOLE		ZAK. ČÍSLO: 13 1357/1 ARCH. ČÍSLO: ZL - 165 - 1896/1 STUPEŇ: DZS DATUM: 08/2024
PŘÍLOHA: PS 01 AERACE, PS 02 FLOKULACE, PS 03 SEDIMENTACE Řez D-D	MĚŘÍTKO: 1 : 50	VÝKRES ČÍSLO: D.2.1.1.9