

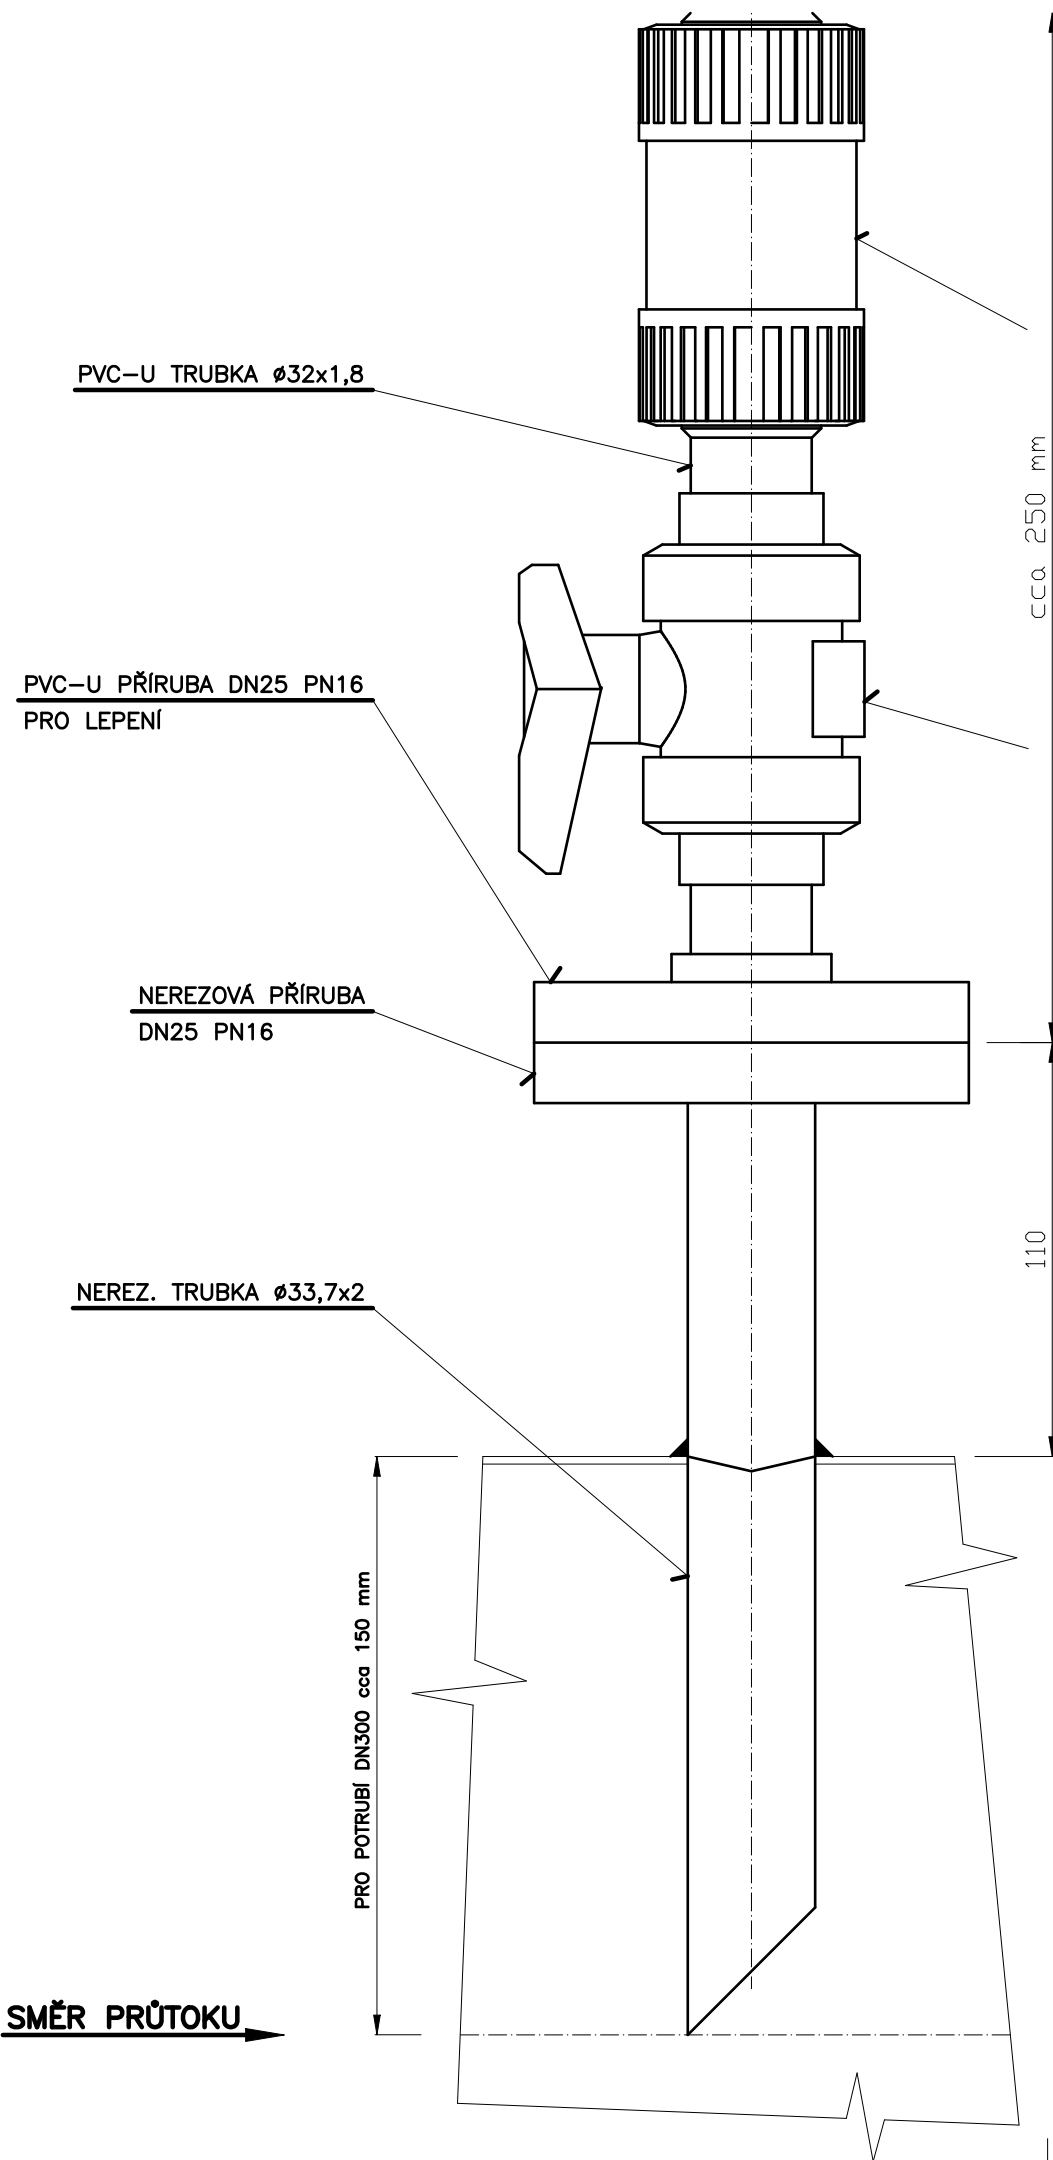




DETAIL NAPOJENÍ DÁVKOVACÍHO POTRUBÍ
HYDROXIDU SODNÉHO

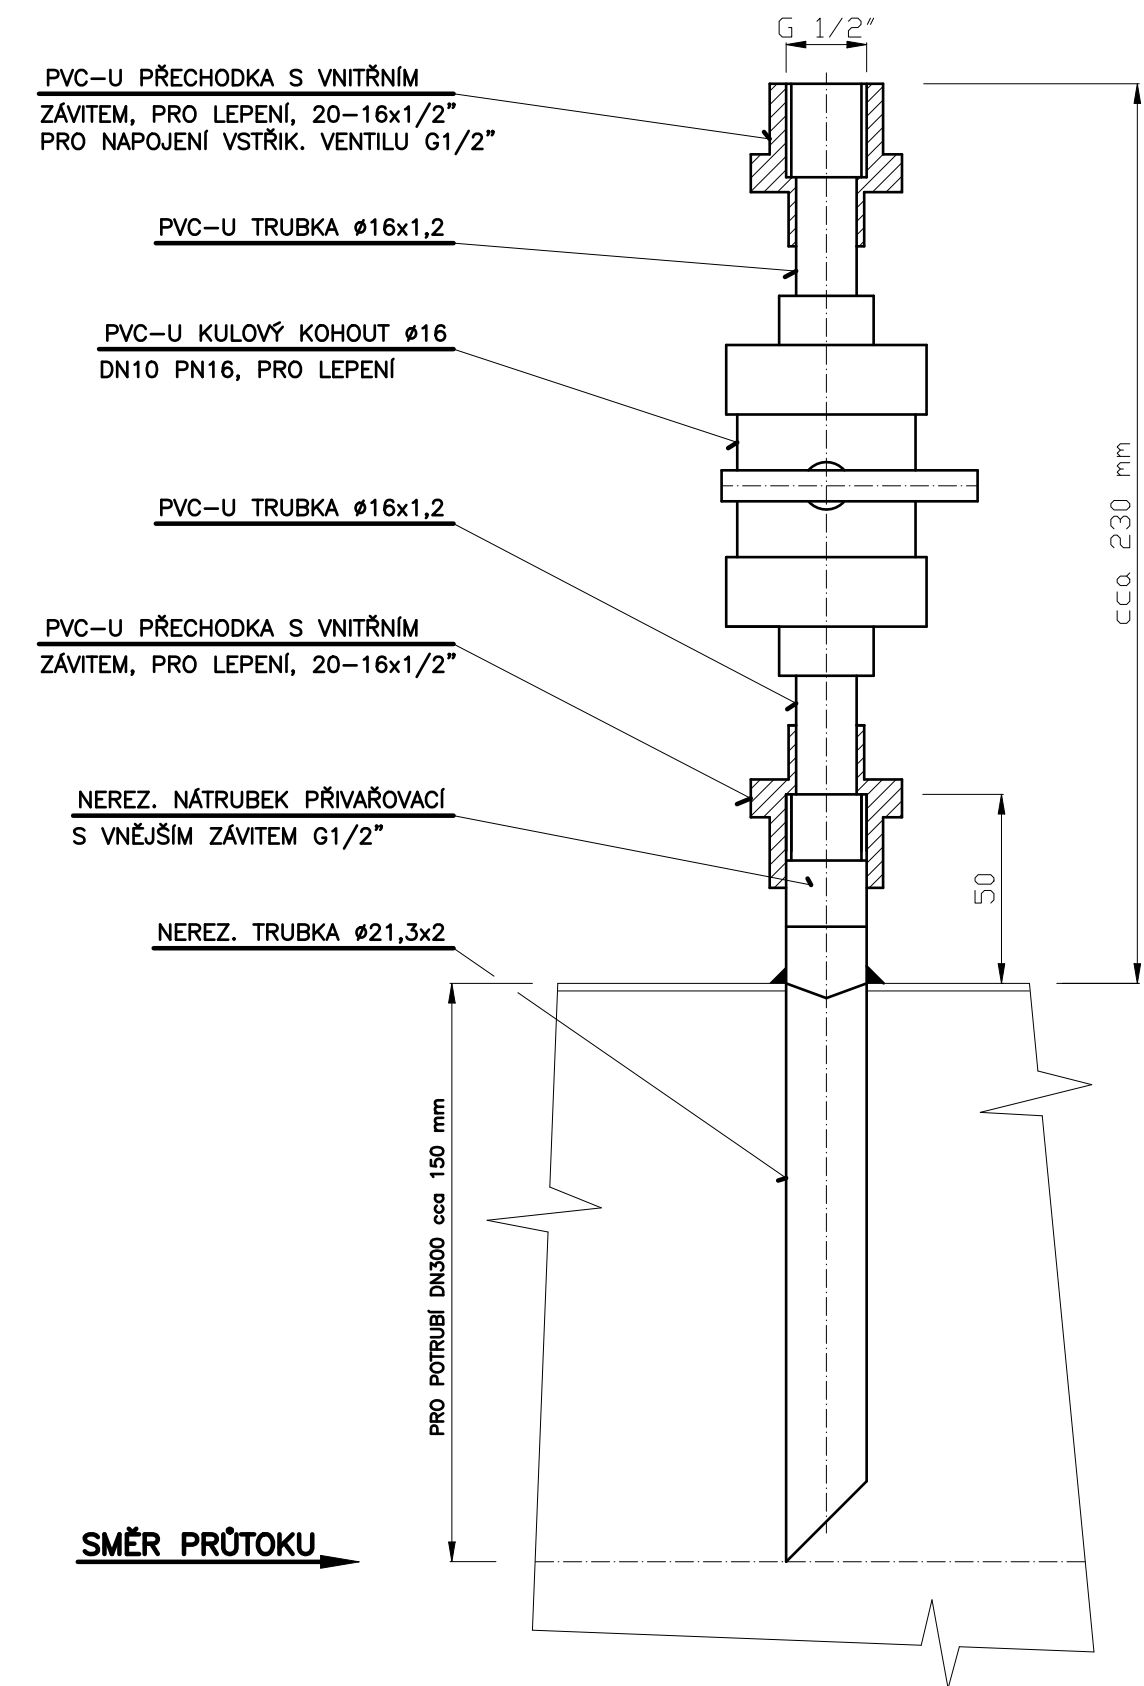

DETAIL NAPOJENÍ DÁVKOVACÍHO POTRUBÍ
CHLOROVÉ VODY A CHLORDIOXIDU

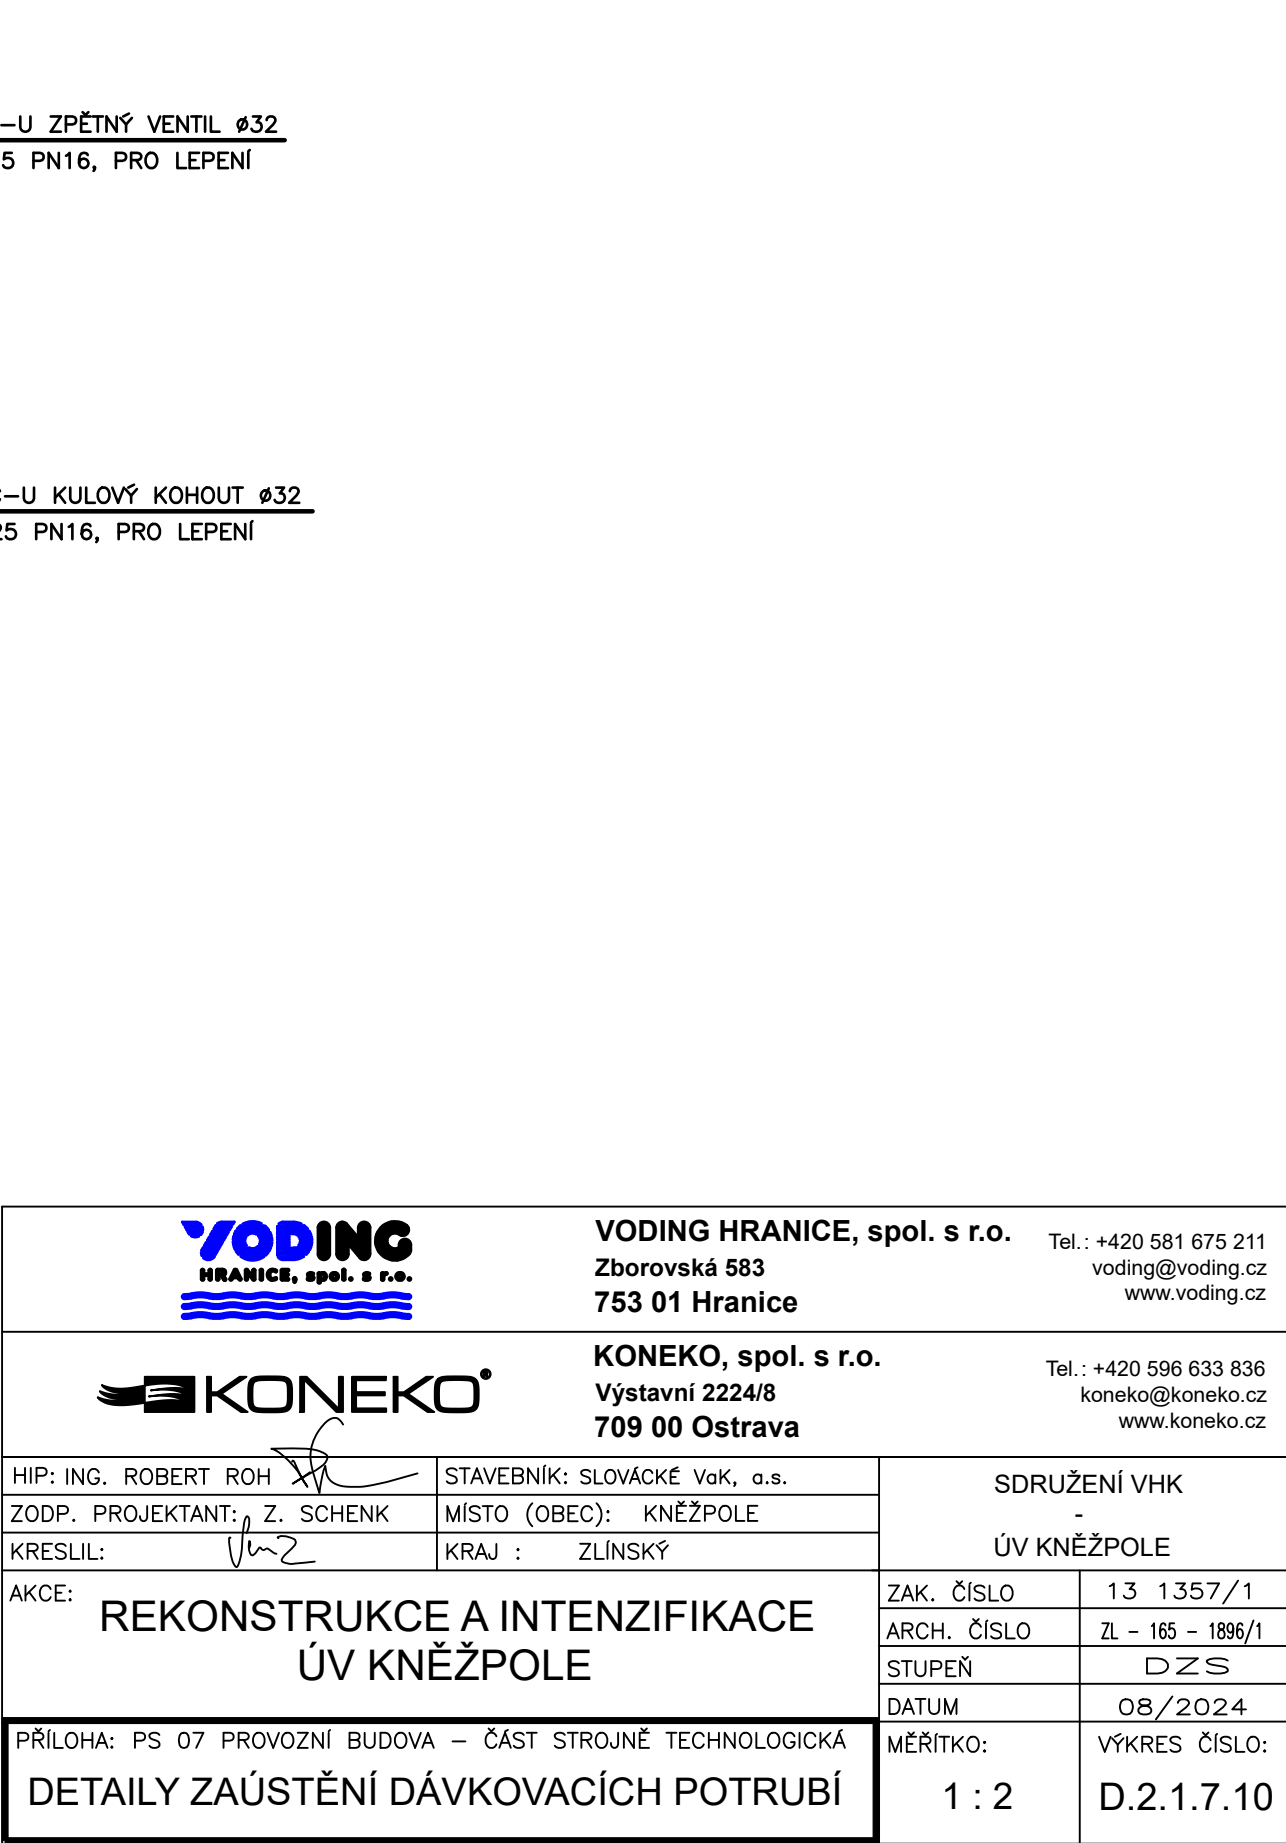

DETAIL NAPOJENÍ DÁVKOVACÍHO POTRUBÍ
HYDROXIDU SODNÉHO

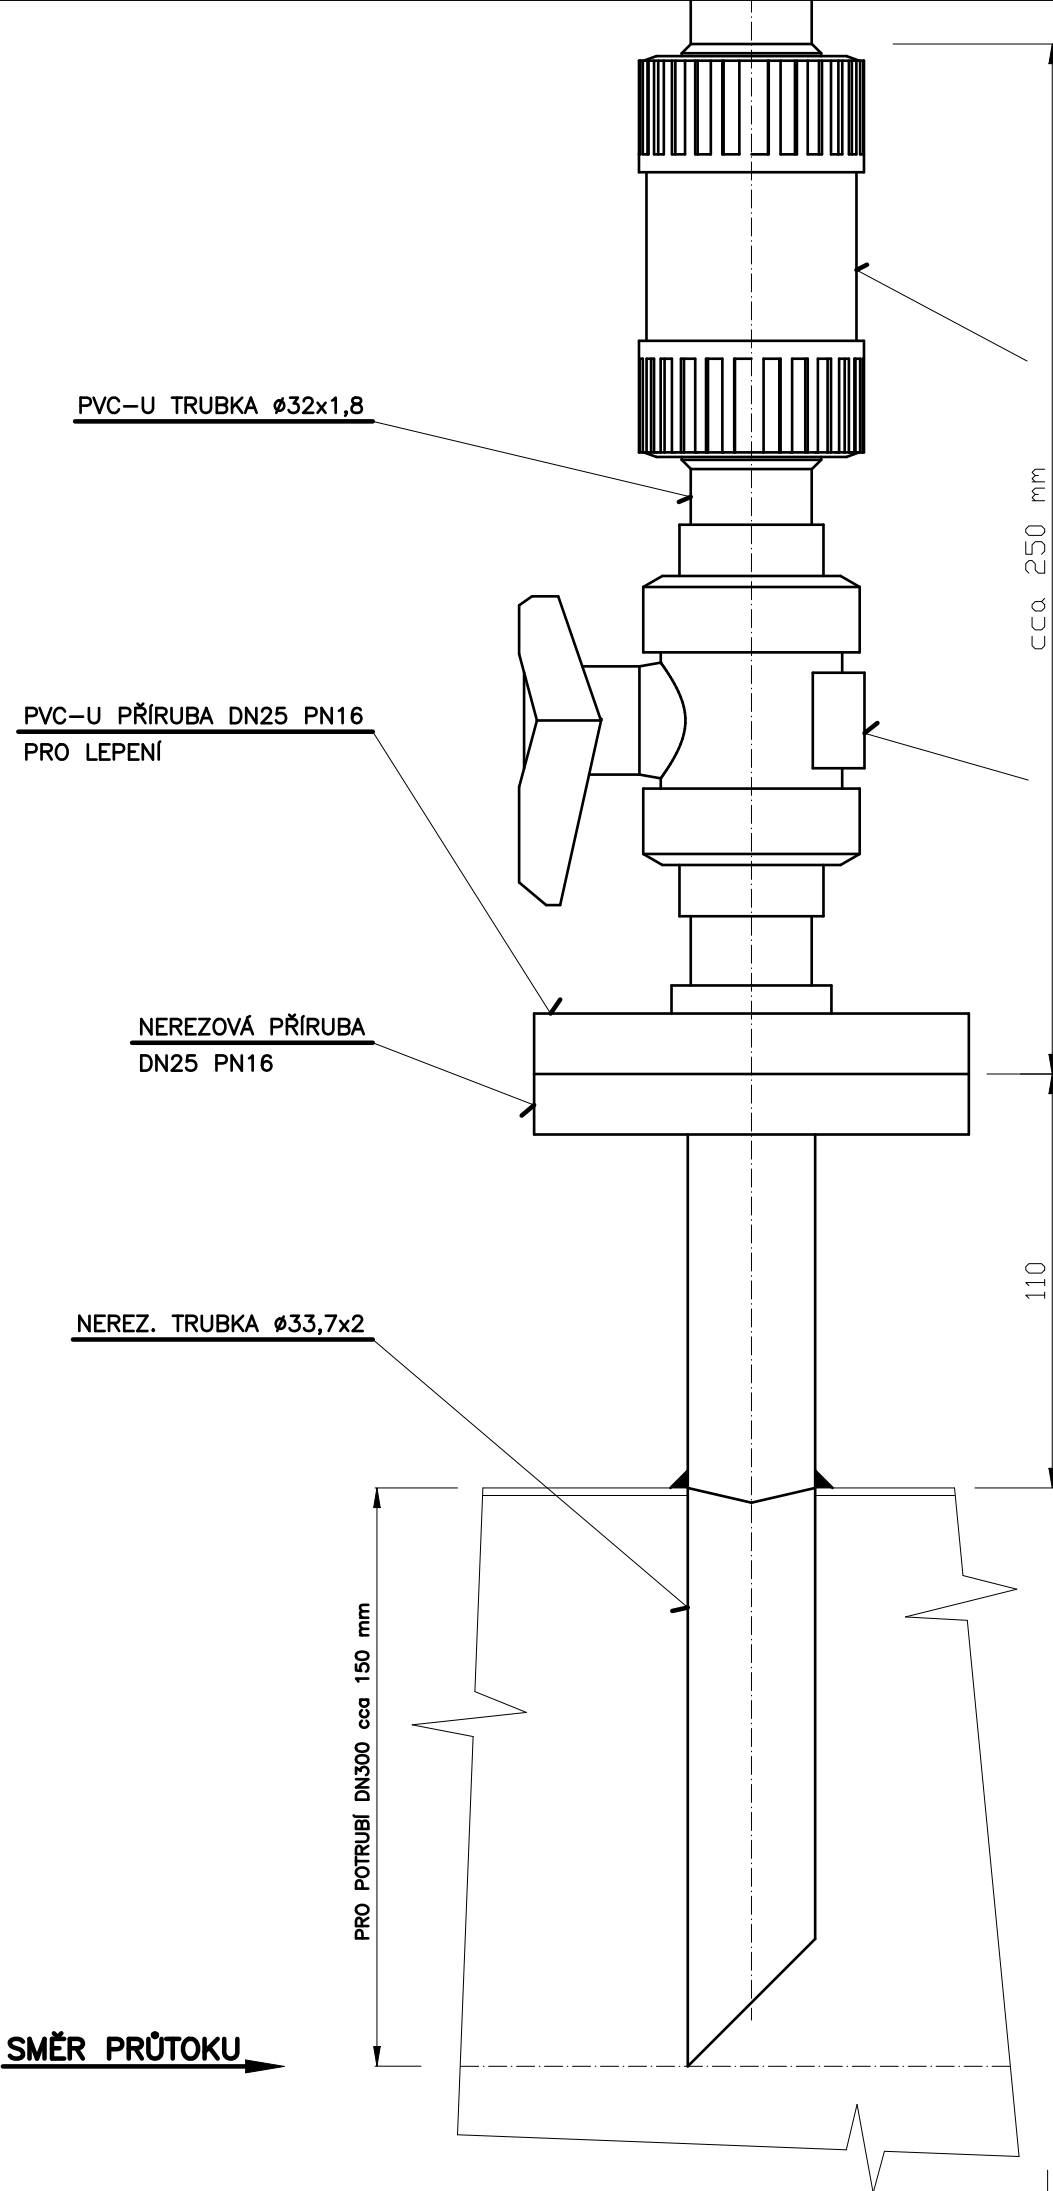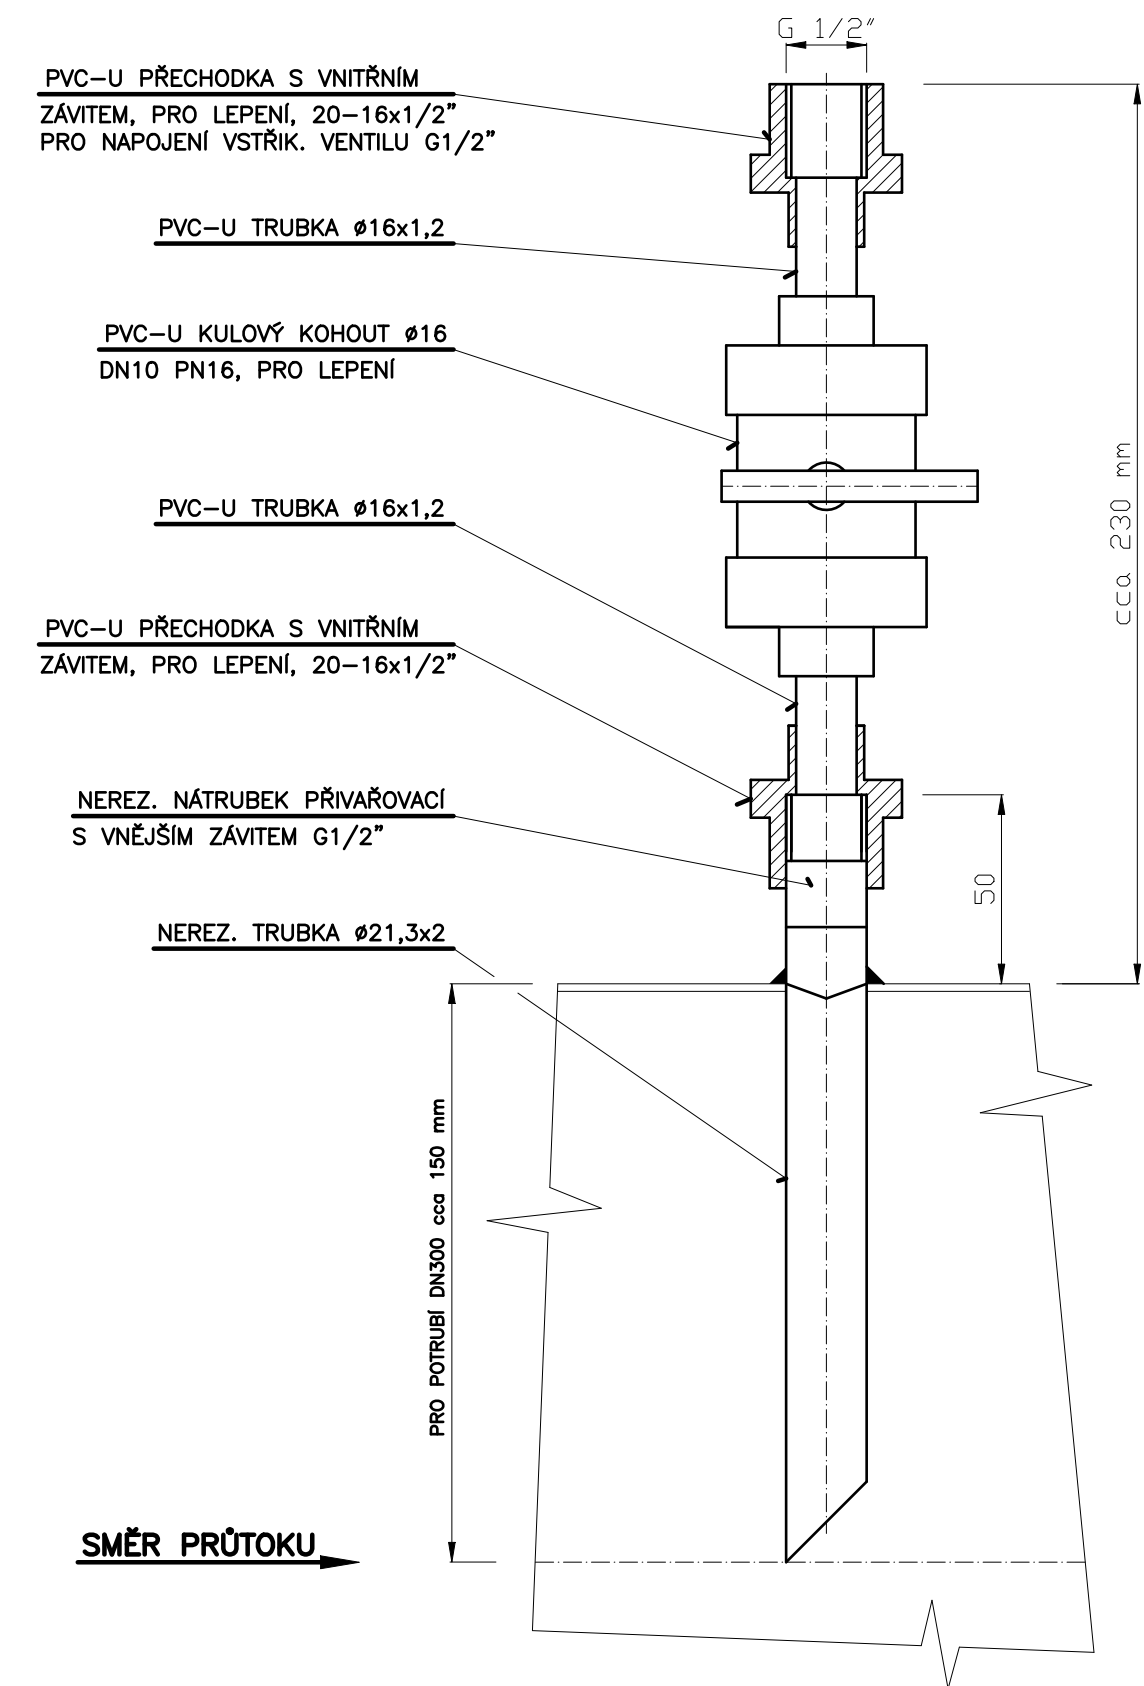

DETAIL NAPOJENÍ DÁVKOVACÍHO POTRUBÍ
CHLOROVÉ VODY A CHLORDIOXIDU

