

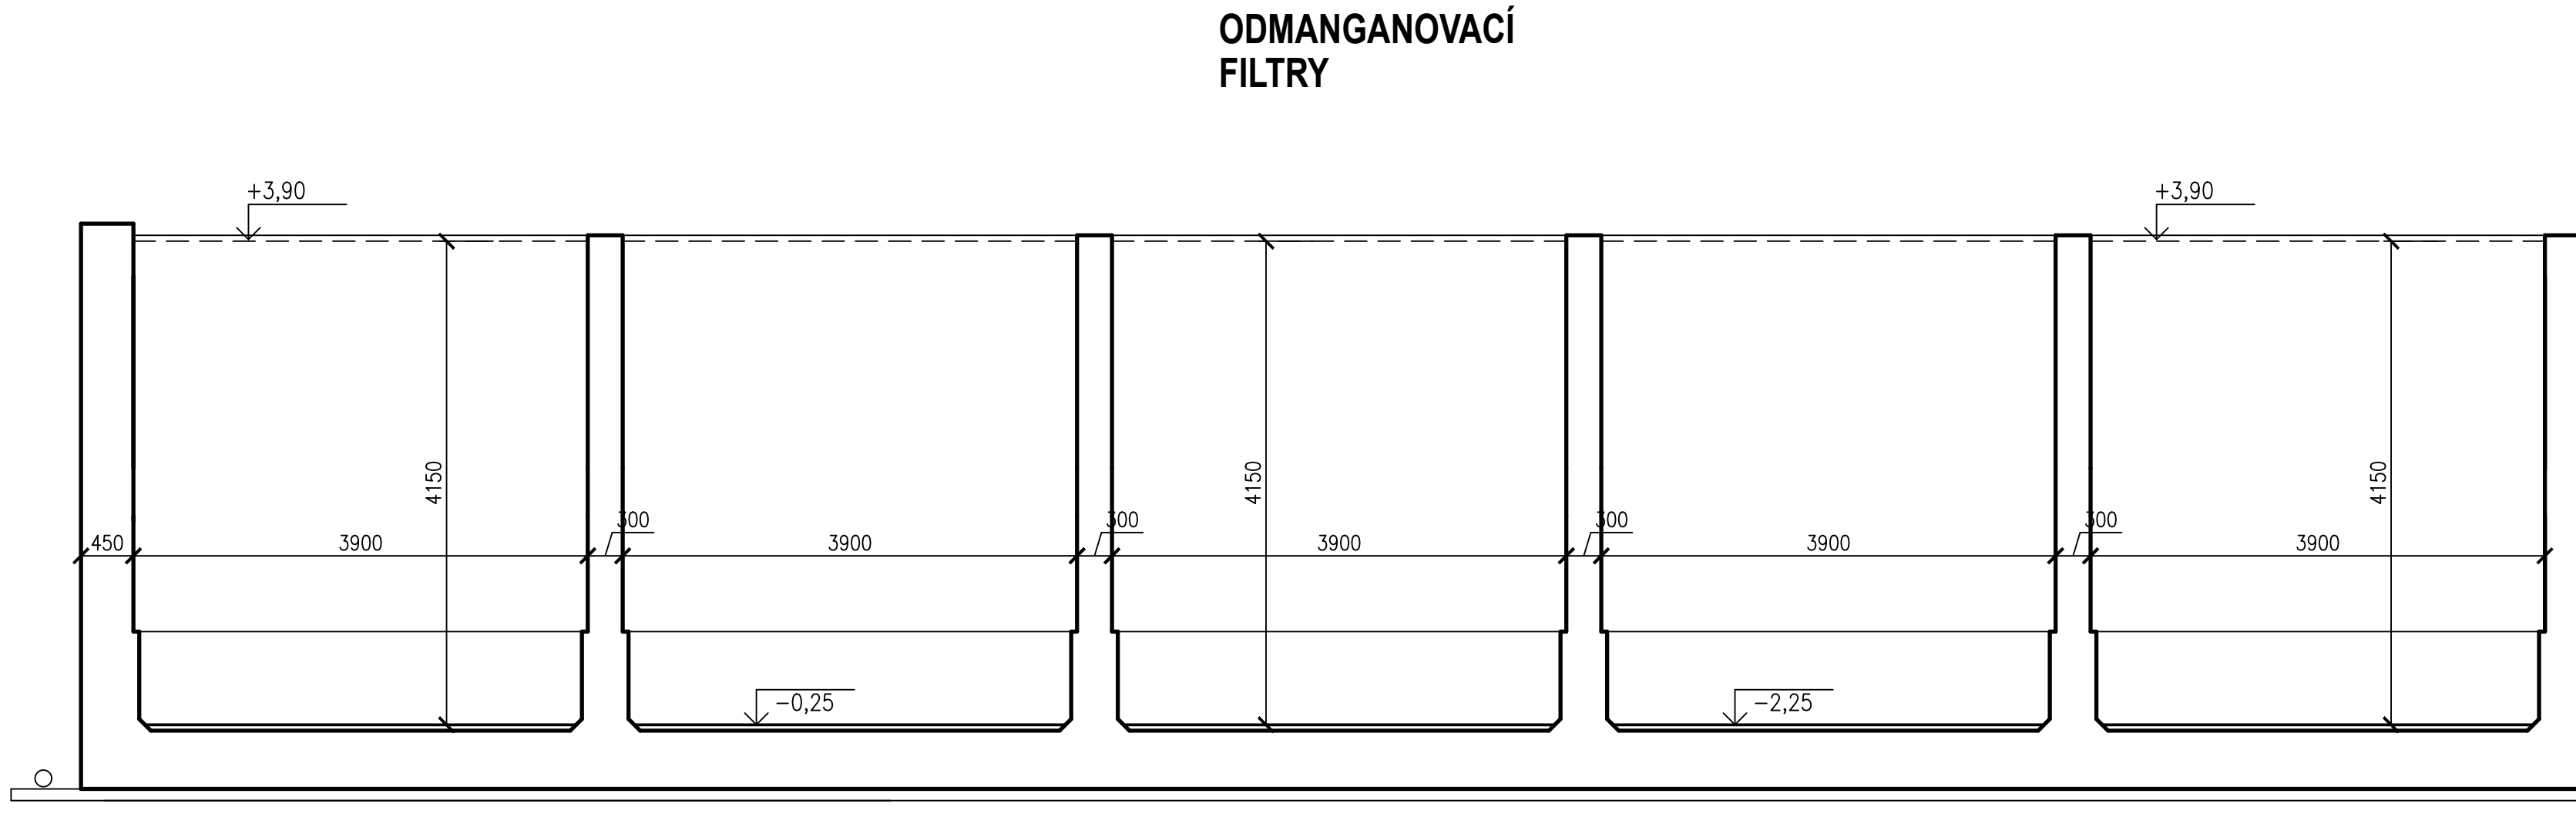
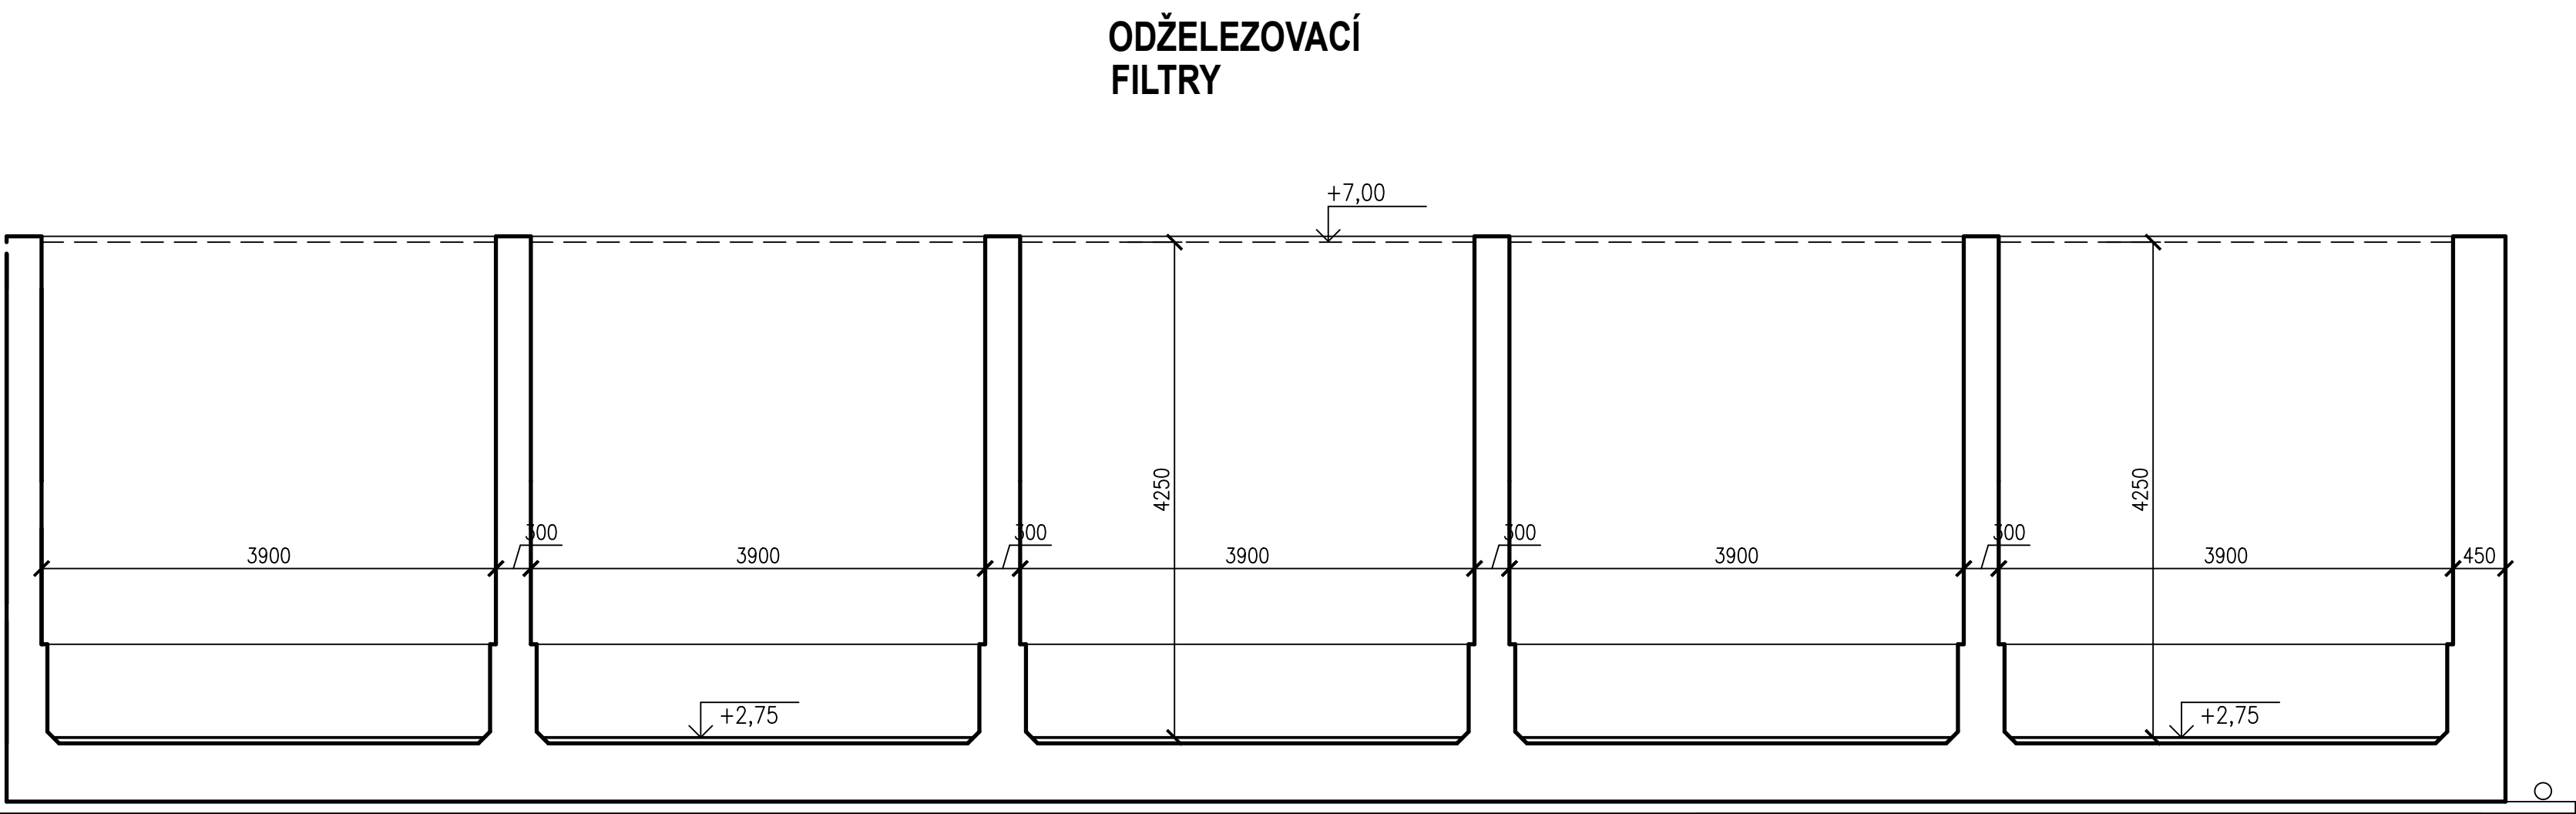
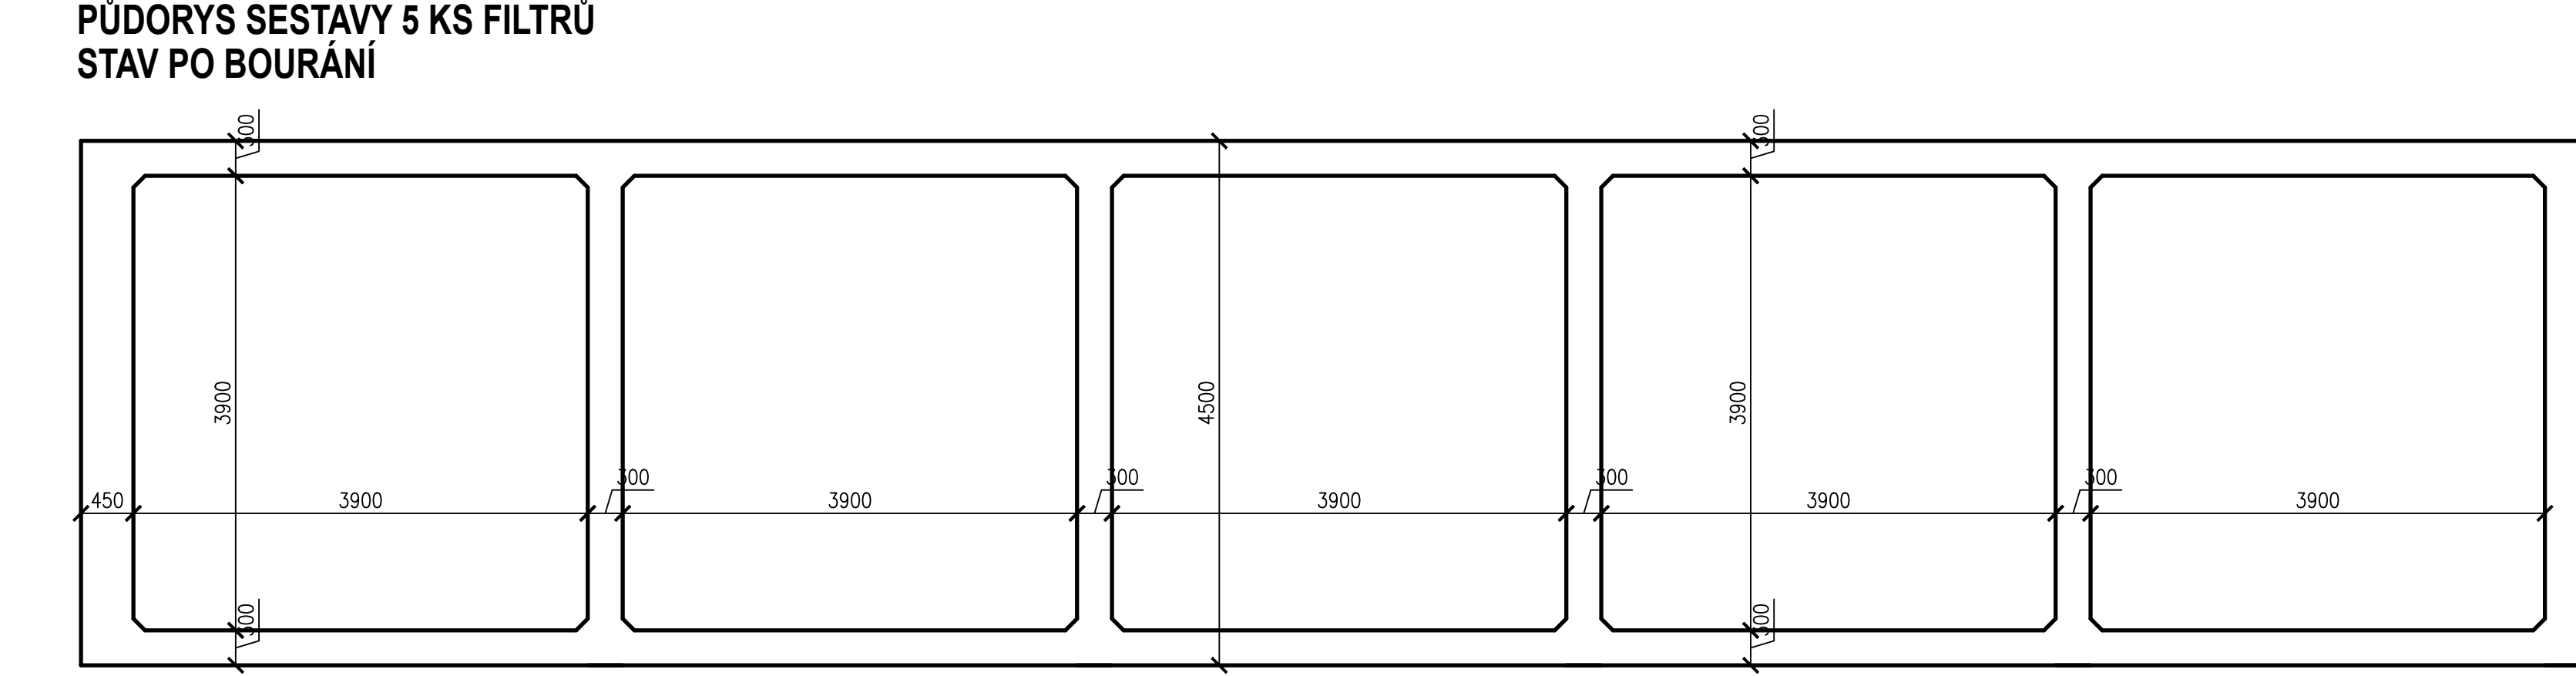




1. STUPEŇ FILTRACE

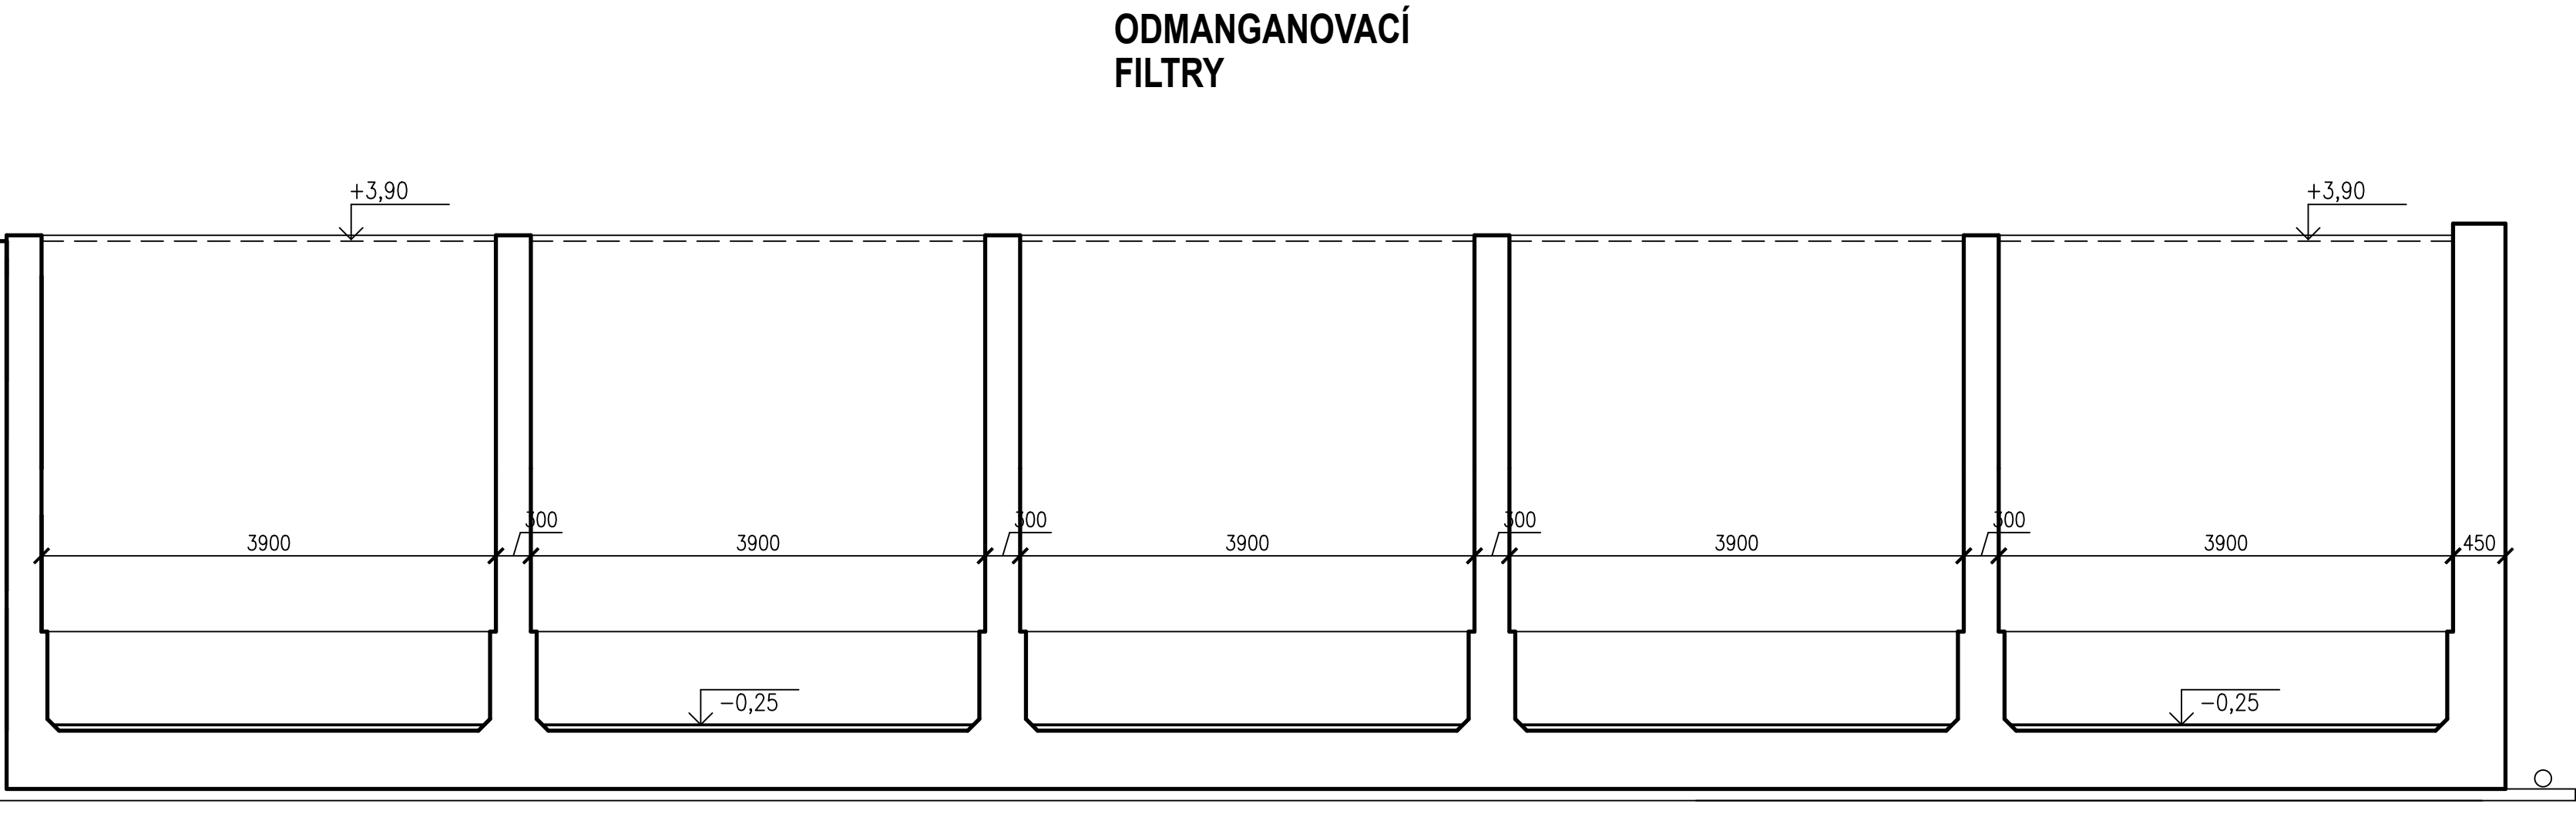

2. STUPEŇ FILTRACE

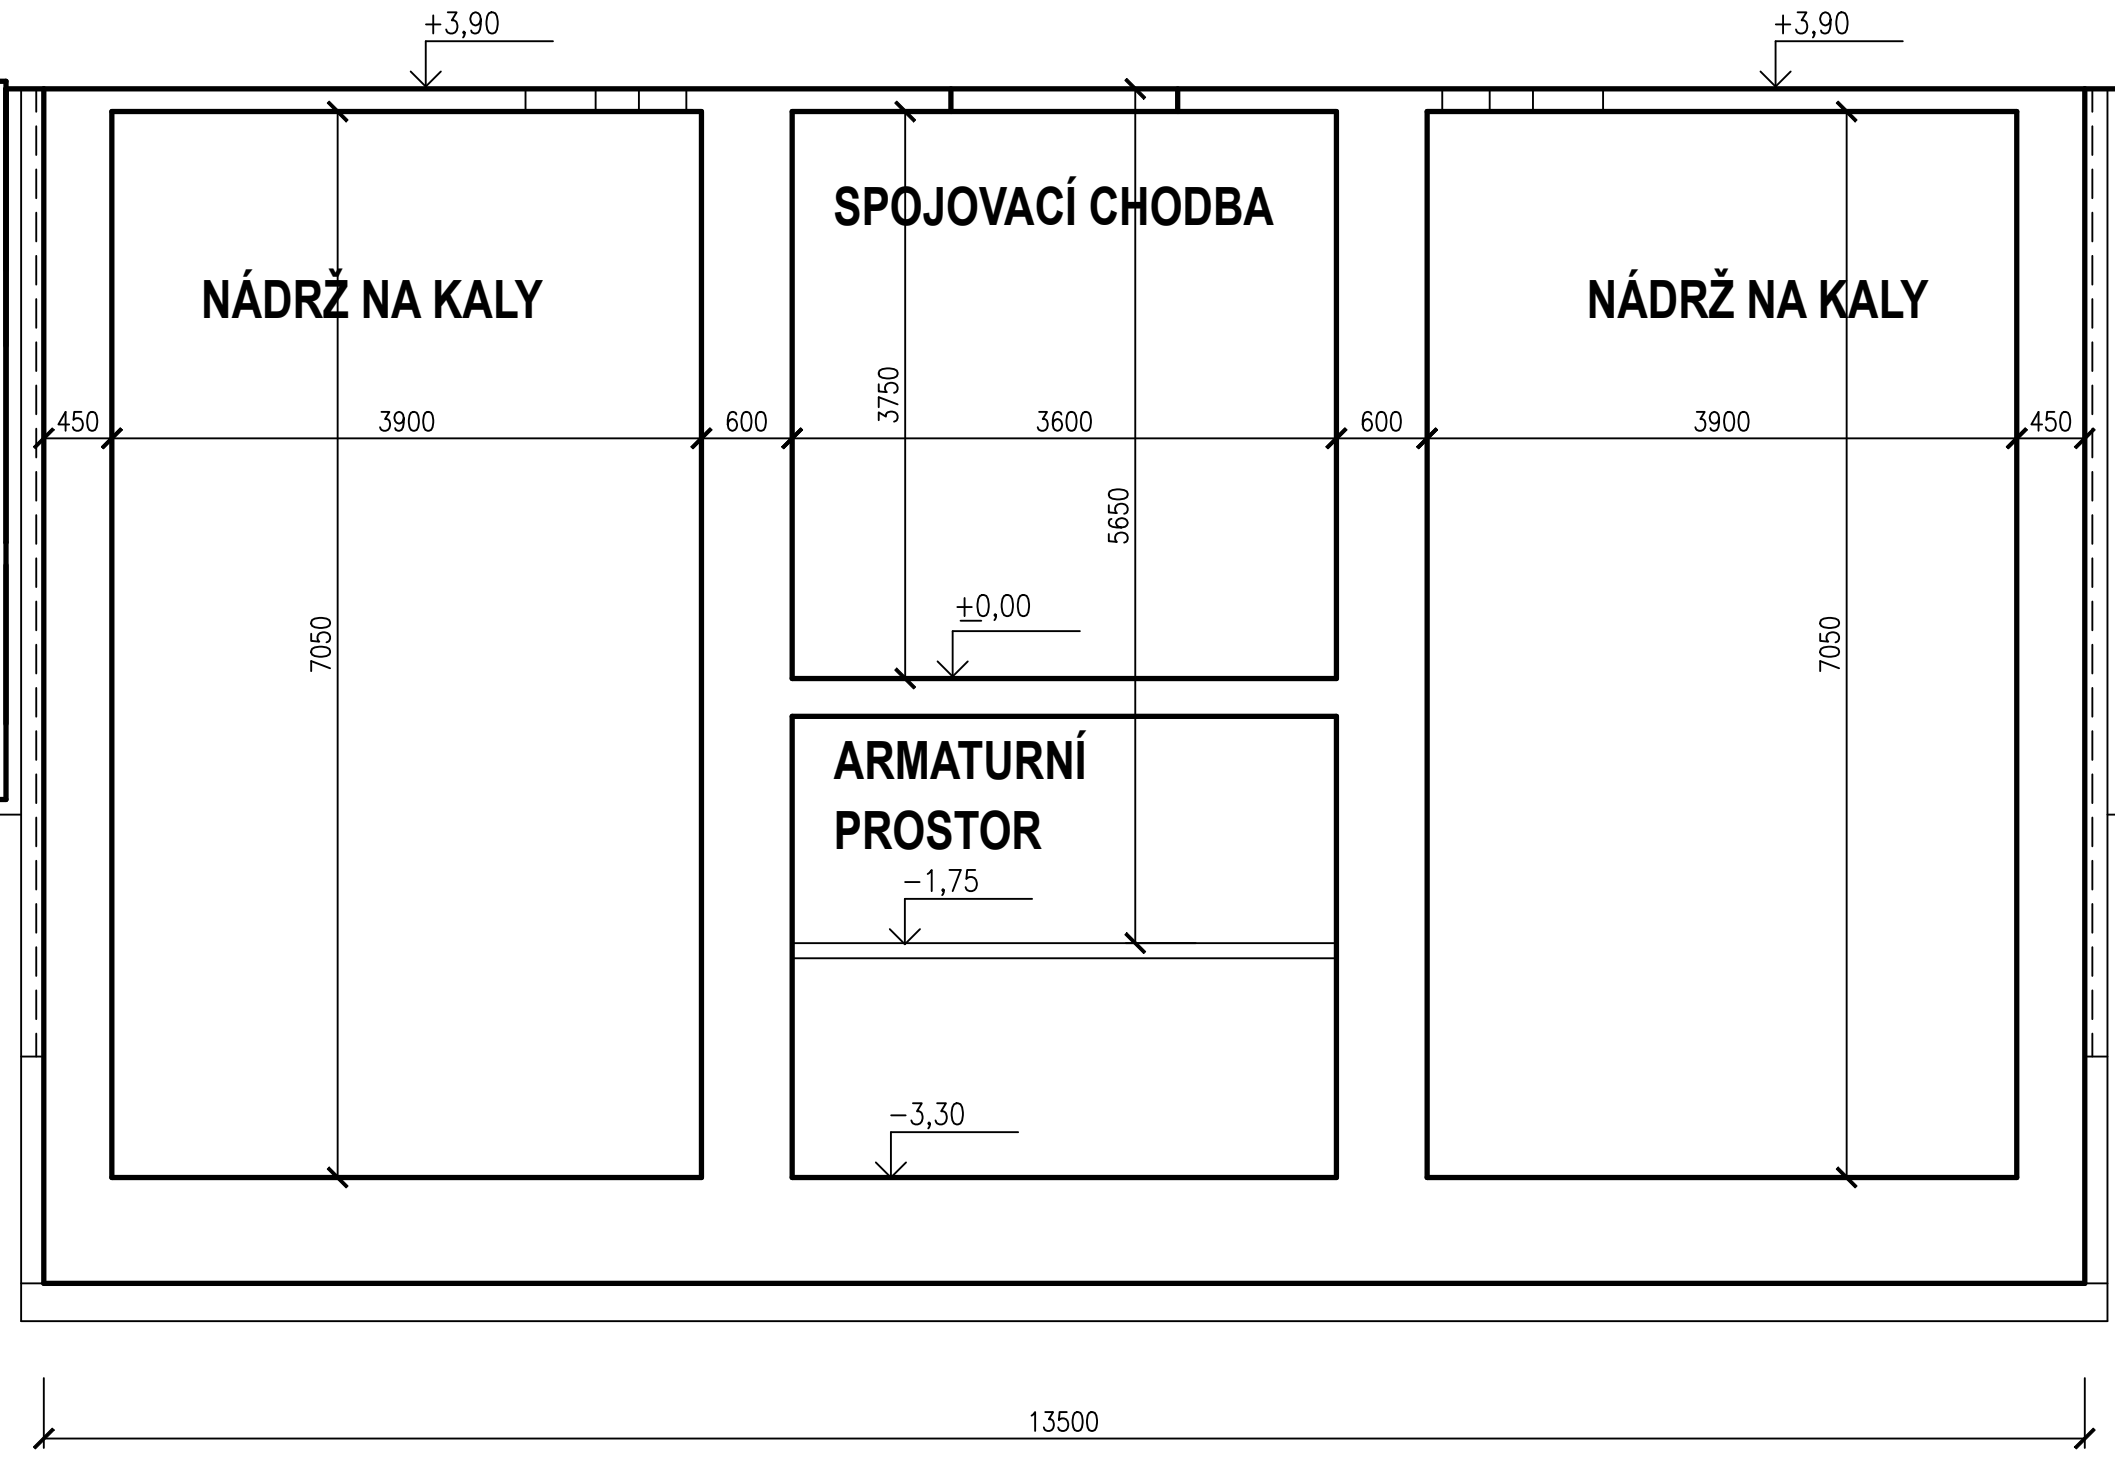


SITUAČNÍ SCHEMA

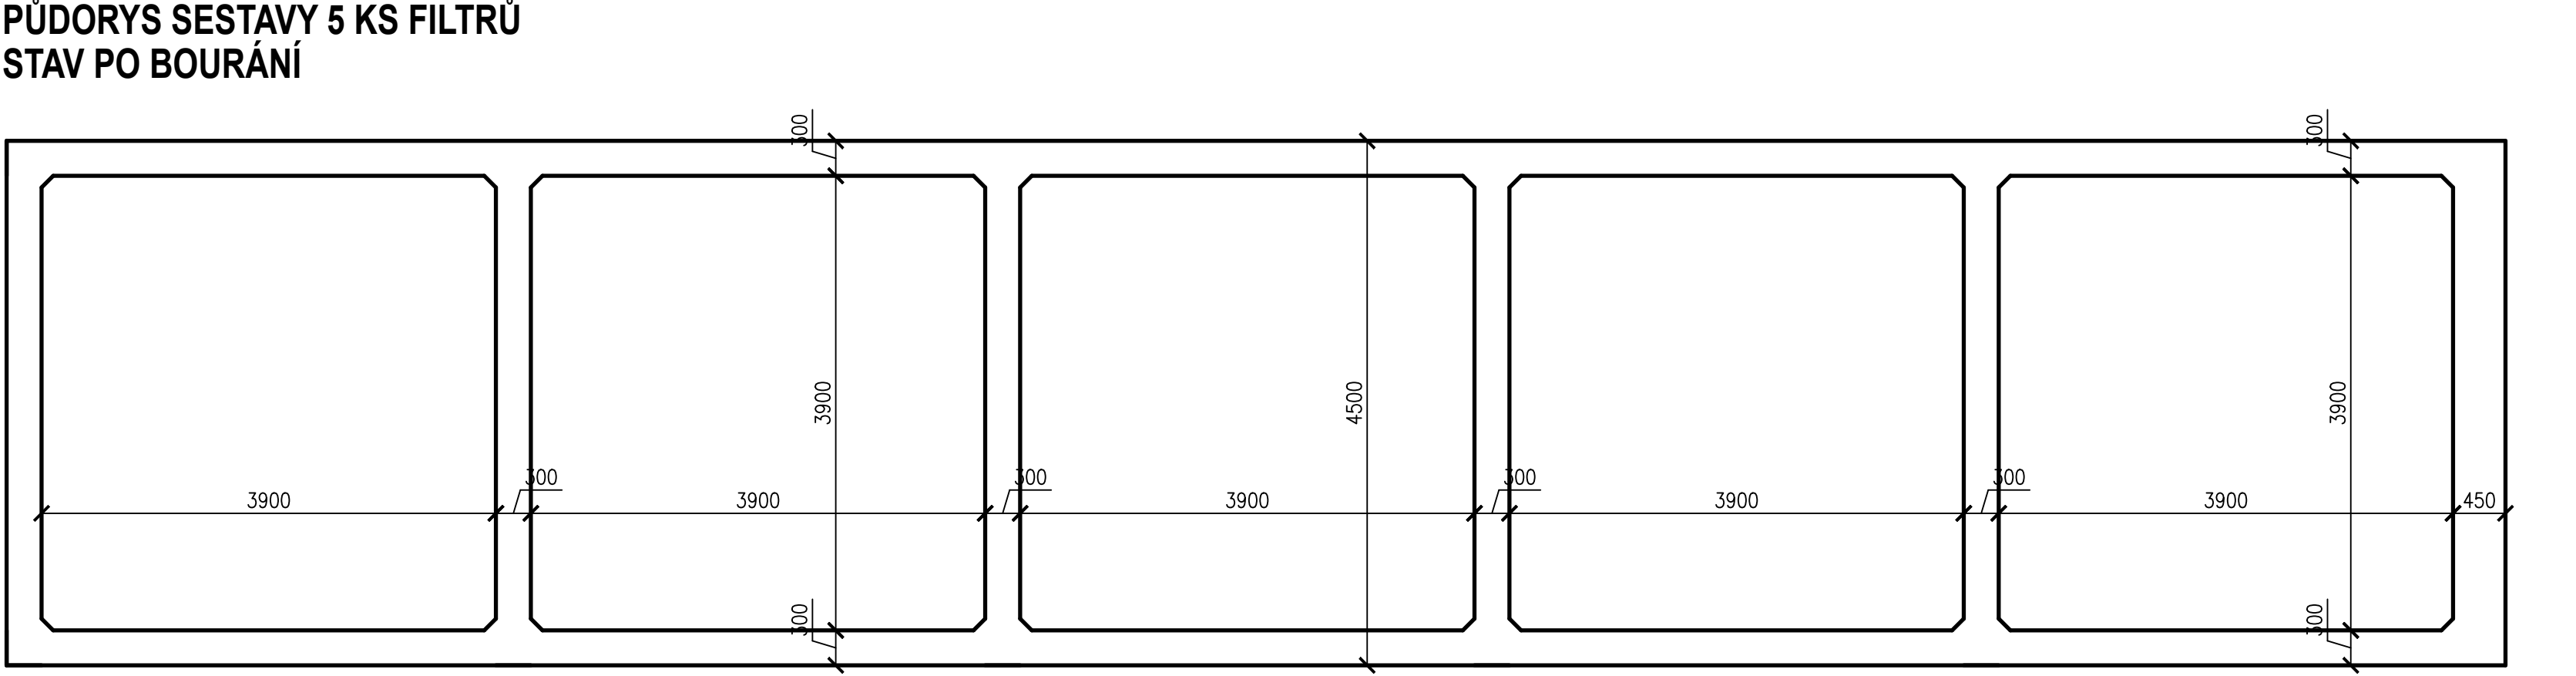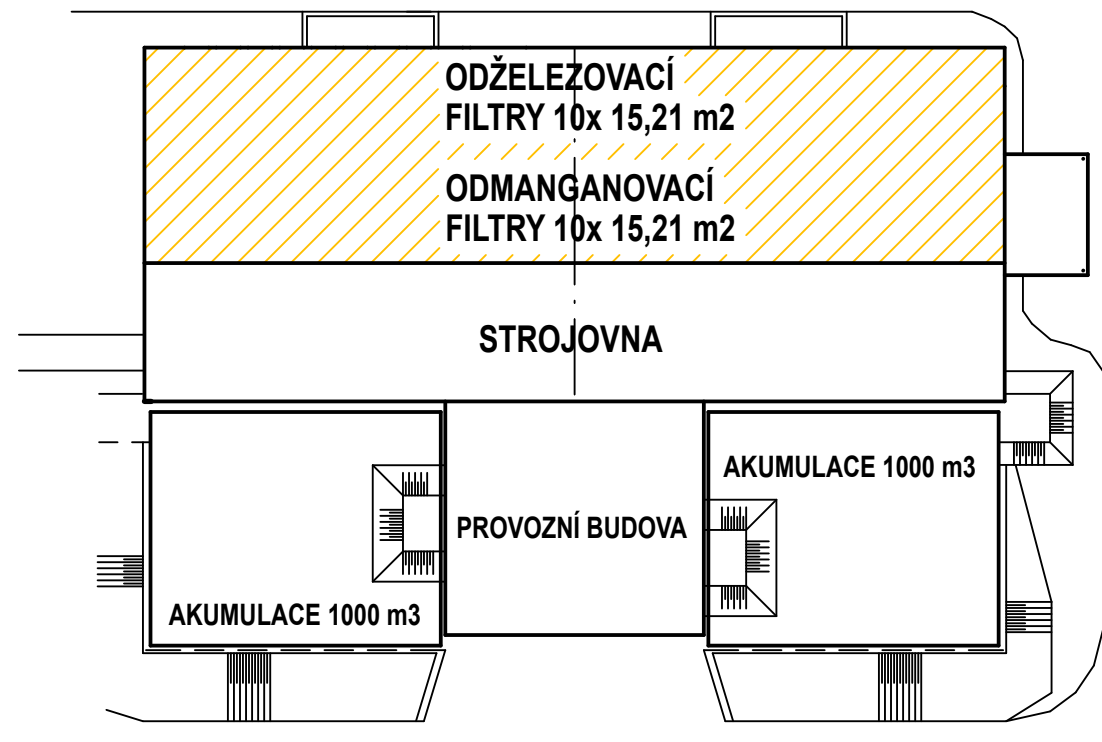

ÚPRAVNA VODY KNĚŽPOLE

STAV PO BOURÁNÍ - ŘEZY 1:50
FILTRACE, KALOVÉ HOSPODÁŘSTVÍ

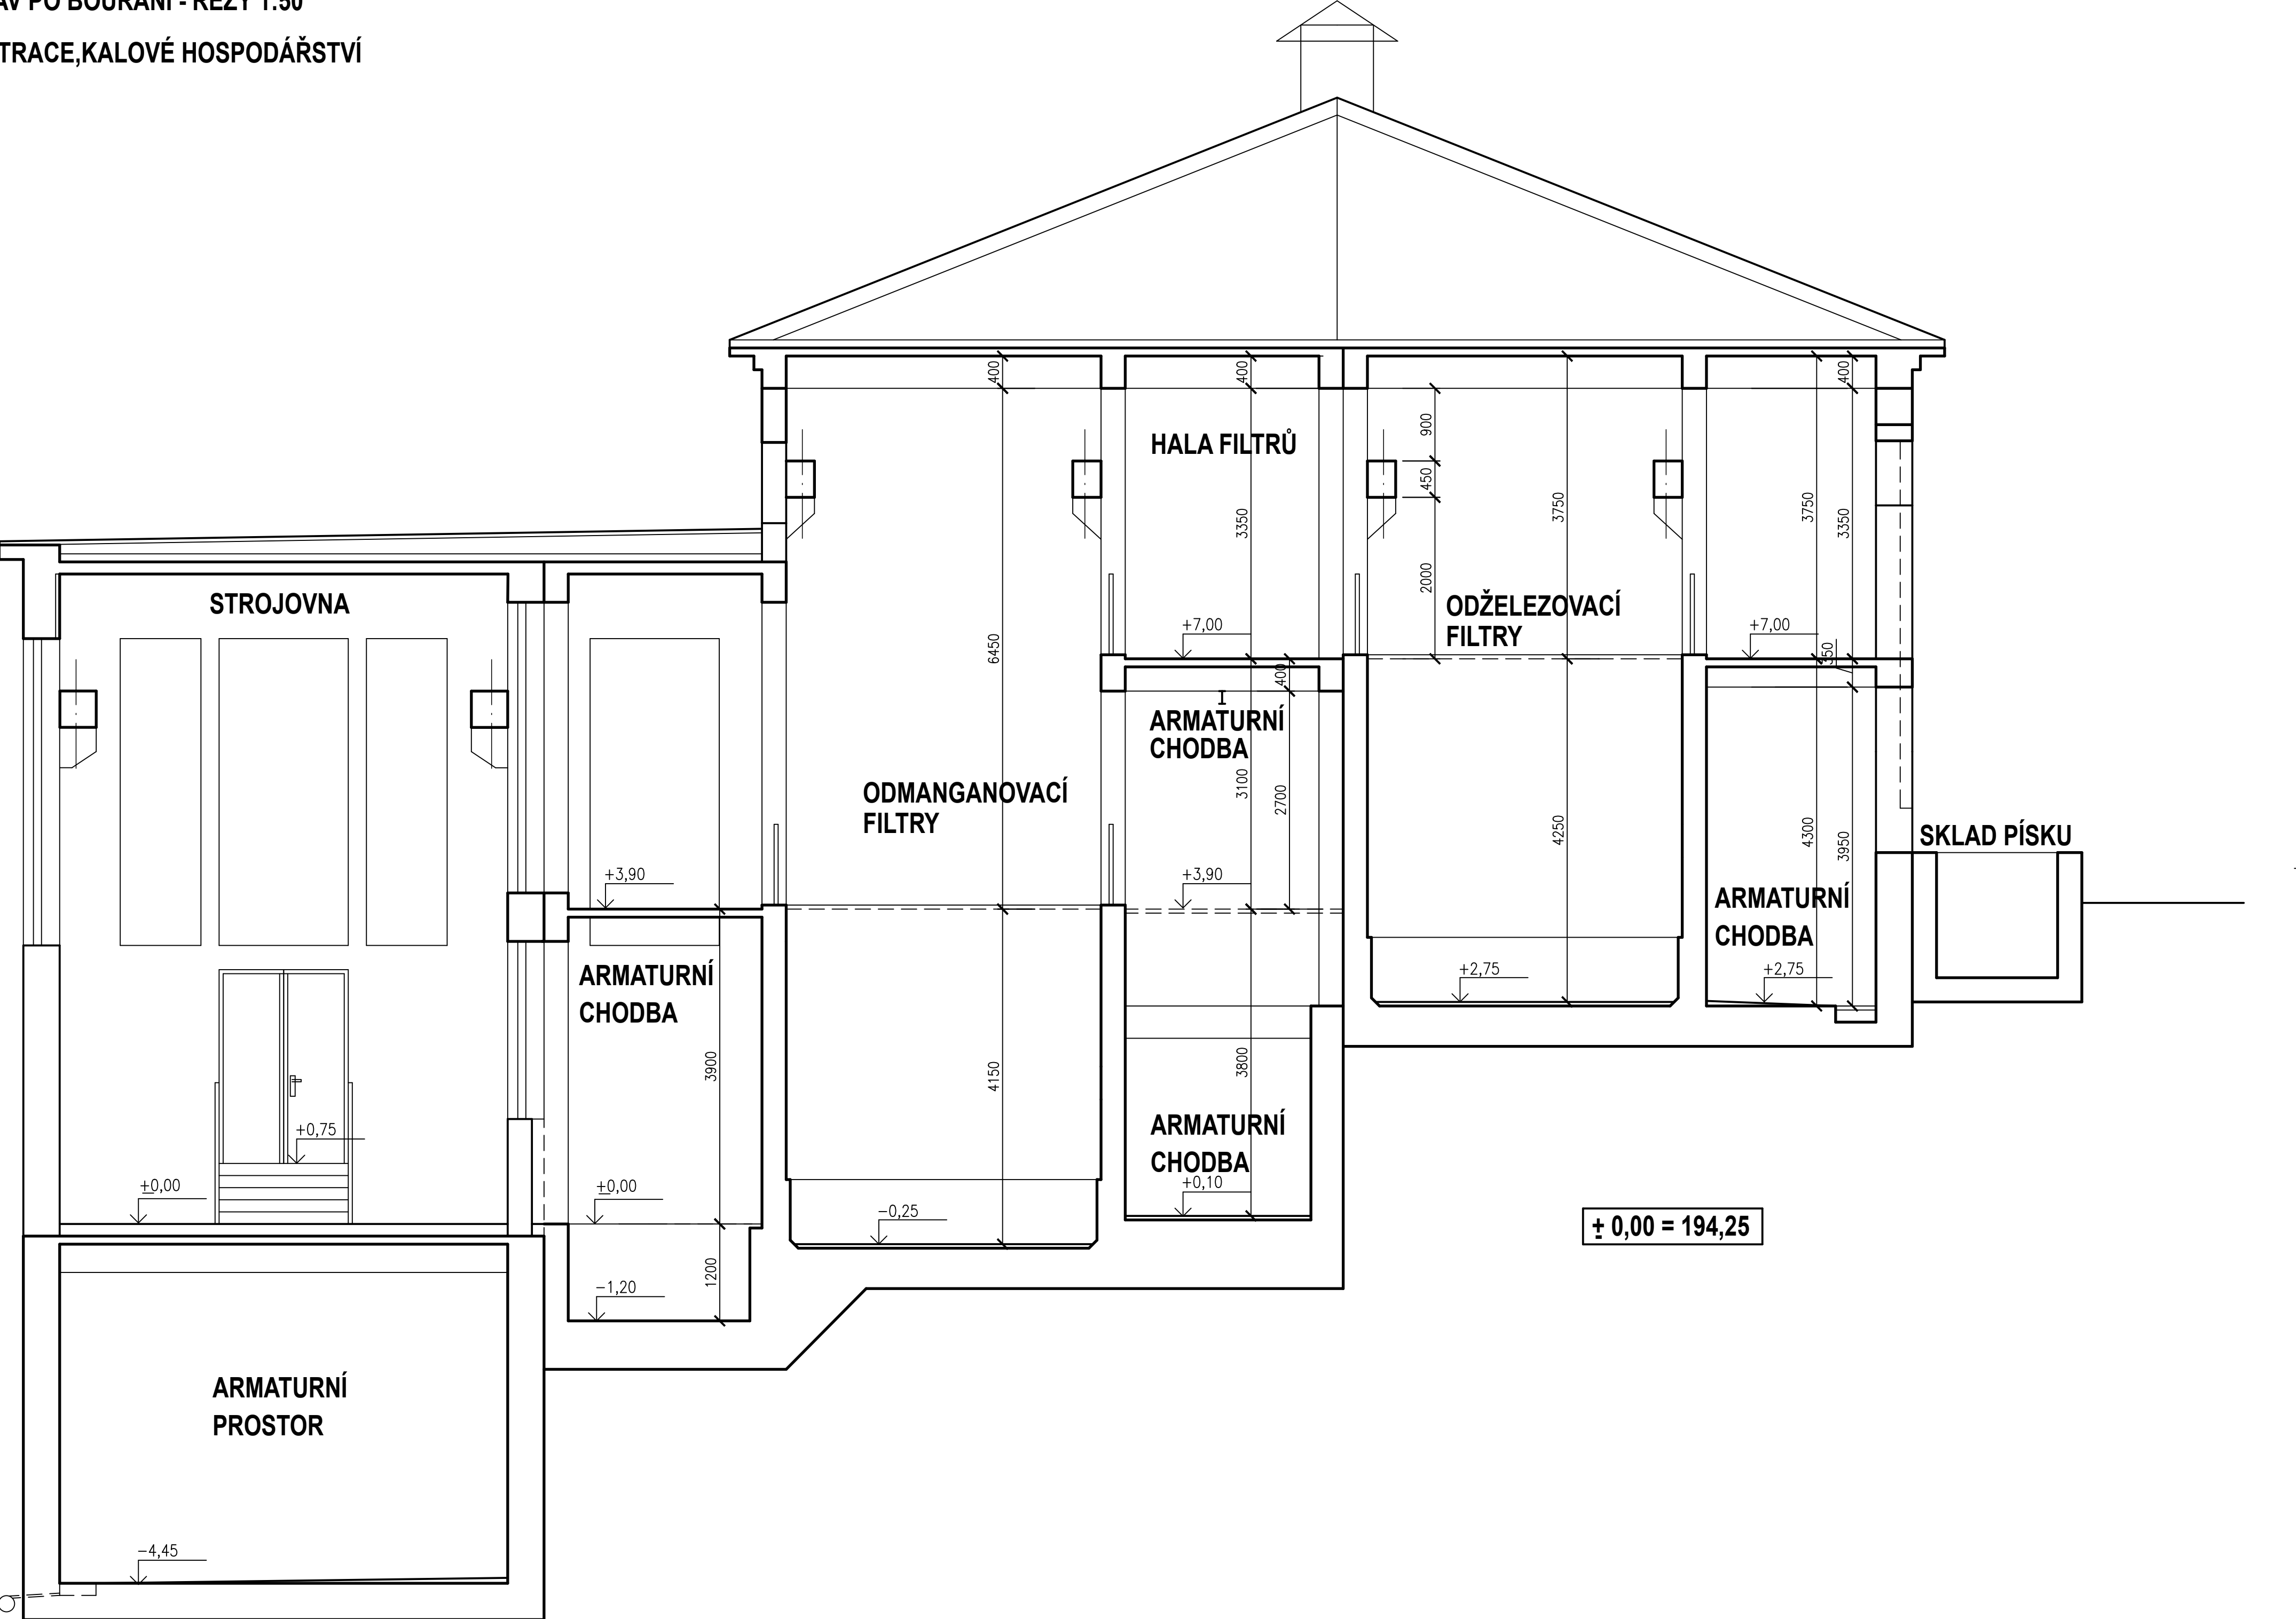

YODING HRANICE, spol. s r.o.		YODING HRANICE, spol. s r.o. Zborovská 583 753 01 Hranice		Tel.: +420 581 675 211 yoding@yoding.cz www.yoding.cz
KONEKO		KONEKO, spol. s r.o. Výstavní 2224/8 709 00 Ostrava		Tel.: +420 596 633 830 koneko@koneko.cz www.koneko.cz
HIP. ING. ROBERT ROH		STAVEBNÍK: SLOVÁCKÉ VAK, a.s.		SDRUŽENÍ VH K
ZODP. PROJEKTANT: ING. HONZÁ		MÍSTO (OBJEKT): KNĚŽPOLE		ÚV KNĚŽPOLE
KRESLIL: KRÁL		ZLÚNSKÝ		ZAK. ČÍSLO 13 1357/1
AKCE: REKONSTRUKCE A INTENZIFIKACE ÚV KNĚŽPOLE		ARCH. ČÍSLO 31 - 16 - 186/1		SRUŽENÍ
PRÍLOHA: SO 04 FILTRACE - ČASŤ STAVEBNÍ		D. Z. S.		D. Z. S.
ŘEZY - STAV PO BOURÁNÍ		08/2024		D. Z. S.
		MÉRÍTKO: 1:50		VÝKRES ČÍSLO: D.1.4.6