


ÚPRAVNA VODY KNĚŽPOLE

PÍSKOVÉ HOSPODÁŘSTVÍ

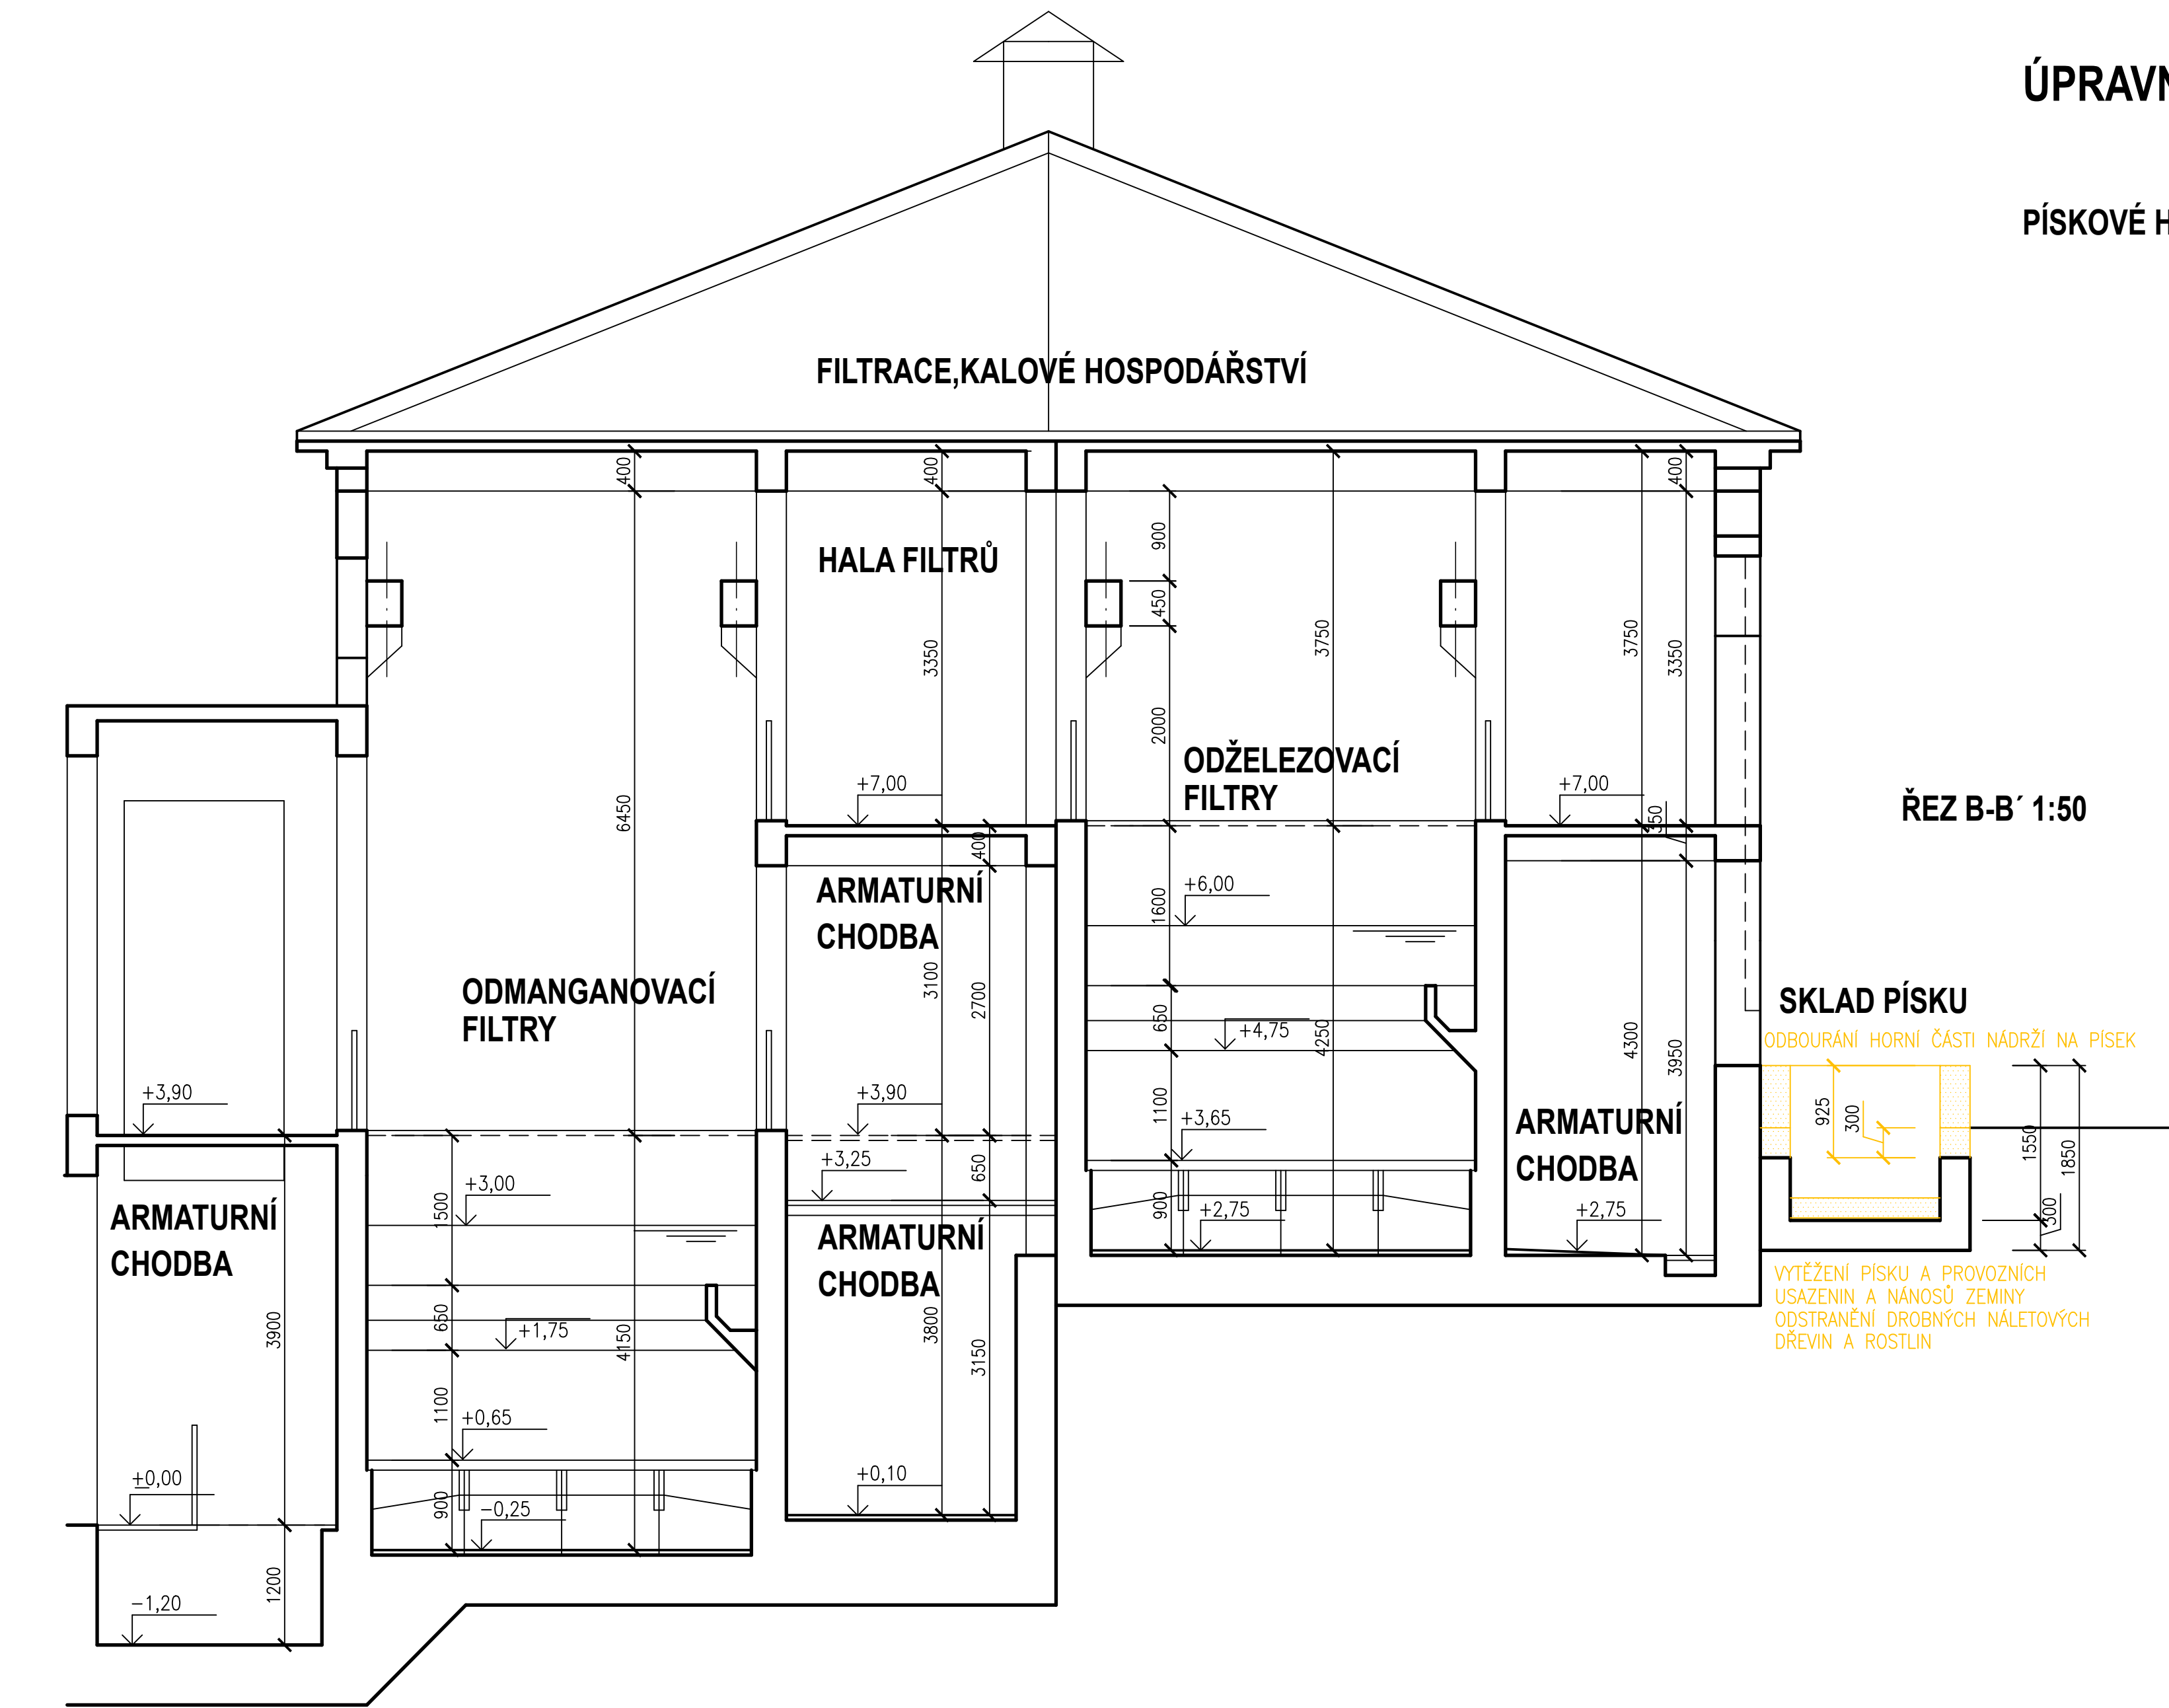

ŘEZ B-B' 1:50



± 0,00 = 194,25

LEGENDA


- STÁVAJÍCÍ ŽB KONSTRUKCE
- STÁVAJÍCÍ ZDĚNÉ KONSTRUKCE
- BOURÁNÍ KONSTRUKCÍ

ÚPRAVNA VODY KNĚŽPOLE


SITUAČNÍ SCHEMA

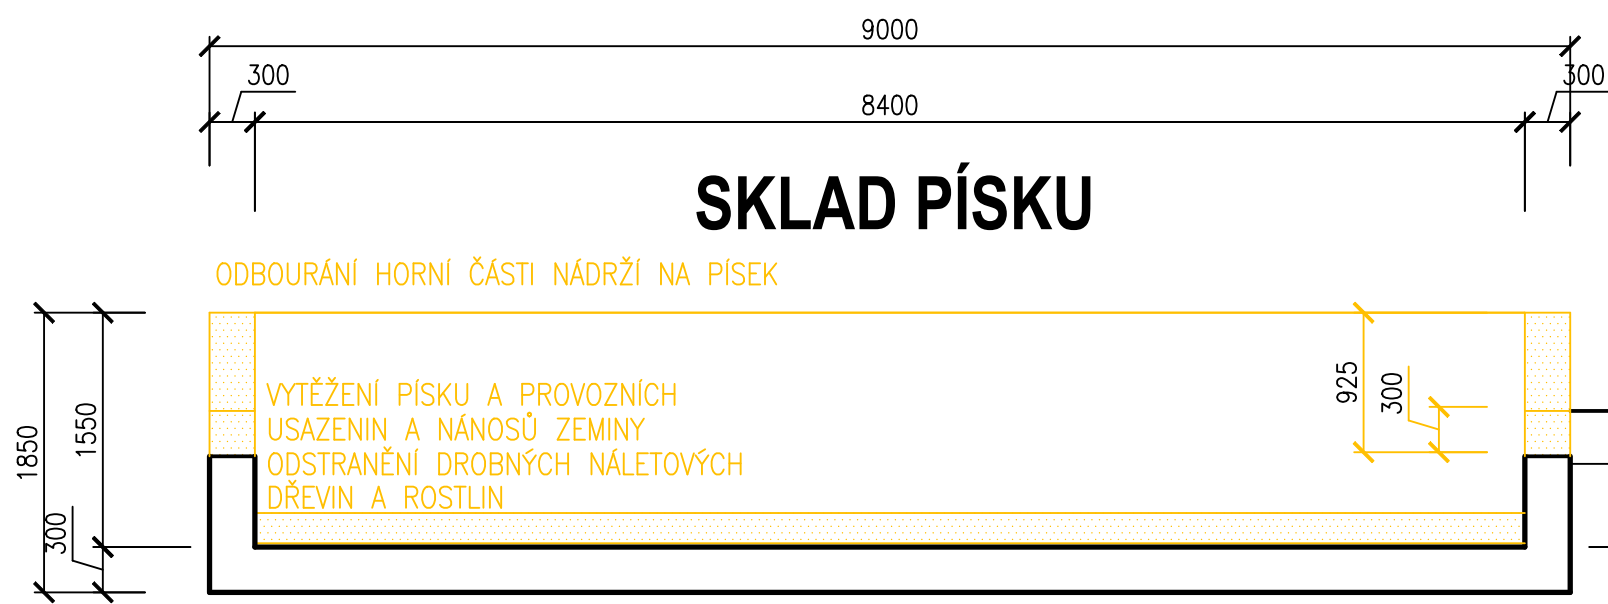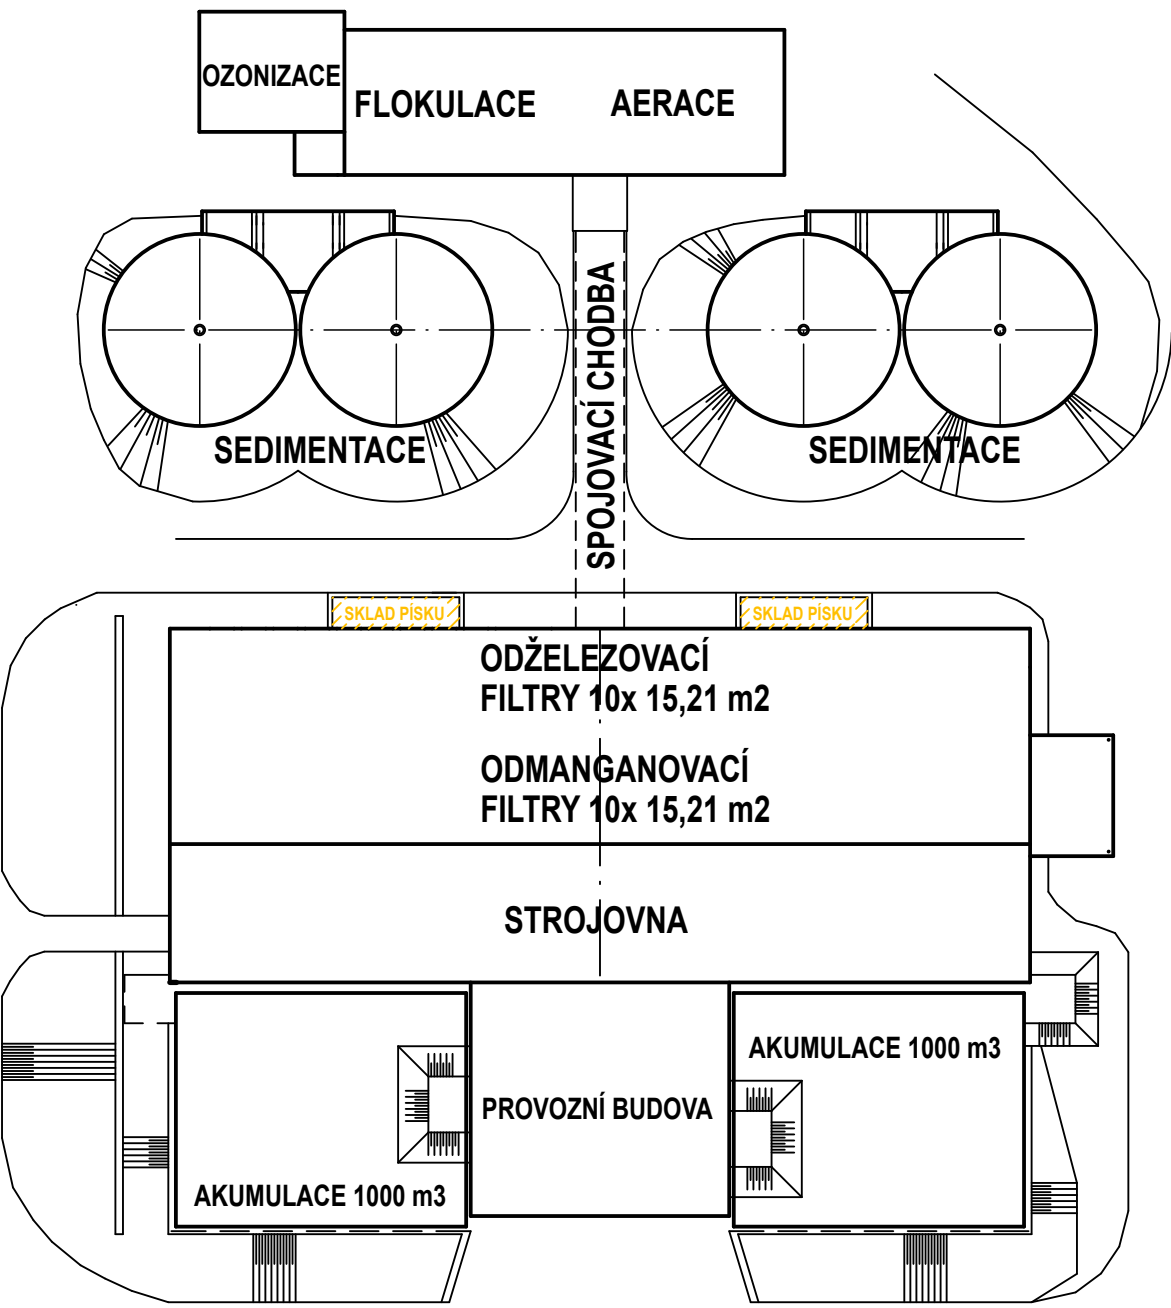

ŘEZ A-A' 1:50

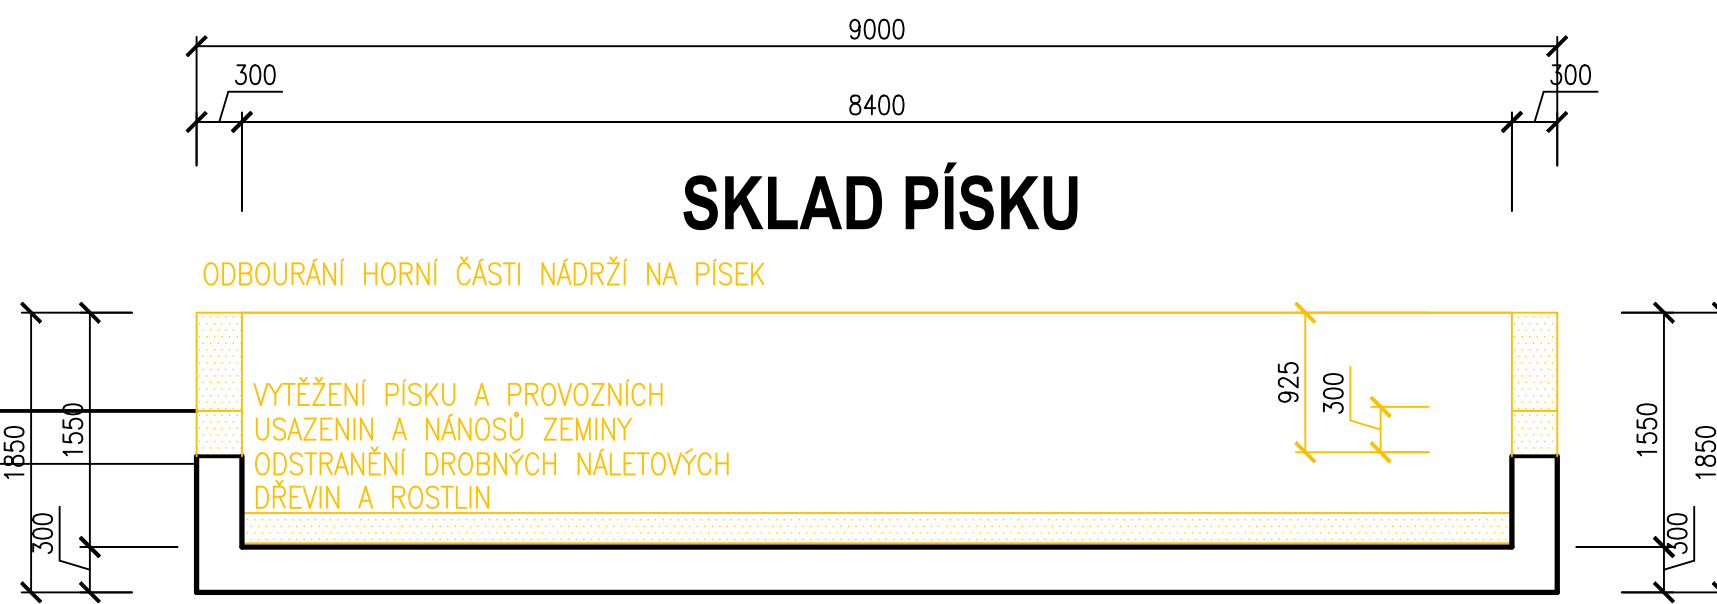

PODZEMNÍ
SPOJOVACÍ CHODBA

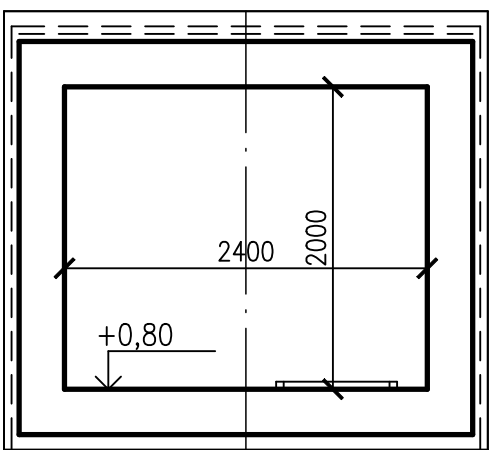

 VODING HRANICE, spol. s r.o.		VODING HRANICE, spol. s r.o. Zborovská 583 753 01 Hranice		Tel.: +420 581 675 211 voding@voding.cz www.voding.cz	
 KONEKO		KONEKO, spol. s r.o. Výstavní 2224/8 709 00 Ostrava		Tel.: +420 596 633 836 koneko@koneko.cz www.koneko.cz	
HIP: ING. ROBERT ROH		STAVEBNÍK: SLOVÁCKÉ Vsk. a.s.		SDRUŽENÍ VHK	
ZODP. PROJEKTANT: ING. HORÁK		MÍSTO (OBEČ): KNĚŽPOLE			
KRESLIL:		KRAJ : ZLINSKÝ		ÚV KNĚŽPOLE	
AKCE:		REKONSTRUKCE A INTENZIFIKACE ÚV KNĚŽPOLE		ZAK. ČÍSLO 13 1357/1	
				ARCH. ČÍSLO ZL - 165 - 1886/1	
				STUPEŇ DZS	
				DATUM 08/2024	
PŘÍLOHA:		SO 05 PÍSKOVÉ HOSPODÁŘSTVÍ – ČÁST STAVEBNÍ		MĚŘÍTKO:	
		ŘEZY - BOURÁNÍ		VÝKRES ČÍSLO: 1:50 D.1.5.3	