



B-B

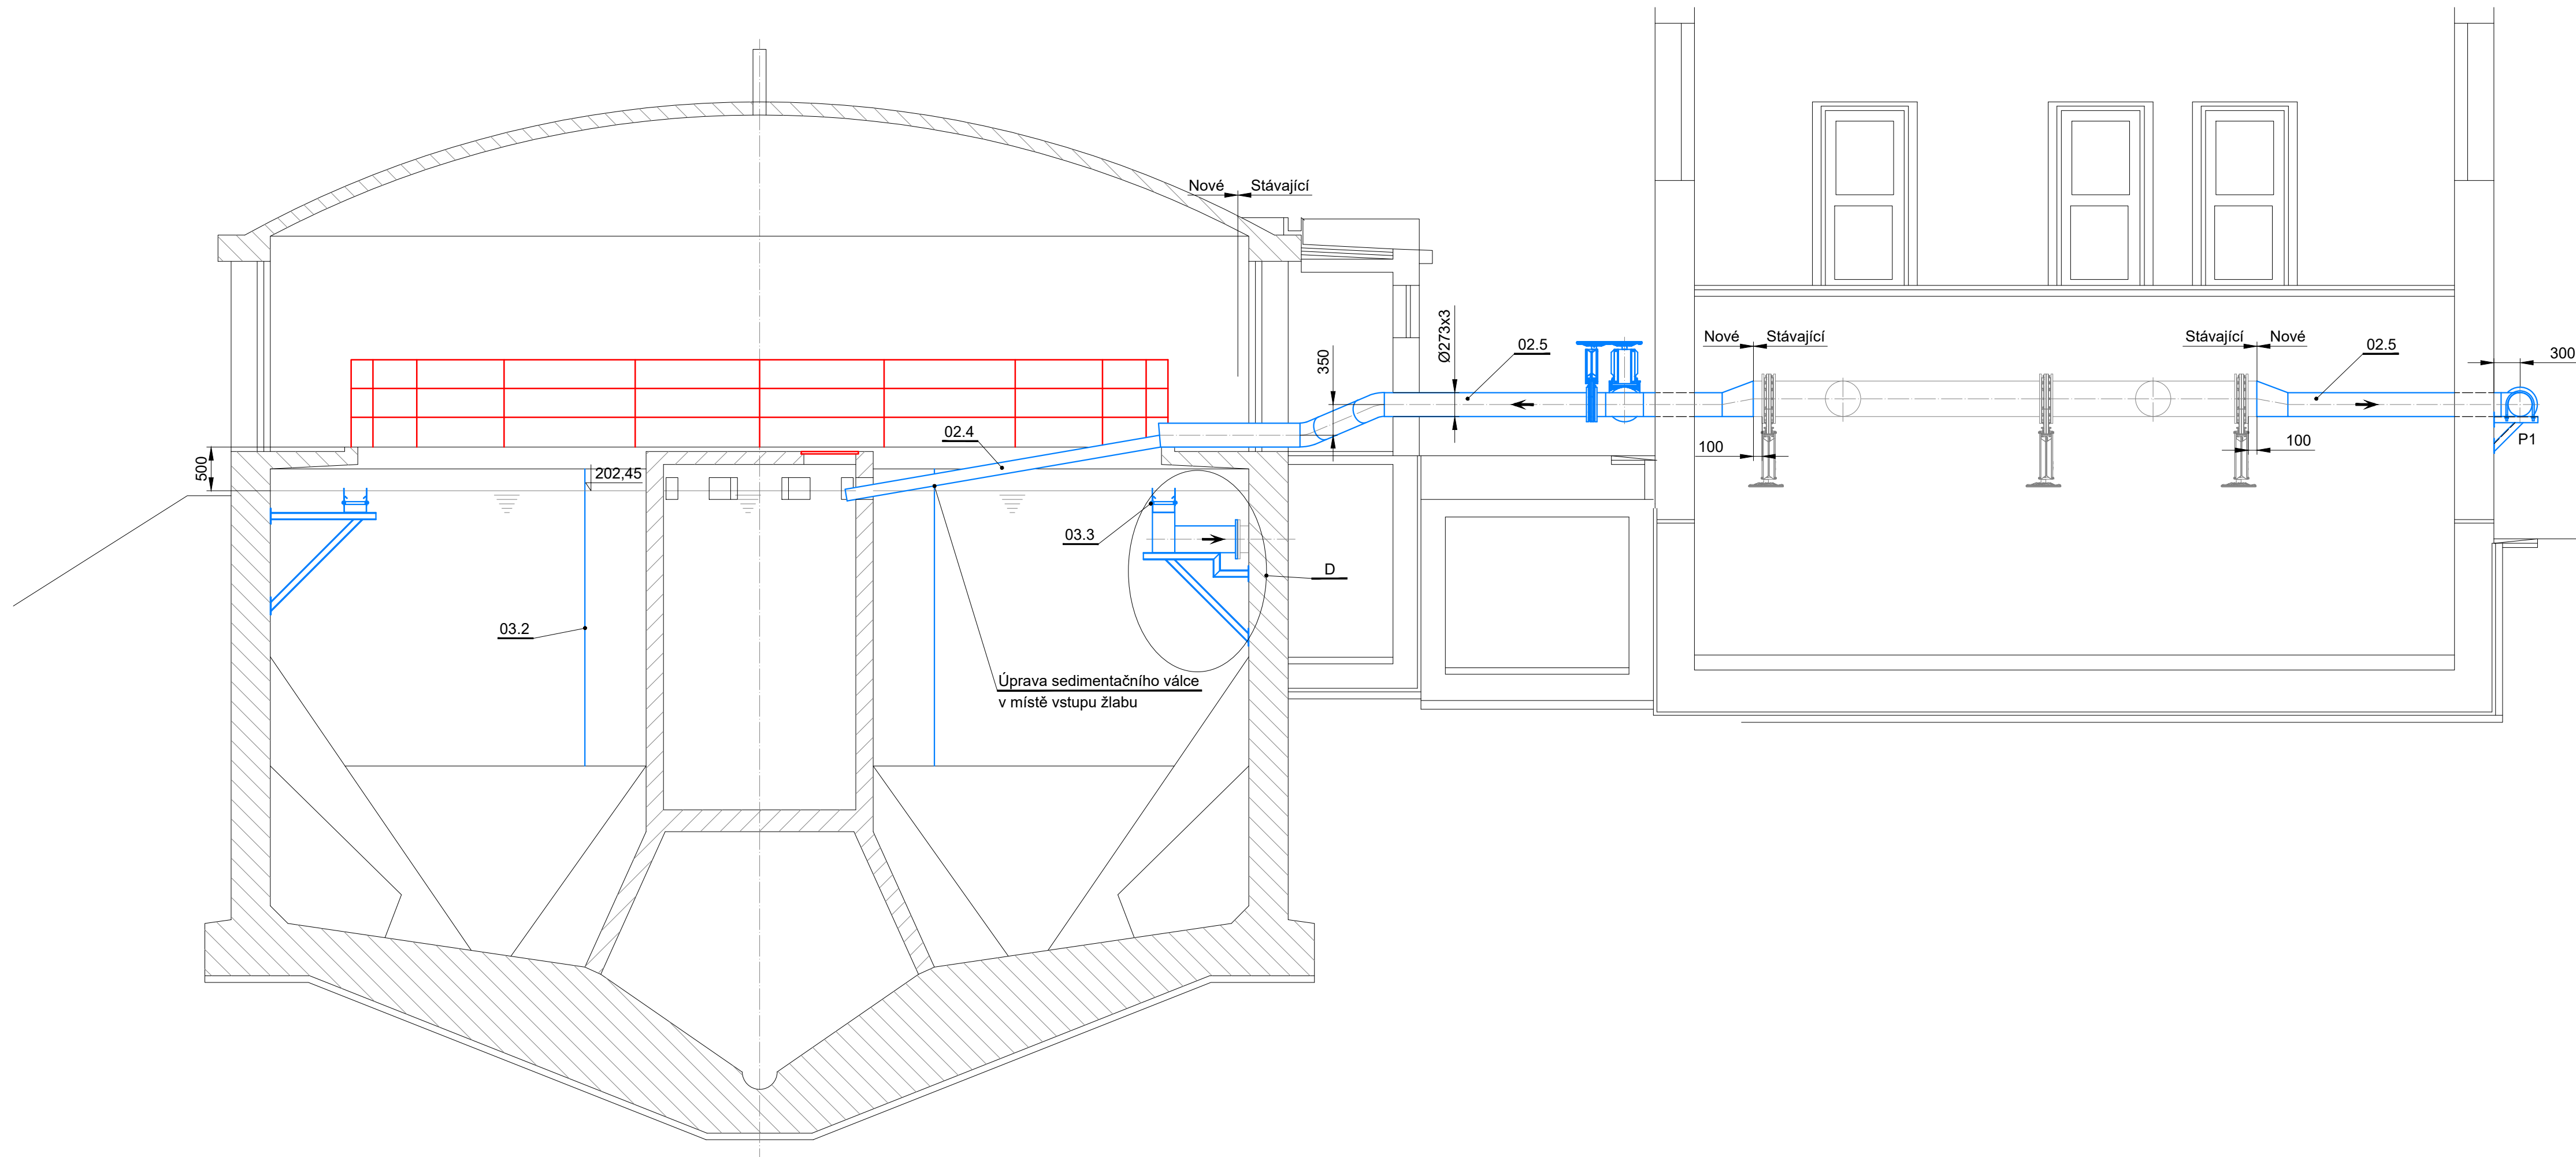

Detail "D"

M 1:20

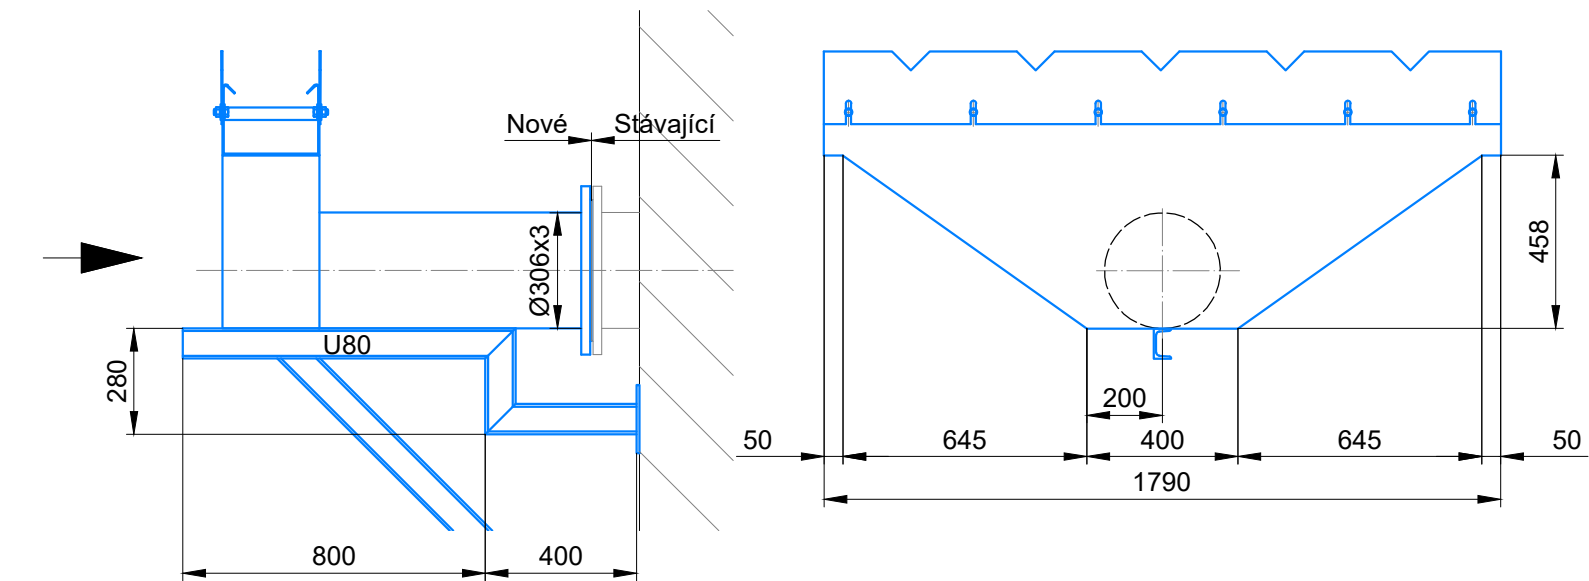

		VODING HRANICE, spol. s r.o. Zborovská 583 753 01 Hranice		Tel.: +420 581 675 211 voding@voding.cz www.voding.cz	
Toto část dokumentace zpracoval pod č. 3548 :		KONEKO, spol. s r.o. Výstavní 2224/8 709 00 Ostrava		Tel.: +420 596 633 836 koneko@koneko.cz www.koneko.cz	
HIP: ING. ROBERT ROH 		STAVEBNÍK: SLOVÁCKÉ VaK, a.s.		SDRUŽENÍ VHK + ÚV KNĚŽPOLE	
ZODP. PROJEKTANT: ING. D. POPELÁŘ		MÍSTO (OBEC): KNĚŽPOLE			
KRESLIL: ING. D. POPELÁŘ 		KRAJ : ZLÍNSKÝ			
AKCE:		REKONSTRUKCE A INTENZIFIKACE ÚV KNĚŽPOLE		ZAK. ČÍSLO 13 1357/1 ARCH. ČÍSLO ZL - 165 - 1896/ STUPEŇ D ZS DATUM 08/2024	
PŘÍLOHA: PS 01 AERACE, PS 02 FLOKULACE, PS 03 SEDIMENTACE		Řez B-B		MĚŘÍTKO: 1 : 100 VÝKRES ČÍSLO: D.2.1.1.7	