

LEGENDA:

ROZVÁDĚČ: STÁVAJÍCÍ SKŘÍŇOVÝ, SESTAVENÝ ZE 4 POLÍ
4. POLE OSAZENO ODDĚLENĚ

KRYTÍ: - PŘI ZAVŘENÝCH DVEŘÍCH: IP40
- PŘI OTEVŘENÝCH DVEŘÍCH: IP00

NAPÁJECÍ NAPĚTÍ: 3PEN~50Hz 400/230V TNC-S

NAPĚTÍ MĚŘICÍCH OKRUHŮ: 24V DC


NAPĚŤOVÁ ÚROVEŇ SERIOVÉHO ROZHRANÍ: 5V DC

OCHRANA PŘED ÚRAZEM EL. PROUDEM DLE ČSN 33 2000-4-41 ed. 3:

- AUTOMATICKÝM ODPOJENÍM OD ZDROJE
- NAPĚTÍM SELV
- POSPOJOVÁNÍM

$I_{ks} < 10 \text{ kA}$

$U_p < 1,5 \text{ kV}$

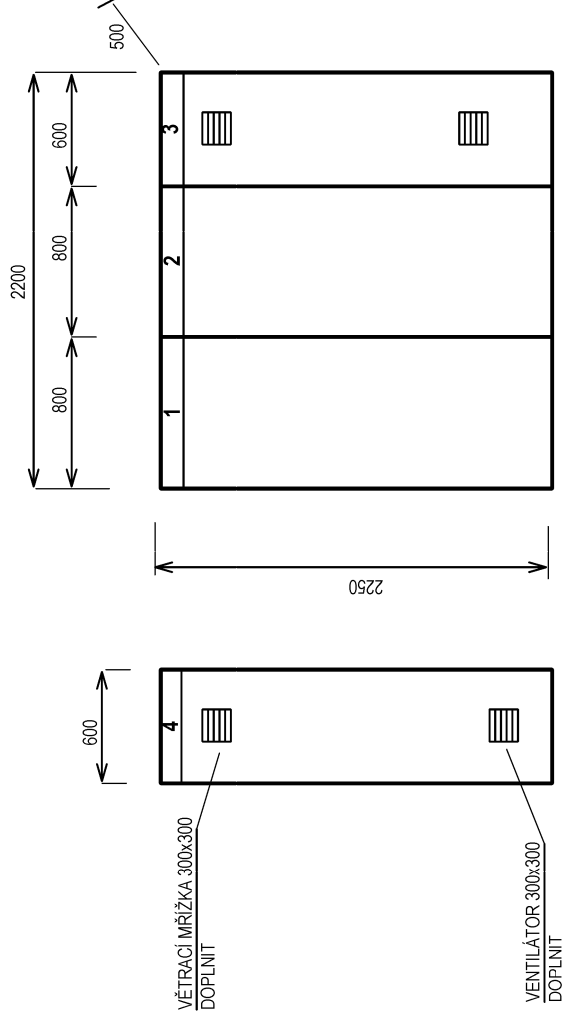

VODING HRANICE, spol. s r.o.
Zborovská 583
753 01 Hranice


Tel.: +420 581 675 211
voding@voding.cz
www.voding.cz





KONEKO, spol. s r.o.
Výstavní 2224/8
709 00 Ostrava



Tel.: +420 596 633 836
koneko@koneko.cz
www.koneko.cz

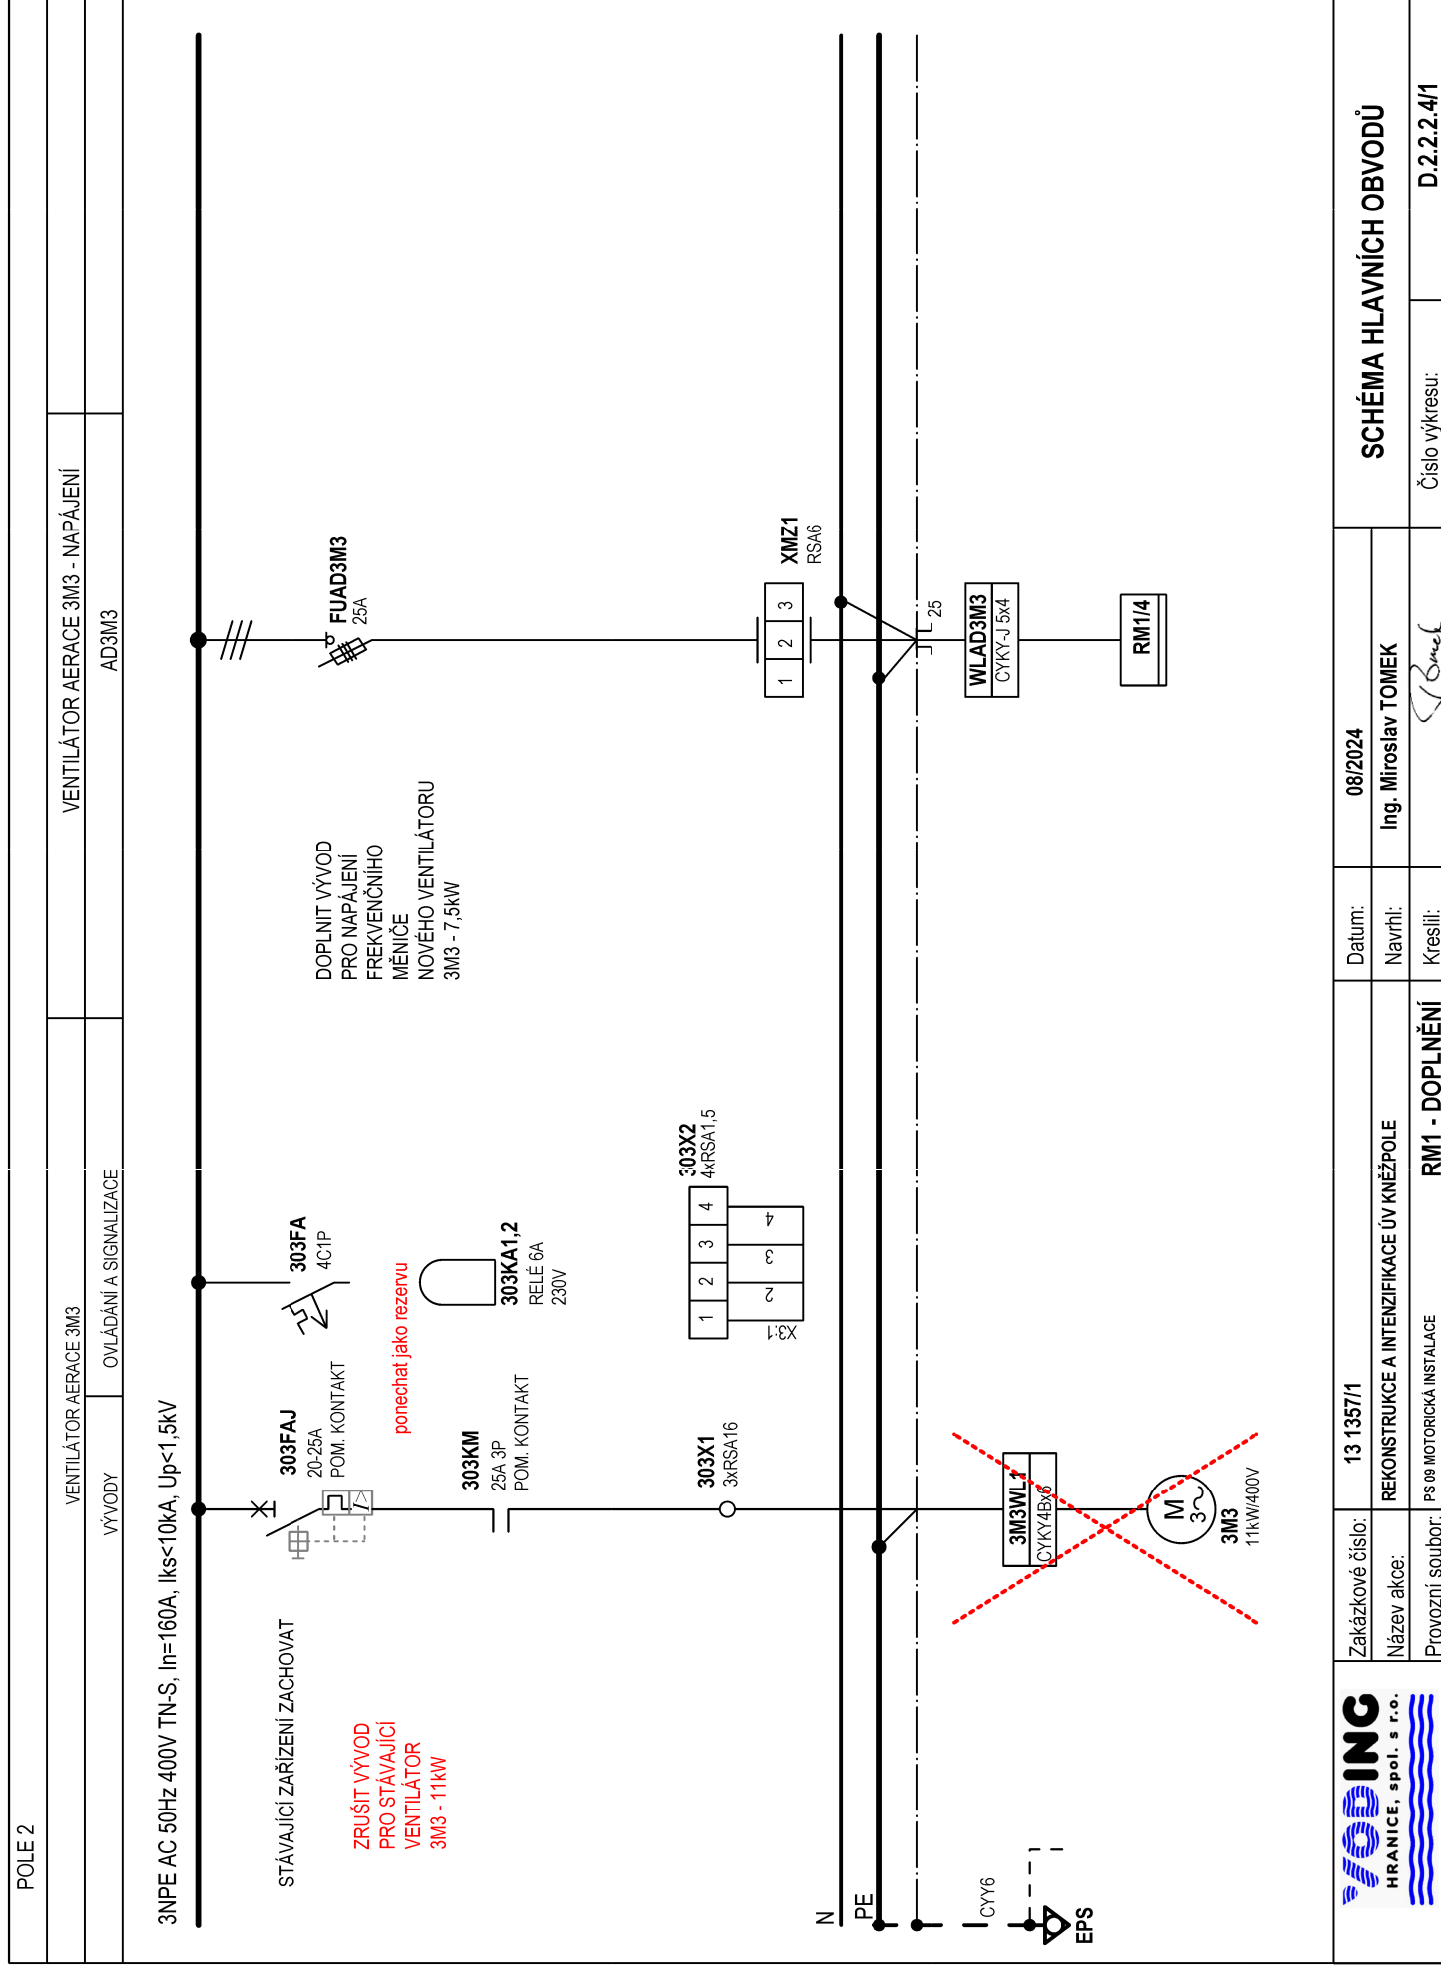HIP: ING. ROBERT ROH		STAVEBNÍK: SLOVÁCKÉ VaK, a.s.	SDRUŽENÍ VHK - ÚV KNĚŽPOLE
ZODP. PROJEKTANT: ING. ŠINDLER		MÍSTO (OBEC): KNĚŽPOLE	
KRESLIL:		KRAJ : ZLÍNSKÝ	
AKCE:			
REKONSTRUKCE A INTENZIFIKACE ÚV KNĚŽPOLE			
ZAK. ČÍSLO		13 1357 / 1	
ARCH. ČÍSLO		ZL - 165 - 1896/1	
STUPEŇ		D Z S	
DATUM		08/2024	
PŘÍLOHA: PS 09 MOTORICKÁ INSTALACE		VÝKRES ČÍSLO:	
ROZVADĚČ RM1 - DOPLNĚNÍ		5	
		D.2.2.2.4	

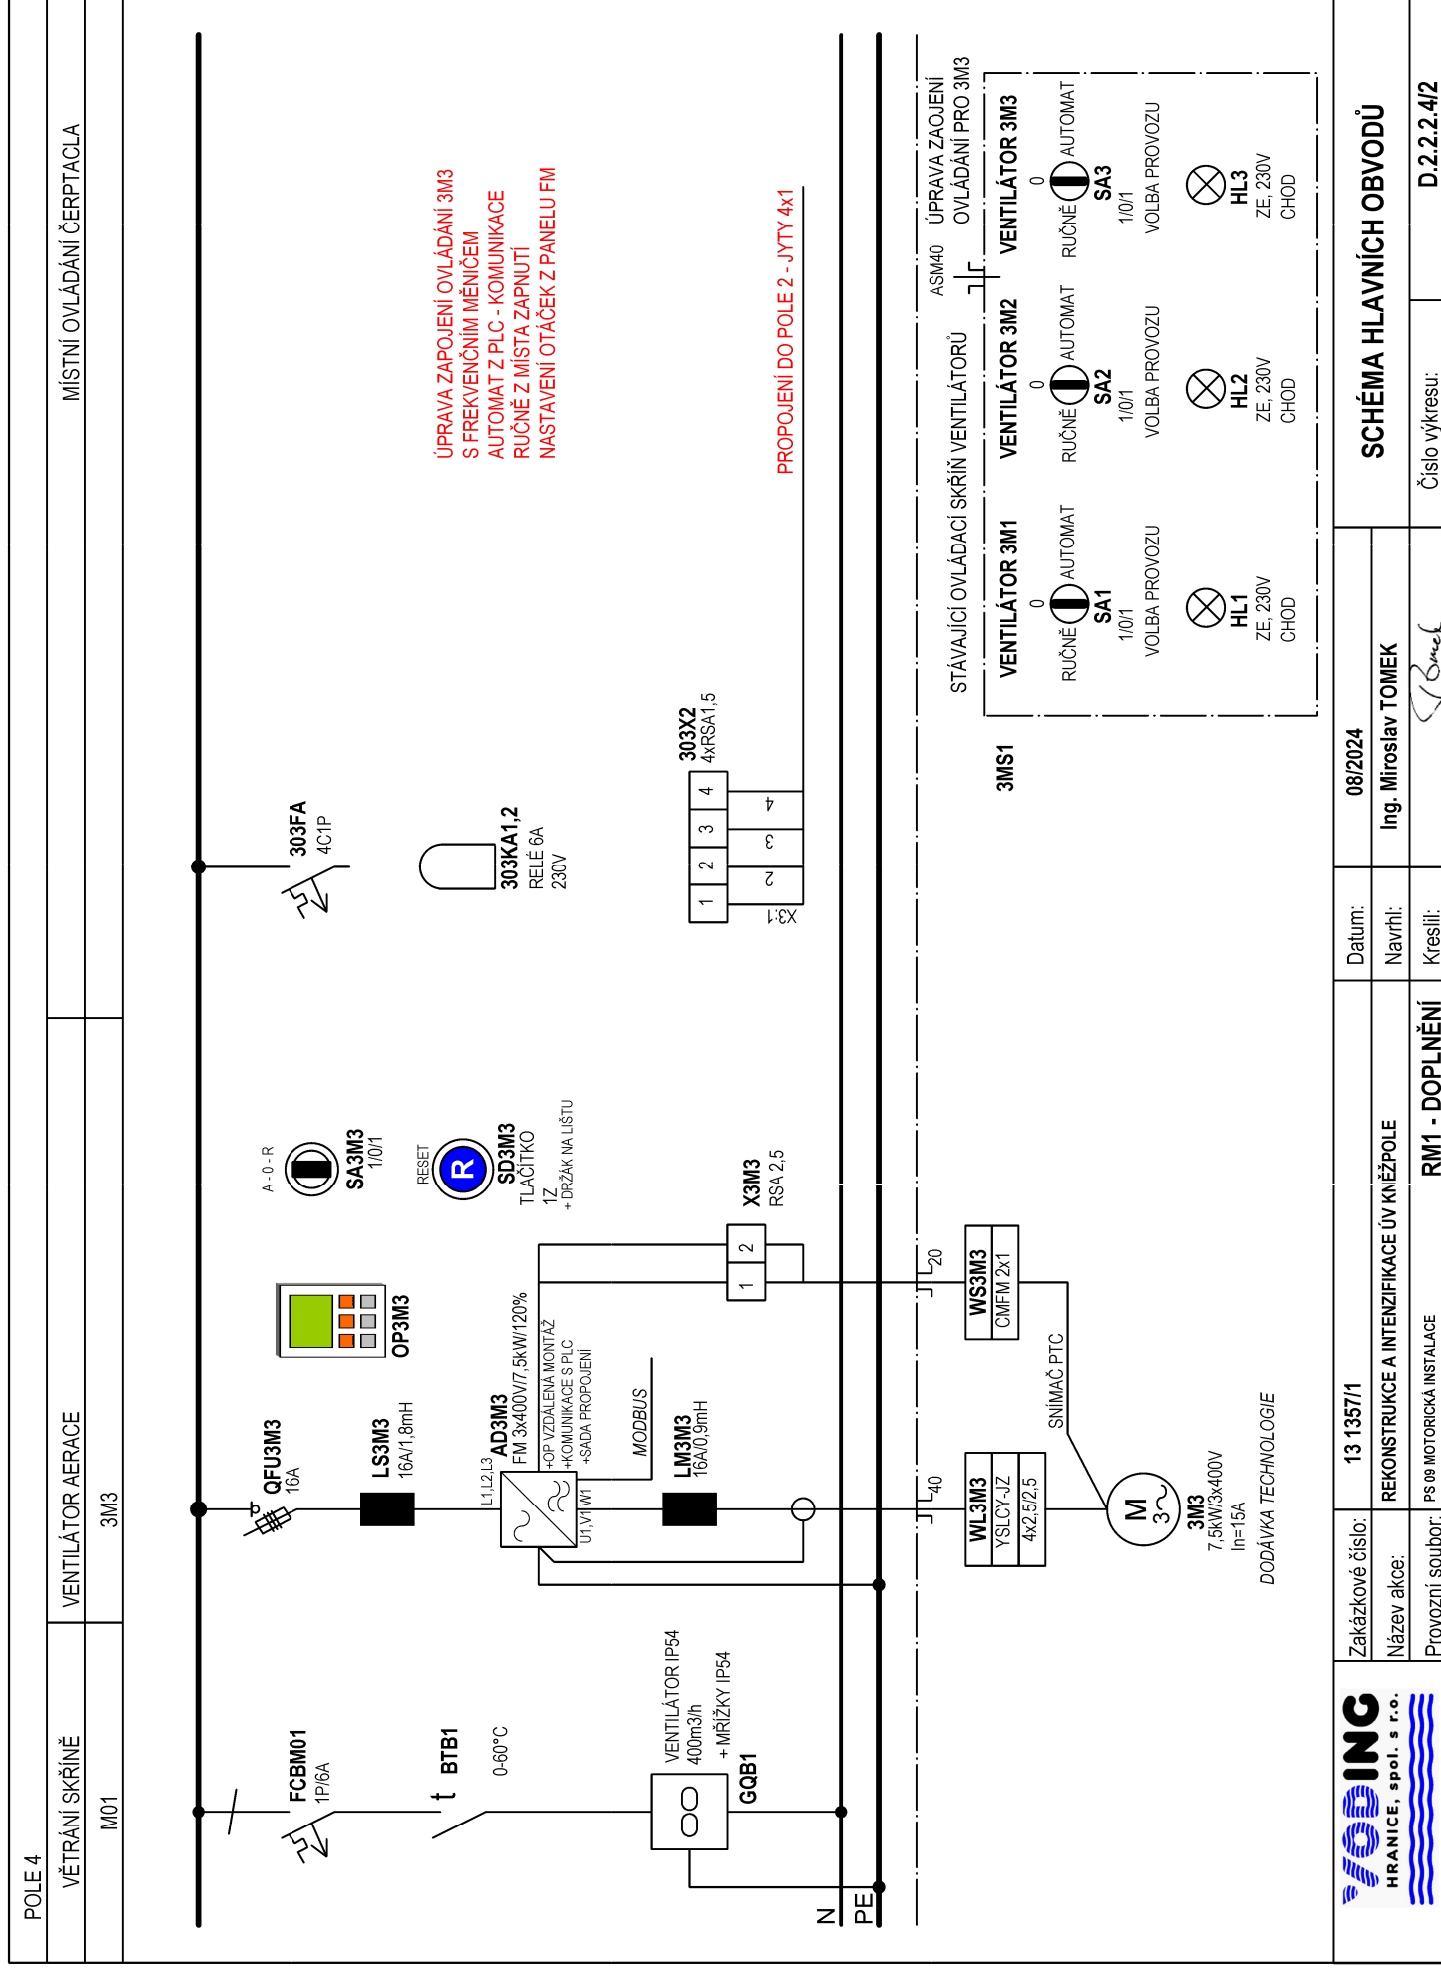

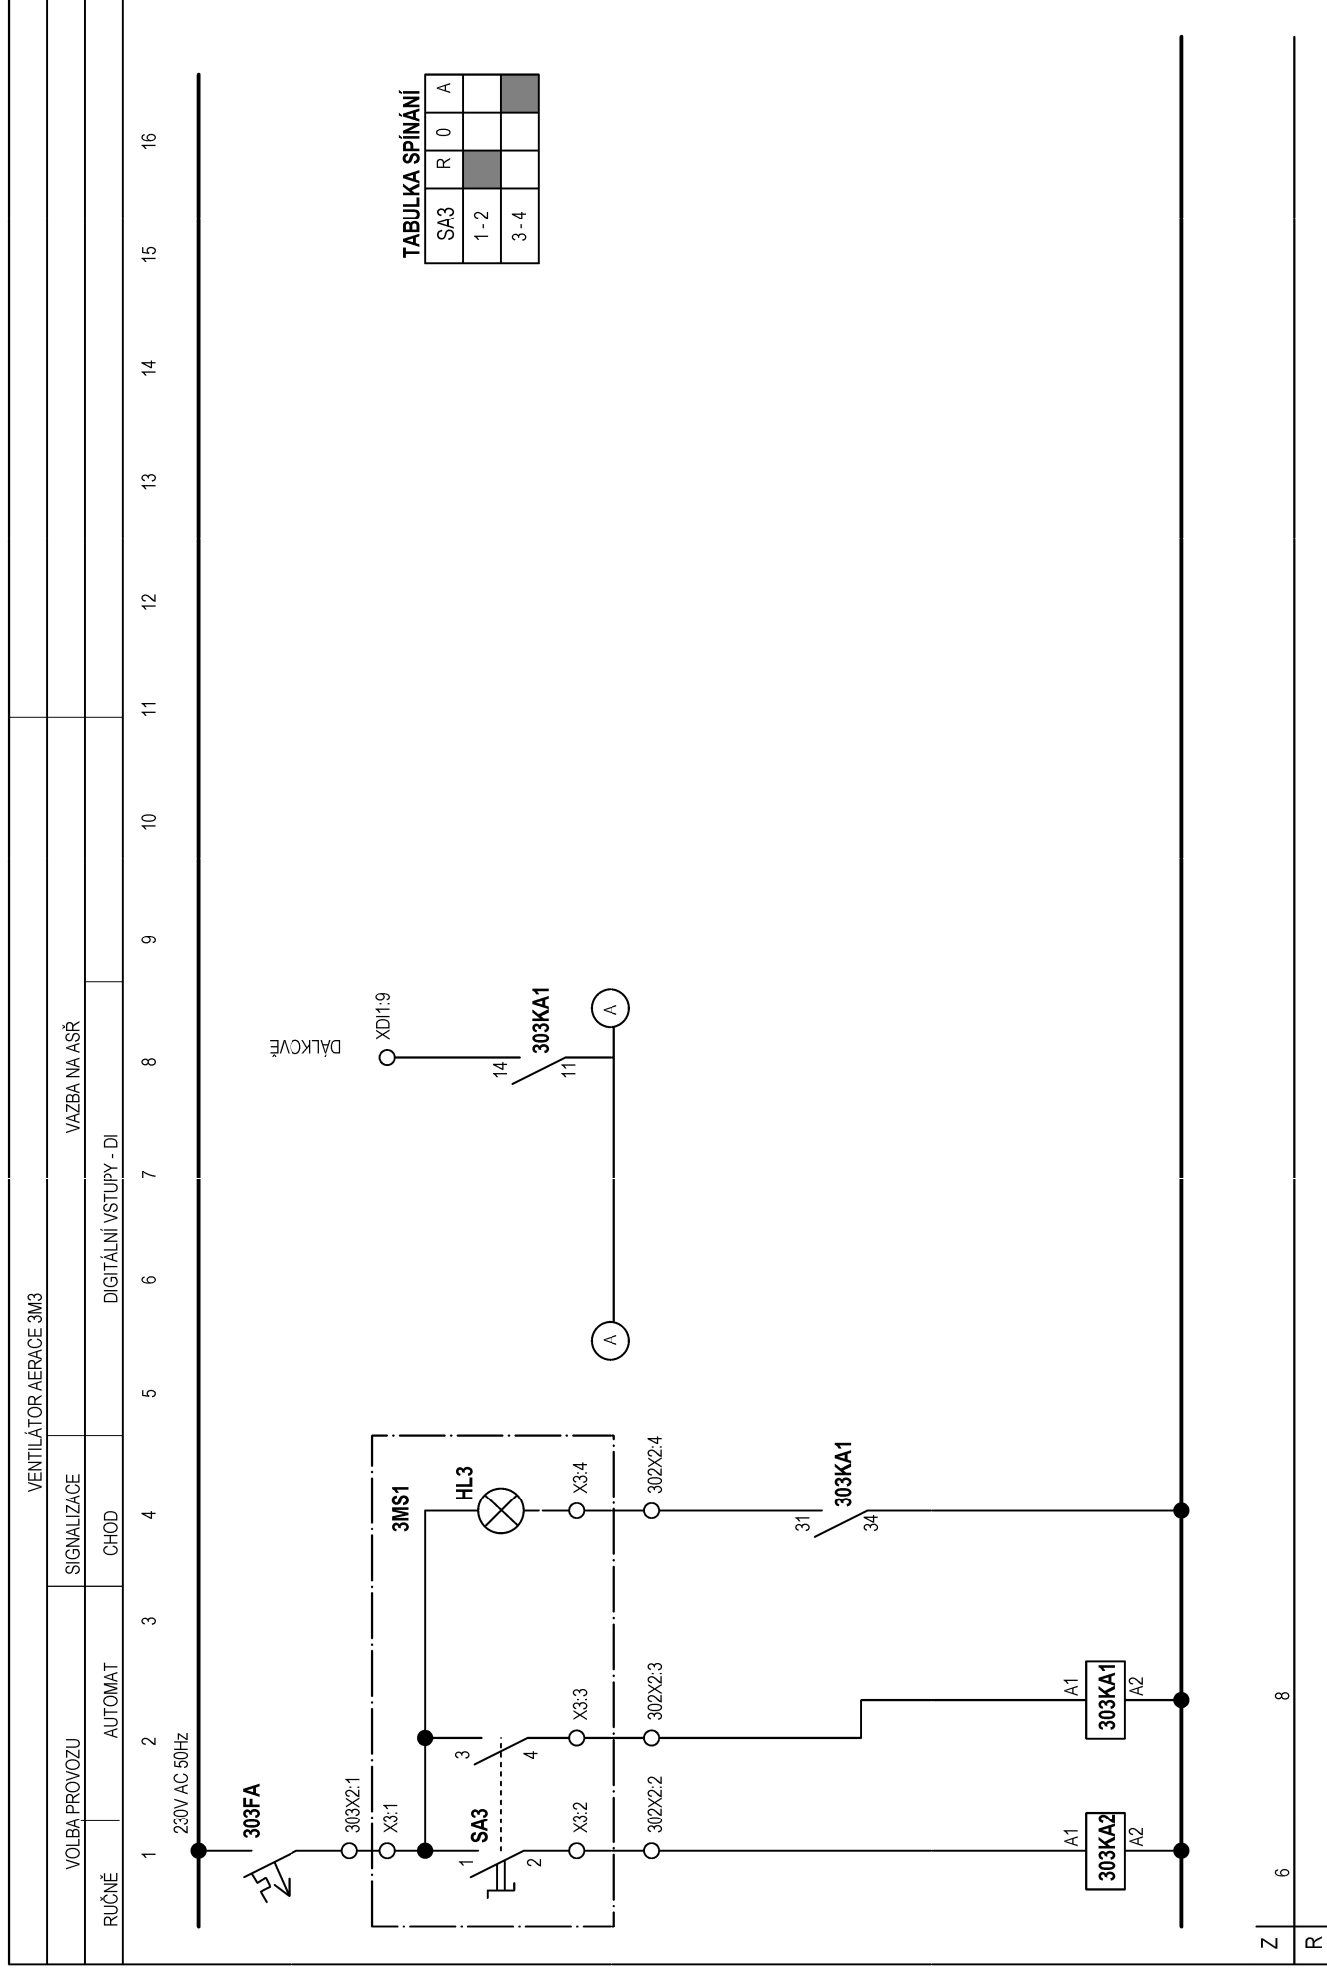



 FODING HRANICE, spol. s r.o. 	Zakázkové číslo:	13 1357/1	Datum:	08/2024	SCHEMA POMOCNÝCH OBVODŮ	
	Název akce:	REKONSTRUKCE A INTENZIFIKACE ÚV KNEŽPOLE	Navrhl:	Ing. Miroslav TOMEK		
	Provozní soubor:	PS 09 MOTORICKÁ INSTALACE	Kreslil:		Číslo výkresu:	D.2.2.4/4
			RM1 - DOPLNĚNÍ			