


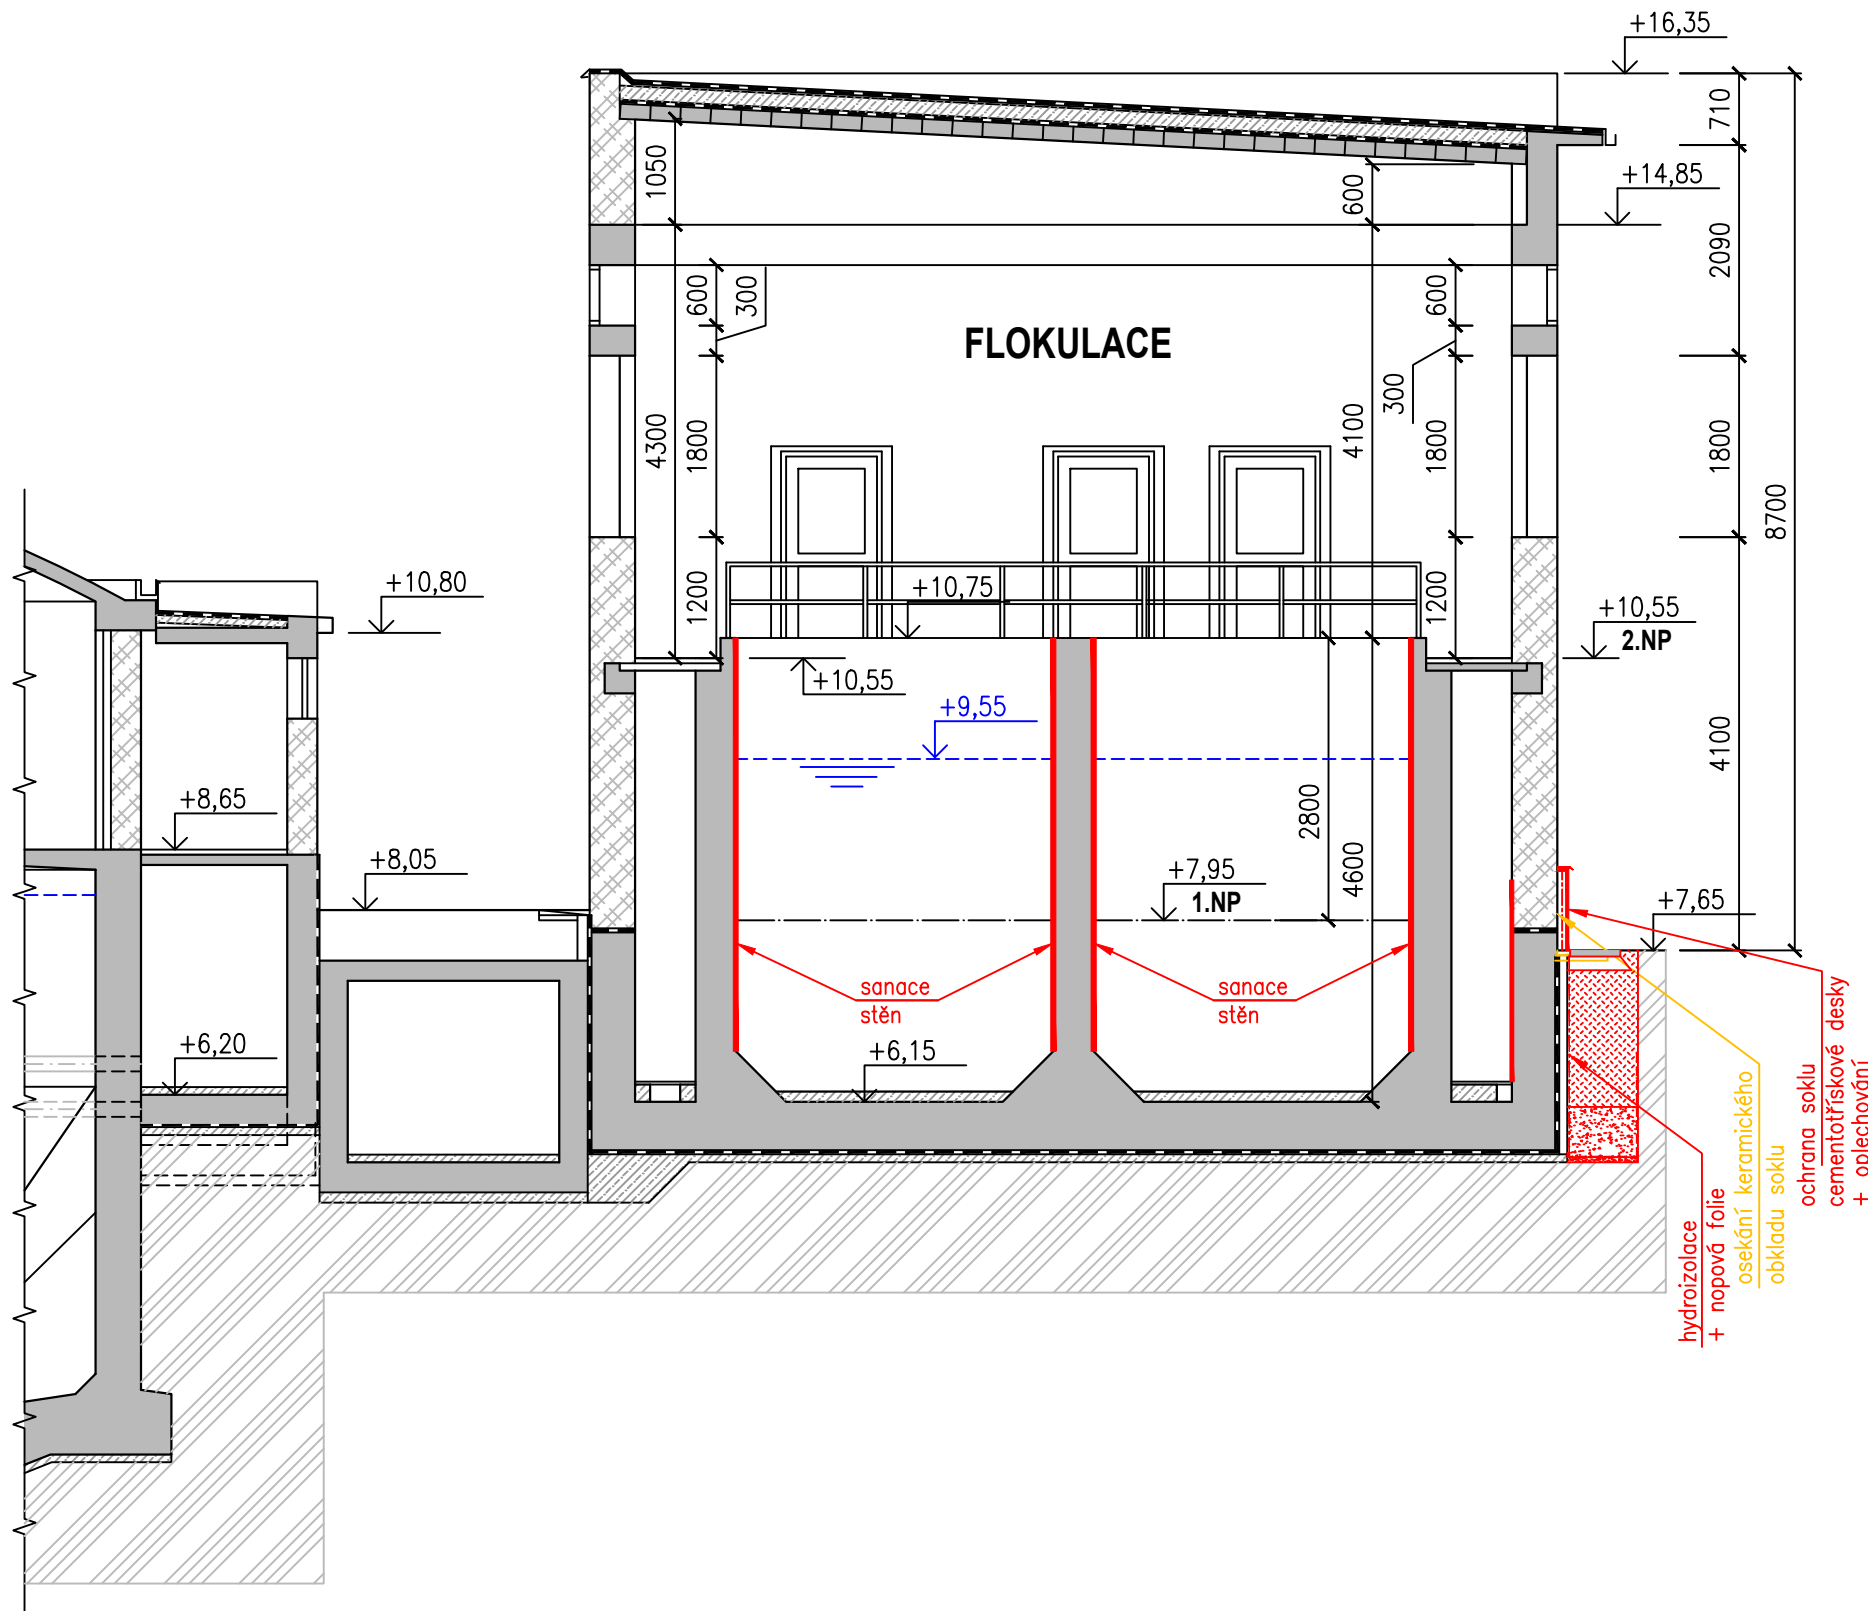

ÚPRAVNA VODY KNĚŽPOLE
SO 02 FLOKULACE - ČÁST STAVEBNÍ
SVISLÝ ŘEZ C - C' M 1 : 75



LEGENDA MATERIÁLU

- ZDIVO STÁVAJÍCÍ
- ŽELEZOBETON, STÁVAJÍCÍ
- BETON PROSTÝ, STÁVAJÍCÍ
- TERÉN
- NOVÉ KONSTRUKCE
- BOURANÉ KONSTRUKCE
- TECHNOLOGIE NOVÁ

± 0,00 = 194,25

| | | | | | |
|---|--|--|--|---|--|
| <div>VODING HRANICE, spol. s r.o.</div> | | VODING HRANICE, spol. s r.o. Zborovská 583 753 01 Hranice | | Tel.: +420 581 675 211 voding@voding.cz www.voding.cz | |
| Tuto část dokumentace zpracoval pod č. 3548 : | | KONEKO, spol. s r.o. Výstavní 2224/8 709 00 Ostrava | | Tel.: +420 596 633 836 koneko@koneko.cz www.koneko.cz | |
| <div>KONEKO</div> | | | | | |
| HIP: ING. ROBERT ROH | | STAVEBNÍK: SLOVÁCKÉ VaK, a.s. | | SDRUŽENÍ VHK - ÚV KNĚŽPOLE | |
| ZODP. PROJEKTANT: ING. D.POPELÁŘ | | MÍSTO (OBEC): KNĚŽPOLE | | | |
| KRESLIL: ING. R. ALRAUMOVÁ | | KRAJ : ZLÍNSKÝ | | | |
| AKCE: REKONSTRUKCE A INTENZIFIKACE ÚV KNĚŽPOLE | | | | ZAK. ČÍSLO 13 1357/1 | |
| | | | | ARCH. ČÍSLO ZL - 165 - 1896/1 | |
| | | | | STUPEŇ D Z S | |
| | | | | DATUM 08/2024 | |
| PŘÍLOHA: SO 02 FLOKULACE – ČÁST STAVEBNÍ SVISLÝ ŘEZ C-C' | | | | MĚŘÍTKO: 1 : 75 | |
| | | | | VÝKRES ČÍSLO: D.1.2.6 | |