
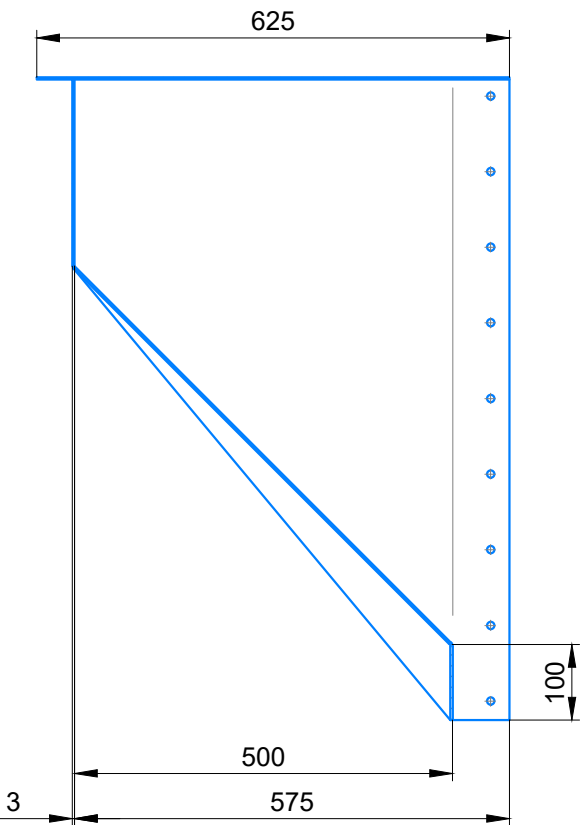
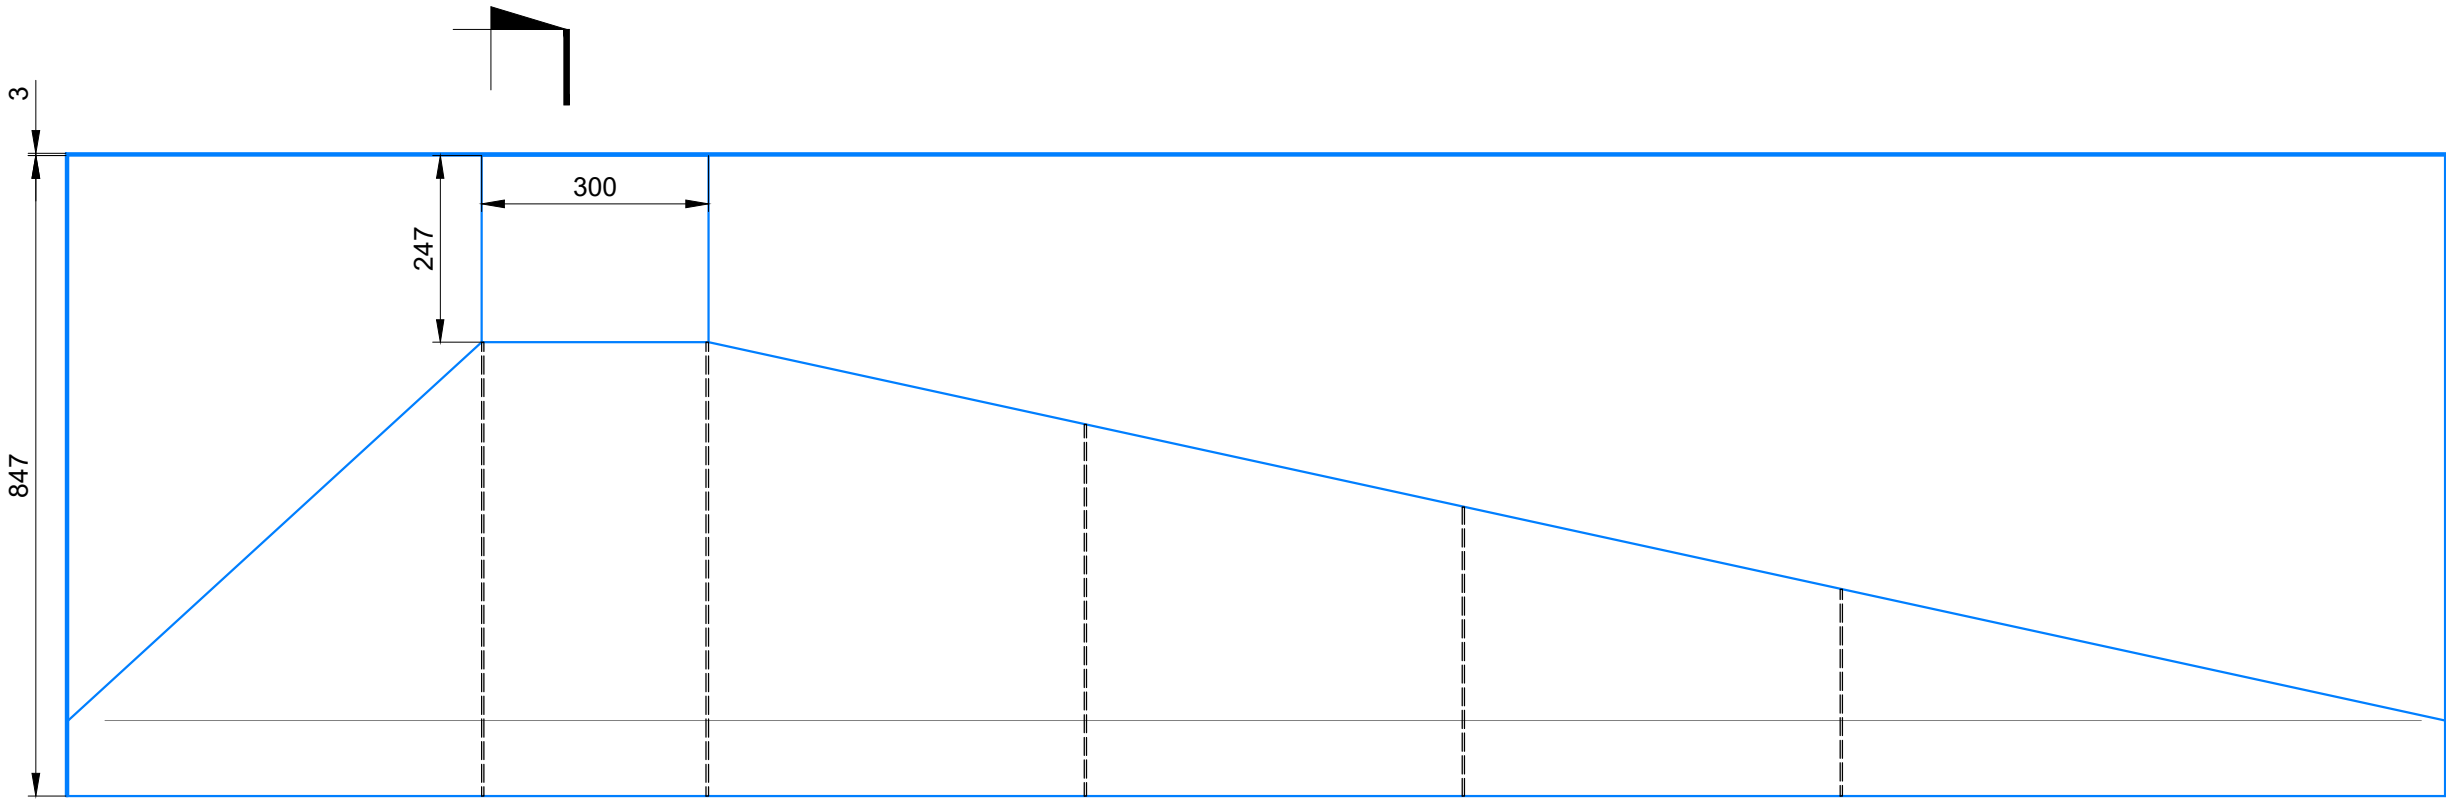


Detail položky 02.3
M 1:10

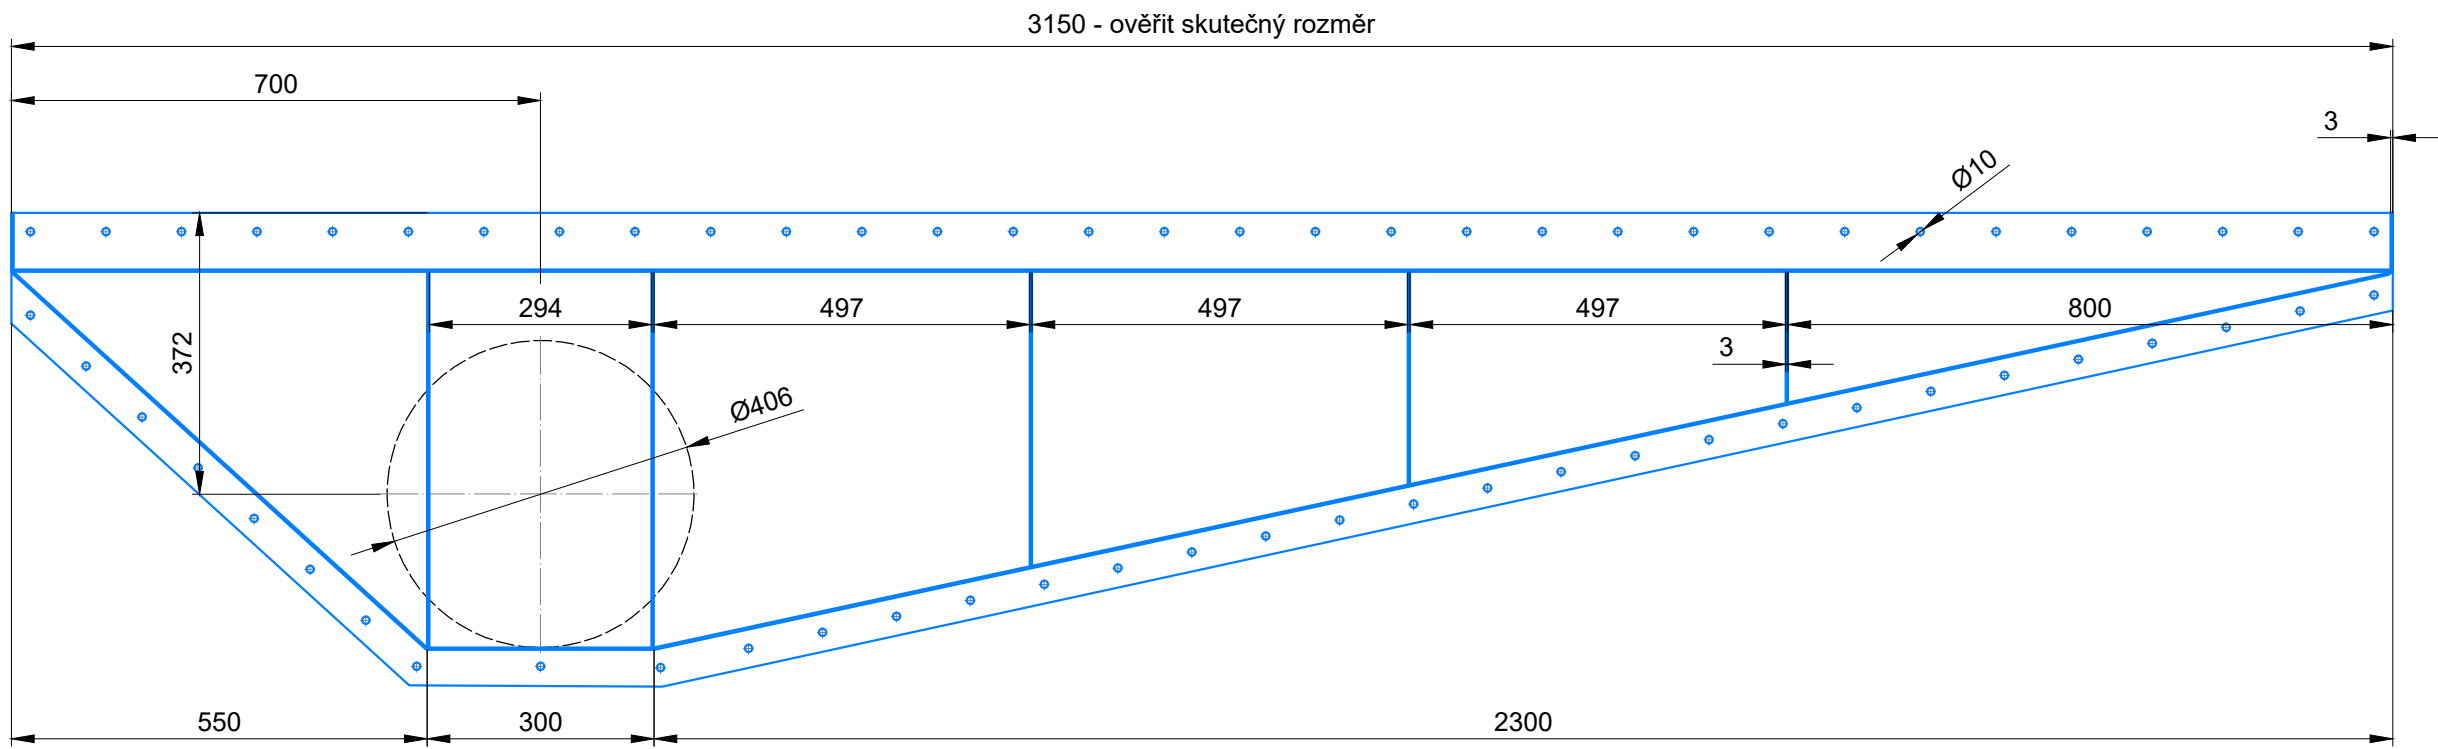

<div>VODING HRANICE, spol. s r.o.</div>		VODING HRANICE, spol. s r.o. Zborovská 583 753 01 Hranice		Tel.: +420 581 675 211 voding@voding.cz www.voding.cz	
Tuto část dokumentace zpracoval pod č. 3548 :		KONEKO, spol. s r.o. Výstavní 2224/8 709 00 Ostrava		Tel.: +420 596 633 836 koneko@koneko.cz www.koneko.cz	
<div>KONEKO</div>				SDRUŽENÍ VHK - ÚV KNĚŽPOLE	
HIP: ING. ROBERT ROH 		STAVEBNÍK: SLOVÁCKÉ VaK, a.s.			
ZODP. PROJEKTANT: ING. D. POPELÁŘ		MÍSTO (OBEC): KNĚŽPOLE			
KRESLIL: ING. D. POPELÁŘ 		KRAJ : ZLÍNSKÝ			
AKCE:		REKONSTRUKCE A INTENZIFIKACE ÚV KNĚŽPOLE		ZAK. ČÍSLO 13 1357/1	
				ARCH. ČÍSLO ZL - 165 - 1896/1	
				STUPEŇ DZS	
				DATUM 08/2024	
PŘÍLOHA: PS 01 AERACE, PS 02 FLOKULACE, PS 03 SEDIMENTACE				MĚŘÍTKO:	VÝKRES ČÍSLO:
Řez E-E				1 : 25	D.2.1.1.10