





ATYPICKÁ UMYVADLA DVOUDÍLNÁ

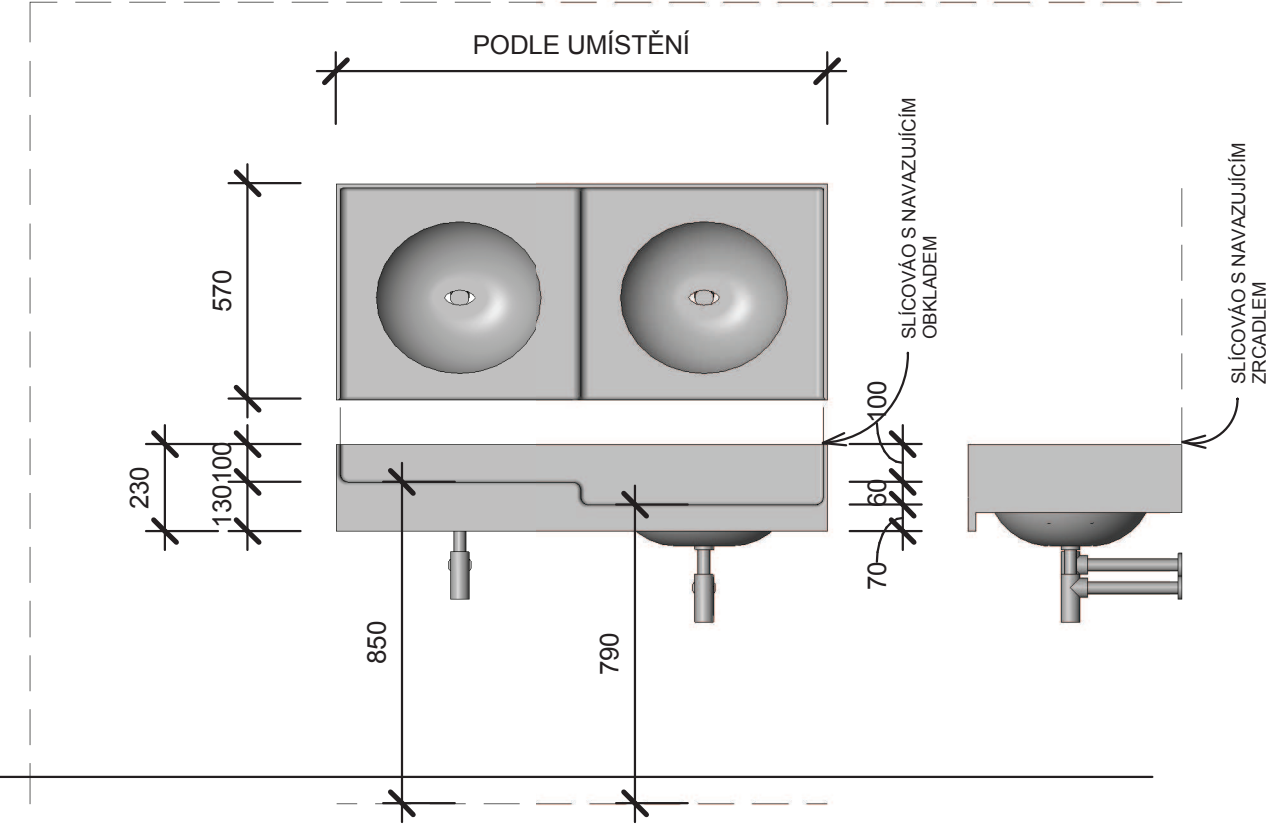

ATYPICKÁ UMYVADLA TROJDÍLNÁ

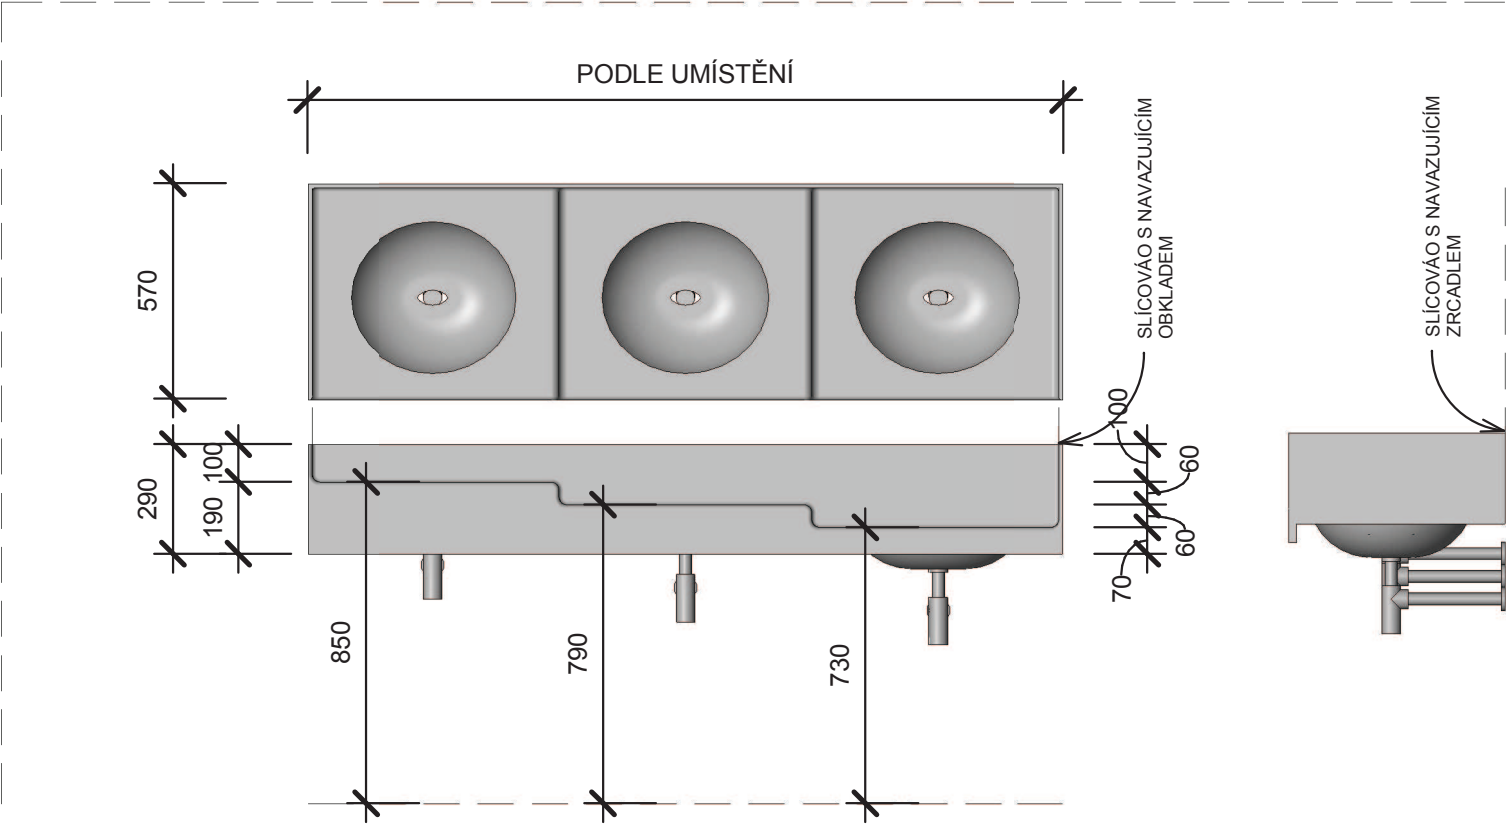

ATYPICKÁ UMYVADLA ČTYŘDÍLNÁ

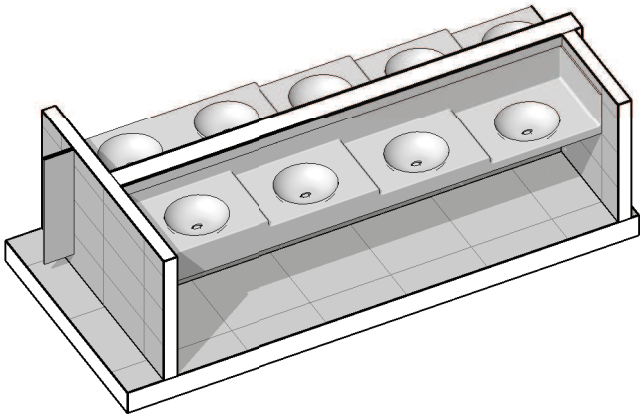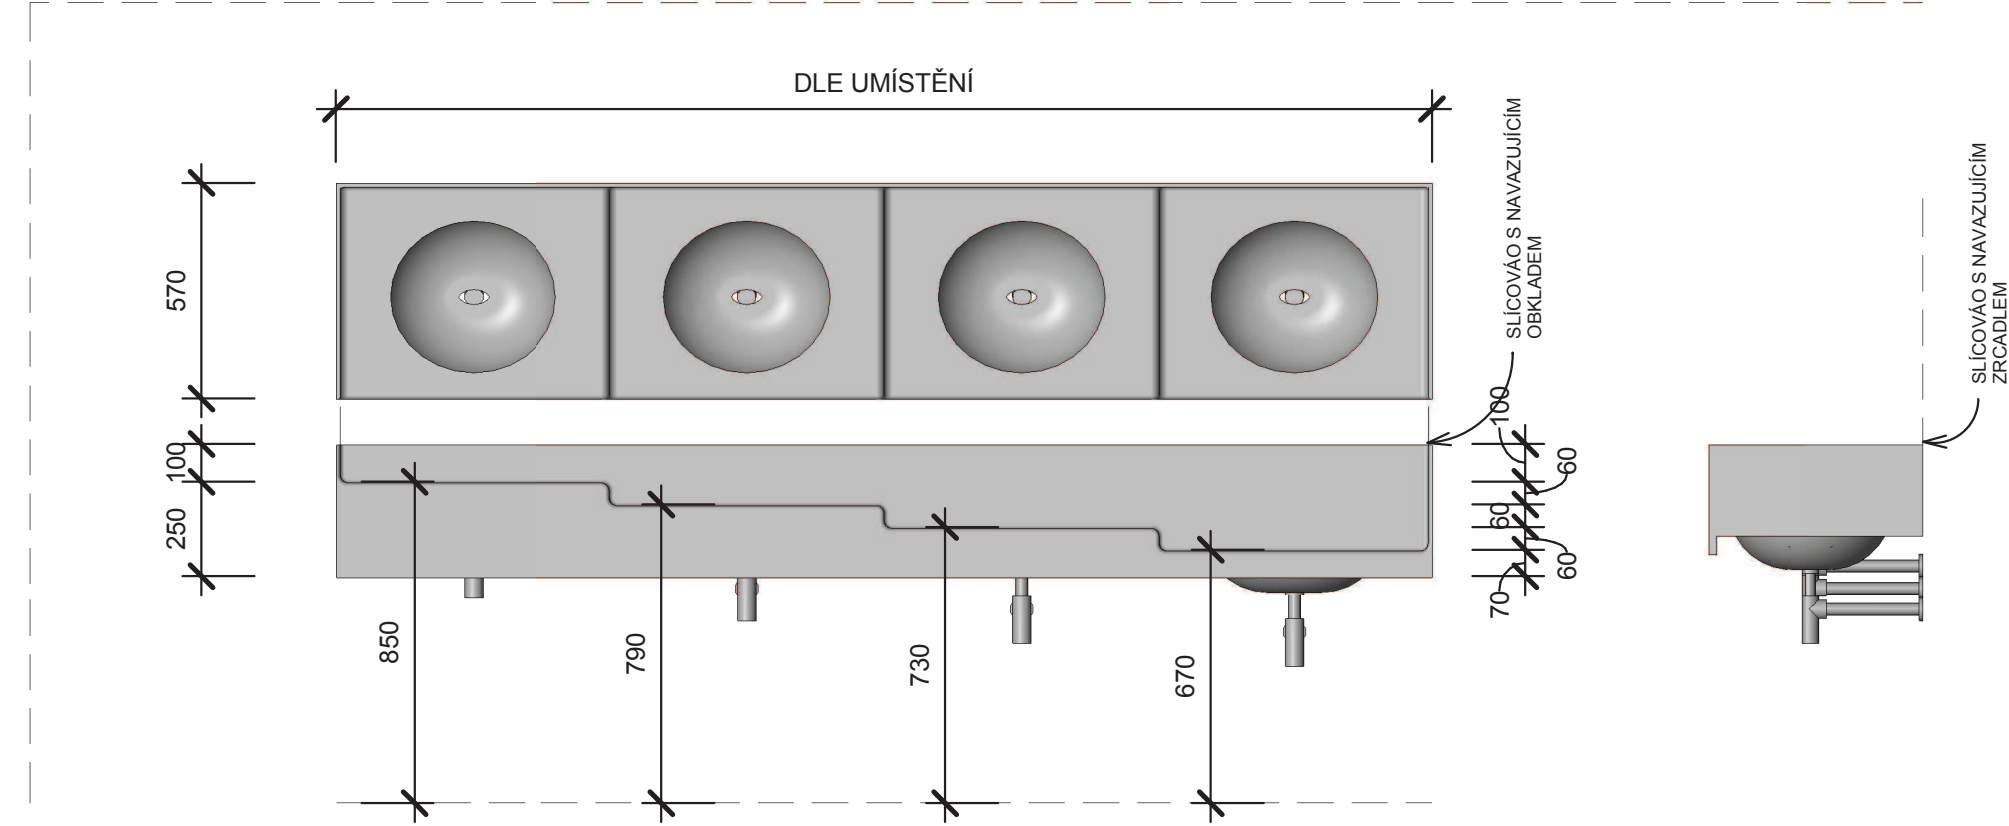

AXONOMETRIE UMYVADLA

POZNÁMKA:
- VEŠKERÉ ROZMĚRY STAVEBNÍCH KONSUKCÍ JE TŘEBA OVĚŘIT NA STAVBĚ
- TATO DOKUMENTACE NENAHAZUJE DÍLENSKOU DOKUMENTACI, DÍLENSKÁ DOKUMANTACE MUSÍ BÝT ZPRACOVÁNA DODAVATELEM INTERIERU A PÍSEMNĚ ODSOUHLASENA S ARCHITEKTEM INTERIERU.
- LEGENDA MATERIÁLŮ POVRCHOVÝCH ÚPRAV JE VŽDY NA PRVNÍM LISTU VÝKRESŮ DANÉ SEKCE

PROJEKT INTERIÉRU - TECHMANIA SCIENCE CENTER

NÁZEV:	SCHÉMATA ATYPICKÝCH UMYVADEL 01
ČÍSLO:	00-00-C-12
MĚŘÍTKO:	1 : 20
ZPRACOVAL:	TV
DATUM VYDÁNÍ:	30.11.2012 2:29:22