


Detail spoje kleštiny a krokve

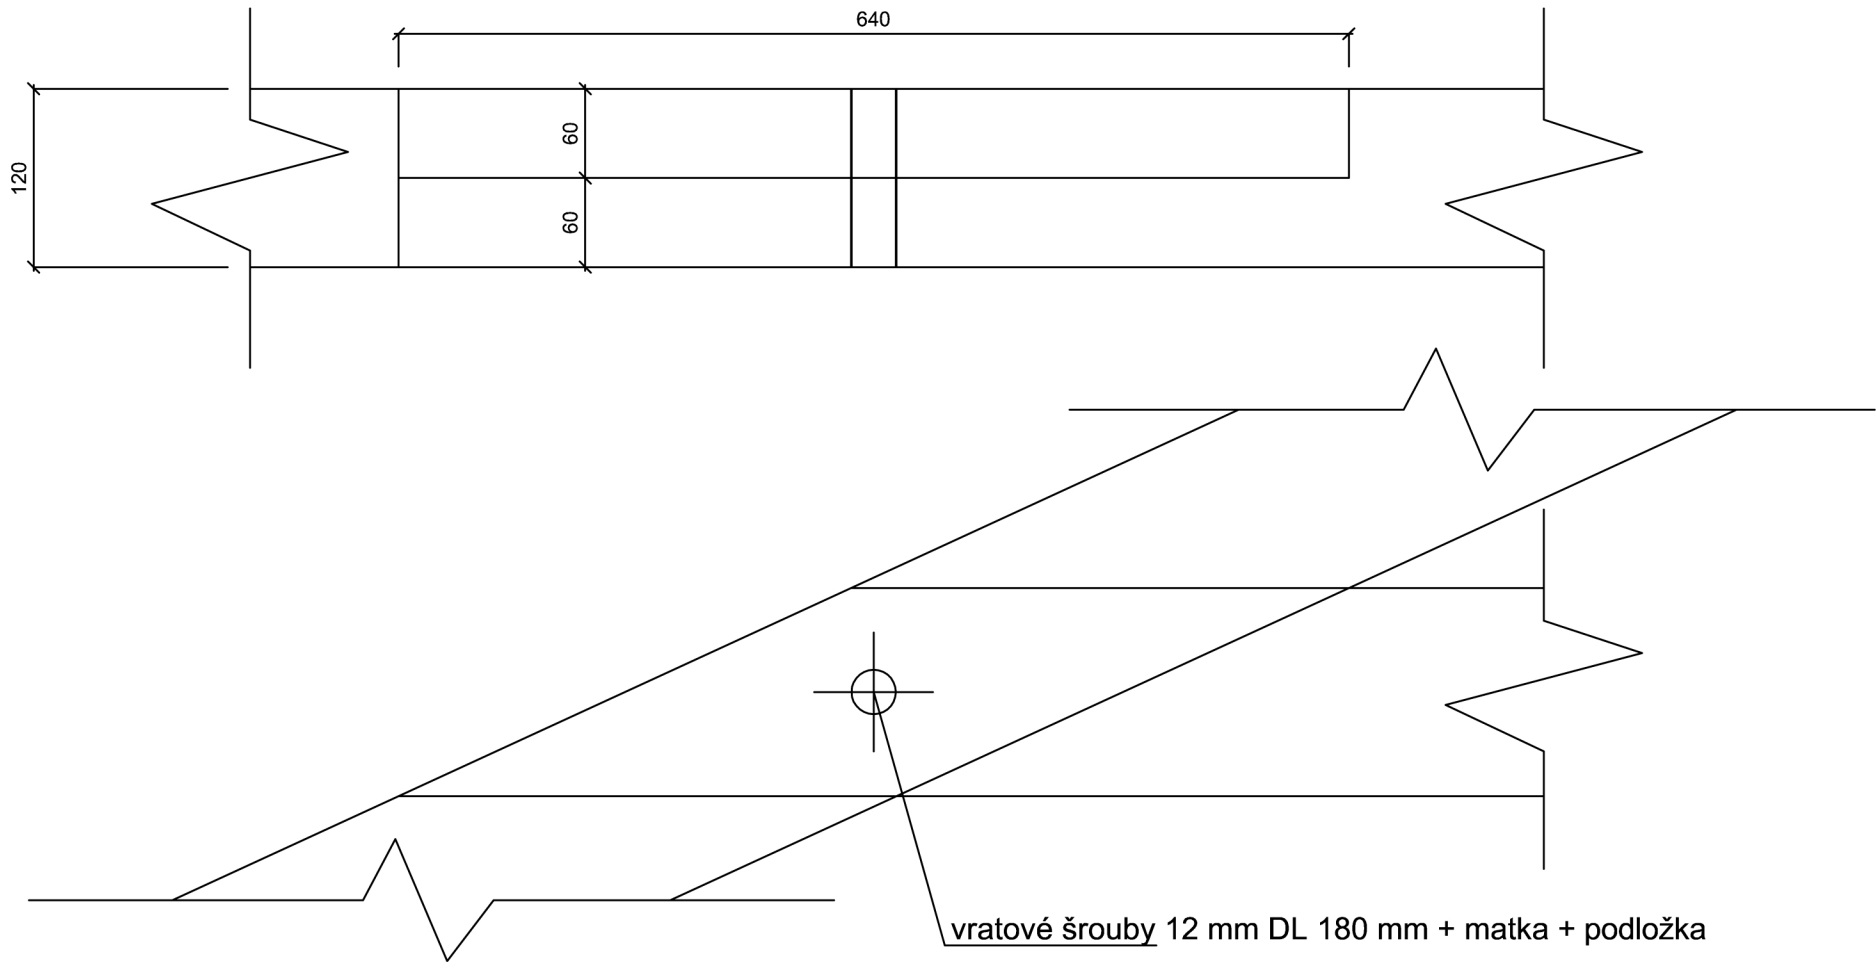

TÁBORITŮ 606, SEZIMOVO ÚSTÍ 391 02

 ATELIER KA 21 ARCHITEKTURY	AUTOR	Ing. arch. A. Kalinová	IČO 625 50 870	ČÁST	F
	INVESTOR	Město Tábor	IČO 00 253 014		
	MÍSTO	ků Tábor	PARC. č. 482		
PROJEKTANT OBJEKTU	Ing. Šonský, CSc., Ing. Kalinová, Ing. Turnovec, Ing. Mládek				VÝKRES
ZODP. PROJEKTANT	Ing. arch. A. Kalinová				F
HLAVNÍ PROJEKTANT	Ing. arch. A. Kalinová	IČO 625 50 870	ČZ 006-2/05 12		04.8
AKCE	Holečkovy sady v Táboře, II. a III. etapa revitalizace			STUPEN DPS	PARÉ
OBJEKT	Altán – detaily			FORMÁT xA4	
				DATUM XI.2012	
				MĚŘÍTKO 1:50	