


STÁVAJÍCÍ STAV - BOURÁNÍ, M1:50

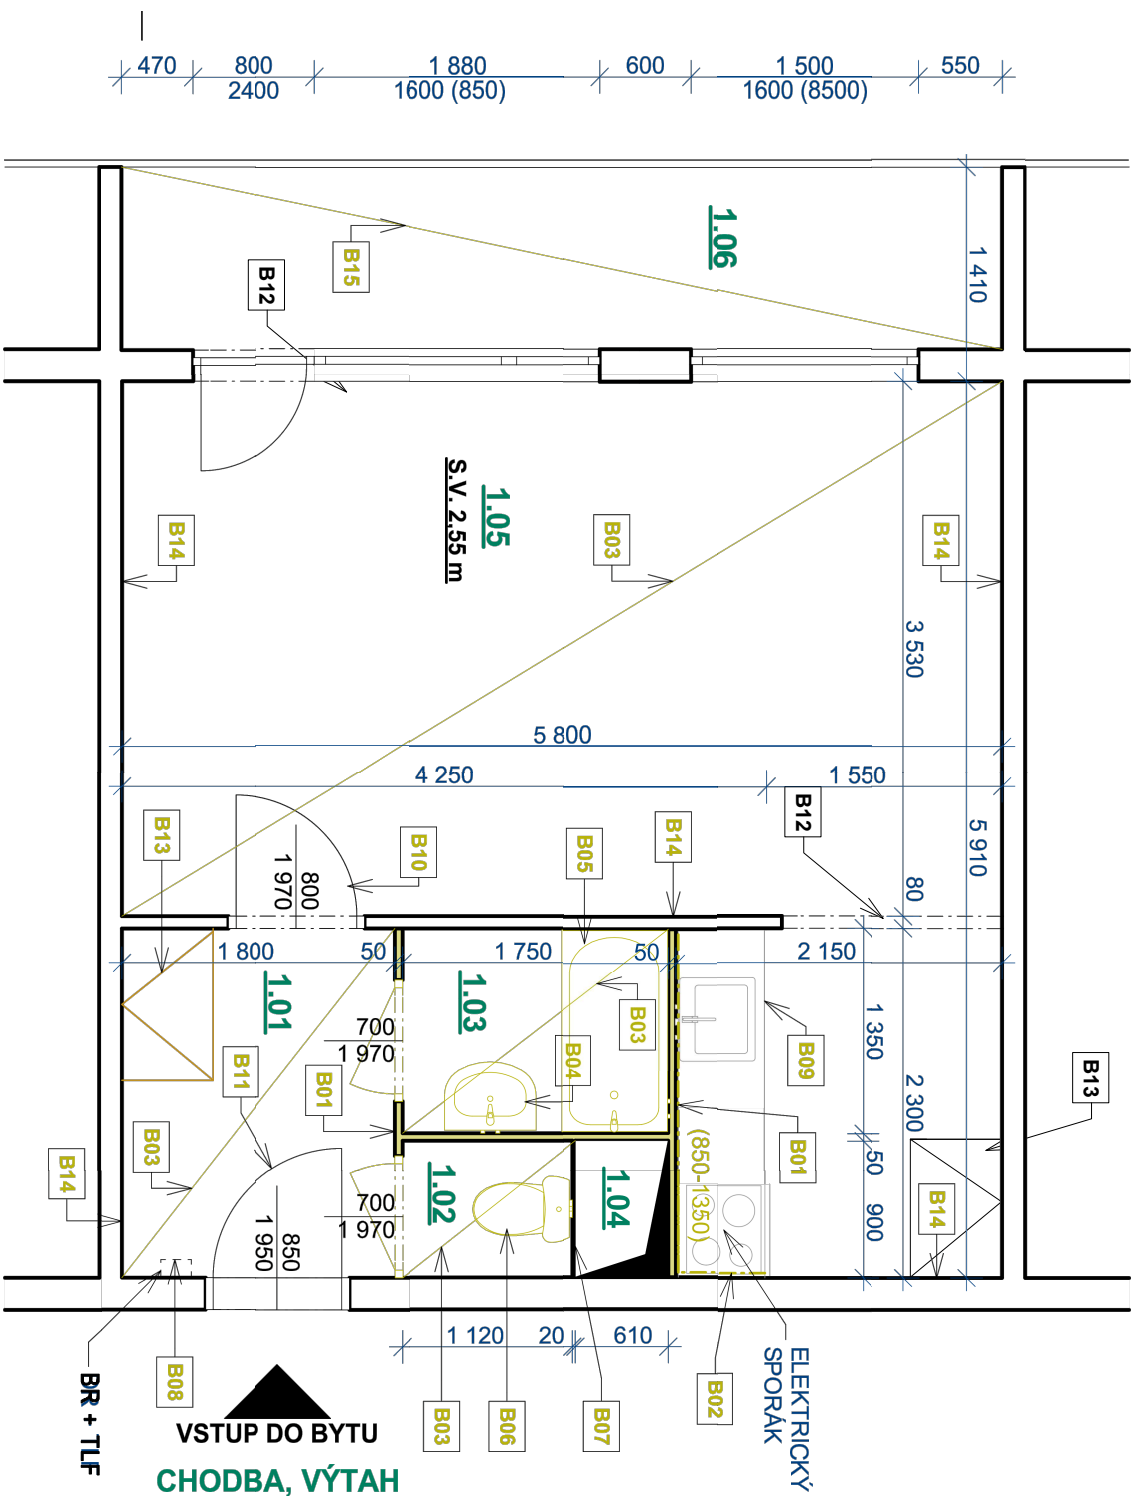

TABULKA MÍSTNOSTÍ - STAVAJÍCÍ STAV					
Č.	NÁZEV MÍSTNOSTI	PLOCHA (m2)	NÁŠLAPNÁ VRSTVA	MATERIÁL STĚN	POZNÁMKY
1.01	CHODBA	4,1	LINO	TAPETY	***
1.02	WC	1,1	KERAM. DLAŽBA	UNAKKART	
1.03	KOUPELNA	2,4	KERAM. DLAŽBA	UNAKKART	
1.04	ŠACHTA	0,5	LINO	-	***
1.05	OBÝVACÍ POKOJ	25,4	LINO	MALBA	
1.06	LODŽIE	7,0			***
		40,5 m²			

POZNÁMKY :

- V rámci opravy bytové jednotky budou demontovány všechny vnitřní rozvody elektro, vč. koncových prvků, rozvody vody a kanalizace, včetně armatur u sanitárního vybavení a rozvodnice bytu
- Otopná tělesa jsou stávající teplovodní radiátory, budou ponechány a nově natřeny barvou bílého odstínu, včetně rozvodů topné vody

TLF = domovní telefon
BR = bytová rozvodnice

LEGENDA ZNAČENÍ :

STÁVAJÍCÍ KONSTRUKCE - ŽLB PANELY

KONSTRUKCE URČENÉ K ODSTRANĚNÍ/DEMONTÁŽI

TABULKA BOURANÝCH KONSTRUKCÍ

Ozn.	Ks	Popis
B01		Demontáž umakartové stěny
B02		Odbourání keramického obkladu v.600 mm
B03		Odstanění nášlapné vrstvy podlahy, včetně soklů a prahů dveří - PVC
B04		Demontáž umyvadla vč. armatur
B05		Demontáž vany vč. armatur
B06		Demontáž WC vč. armatur
B07		Demontáž kovové šachtové předstěny
B08	1	Demontáž bytové rozvodnice
B09		Demontáž kuchyňské linky dl. 1,7m, sporáku, frezu, včetně armatur a horních skříněk
B10	1	Demontáž dveřního křídla, včetně prahu, vč. zárubně
B11	1	Demontáž křídla vstupních dveří s ponechání zárubně (nový Zxnáter)
B12	2	Demontáž dřevěné garníže
B13	2	Demontáž dřevěného nábytku
B14		Odstanění tapet ze stěn
B15		Vyčištění dlažby lodžie od holubího trusu

Nezmenšovať ani nezväčšovať z tohoto výkresu.

Zkontrolovat všechny rozměry přímo na stavbě, před výrobou nebo začátkem prací.

Na tento dokument se vztahují autorská práva a nesmí být rozmnožován bez souhlasu autora.


Hlavní inženýr / Main Engineer:

VMMS
PROJEKT

VMMS projekt s.r.o.
sídlo:
Nerudova ulice 18
100 00 Praha 10 - Vinohrady
kancelář:
Čerňanská 660/30b
140 00 Praha 4 - KČD

Investor / Client:

MĚSTSKÁ ČÁST PRAHA 3
Havlíčkovo náměstí 700/9
130 85 Praha 3
IČO : 00063517
DIČ : CZ00063517

Název projektu / Project Name: VYHOTOVENÍ PD NA STAVĚNÍ (PRÁVY A MODERNIZACI BYTŮ V OBJEKTECH V PRAZE 3 - III.			
byť č. 8, ul. Blahoslavova, č.p. 227/2, Praha 3			
Stupeň dokumentace / Project Stage:			
DPS	DOKUMENTACE PRO PROVEDENÍ STAVBY		
Část / Part:	D		
Stavbní objekt / Building:	VÝKRESOVÁ ČÁST		
Profesní díl / Prof. part:			
ARS	ARCHITEKTONICKO-STAVĚBNÍ ŘEŠENÍ		
Kód / Code:	010		
Zpracovatel části / Consultant:	Razítko / Stamp:		
<div><div><p>NMS PROJEKT VMS projekt s.r.o. sídlo: Praha 4 100 00 Praha 10 - Vřovice kancelář: Čerňavská 660/20b 140 00 Praha 4 - Křeš</p></div><div><p>Zodpovědný projektant / Engineer in Charge: Vladimír Matějka</p></div></div>			
Název výkresu / Drawing Title:	Razítko / Stamp:		
<h1>STÁVAJÍCÍ STAV</h1>			
Kreslil / Drawn by:	Kontroloval / Approved by:	Datum vydání / Date of issue:	
Ing. Marta Bukáčková	Vladimír Matějka	07/2025	
Číslo projektu / Project Number:	Formát / Paper size:	Měřítko / Scale:	
2024.135	A3	---	
Číslo výkresu / Drawing number:	Označení výkresu / Drawing type:	Revize / Revision:	
D.1.1 - 02	SS	00	
Kód výkresu / Code of layout:	Kopie / Copy:		