






POZNÁMKY ZTI

- V MÍSTĚ NAVRŽENÉ PŘÍPOJKY BUDE PŘÍPRAVEN VENTIL, PRO NÁPOJENÍ VODY, VŠETNÉ PŘÍPOJENÍ KANALIZACE V KUCHYNI BUDE PŘÍPRAVEN VENTIL, PRO MYTČKU, VČETNĚ PŘÍPOJENÍ KANALIZACE PŘES SIFON DREŽU
- V KUCHYNI BUDOU DÁLĚ PŘÍPRAVENA PŘÍPOJOVACÍ MÍSTA PRO DŘEZ - TEPLA A STUDENÁ VODA A PŘÍPOJOVACÍ MÍSTO KANALIZACE
- VŠECHNA KANALIZAČNÍ PŘÍPOJOVACÍ POTRUBÍ BUDOU NÁPOJENA NA STÁVAJÍCÍ SYSTĚM SPLAŠKOVÉ POTRUBÍ
- PŘÍPOJOVACÍ POTRUBÍ STUDENÉ VODY BUDE PŘEVEDENO Z TRUB PP-Rd425-2,3 A ZATEPLENO PĚNĚNÝM POLYETHYLENEM TL. 9 MM
- PŘÍPOJOVACÍ POTRUBÍ TEPLÉ VODY BUDE PŘEVEDENO Z TRUB PP-Rd25-2,3 A ZATEPLENO PĚNĚNÝM POLYETHYLENEM TL. 15 MM
- KANALIZAČNÍ PŘÍPOJOVACÍ POTRUBÍ DREŽU, MYTKY, PŘÍPACHY A VANY BUDE PŘEVEDENO Z TRUB PP-HIT 50
- KANALIZAČNÍ PŘÍPOJOVACÍ POTRUBÍ WC BUDE PŘEVEDENO Z TRUB PP-HIT 125
- VŠECHNY NOVÉ ROZVODY ZDRAVOTECHNICKY BUDOU VEDENY VE VÝSEKANÉ DRÁŽCE STĚN, VŠECHNA PŘÍPOJOVACÍ POTRUBÍ BUDOU VEDENA VE SPÁDU OD ZÁŘÍKOVACÍ PŘEMĚTY DO HLAVNÍCH SYSTÉMŮ POTRUBÍ, SPÁD BUDE MN. 3%
- VŠECHNA KANALIZAČNÍ POTRUBÍ BUDOU OSAŽENA SE ZÁPACHOVOU UZÁVĚROU

LEGENDA MATERIÁLŮ :

- 
PŘIPOJOVACÍ VENTIL PRÁČKY, VČETNĚ ZÁPACHOVÉ UZÁVĚRKY
- 
KANALIZAČNÍ PŘIPOJOVACÍ POTRUBÍ PP-HT 50
- 
**PŘIPOJOVACÍ POTRUBÍ STUDENÉ VODY PP-R d25-2,3, ZATEPLENO
PĚNĚNÝM POLYETHYLENEM TL 9 mm**
- 
**PŘIPOJOVACÍ POTRUBÍ TEPLÉ VODY PP-R d25-2,3, ZATEPLENO PĚNĚNÝM
POLYETHYLENEM TL 15 mm**

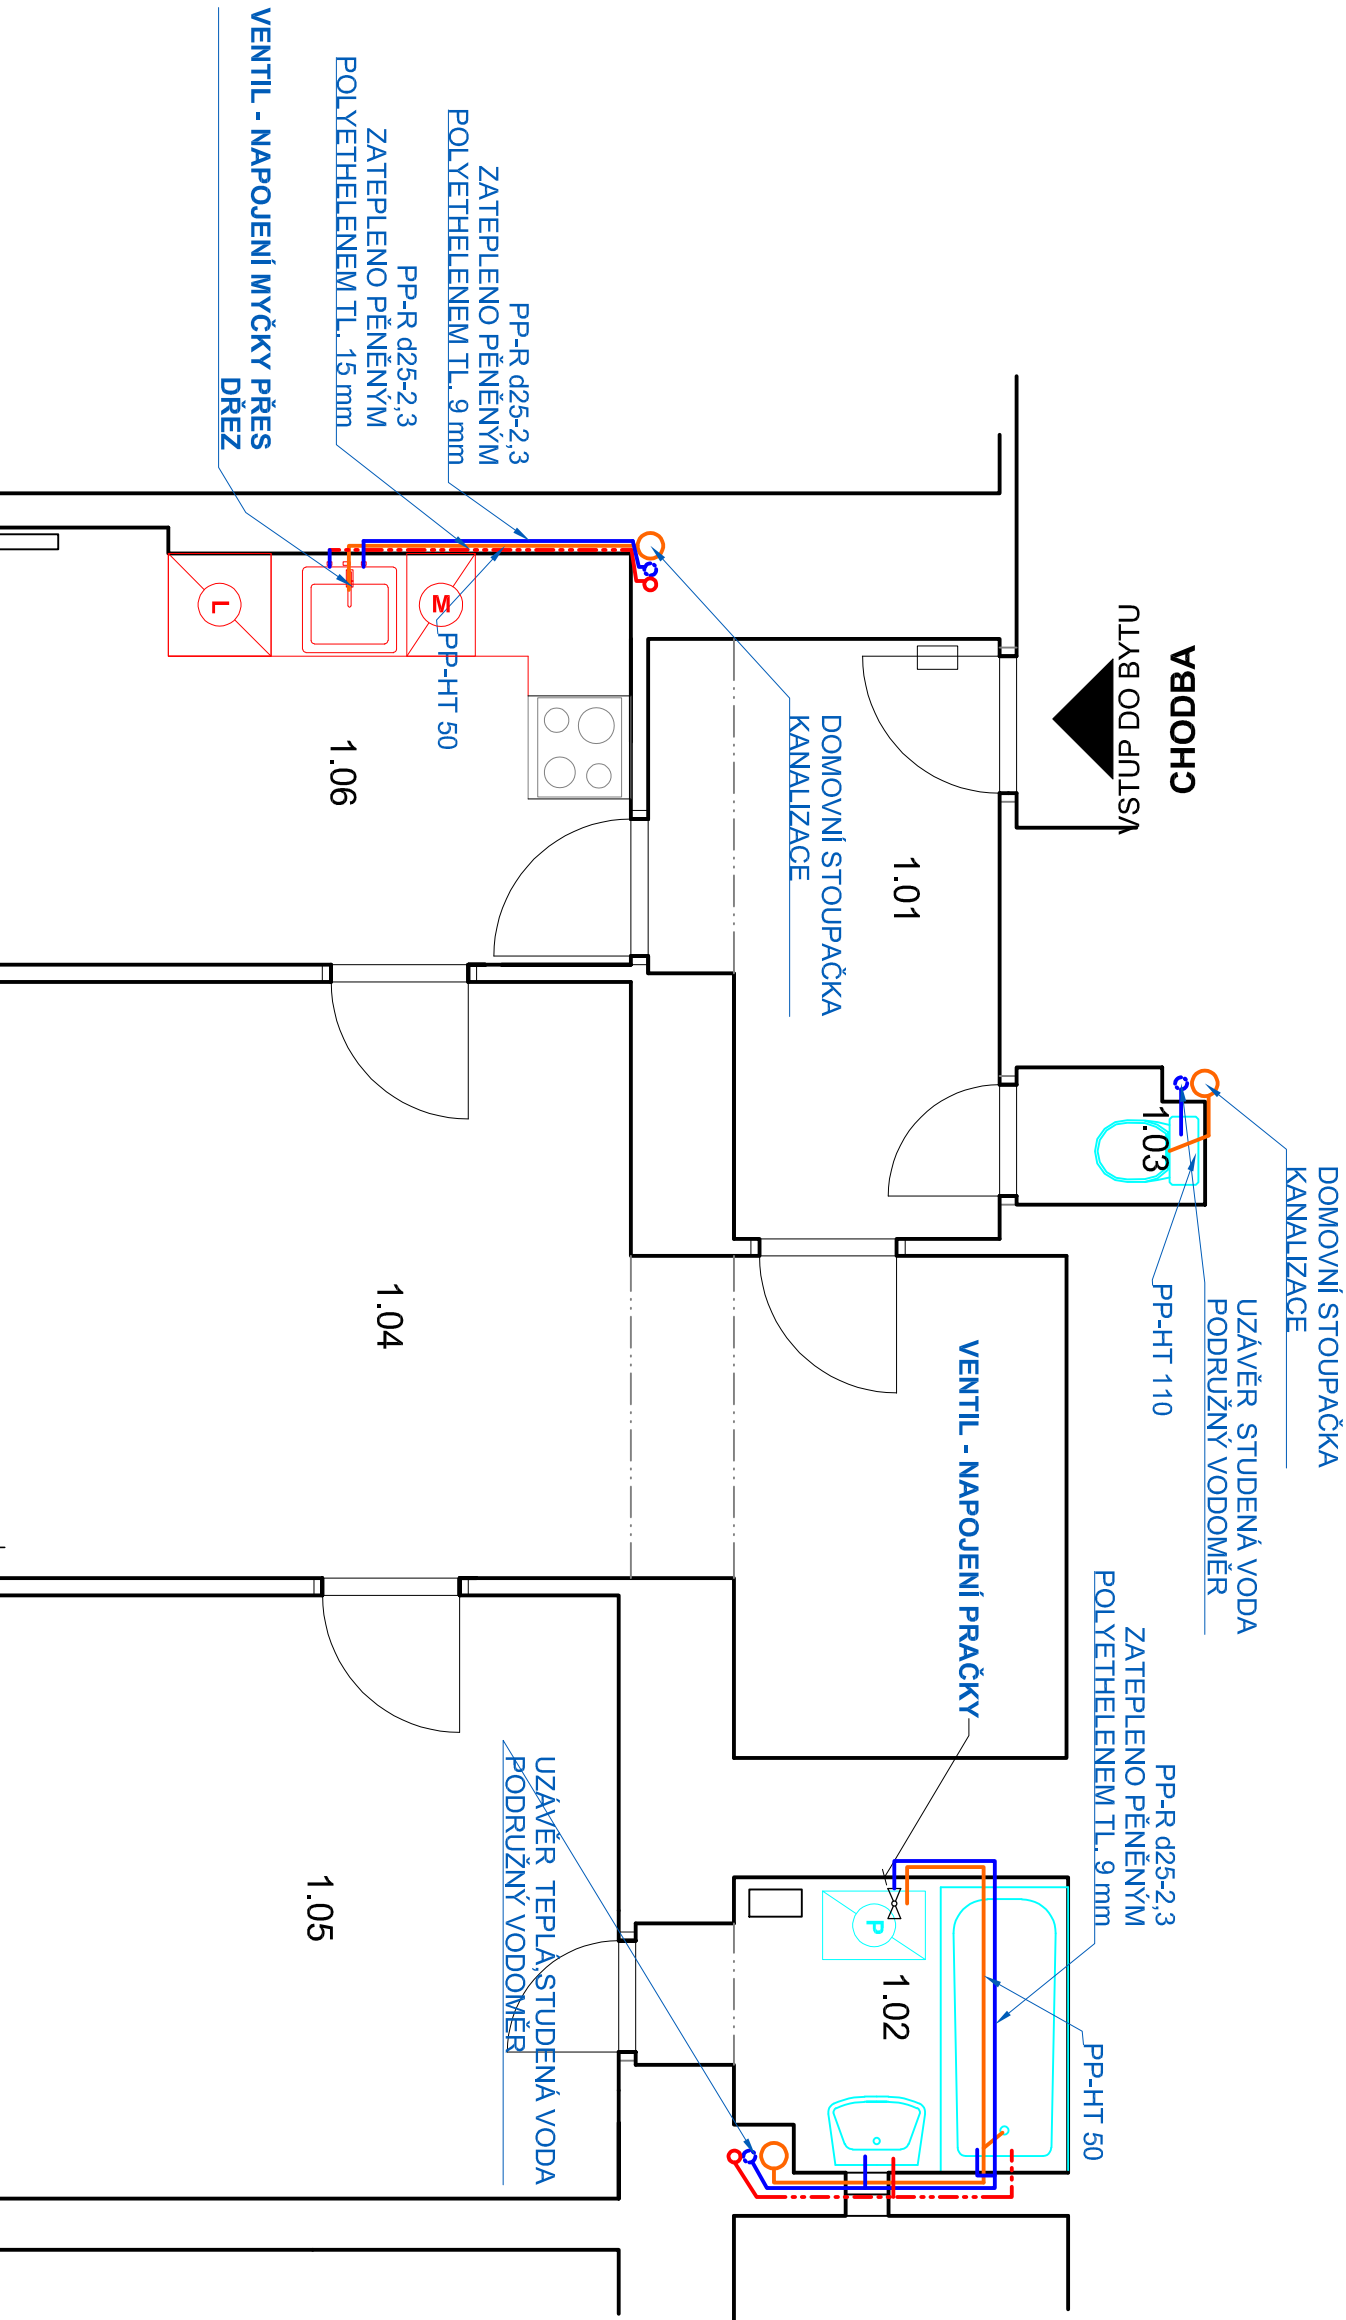


Investor / Client:

MĚSTSKÁ ČÁST PRAHA 3

Havlíčkovo náměstí 700/9
130 85 Praha 3
IČO : 00063517
DIČ : CZ00063517

SMS
PROJEKT

VMS projekt s.r.o.
sídlo: Nevroslájská 16
100 00 Praha 10 - Vinohrady
kancelář: Čerňavská 640/30b
140 00 Praha 4 - Křiv.

Název projektu / Project Name: VYHOTOVENÍ PRŮMYSLOVÉHO STAVBY A MODERNIZACE BYTŮ V OBJEKTECH V PRAZE 3 - IIL					
byť č. 22, ul. Hančova, č.p. 667/22, Praha 3					
Stupeň dokumentace / Project Stage: DPS DOKUMENTACE PRO PROVEDENÍ STAVBY					
Část / Part:		D VÝKRESOVÁ ČÁST			
Stavební objekt / Building:					
Profesní díl / Prof. part:					
ARS		ARCHITEKTONICKO-STAVEBNÍ ŘEŠENÍ			
Kód / Code:					
010					
Zpracovatel části / Consultant:	Razítko / Stamp:				
<div><div><p>NMSI PROJEKT s.r.o. VMS projekt s.r.o. střed: 100 00 Praha 10 - Vinohrady kancelář: Gerasimská 660/20B 140 00 Praha 4 - Krč.</p></div><div><p>Zodpovědný projektant / Engineer in Charge: Vladimír Matějka</p></div></div>					
Název výkresu / Drawing Title: ZDRAVOTECHNIKA					
Kreslí / Drawn by:	Kontroloval / Approved by:			Datum vydání / Date of Issue:	
Ing. Marta Bukáčková	Vladimír Matějka			06/2025	
Číslo projektu / Project Number:	Formát / Paper size:			Měřítko / Scale:	
2024.135	A3			--	
Číslo výkresu / Drawing number:	Označení výkresu / Drawing type:			Revize / Revision:	
D.1.1 - 05	NS-ZTI			00	
Kód výkresu / Code of layout:					Kopie / Copy: