


STÁVAJÍCÍ STAV - BOURÁNÍ, M1:50

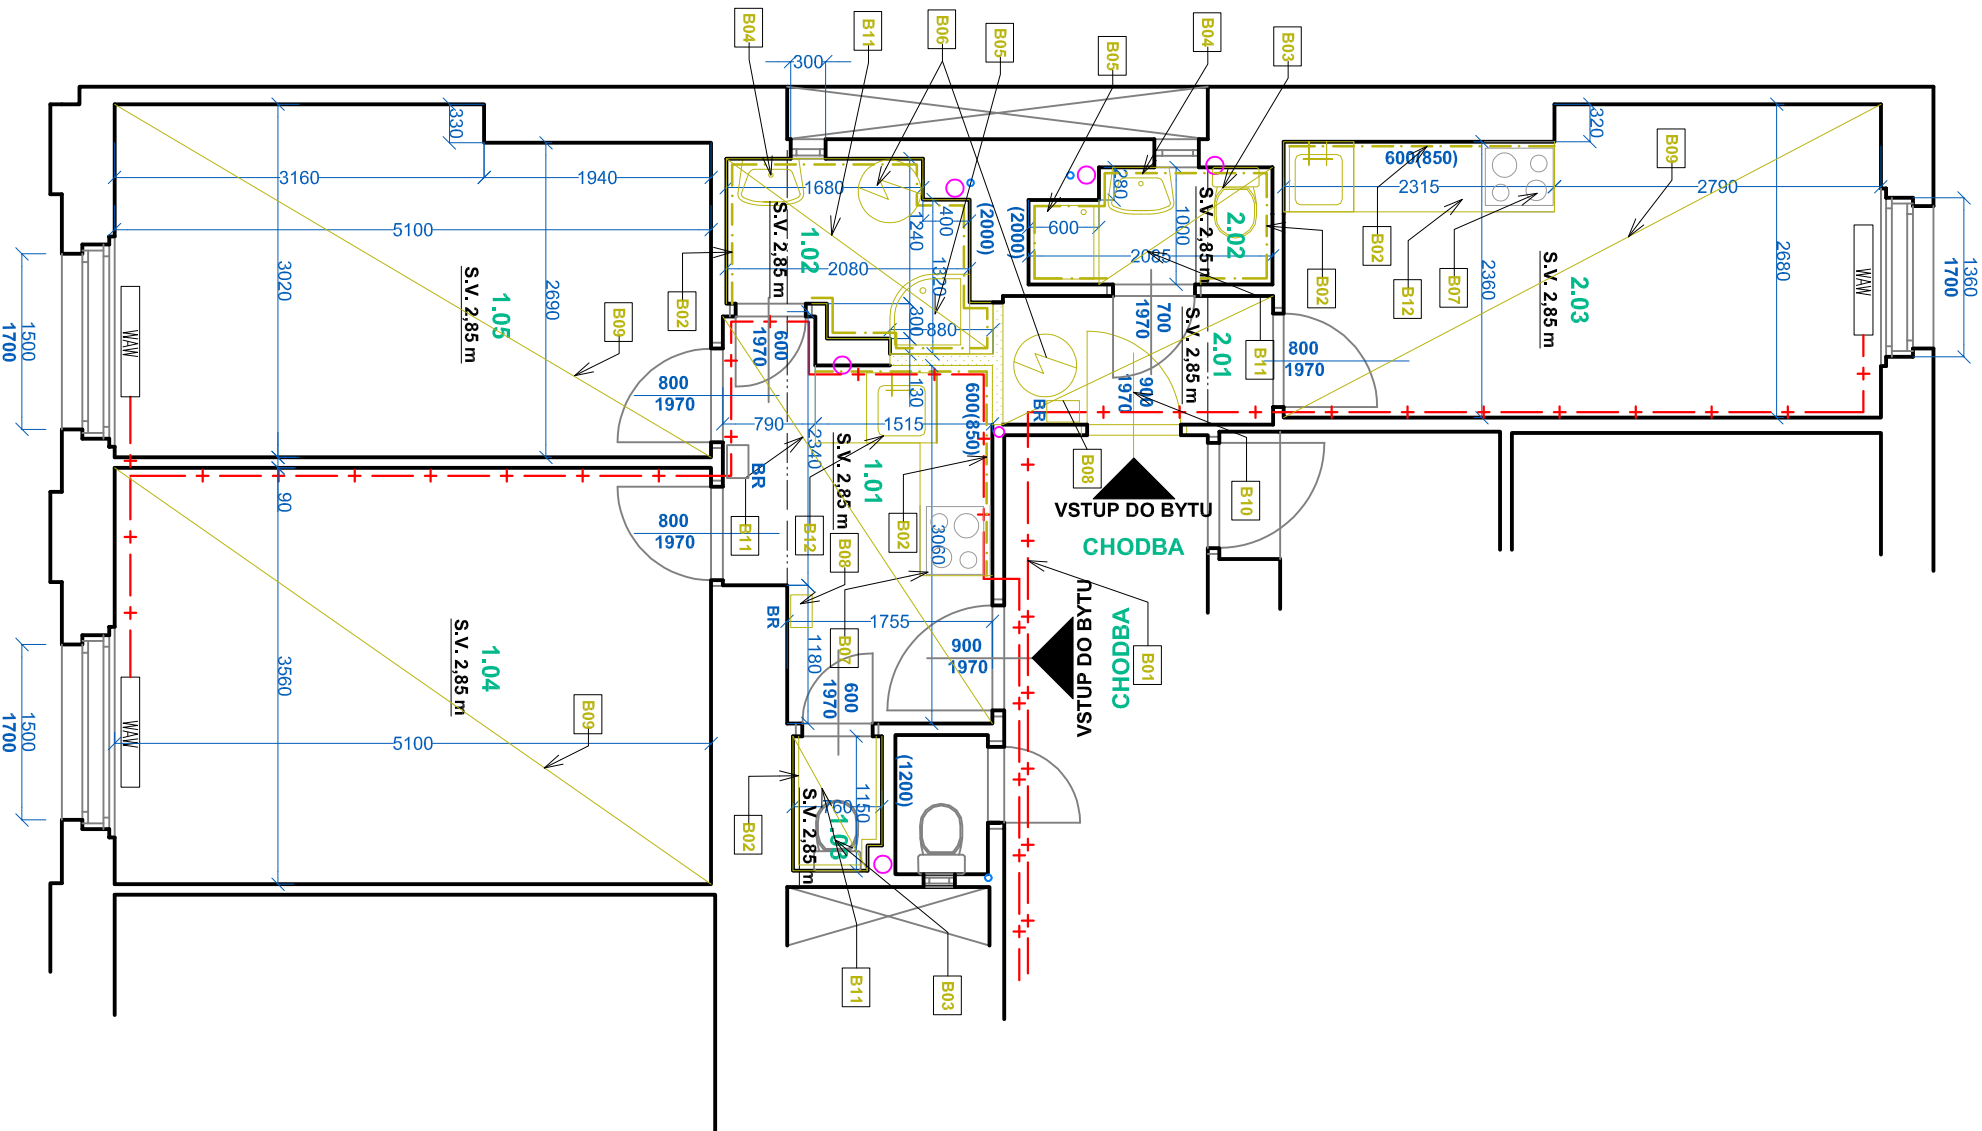

TABULKA BOURANÝCH KONSTRUKCÍ

Ozn.	Popis
B01	Zrušení plynového přívodu z chodby - 5 bm
B02	Odbourání obkladu
B03	Demontáž sanitárního vybavení, včetně armatur - WC mísa
B04	Demontáž sanitárního vybavení, včetně armatur - umyvadlo
B05	Demontáž sanitárního vybavení, včetně armatur - sprchová vanička se zástěnou
B06	Demontáž sanitárního vybavení, včetně armatur - el. bojler
B07	Demontáž el. sporáku
B08	Demontáž bytové rozvodnice
B09	Odbourání nášlapné vrstvy podlahy- PVC včetně soklů
B10	Demontáž dveřního křídla, vč. ocelové zárubně
B11	Odbourání nášlapné vrstvy podlahy- keramická dlažba včetně soklů
B12	Demontáž kuchyňské linky

POZNÁMKY :

- V rámci opravy bytové jednotky budou ponechány všechny vnitřní rozvody elektro, vč. koncových prvků, rozvody vody a kanalizace, včetně armatur u sanitárního vybavení
- prdou odstraněny rozvodnice bytu
- Demolice podlah a podhledů musí být prováděna s ohledem na stávající dřevěné stropy - nesmí dojít k jejich poničení nebo narušení

TLF = domovní telefon  
BR = bytová rozvodnice

LEGENDA ZNAČENÍ:

- STÁVAJÍCÍ KONSTRUKCE - ZDĚNÉ / ŽLB PANEL Y / SDK / UMAKART
- KONSTRUKCE URČENÉ K ODSTRANĚNÍ/DEMONTÁŽI

TABULKA MÍSTNOSTI - STÁVAJÍCÍ STAV					
Č.	NÁZEV MÍSTNOSTI	PLOCHA (m2)	NÁŠLAPNÁ VRSTVA	MATERIÁL STĚN	POZNÁMKY
1.01	PŘEDSÍŇ+KK	6,7	KERAMICKÁ DLAŽBA	VÝMALBA / KERAMICKÝ OBKLAD	
1.02	KOUPELNA	3,5	KERAMICKÁ DLAŽBA	VÝMALBA / KERAMICKÝ OBKLAD	
1.03	WC	0,9	KERAMICKÁ DLAŽBA	VÝMALBA / KERAMICKÝ OBKLAD	
1.04	POKOJ	18,2	PVC	VÝMALBA	
1.05	POKOJ	14,8	PVC	VÝMALBA	
2.01	PŘEDSÍŇ	2,6	KOBEREC	VÝMALBA	
2.02	KOUPELNA	1,9	KERAMICKÁ DLAŽBA	VÝMALBA / KERAMICKÝ OBKLAD	
2.03	POKOJ+KK	13,0	PVC	VÝMALBA / KERAMICKÝ OBKLAD	
		61,6 m <sup>2</sup>			

Hlavní inženýr / Main Engineer:

VMSI

PROJEKT

sídlo: Novorozpila 10, 140 00 Praha 4 - KČE

Čertová 640/20b, 140 00 Praha 4 - KČE

MĚSTSKÁ ČÁST PRAHA 3

Havlíčkovo náměstí 700/9  
130 85 Praha 3  
IČO : 00063517  
DIČ : CZ00063517

Investor / Client:

MĚSTSKÁ ČÁST PRAHA 3

Název projektu / Project Name:  
VÝHOŘOVENÍ PD NA STÁVEBNÍ ÚPRAVY A MODERNIZACI BYTŮ V OBJEKTECH V PRAZE 3 - III.  
byť č. 27, ul. Jana Želivského , č.p. 1768/18, Praha 3

Stupeň dokumentace / Project Stage:  
DPS | DOKUMENTACE PRO PROVEDENÍ STAVBY

Část / Part:  
D | VÝKRESOVÁ ČÁST

Starší objekt / Building:

Profesní díl / Prof. part:  
ARS | ARCHITEKTONICKO-STAVEBNÍ ŘEŠENÍ

Kód / Code:  
010

Zpracovatel částí / Consultant:  
VMSI  
PROJEKT  
VMS projekt s.r.o.  
sídlo: Novorozpila 10, 140 00 Praha 4 - KČE  
Čertová 640/20b, 140 00 Praha 4 - KČE

Razítko / Stamp:

Zodpovědný projektant / Engineer in Charge:  
Vladimír Matějka

Název výkresu / Drawing Title:  
STÁVAJÍCÍ STAV

Kreslil / Drawn by:  
Ing. Marta Bukáčková

Kontroloval / Approved by:  
Vladimír Matějka

Číslo projektu / Project Number:  
2024.135

Formát / Paper size:  
A3

Číslo výkresu / Drawing number:  
D.1.1 - 02

SS

Datum vydání / Date of Issue:  
06/2025

Měřítko / Scale:  
---

Revize / Revision:  
00

Kopie / Copy: