


### POZNÁMKY ZTI :

- V MÍSTĚ NAVRŽENÉ PRÁČKY BUDE PŘIPRAVEN VENTIL, PRO NÁPOJENÍ VODY VČETNĚ PŘÍPOJNÉ KANALIZACE
- V KUCHYNI BUDE PŘIPRAVEN VENTIL, PRO MYČKU VČETNĚ PŘÍPOJNÉ KANALIZACE PŘES SPJNŮ DŘEŽU
- V KUCHYNI BUDOU DÁLĚ PŘIPRAVENÁ PŘÍPOJOVACÍ MÍSTA PRO DŘEŽ - TEPLÁ A STUDENÁ VODA A PŘÍPOJOVACÍ MÍSTO KANALIZACE
- VŠEČHNA KANALIZAČNÍ PŘÍPOJOVACÍ POTRUBÍ BUDOU NÁPOJENA NA STÁVAJÍCÍ SVISLÉ SPÍLKOVÉ POTRUBÍ
- PŘÍPOJOVACÍ POTRUBÍ STUPNĚNÉ VODY BUDE PROVEDENO Z TRUBU PP-Rd425-3, A ZATEPLENÉ PĚNĚNÁ POLYETHYLENEM TL. 9 MM
- PŘÍPOJOVACÍ POTRUBÍ TEPLÉ VODY BUDE PROVEDENO Z TRUBU PP-Rd425-3, A ZATEPLENÉ PĚNĚNÁ POLYETHYLENEM TL. 15 MM
- KANALIZAČNÍ PŘÍPOJOVACÍ POTRUBÍ DŘEŽU, MYČKY, PRÁČKY A SPRACHY BUDE PROVEDENO Z TRUBU PP-Rt 50
- KANALIZAČNÍ PŘÍPOJOVACÍ POTRUBÍ WC BUDE PROVEDENO Z TRUBU PP-Rt 125
- VŠECHNY NOVE ROZVOZOVÉ ZDRAVOTECNÍKY BUDOU VEDENY VE VÝSEKÁNE DŘÁŽE STĚN NEBO PŘÍZDÍVEK
- VŠEČHNA PŘÍPOJOVACÍ POTRUBÍ BUDOU VEDENA VE SPADU DO ZARÍZOVACÍCH PŘEDMĚTŮ DO HLAVNÍCH SVISLÝCH POTRUBÍ, SPÁD BUDE MIN. 3%
- VŠEČHNA KANALIZAČNÍ POTRUBÍ BUDOU OSAZENÁ SE ZAPACHOVOU UZÁVEŠKOU
- KOTEL NÁPOJIT NA ROZVOD TUV, SV, KANALIZACI - VEDENO V PODLAŽE PŘEDSÍNĚ

### **LEGENDA MATERIALU :**

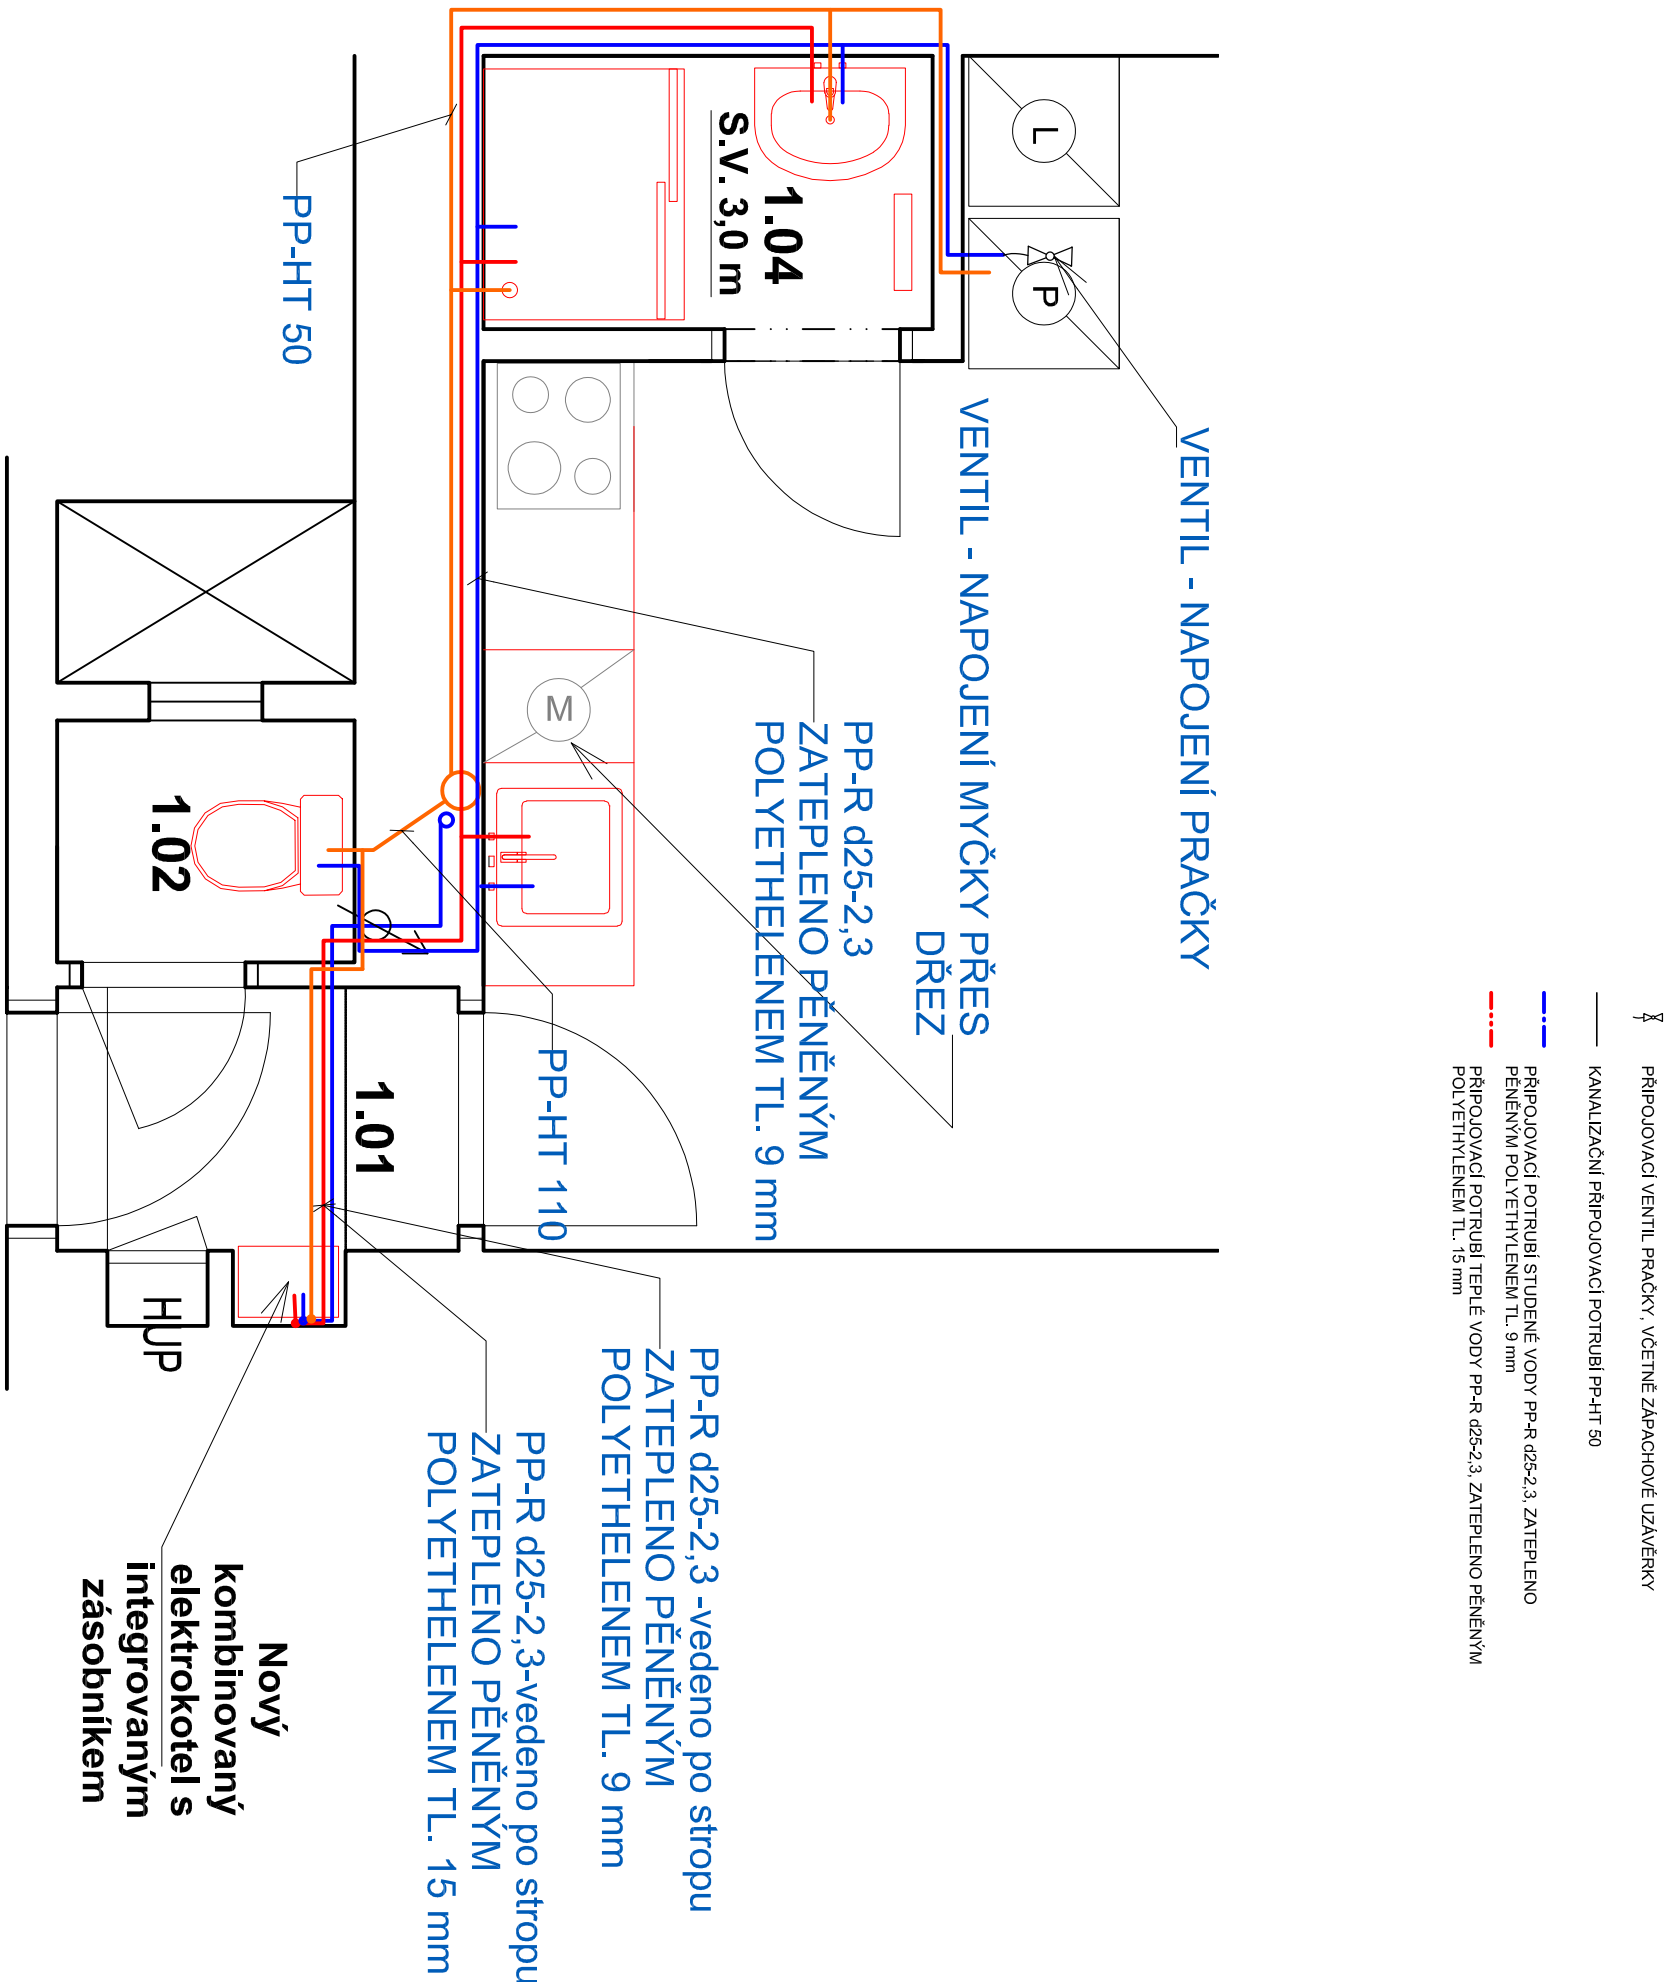

Investor / Client:

**MĚSTSKÁ ČÁST PRAHA 3**

Havlíkovo náměstí 700/9  
130 85 Praha 3  
ICO : 00063517  
DIC : CZ00063517

**VMS  
PROJEKT**

VMS projekt s.r.o.  
sídlo: Nevěstecká 16  
100 00 Praha 10 - Vršovice  
Kancelář: Lázeňská 44/100  
140 00 Praha 4 - Koc

Havrntl inženýr / Main Engineer:

Název projektu / Project Name: VYVOZOTVENÍ DO VA STAVBNÍ ÚPRAV A MODERNIZACE BITU V OBJEKTECH V PRAZE 3 - III. <b>být č. 13, ul. Jeltiska, č.p. 1747/3, Praha 3</b>					
DPS	DOKUMENTACE PRO PROVEDENÍ STAVBY				
Část / Part:	<b>D      VÝKRESOVÁ ČÁST</b>				
Souřadění objektů / Building:					
Předstínání dílů / Prof. part:	<b>A RS</b>				
Kód / Code:	<b>ARCHITEKTONICKO-STAVEBNÍ ŘEŠENÍ</b>				
Zpracovatel části / Consultant:	<div>NMS PROJEKT VNS projekt s.r.o.  sídlo: Miroslavská 18  100 00 Praha 10 – Vítkovice  kancelář: 140 00 Praha 4 – KČC</div>				
Zodpovědný projektant / Engineer in Charge:	<b>Vladimír Matějka</b>				
Název výkresu / Drawing Title:	<b>ZDRAVOTECHNIKA</b>				
Kreslí / Drawn by:	Kontroloval / Approved by:		Datum vydání / Date of Issue:		
<b>Ing. Marta Bukáčková</b>	<b>Vladimír Matějka</b>		<b>06/2025</b>		
Číslo projektu / Project Number:	Formát / Paper size:		Měřítko / Scale:		
<b>2024.135</b>	<b>A3</b>		<b>--</b>		
Číslo výkresu / Drawing number:	Označení výkresu / Drawing type:	Revize / Revision:			
<b>D.1.1 - OS</b>	<b>NS-ZTI</b>	<b>00</b>			
Kód výkresu / Code of layout:	Kopie / Copy:				