


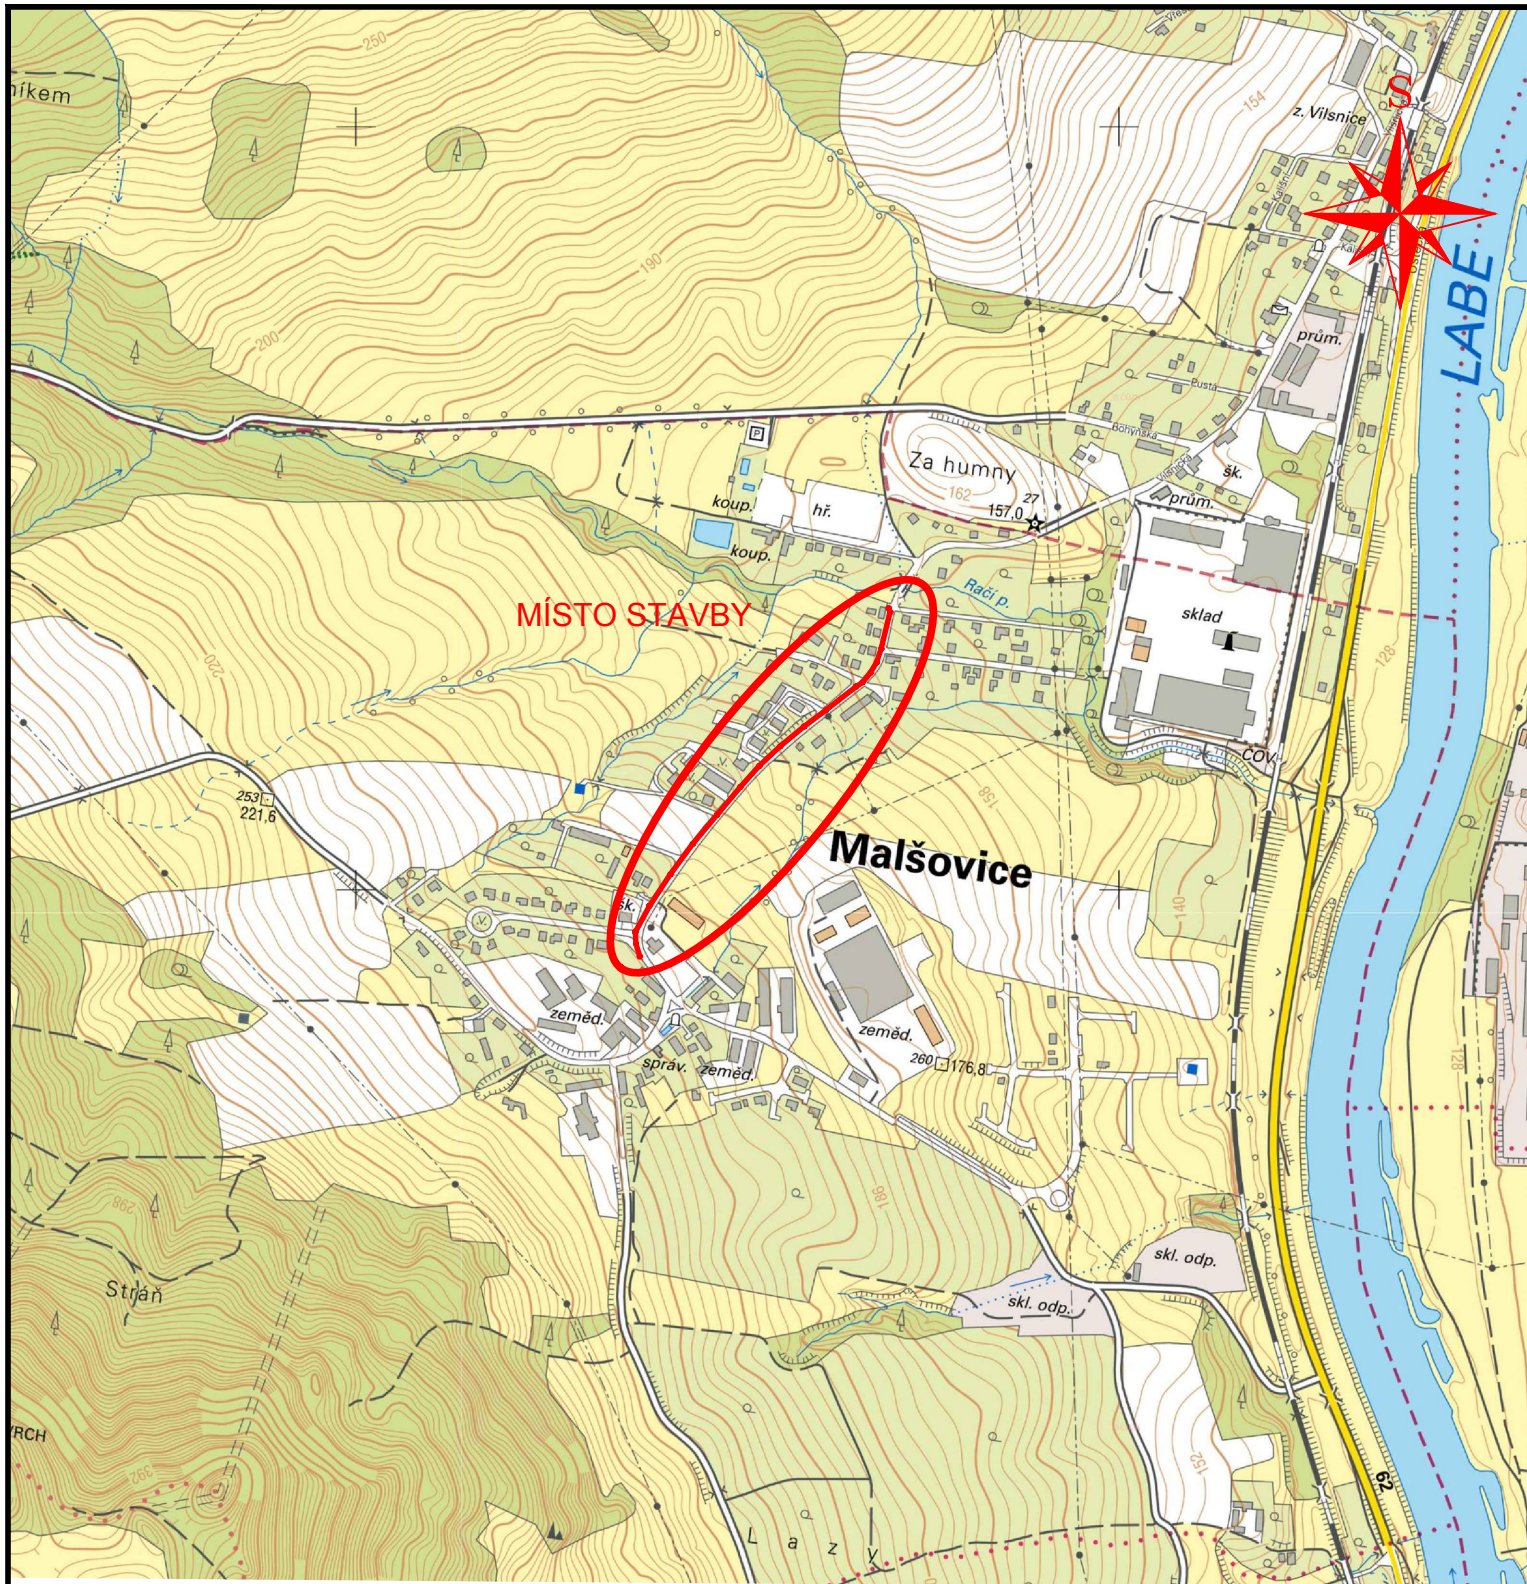

VÝŠKOVÝ SYSTÉM: B.p.v.
 SOUŘADNICOVÝ SYSTÉM: S-JTSK

VÝKRES JE DUŠEVNÍM VLASTNICTVÍM FIRMY B-PROJEKTY TEPLICE S.R.O., BEZ JEJÍHO PÍSEMNÉHO SOHLASU NESMÍ BÝT POUŽIT A KOPIROVÁN TŘETÍ OSOBOU, JÍ PŘEDÁN ČI S NÍM JINAK NAKLÁDÁNO

MĚŘÍTKO	PROJEKTANT	ING.DRVOTA	<i>Drvota</i>	MP	ING. KARÁSEK		DATUM	09/2019
ORIGINÁLU							STUPEŇ PD	DSP/DPS
1:10 000	VYPRACOVAL	ING.DRVOTA	<i>Drvota</i>	TECH.KONTR.	ING.DRVOTA	<i>Drvota</i>	POČ.FORM.A4	1
PROJEKTOVÁ KANCELÁŘ : VODOHOSPODÁŘSKÁ								POŘ.ČÍSLO
 B-PROJEKTY Teplice s. r. o.		ZAKÁZKA : OPRAVA SILNICE III/25380 V MALŠOVICÍCH						C.1
		ČÁST : OPRAVA DEŠŤOVÉ KANALIZACE						
		OBSAH : SITUAČNÍ VÝKRES						
		ŠIRŠÍCH VZTAHŮ						ČÍSLO ZAKÁZKY : 5360
OBJEDNATEL : SÚS ÚK DUBÍ		VO-5-10899						