


ZPEVNĚNÝ ODVODŇOVACÍ ŽLAB

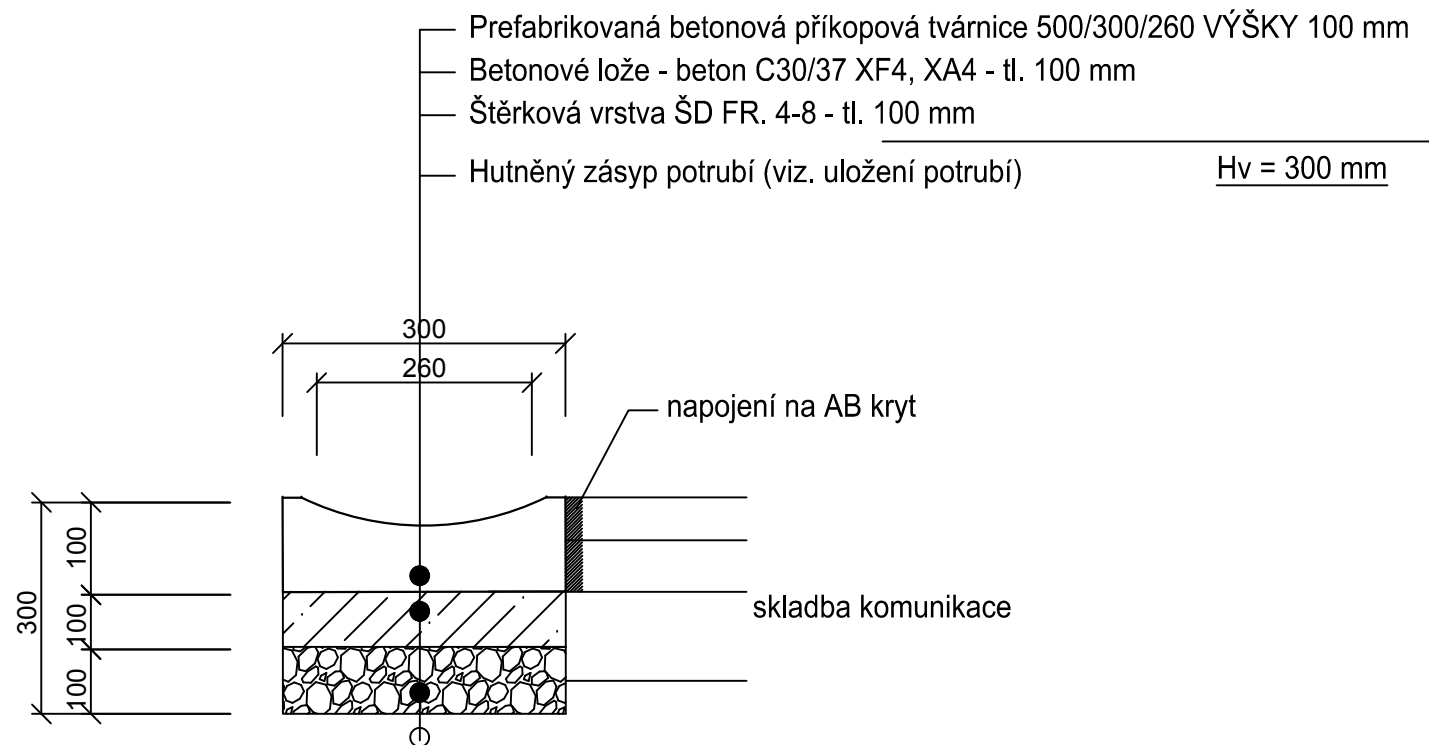

Poznámka:

1. Příčné spáry utěsnit CM
2. Po 8-12 m provést dilatační spáry těsněné zálivkou
3. Styk s AB krytem zajistit adhézním nátěrem a zálivkou
4. Dílce jsou vyrobeny na jedné straně s perem, na druhé s polodrážkou

Označení:	Délka:	Plocha:
OŽ-1	15,9 m	4,8 m2
OŽ-2	20,9 m	6,3 m2
OŽ-3	18,9 m	5,7 m2
OŽ-4	30,9 m	9,3 m2

POZNÁMKA:

1. OBNOVA LINIOVÉHO ODVODNĚNÍ BUDE PROVEDENA V MÍSTĚ OSAZENÍ NOVÉ UV V MÍSTĚ STÁVAJÍCÍHO LINIOVÉHO ODVODNĚNÍ – 5 KS
2. CELKOVÁ DĚLKA OBNOVY LINIOVÉHO PODÉLNÉHO ODVODNĚNÍ BUDE 7,5 m

VÝŠKOVÝ SYSTÉM: B.p.v.
SOUŘADNICOVÝ SYSTÉM: S-JTSK

VÝKRES JE DUŠEVNÍM VLASTNICTVÍM FIRMY B-PROJEKTY TEPLICE S.R.O., BEZ JEJÍHO PÍSEMNÉHO SOHLASU NESMÍ BÝT POUŽIT A KOPÍROVÁN TŘETÍ OSOBOU, JÍ PŘEDÁN ČI S NÍM JINAK NAKLÁDÁNO

MĚŘÍTKO ORIGINÁLU	PROJEKTANT	ING.DRVOTA	Drvota	MP	ING. KARÁSEK	DATUM	09/2019
1:10	VYPRACOVAL	ING.DRVOTA	Drvota	TECH.KONTR.	ING.DRVOTA	STUPEŇ PD	DSP/DPS
POČ.FORM.A4							2
PROJEKTOVÁ KANCELÁŘ : VODOHOSPODÁŘSKÁ							POŘ.ČÍSLO
 B-PROJEKTY Teplice s.r.o.		ZAKÁZKA : OPRAVA SILNICE III/25380 V MALŠOVICÍCH					D.10
		ČÁST : OPRAVA DEŠŤOVÉ KANALIZACE					
		OBSAH : VZOROVÝ VÝKRES					ČÍSLO ZAKÁZKY : 5360
		LINIOVÉHO PODÉLNÉHO ŽLABU					
OBJEDNATEL : SÚS ÚK DUBÍ		VO-5-10912					