


VZOROVÝ ŘEZ ULOŽENÍ POTRUBÍ

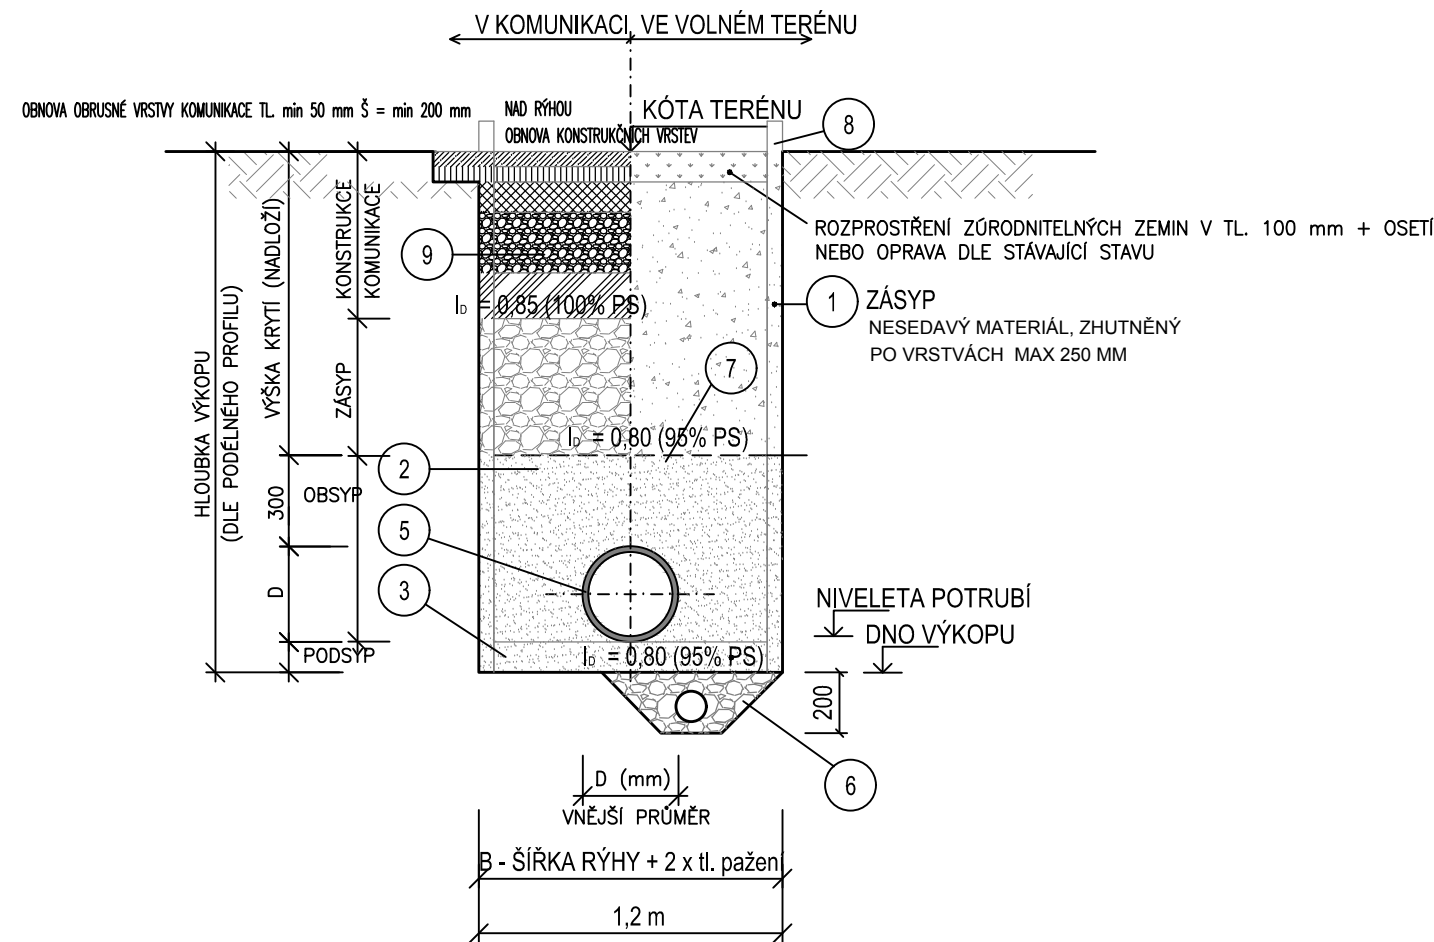

LEGENDA:

1.	ZHUTNĚNÝ ZÁSYP RÝHY	I_0 pro nesoudržné materiály PS pro soudržné materiály
2.	OBSYP (boční a krycí)	
3.	PODSYP (LOŽE) ROZNÁŠECÍ ÚHEL - 120°	
5.	KANALIZAČNÍ POTRUBÍ PP KORUGOVANÉ SN10, HRDLOVÉ, DÉLKA TRUB 6,0 m	ŠTĚRKOPÍSKOVÉ LOŽE, FR. 0-11 mm, HUTNĚNÁ DLE POKYNŮ VÝROBCE POTRUBÍ
6.	ODVODŇOVACÍ RÝHA A DRENÁŽNÍ PVC DN100, ŠTĚRK FR. 8-16 mm	
7.	VÝSTRAŽNÁ FÓLIE ŠEDÉ BARVY	
8.	OD 1,2 m HLOUBKY PAŽENÍ PŘÍLOŽNÉ OD 5m HLOUBKY ZÁTAŽNÉ	
9.	KONSTRUKCE KOMUNIKACE	

POZNÁMKA:

A = výška lože (podsyp)

– A = 100 mm, A = 150 mm při skalnatém podloží

B = šířka rýhy se řídí dle ČSN EN 1610m případně ČSN EN 805

– B = DN300 A MENŠÍ – MIN. 0,8 m

– PŘI HLOUBCE VÝKOPU VĚTŠÍ NEŽ 1,75m A MENŠÍ NEŽ 4m – MIN. 0,9 m

– PŘI HLOUBCE VĚTŠÍ NEŽ 4 m – MIN. 1,0 m

C = výška krycího obsypu nad horním okrajem trouby

– C = 300 mm nad dříkem trouby = doporučení výrobce

POZNÁMKA:

- PŘI SOUBĚHU SÍTÍ SE NEJMENŠÍ DOVOLENÉ VZDÁLENOSTI SÍTÍ ŘÍDÍ DLE ČSN 73 6005
- VÝSTRAŽNÉ FÓLIE K IDENTIFIKACI PODZEMNÍCH VEDENÍ TECHNICKÉHO VYBAVENÍ DLE 73 6006
- NEJMENŠÍ ŠÍŘKA RÝHY SE ŘÍDÍ DLE ČSN EN 1610
- DO 1,3 m NEPAŽENÝ VÝKOP, OD 1,3 m HLOUBKY PAŽENÍ PŘÍLOŽNÉ OD 5m HLOUBKY ZÁTAŽNÉ
- ODVODŇOVANÍ RÝHA S DRENÁŽNÍM POTRUBÍ SE ZŘIZUJE V PŘÍPADĚ VÝSKYTU VODY VE VÝKOPU

VÝŠKOVÝ SYSTÉM:

B.p.v.

SOUŘADNICOVÝ SYSTÉM:

S-JTSK

VÝKRES JE DUŠEVNÍM VLASTNICTVÍM FIRMY B-PROJEKTY TEPLICE S.R.O., BEZ JEJÍHO PÍSEMNÉHO SOHLASU NESMÍ BÝT POUŽIT A KOPÍROVÁN TŘETÍ OSOBOU, JÍ PŘEDÁN ČI S NÍM JINAK NAKLÁDÁNO

MĚŘÍTKO ORIGINÁLU 1:20	PROJEKTANT	ING.DRVOTA	<i>Drvota</i>	MP	ING. KARÁSEK		DATUM	09/2019
							STUPEŇ PD	DSP/DPS
	VYPRACOVAL	ING.DRVOTA	<i>Drvota</i>	TECH.KONTR.	ING.DRVOTA	<i>Drvota</i>	POČ.FORM.A4	2
PROJEKTOVÁ KANCELÁŘ : VODOHOSPODÁŘSKÁ								POŘ.ČÍSLO
 B-PROJEKTY Teplice s. r. o.		ZAKÁZKA : OPRAVA SILNICE III/25380 V MALŠOVICÍCH						D.3
		ČÁST : OPRAVA DEŠŤOVÉ KANALIZACE						
		OBSAH : VZOROVÝ ŘEZ ULOŽENÍ POTRUBÍ						ČÍSLO ZAKÁZKY : 5360
OBJEDNATEL : SÚS ÚK DUBÍ								VO-5-10905