


- NEJEDNOU SOUČÁSTÍ TOHOTO
- PŘED PROVÁZENÍM DOKONČENÍ
- PODROBNOSTI PROVÁZENÍ, O
- VEŠKERÉ ROZMĚRY JEDNOTLIVÝ
- MEZI JEDNOTLIVÝMI STAVBA
- VEŠKERÉ NEJASNOSTI ČI PŘE
- NOVÉ ZJISTĚNÍ OKOLNOSTI,
- LIKVIDACE VEŠKERÝCH ODPAD
- VEŠKERÉ PRÁCE MOHOU PRO
- TATO DOKUMENTACE NENÍ U

LEGE

- ZELEZ. STUP
- BETON
- ZDIVO
- ZDIVO
- NENOSN
- SENDV
- TEPELN
- TEPELN
- NÁSYP
- PŮVO
- HYDRO
- POZN. VÝŠKY OTVOR

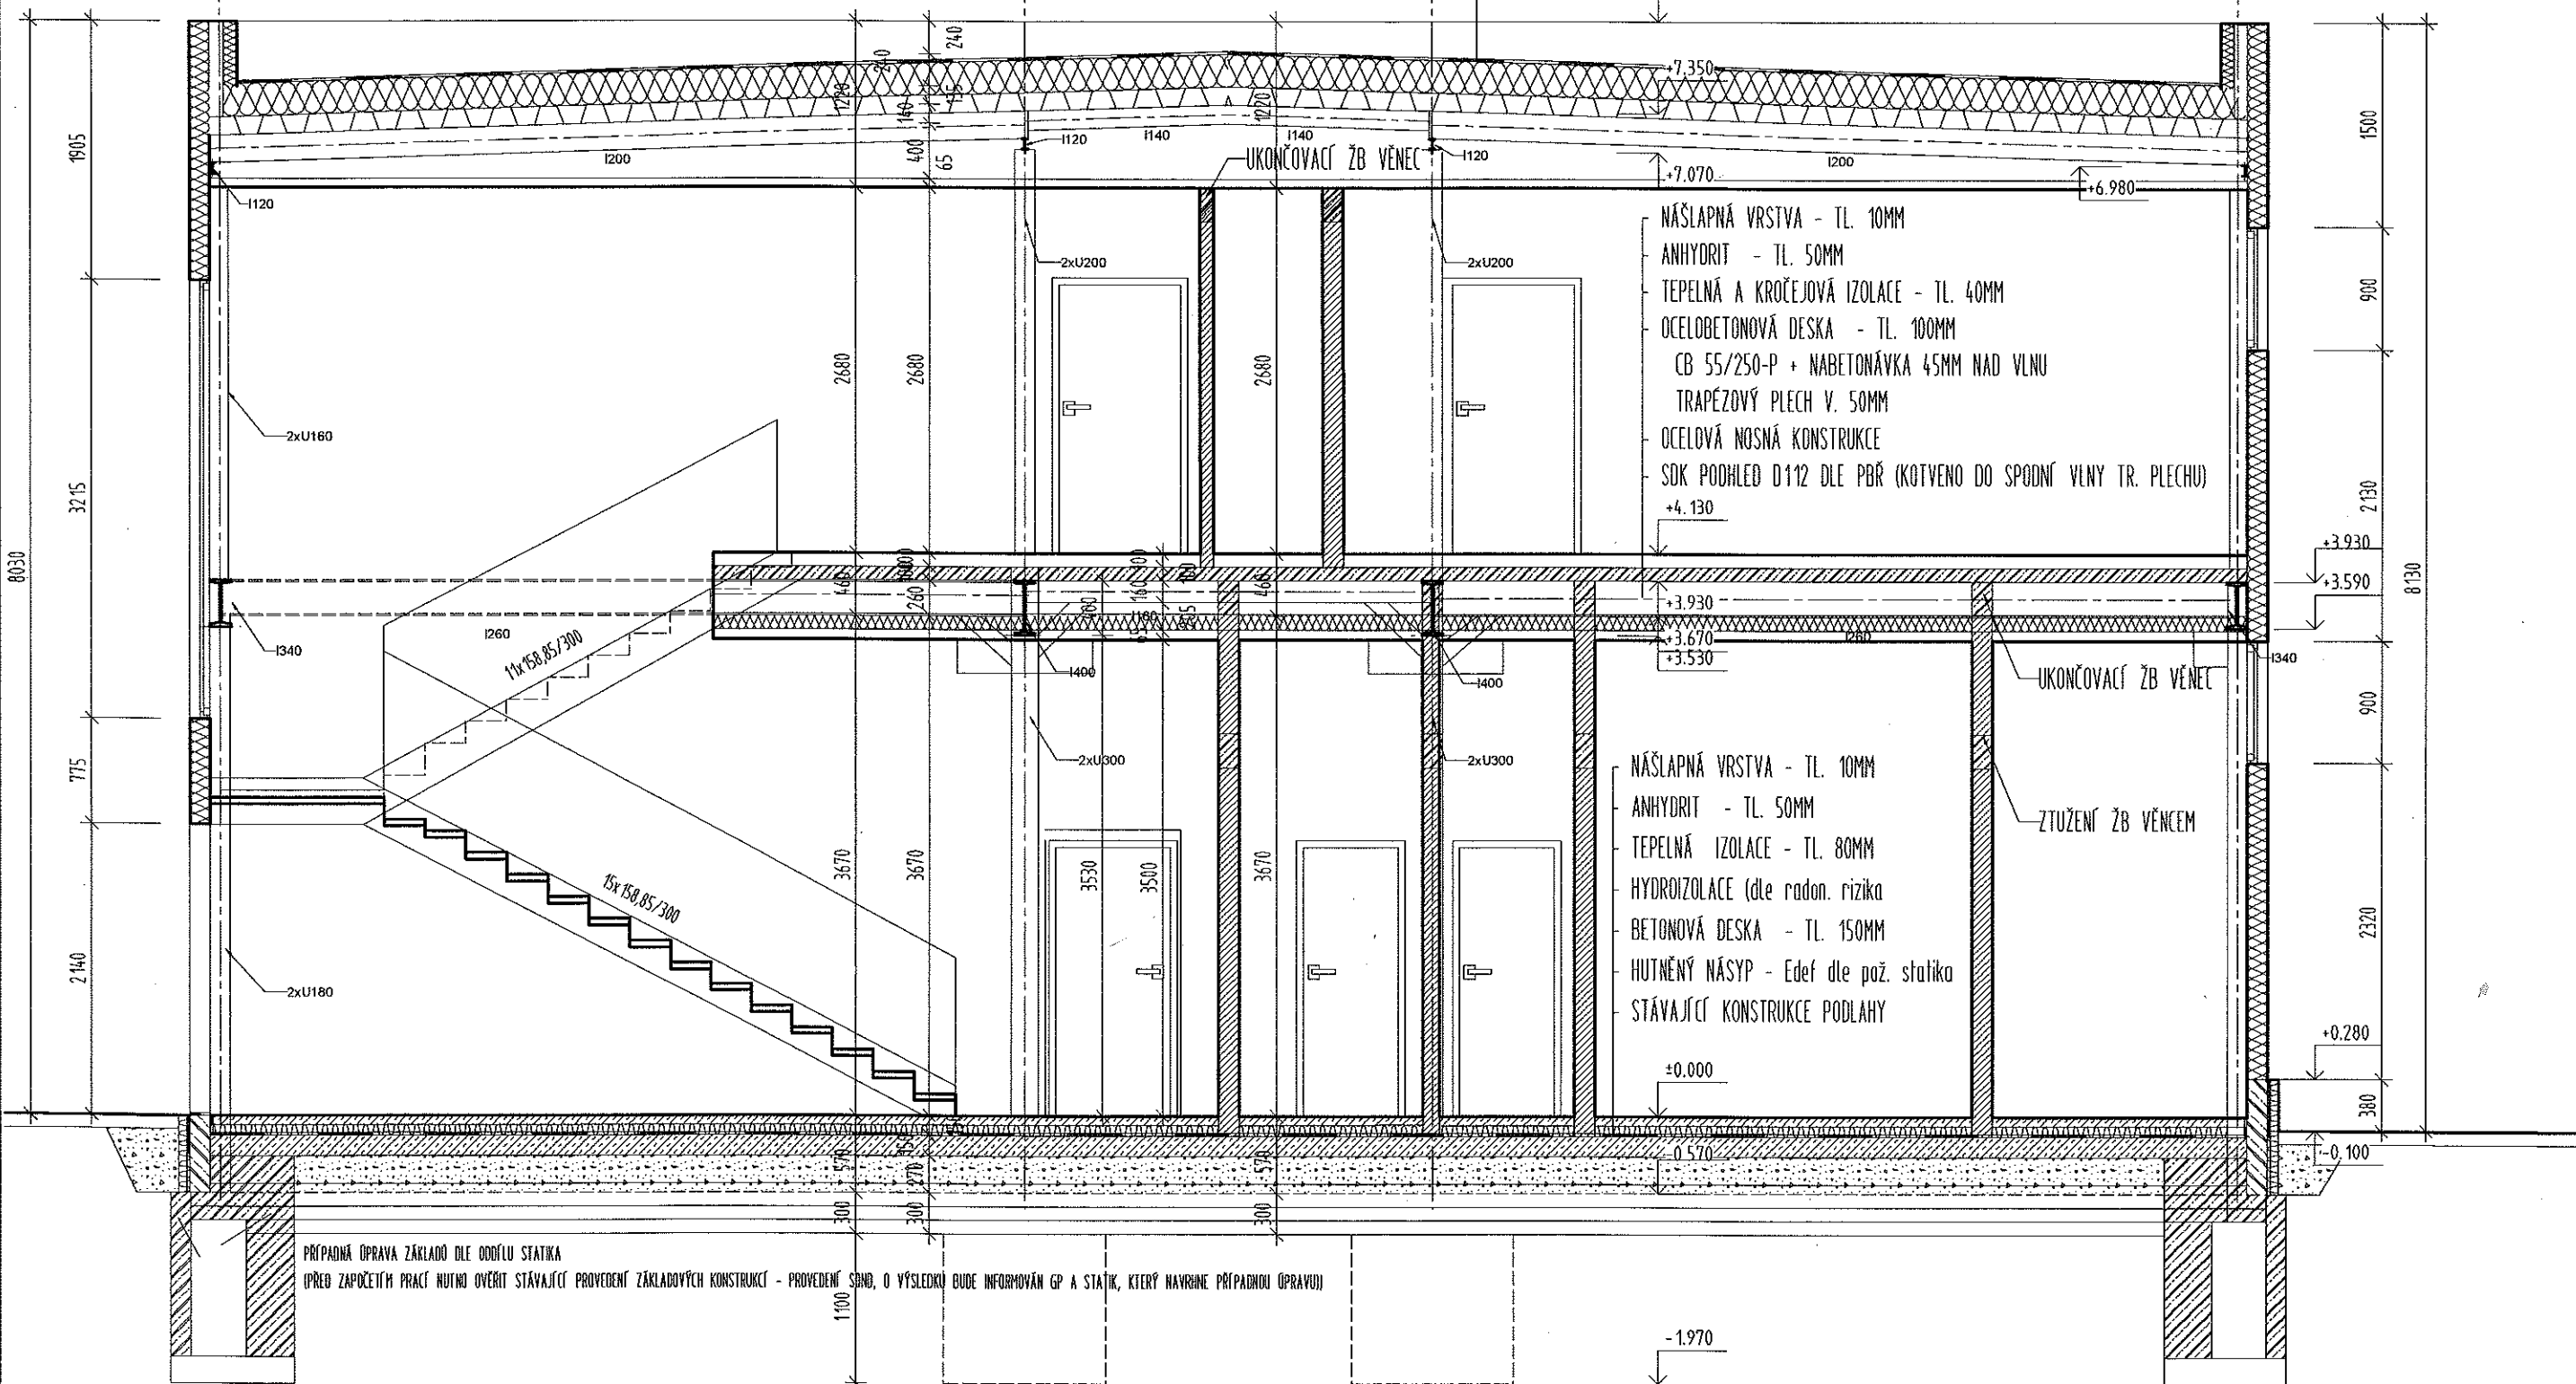

VÝKRESU JE TECHNICKÁ ZPRÁVA, VČETNĚ TECHNICKÝCH ZPRÁV VŠECH OSTATNÍCH PROFESÍ. VEŠKERÉ ROZMĚRY NUTNO OVĚŘIT NA STAVBĚ DLE SKUTEČNÉHO PROVEDENÍ.

PRÁCE PŘI STAVBĚ JE NUTNÁ KONTROLA PROVEDENÍ VEŠKERÝCH PROSTUPŮ A OSÁZENÍ CHRÁNEK DLE POŽADAVKŮ JEDNOTLIVÝCH PROFESÍ.

SAZOVÁNÍ KOMPLETAČNÍCH KONSTRUKCÍ A DETAILŮ NÁVZÁMNOSTI NUTNO KONZULTOVAT S INVESTOREM A PROJEKTANTEM. TAKÉŽ VEŠKEROU DÍLENSKOU DOKUMENTACI DÍLČÍCH ČÁSTÍ STAVBY NUTNO NECHAT DOUSOULASIT PROJEKTANTEM.

VÝROBKŮ PŘED JEJICH VÝROBU OVĚŘIT NA STAVBĚ DLE SKUTEČNÉHO PROVEDENÍ. VEŠKEROU DÍLENSKOU DOKUMENTACI DÍLČÍCH ČÁSTÍ STAVBY NUTNO NECHAT DOUSOULASIT ARCHITEKTEM.

PRACOVNÍ PROCESY NUTNO DODRŽOVAT TECHNOLOGICKÉ PŘESTÁVKY STANOVENÉ PŘÍSLUŠNÝMI ČSN A PŘEDPISY VÝROBCŮ JEDNOTLIVÝCH MATERIÁLŮ.

PADNÉ ZMĚNY OPROTÍ TOMUTO PROJEKTU NUTNO KONZULTOVAT S ARCHITEKTEM A PROJEKTANTEM. PŘI STAVEBNÍCH PRÁCÍCH BUDE DOBRŽOVÁNA OCHRANA OKOLNÍCH OBJEKTŮ PŘED NEPŘÍZNIVÝMI ÚČINKY HLUKU A VIBRACÍ.

PRÁCE, KTERÉ MOKOU OVLIVNIT NAVRHOVANÉ KONSTRUKČNÍ STATICKÉ ŘEŠENÍ A DÁLE VEŠKERÉ NEJASNOSTI PŘI ZAHÁJENÍ JEDNOTLIVÝCH ETAP STAVEBNÍCH PRÁCÍ NUTNO KONZULTOVAT A DOUSOULASIT S PROJEKTANTEM NEBO STATIKEM STAVBY.

STAVBY BUDE PROVEDENA V SOULADU S POŽADAVKY UVEDENÝMI V TZ A VEŠKERÝMI VYJÁDŘENÍMI K SP. PŘI PROVÁDĚNÍ PRÁCÍ NUTNO DODRŽOVAT BOZP DLE VYHLÁŠKY 324/90SB. VČ. JEJÍCH NOVELIZACÍ A SOUVISEJÍCÍCH PŘEDPISŮ.

PŘED POUŽITÍM PRACOVNÍCI A FIRMY S POTŘEBNOU ZPŮSOBILOSTÍ K DANÝM PRÁCÍM. POUŽITÉ MATERIÁLY A TECHNOLOGIE VYUŽÍVAT V SOULADU S NÁVODEM NEBOTECHNICKÝM LISTEM VÝROBKU.

ČENA PRO PROVEDENÍ STAVBY

SEZNAM MATERIÁLU:

BETONOVÉ KONSTRUKCE
A ZPŮSOB VYZTUŽENÍ VIZ. ODŮL STATIKA)

VE KONSTRUKCE, BETONOVÉ MAZANINY

ROTHERM / HELUZ 40 P+D

ROTHERM / HELUZ 25 P+D

ROTHERM / HELUZ 11,5 AKU, 8 P+D

OVÝ PANEL S JÁDREM Z MIN. VATY/IPN

IZOLACE (MINERÁLNÍ VATA - ORSIL)

IZOLACE (EPS, XPS)

HUTNĚNÉ LOŽE

ZEMINA

OLACE, POJISTNÁ IZOLACE, PAROZÁBRANA

PRO DVEŘE NUTNO UPRAVIT DLE POŽADAVKŮ VYBRANÉHO VÝROBCE

kodýtek
Ing. arch. J. KODÝTEK
Dr. Moravské 1101
530 08 HRADEC KRÁLOVÉ B

tel: 604 55 64 25


SAP
SDRUŽENÍ ARCHITEKTŮ A PROJEKTANTŮ

tel: 49 57 15 442

ING. ARCH. STANISLAV NOVOTNÝ
NA KUCHYŇCE 1316
503 46 TŘEBECHOVACE P.O.
arch.stanislav@seznam.cz
IČO 10469300

PROJEKTOVÁ KANCELÁŘ NOVOTNÝ

tel: 603 23 19 49

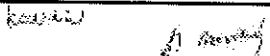Odpověď. projektant stavby:	Ing. arch. Jiří Kodýtek Ing. arch. Stanislav Novotný		Číslo paré: 	
Navrhl a vypracoval:	Ing. Jiří Beránek			
Investor:	TS HK, Na Brně 362, Hradec Králové			
Stupeň dokumentace:	Dokumentace ke stavebnímu povolení			
Akce:	AREÁL TS HK - OBJEKT G			Formát: 3x A4
Obsah: ŘEZ A-A' - NAVRHOVANÝ STAV			Měřítko: 1:50	
			Datum: 12/2013	
		Část dok.: F1	Č. výkresu: 04/00	