


DOSAZOVACÍ NÁDRŽ - VÝKRES TVARU

M 1:50

PUDORYS

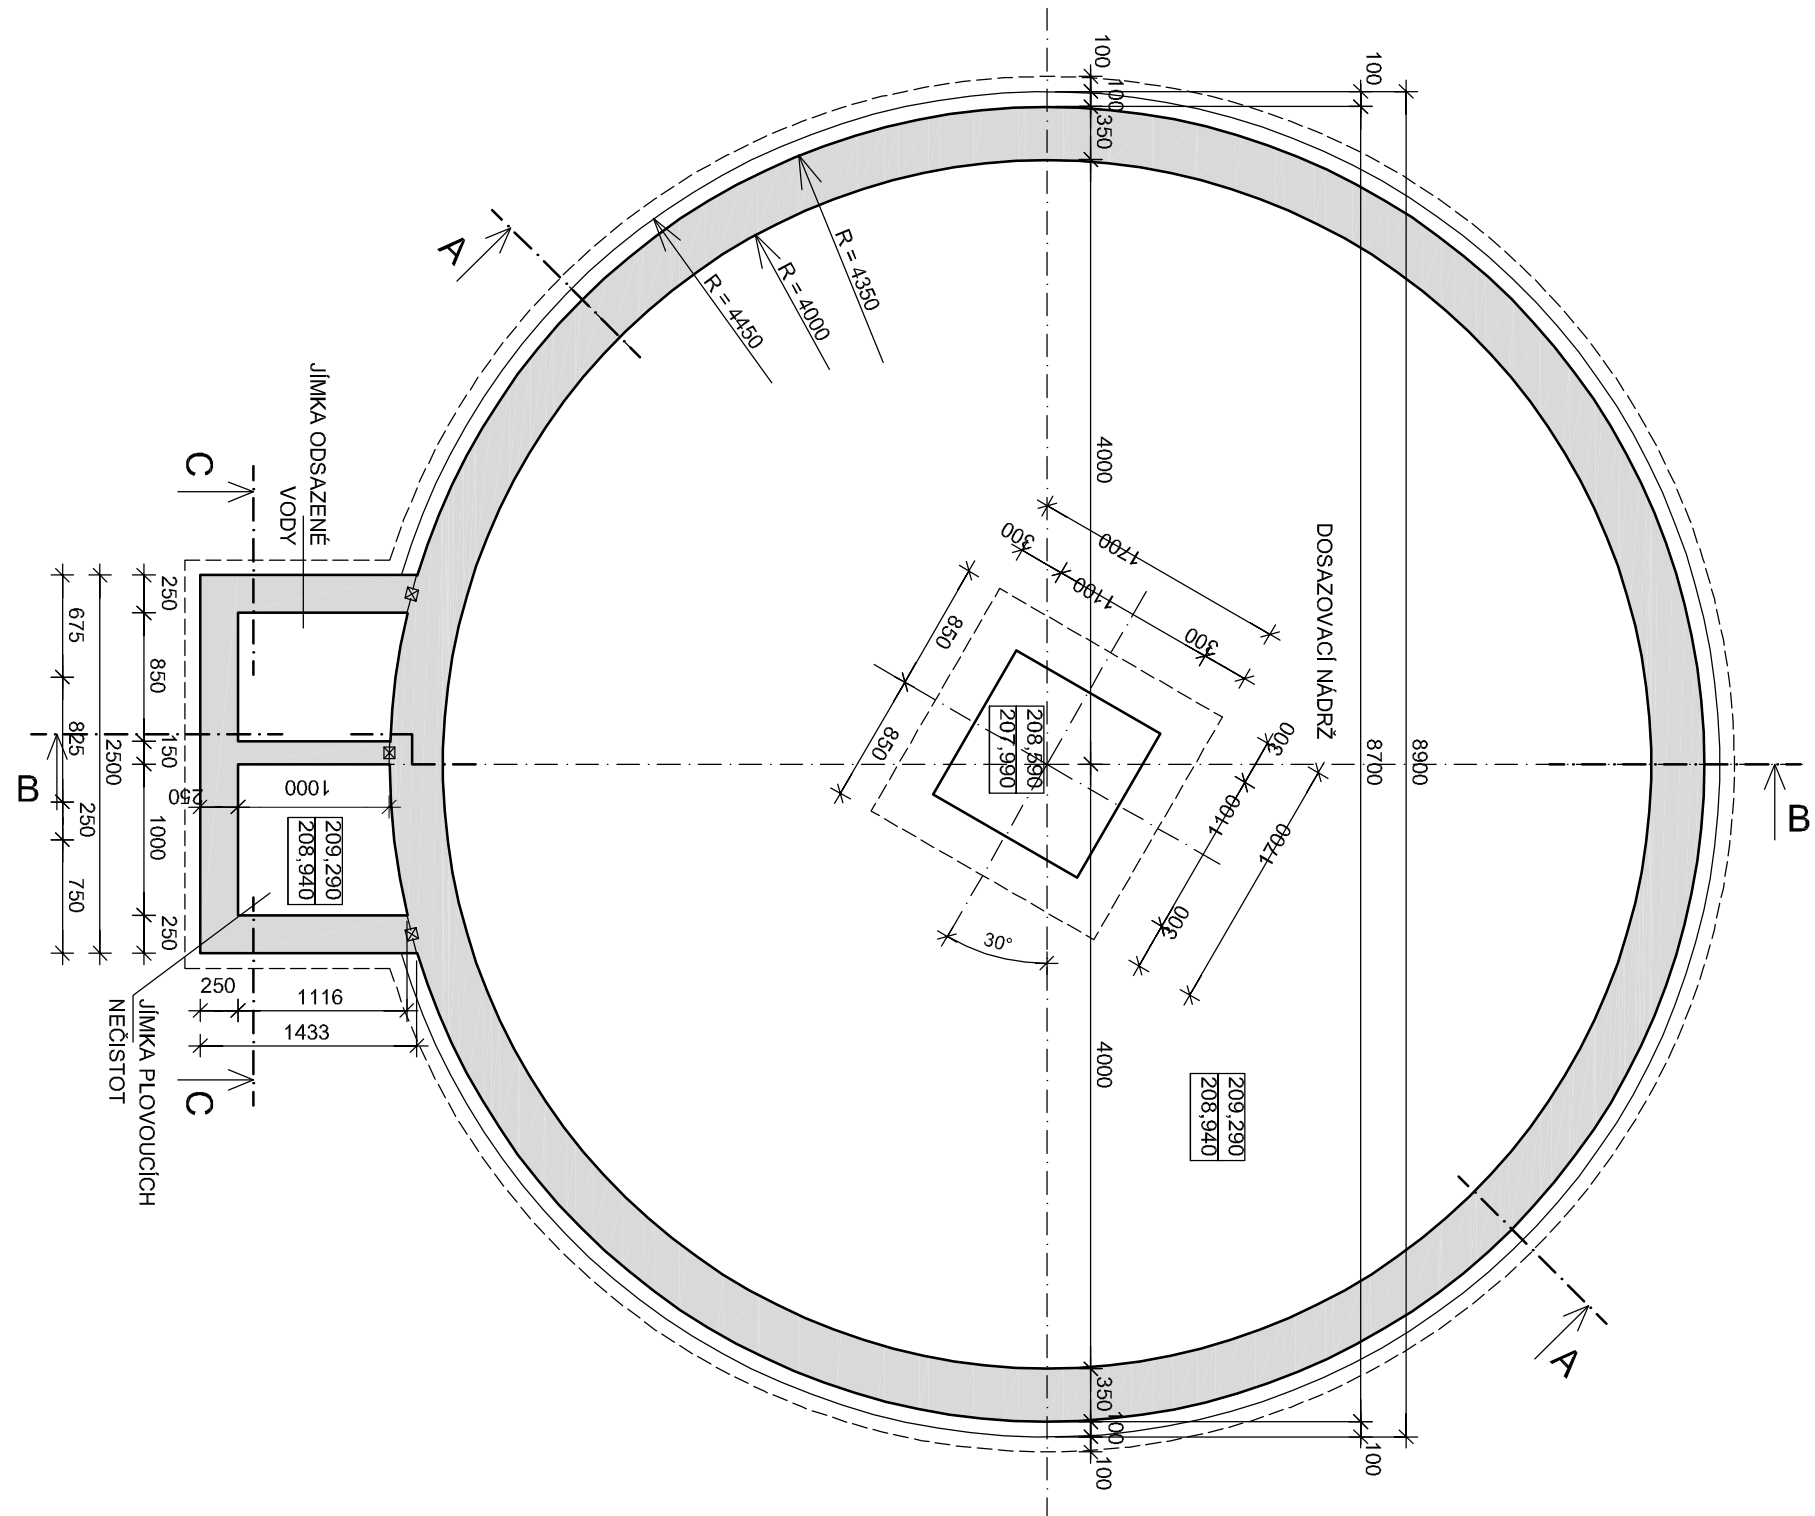


DILATAČNÍ SPÁRY

TĚSNĚNÍ DILATAČNÍCH SPÁRÝ DOČLENO PRUŽNOVÝMI TĚSNICEMI A UKONČOVACÍMI PÁSY.
 TĚSNÍCÍ PÁSY MUSÍ BÝT OSAZENY S MONTÁŽNÍMI PŘEPÝSY (TECHNICKÝ LIST) VÝRODCE.
 PRO FAKCÍ PÁSY VE SPRÁVNÉ POLOZE POUŽÍVAT PŘÍPRAVKY DOPORUČENÉ VÝROBCEM (TF430, MAPINGUJÍ STOKY, ...) A
 PÁSY SPUSŤ SVAŘOVÁNÍM - NE POUŽÍVAT POLŽÍVAT STANDARDNÍ TVAROVKY.
 PRO KOUTY, ROHY, OHYBY, KŘÍŽENÍ, T-M-JOULENÍ POLŽÍVAT STANDARDNÍ TVAROVKY.


POZNÁMKA

PREPŮSTĚNÝ TVAR KONSTRUKCE VIZ. STAVBYENÍ ČÁSTI.
DILATAČNÍ PÁSY, POSTUPNĚNÍ KUSŮ POTRUBÍ, TĚSNÍCÍ PRVKY OSADIT PŘED BETONŽÍ DO BEDŇENÍ
PRACOVNÍ SPÁRY PROVĚST VODOTĚSNĚNÍ
VODOTĚSNĚNOST PRACOVNÍ SPÁRY ZAJISTIT TĚSNÍCIMI PRVKY:
TYP TĚSNÍCÍHO PRVKU - PLECHY S KŘÍŽOVANÝMI POHYBLIVÝMI
DILATAČNÍMI NAPOLNĚNÍ NA SÁCHTY PROVEDENÉ POMOČÍ UKONČOVACÍMI DILATAČNÍMI PÁSY.
KONSTRUKČNÍ DILATAČNÍ PÁSY JSOU VYKÁZÁNY U JEDNOTLIVÝCH KONSTRUKCÍ.


ŘEZ A - A

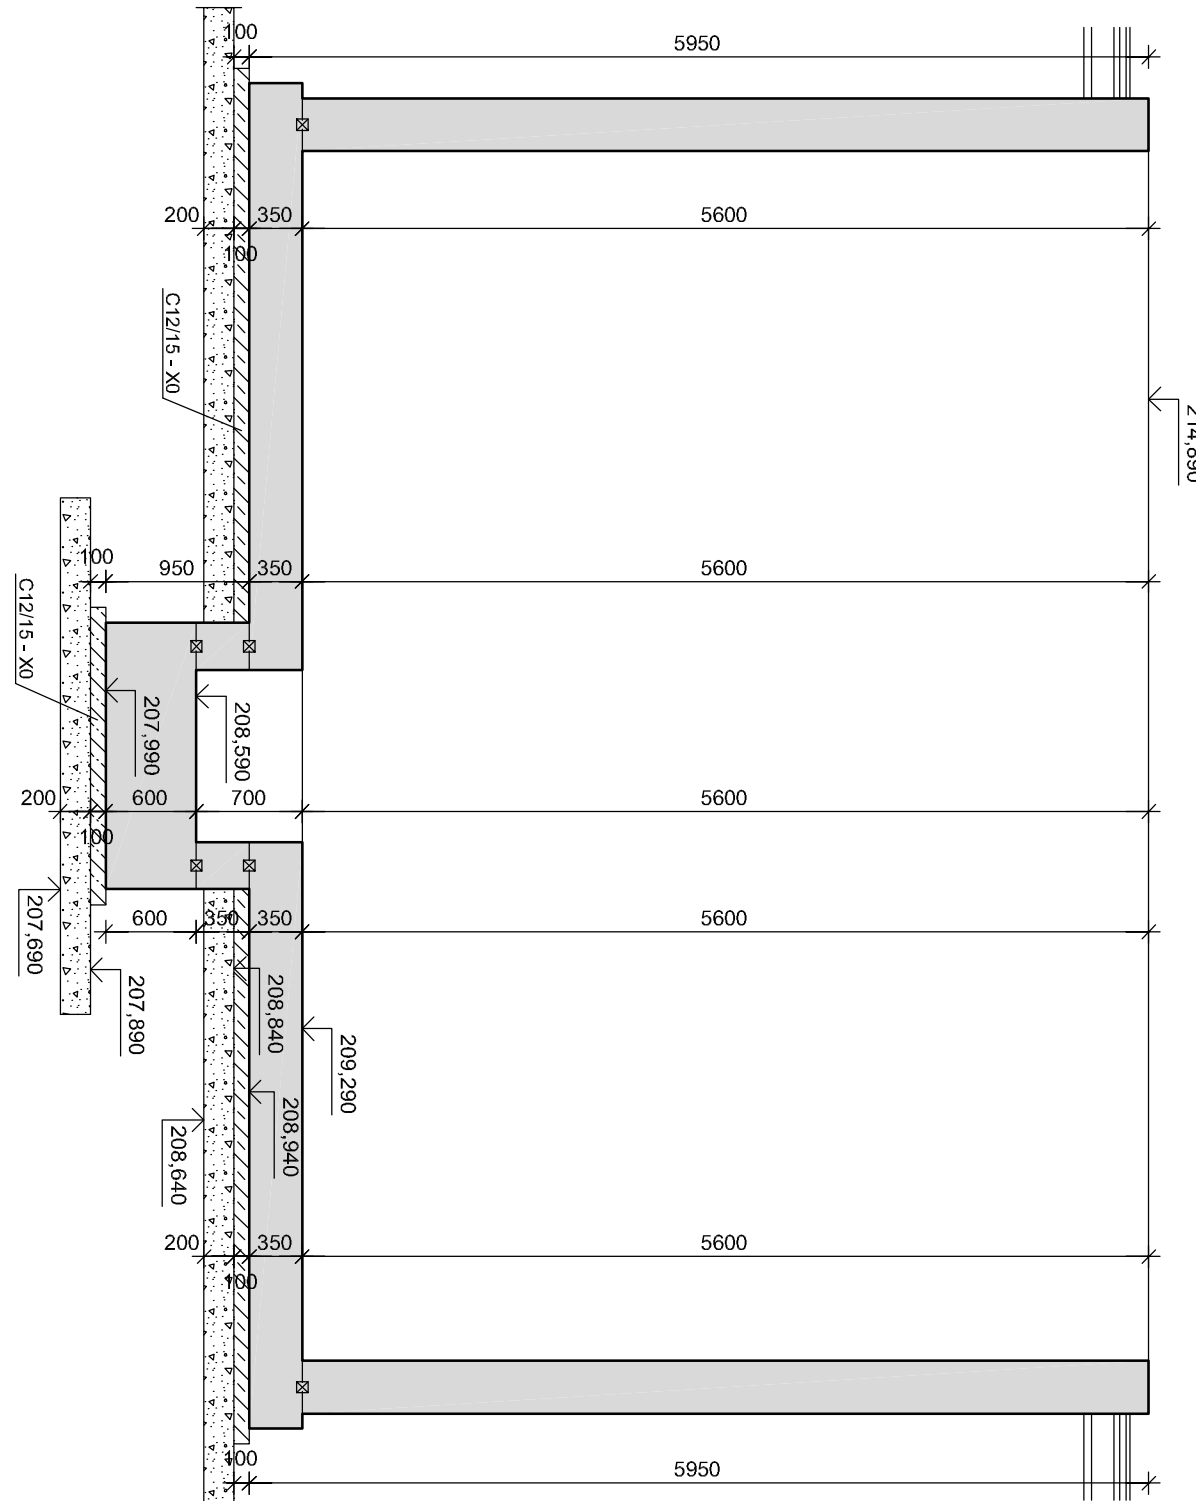

REN C - C

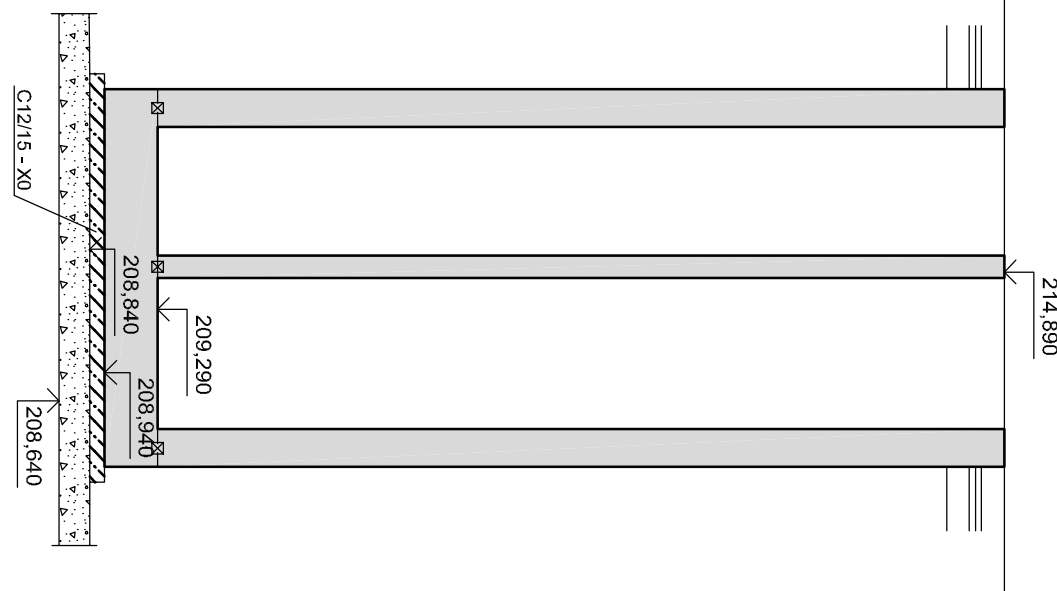

REZ B - B

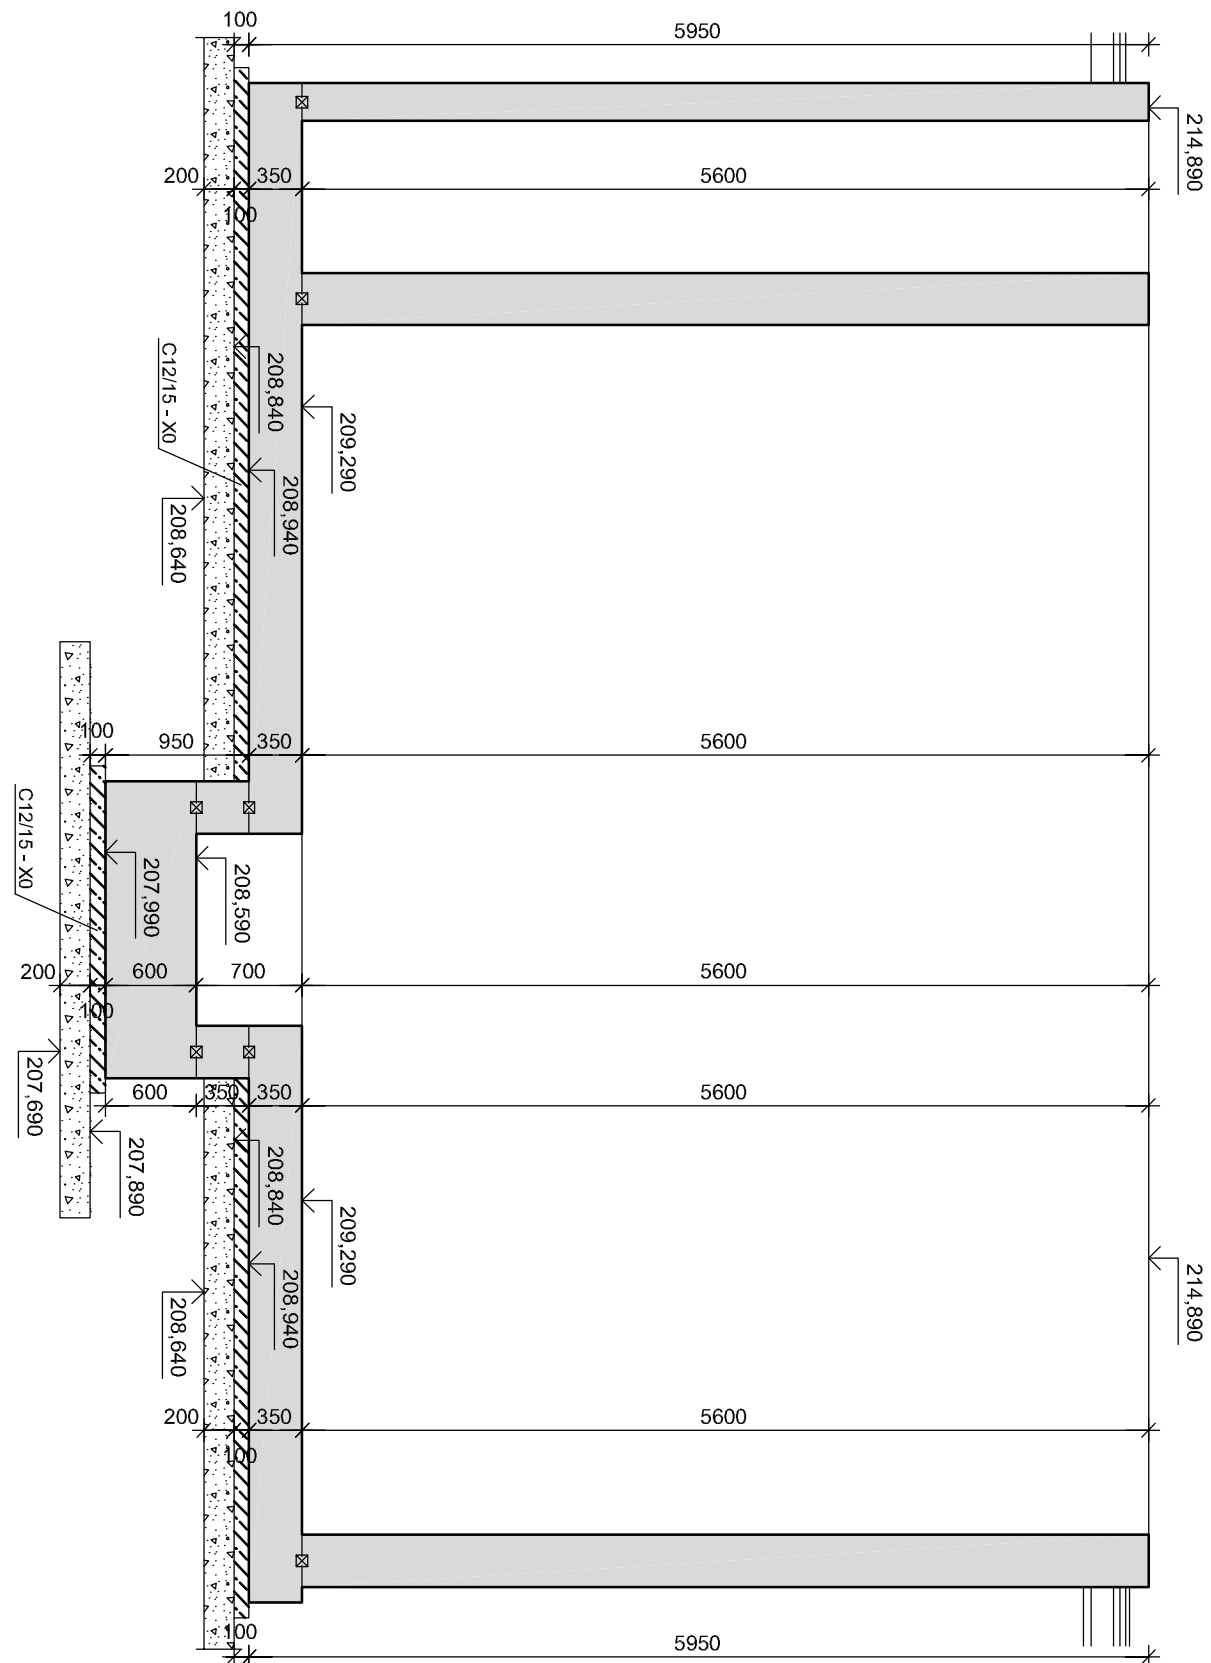

BETON ČSN EN 206-1 C30/37 - XC2, XA2, XF3 Ci 0,20 - Dmax 22 - S3	OCEL B 550B	KOTOVÁNÍ VYTUŽE		PRŮHLIF PROFIL 12. díl. - 1000mm
MAX. VODNÍ SOUDRNITEL BETONU w₁₆ = 0,50 MIN. MNOŽSTVÍ CEMENTU 320 kg/m³ TYP CEMENTU CEM II	KOTOVÁNÍ VYTUŽE	VYTUŽ. KOTOVANÁ III OSOVÝMI ROZMĚRY III		PRŮHLIF PROFIL 12. díl. - 1000mm
MAX. VODNÍ SOUDRNITEL BETONU w₁₆ = 0,50 MIN. MNOŽSTVÍ CEMENTU 320 kg/m³ TYP CEMENTU CEM II	KOTOVÁNÍ VYTUŽE	VYTUŽ. KOTOVANÁ III OSOVÝMI ROZMĚRY III		PRŮHLIF PROFIL 12. díl. - 1000mm

[illegible]

 VODOHOSPODÁŘSKÝ PODNIK a.s. PRÁŽSKÁ 14, 303 02 PRAHA Tel: 377 631 150, eMail: info@vhpz.vodo.hospodaz.cz	INVESTOR:		Mestys Karlštejn Karlštejn 185, 267 18 Karlštejn
	ZPRACOVATEL:	Ing. Kolář	
	PROJEKTANT:	Ing. Kolář	
HLAVNÍ NÁZEV PROJEKTU:		Ing. Vavry	Ing. <i>Nový</i>
ADRESA INTENZIFIKACE ČOV KARLŠTEJN	ČÍSLO ZAKÁZKY:		2016
	DATUM:		10/2018
	POČET LÍSTU:		6/44
	MĚRITKO:		1:50
NÁZEV VÝKRESU: DOSAZOVAČÍ NÁDRŽ - VÝKRES TVARU	ČÍSLO VÝKRESU:		DPS
D.1.2.02			

VÝKRES JE DUŠEVNÍM MAJETKEM VP 2.S. NESMÍ BÝT POUŽIT A KOPÍROVÁN TŘETÍ OSOBOU, JI PŘEDÁN ČI JINAK S NIM NAKLÁDANO BEZ PÍSEMNÉHO POVOLENÍ VP 2.S.