



OCELOVÁ LÁVKA

A-A M 1:50

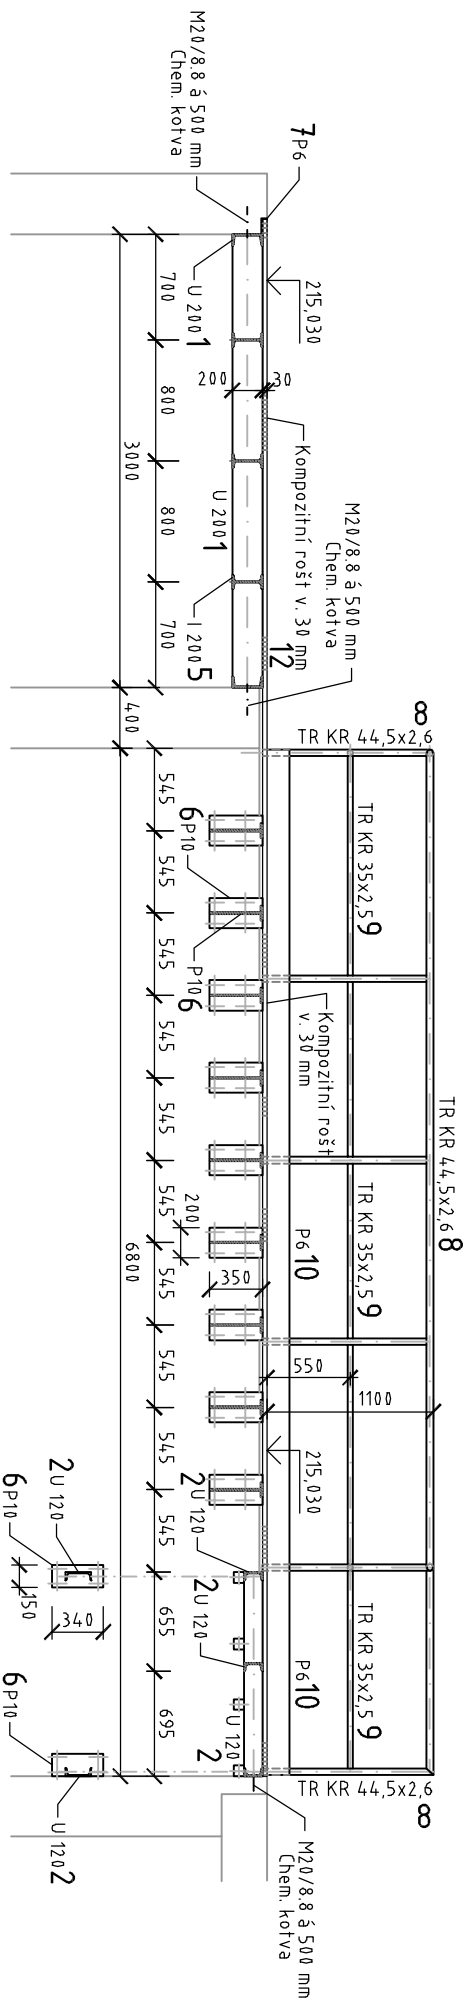

C-C M 1:20

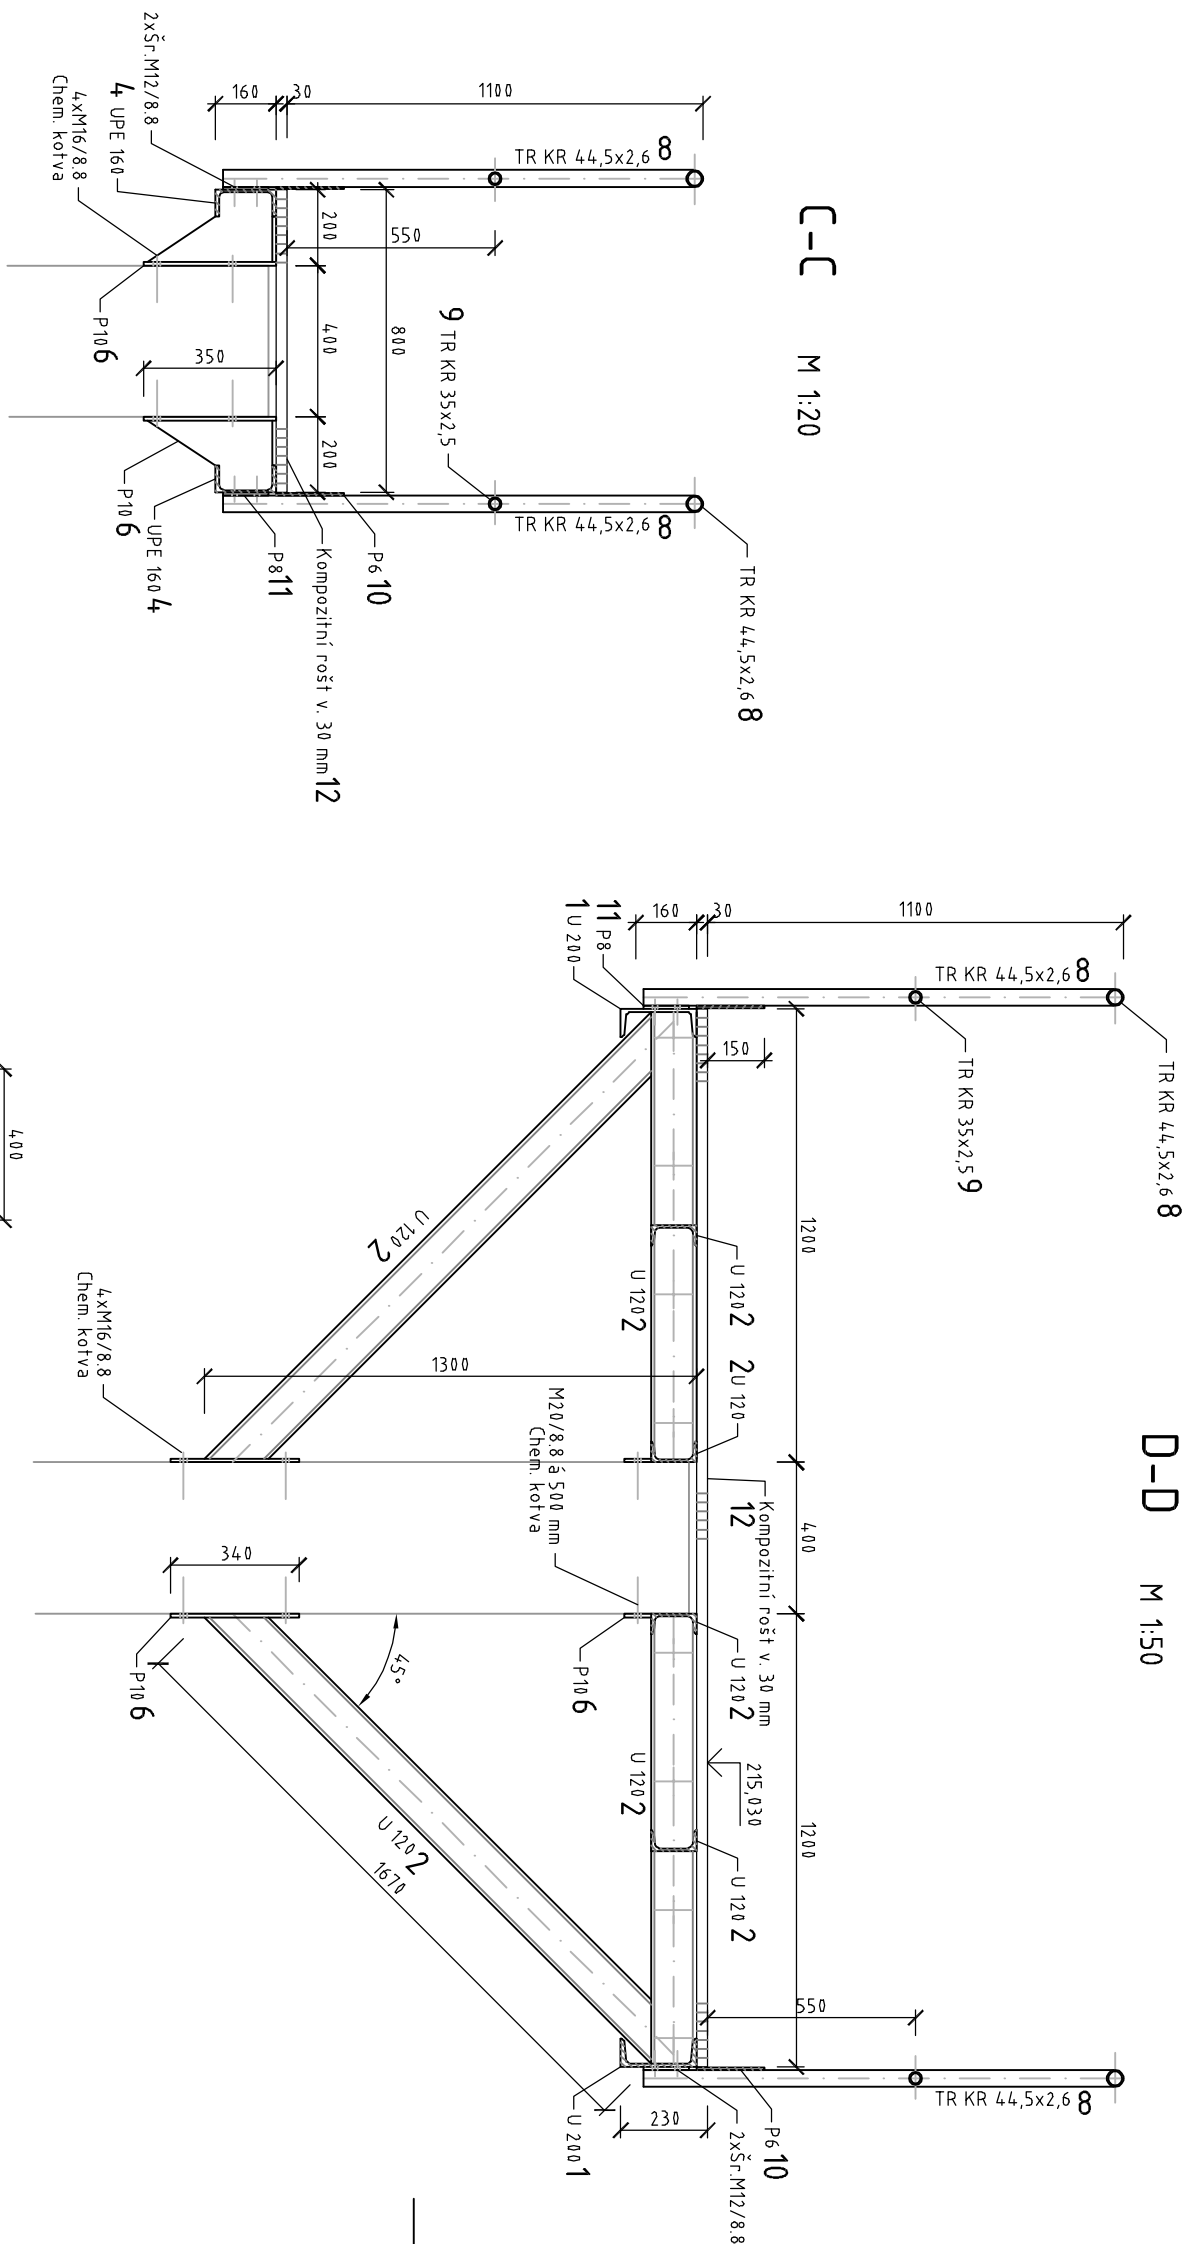


D-D M 1:50


M 1:50

PŮDORYS KONSTRUKCE M 1:50

M 1:50

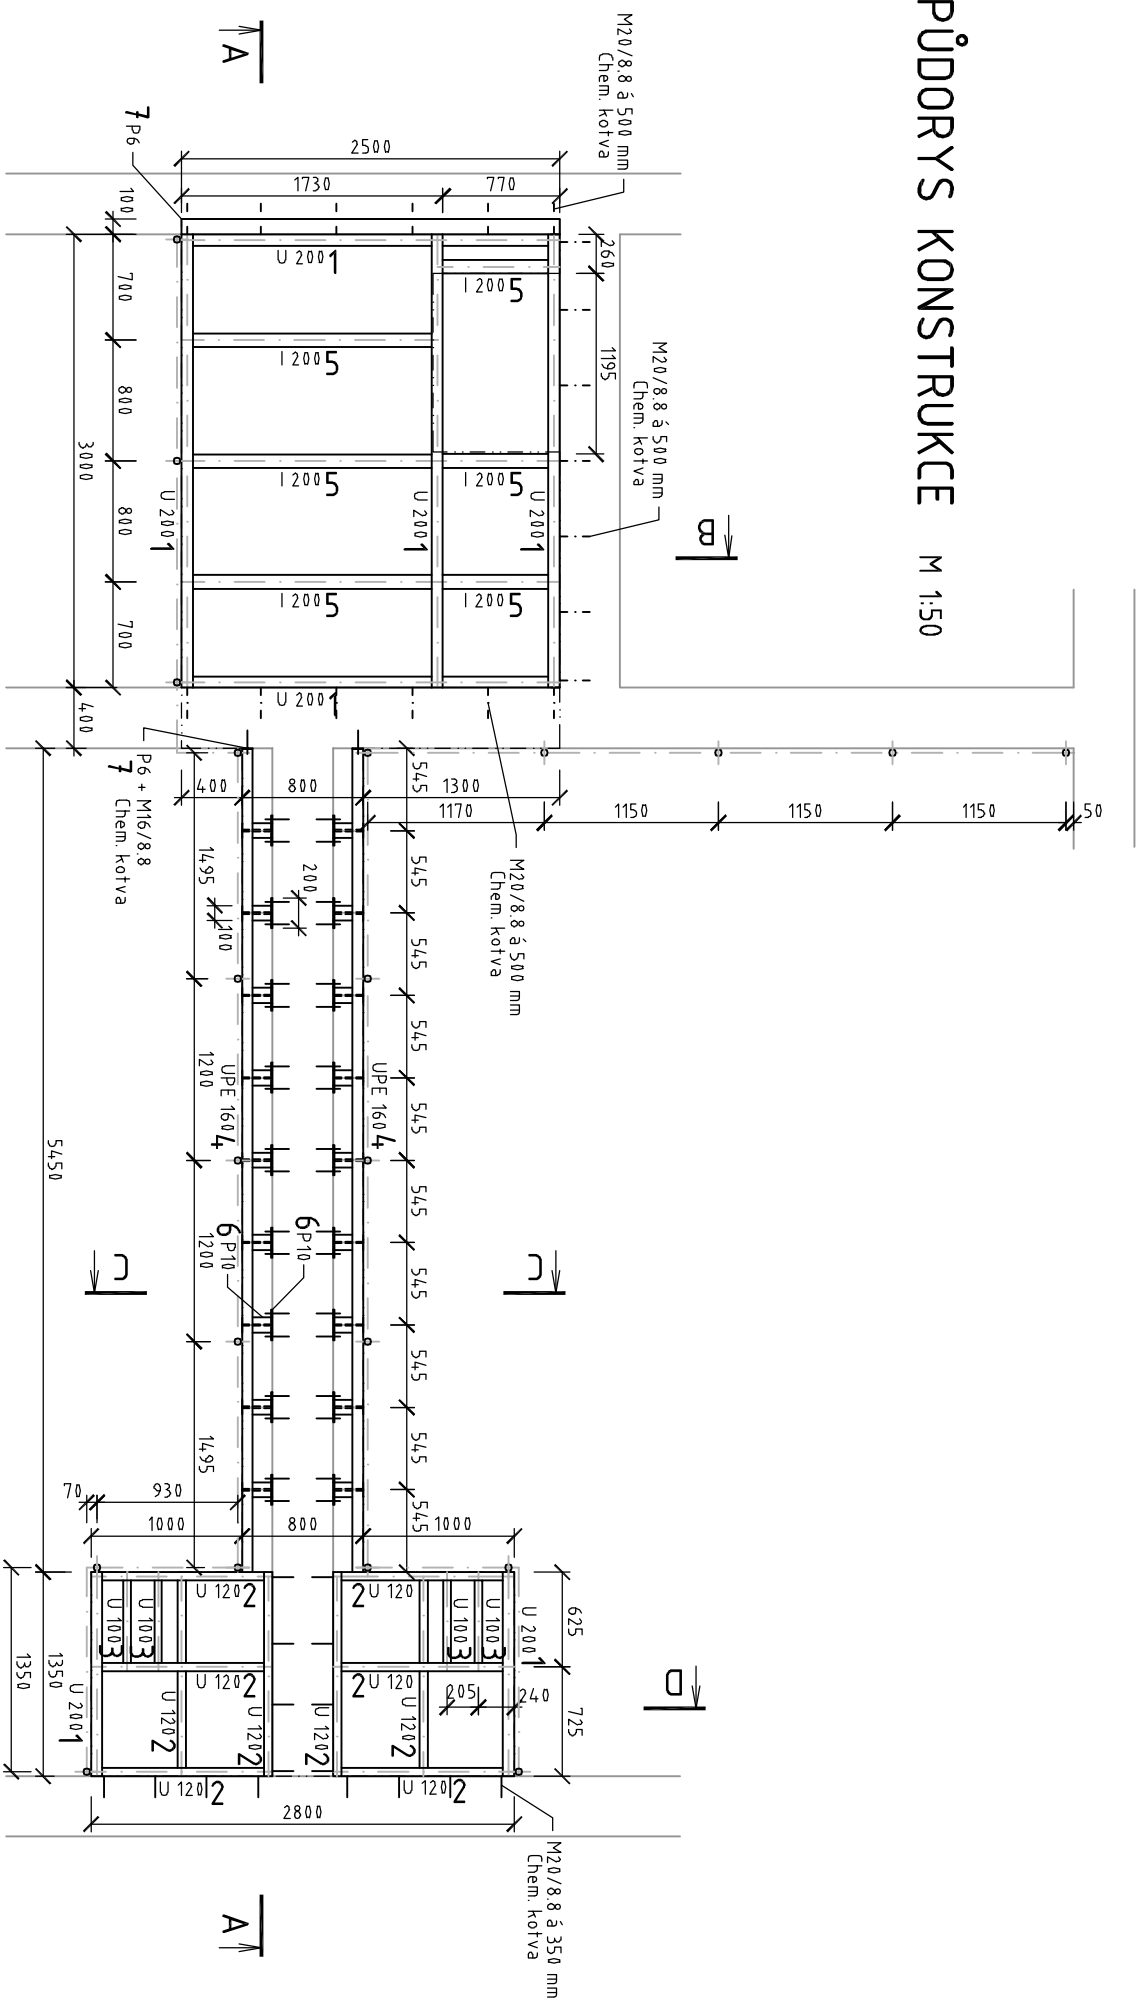

B-B M 1:20

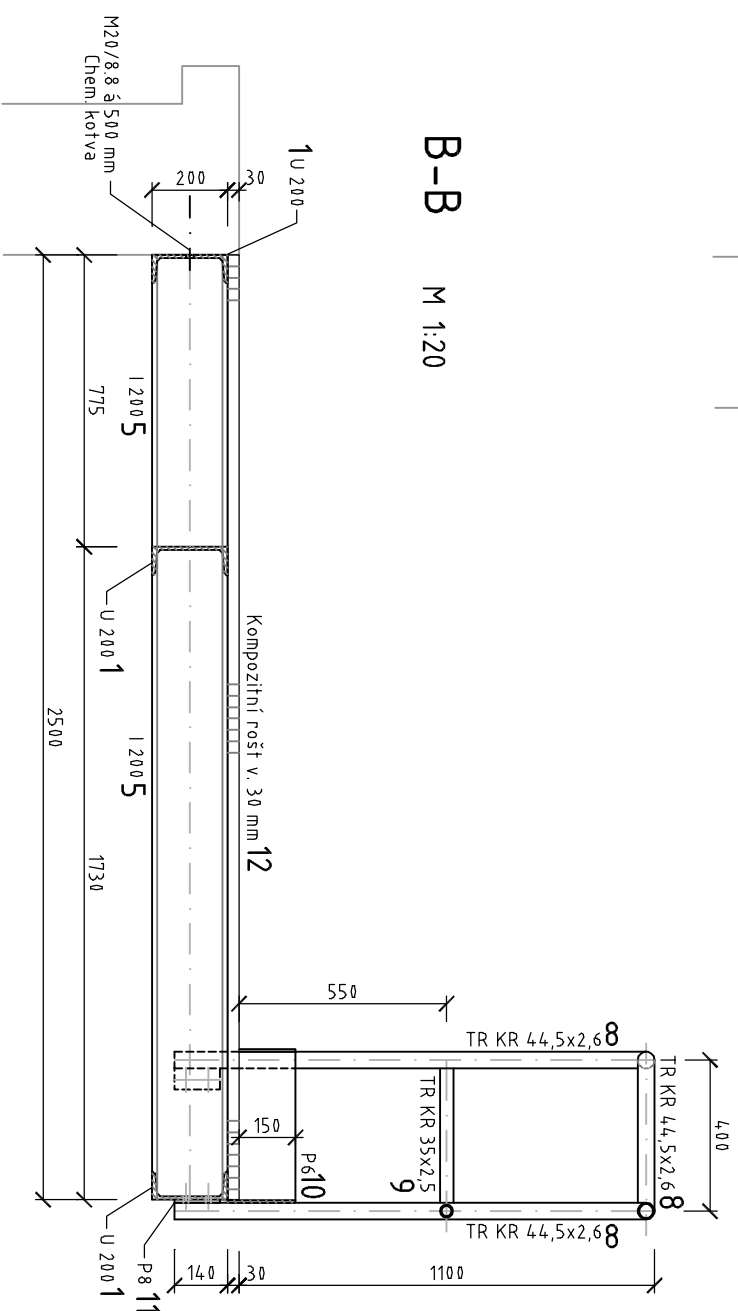

VÝPIS MATERIÁLU: SAMOSTATNÝ LIST

POZNÁMKA

VÝROBNÍ SKUPINA B DLE ČSN 73 2801

MATERIÁL: NOSNÁ KONSTRUKCE - OCEĽ S 235

ZÁKRYTÍ - KOMPOZITNÍ ROŠTY


ZÁBRADÍ - OCEĽ NEREZ 1.4571

SVAROVACÍ MATERIÁL: DLE ŽIVNOSTI SVAROVÁNÍ


POVRCHOVÁ ÚPRAVA NOSNÉ KONSTRUKCE: ŽÁROVYNI POZINKOVANÍM

PŮDORYS - ROŠTY

M 1:50

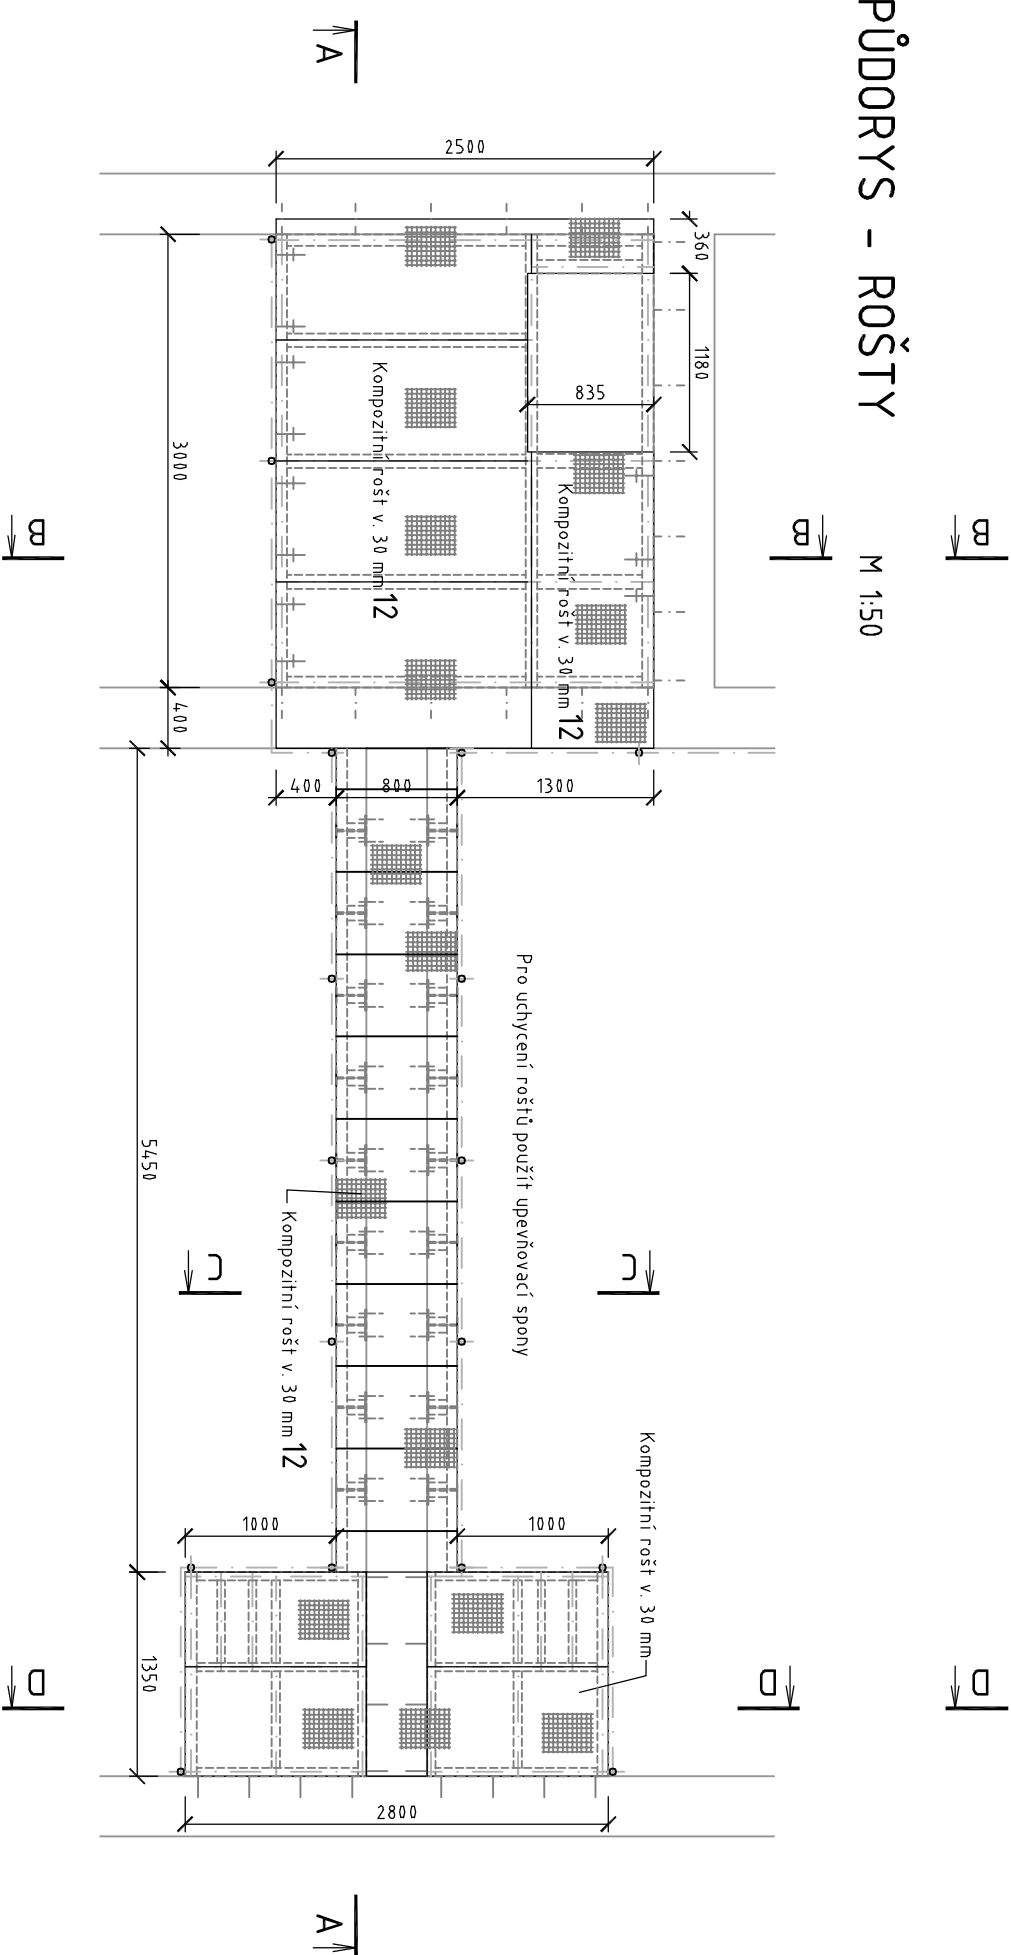

INDEX ZMĚNY	POPS ZMĚNY	DATUM	PROVEDL	PODPIS

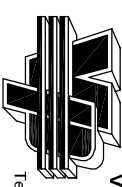 VODOHOSPODÁŘSKÝ PODNIK a.s. PRAŽSKÁ 14, 303 02 PÍZEŇ Tel: 377 201 630, e-Mail: vhp@vhp.cz, www.vhp.cz		INVESTOR: Město v Karlštejně Karlštejn 155, 267 18 Karlštejn	
AGENCE: INTENZIFIKACE ČOV KARLŠTEJN		ZPRACOVAL: Ing. Kalser	
		PROJEKTOVÁNÍ: Ing. Kešíl	
		HLAVNÍ INŽENÝR PROJEKTU: Ing. Vavry	
		ČÍSLO ZÁKAZY: 1604	
		DATAK: 10/2018	
		POČET LÍSTU: 6 A4	
		MĚRITKO: 1:50, 1:20	
		STUPEŇ: DPS	
NÁZEV VÝKRESU: OCELOVÁ LÁVKA Z2		ČÍSLO VÝKRESU: D.1.2.09	

VÝKRES JE DUŠEVNÍM MAJETKEM VP a.s. NESMÍ BÝT POUŽIT A KOPÍROVÁN TŘETÍ OSOBOU, JI PŘEDÁN ČI JINAK S NIM NAKLÁDANO BEZ PÍSEMNÉHO POVOLENÍ VP a.s.