


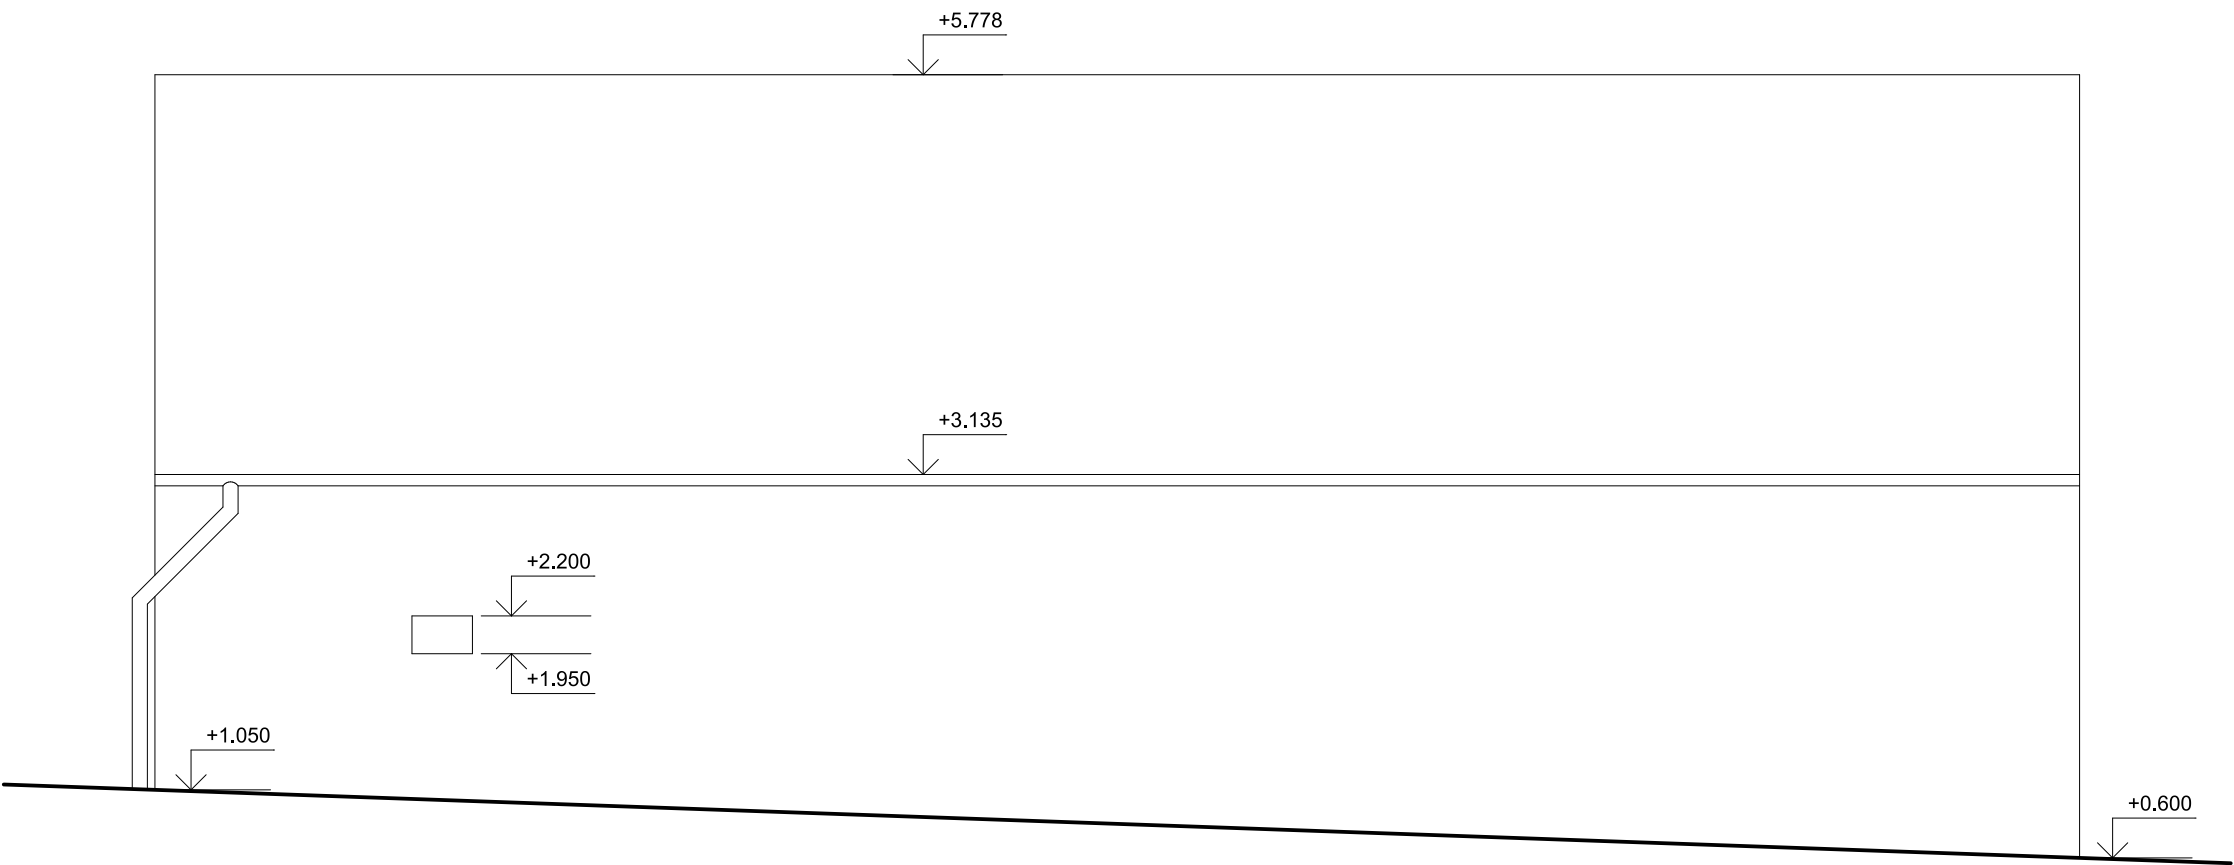

PROJEKTOVAL	ING. HOLÍK JIŘÍ	Ing. Holík Jiří U Staré školy 147 415 01 TEPLICE IČO 133 27 721	
KRESLIL	Bc. HOLÍKOVÁ BARBORA		
KONTROLOVAL	ING. HOLÍK JIŘÍ		
STAVEBNÍK	Obec Bořislav, č.p. 20, 415 01 Bořislav		
STAVBA	REKONSTRUKCE OBJEKTU SKLADU POSYP. MAT. NA st.p.č. 76, k.ú. BOŘISLAV		MÉRITKO 1:50 STUPEŇ DSP DATUM 09.2018
OBSAH			
POHLED JIŽNÍ NOVÝ			
		FORMÁT 2 A4 ZAK.Č. 1087/18	č.v. D1.1.b.11