


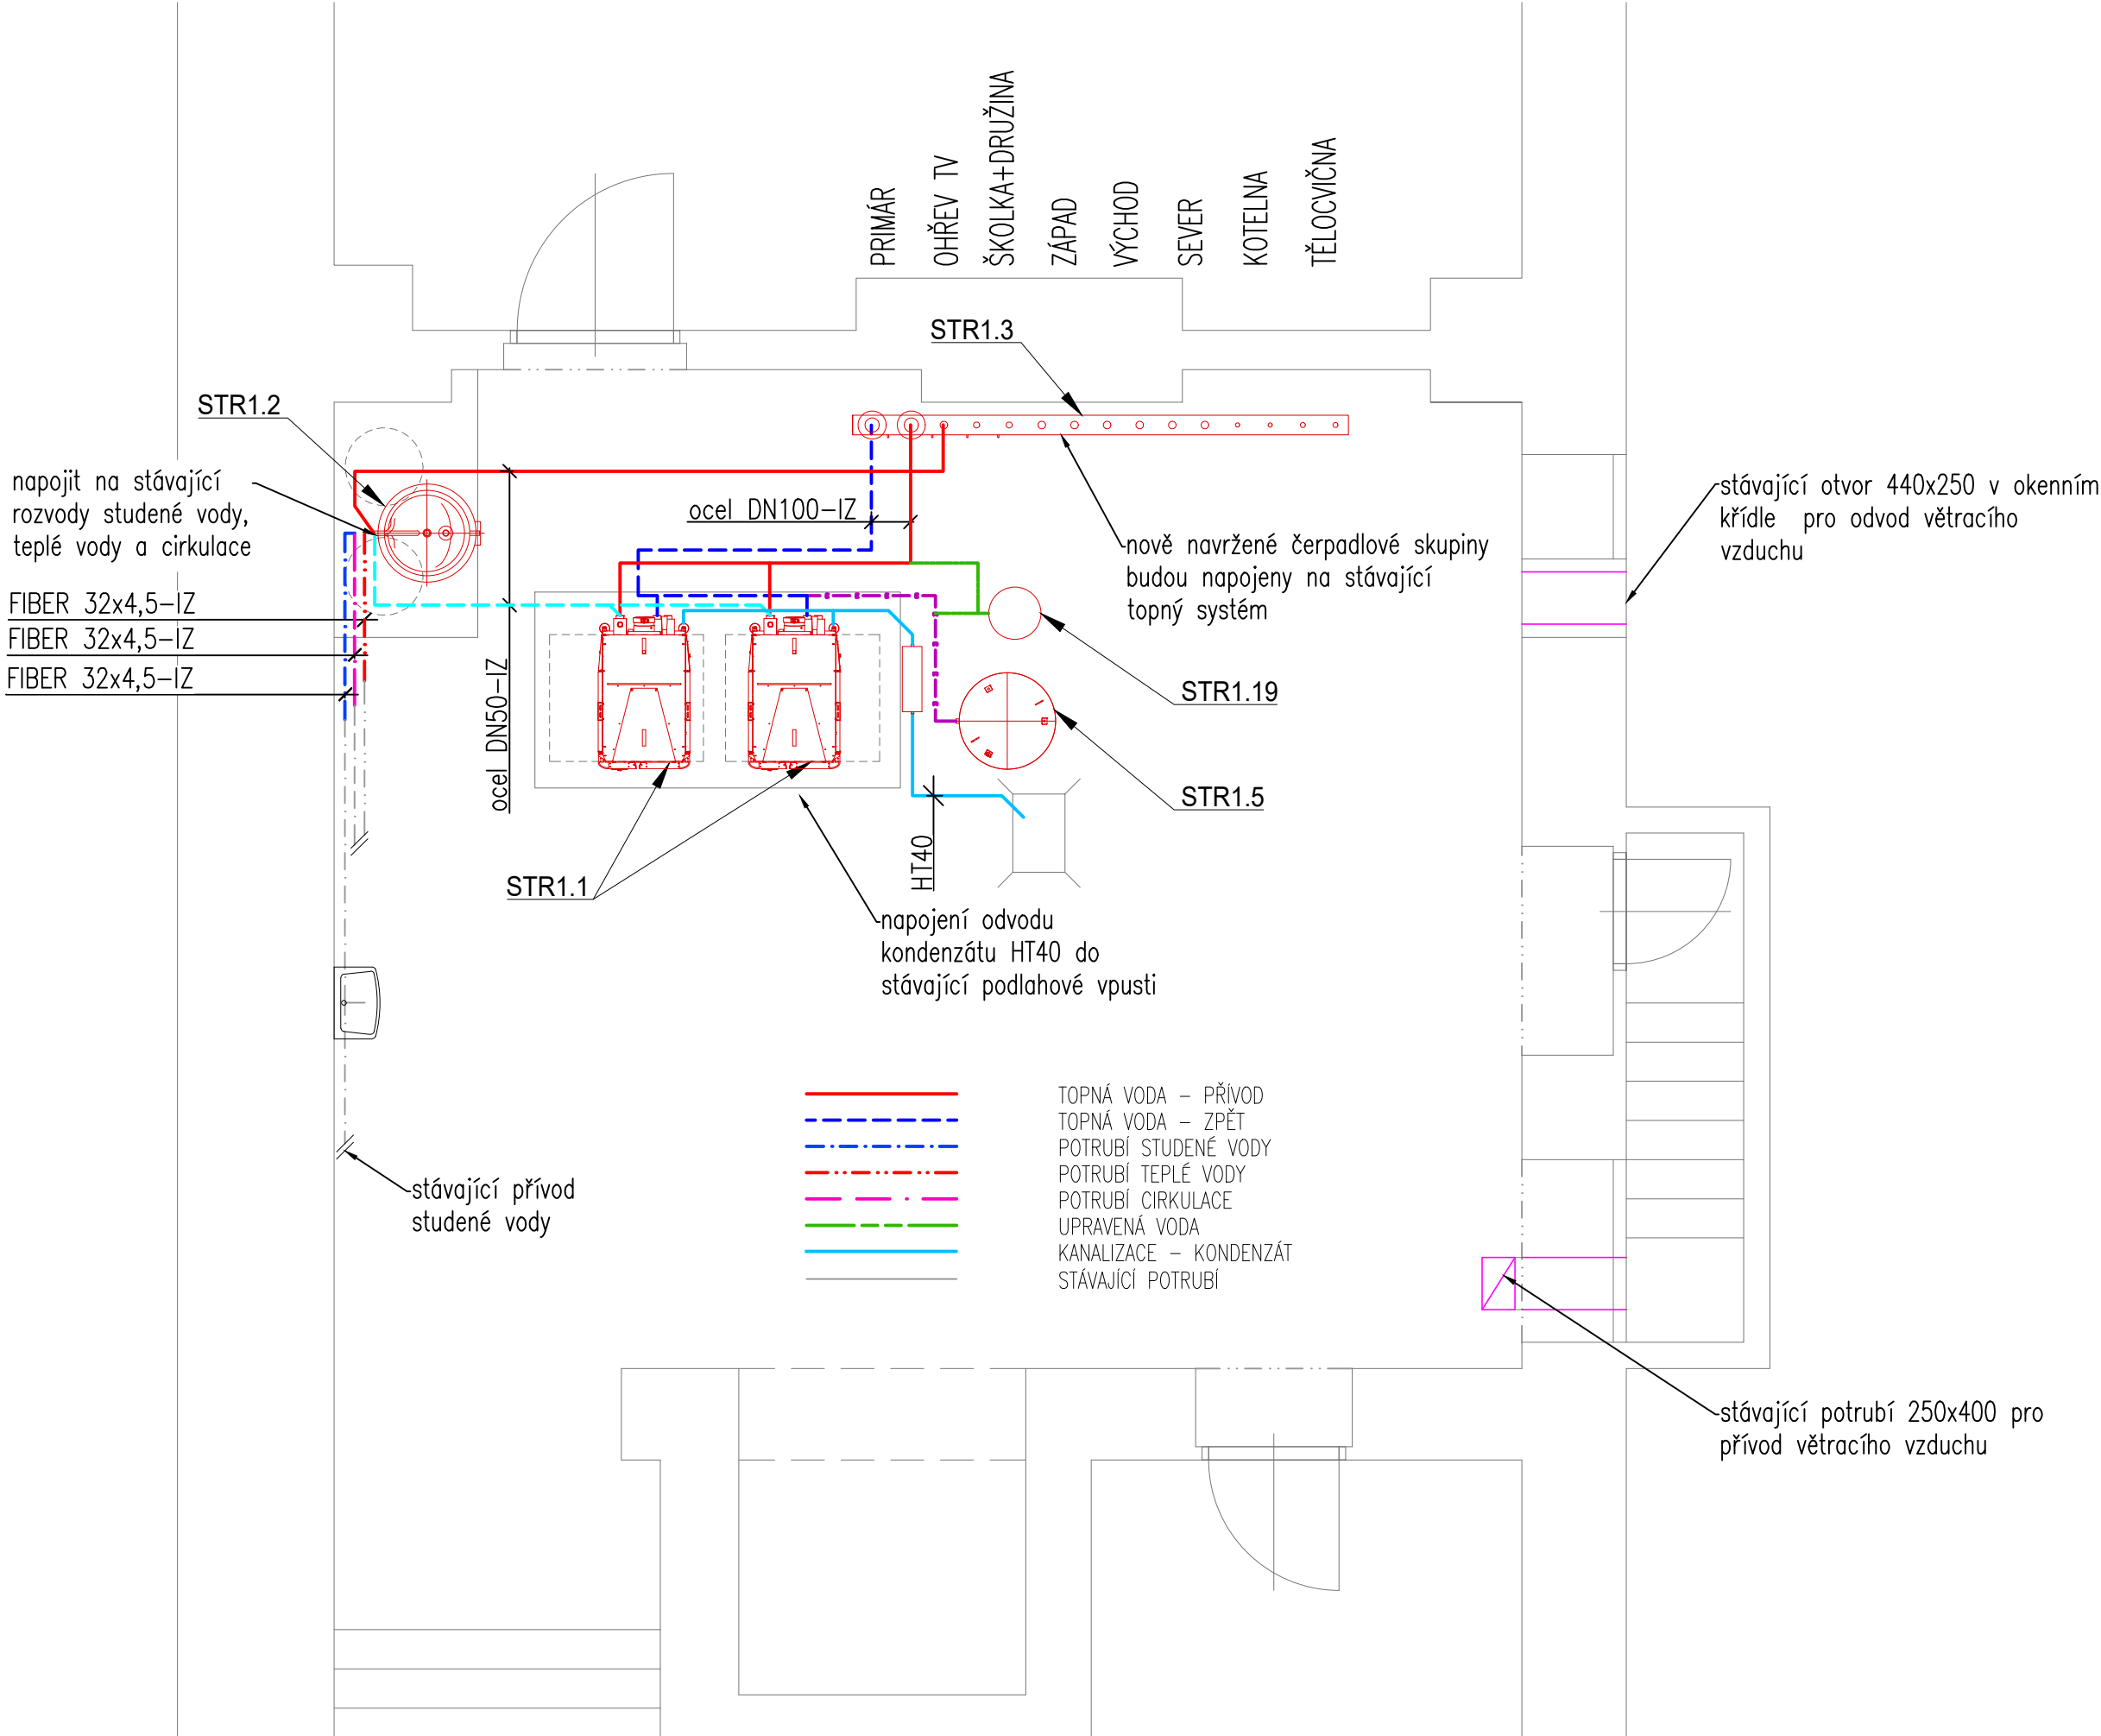

TABULKA ZAŘÍZENÍ		
POZICE	ZAŘÍZENÍ	SPECIFIKACE
STR1.1	PLYNOVÝ KOTEL	STACIONÁRNÍ PLYNOVÝ KONDENZAČNÍ KOTEL S MODULOVANÝM VÝKONEM 23,0–117,0 kW (80/60 °C). KOMPAKTNÍ TĚLESO S VELKÝM OBSAHEM VODY – MIN. 116 LITRŮ, TEPLOSMĚNNÉ PLOCHY A SPALOVACÍ KOMORA Z NEREZOVÉ OCELI 316L. PŘEDSMĚŠOVACÍ HOŘÁK S VENTILÁTOREM, S AUTOMATICKÝM ZAPALOVÁNÍM A S IONIZAČNÍM HLÍDÁNÍM PLAMENE
STR1.2	OHŘÍVAČ TEPLÉ VODY	OHŘÍVAČ VODY NEPŘÍMOTOPNÝ VYSOCE VÝKONNÝ, 500L, SMALT, 1 VÝMĚNÍK 6m2, VYBAVENÝ TEPLOMĚREM, ZASLEPENOU PŘÍRUBOU O PRŮMĚRU 180 MM, VČETNĚ IZOLACE (TVRDÁ PĚNOVÁ PU IZOLACE) A NÁTRUBKY PRO PŘIPOJENÍ CÍRKULACE
STR1.3	ROZDĚLOVAČ A SBĚRAČ	KOMBINOVANÝ ROZDĚLOVAČ A SBĚRAČ TOPNÉ VODY VIZ. SAMOSTATNÁ PŘÍLOHA
STR1.5	EXPANZNÍ NÁDOBA	MEMBRÁNOVÁ EXPANZNÍ NÁDOBA O OBJEMU 600 LITRŮ, PŘIPOJENÍ POMOCÍ SERVISNÍHO VENTILU SE ZAJIŠTĚNÍM DN25
STR1.19	ÚPRAVNA VODY	AUTOMATICKÉ TLAKOVÁNÍ TOPNÝCH SOUSTAV, SLOŽENÉ Z NEREZOVÉ ZASOBNÍ NÁDRŽE O OBJEMU 120 LITRŮ, TLAKOVÉHO ČERPADLA, ŘÍDÍČI JEDNOTKY A DIGITÁLNÍHO MANOMETRU

INVESTOR	Technické služby Hradec Králové Na Brně 362, 500 06 Hradec Králové 6			GENERÁLNÍ PROJEKTANT CERGO ENERGY s.r.o. Horní Lhota 127 678 01 Blansko IČ: 032 429 19	
PROJEKT	Vypracování projektové dokumentace na opravu kotelny včetně výměny plynových kotlů na ZŠ Masarykova			 CERGOENERGY STUDIE A PROJEKCE TZB projekce@cergo.cz	
				ZAKÁZKA ČÍSLO 225Z078	
PROFESE - UCELENÁ ČÁST D.1.4.a - STROJNÍ ČÁST				PROJEKTANT UCELENÉ ČÁSTI CERGO ENERGY s.r.o. Horní Lhota 127 678 01 Blansko IČ: 032 429 19	
STUPEŇ DOKUMENTACE :		DOKUMENTACE PRO PROVEDENÍ STAVBY			
ZODPOVĚDNÝ PROJEKTANT:		ING. MICHAL TRUNDA			
KONTROLOVAL :		ING. MICHAL JETELINA			
VYPRACOVAL :		ING. MICHAL TRUNDA			
NÁZEV VÝKRESU :					
Vytápění - Půdorys strojovny					
ČÍSLO DOKUMENTU	MĚŘÍTKO	REVIZE	DATUM	PARÉ Č.	
D.1.4.a.03	1:50	00	2023-12		