
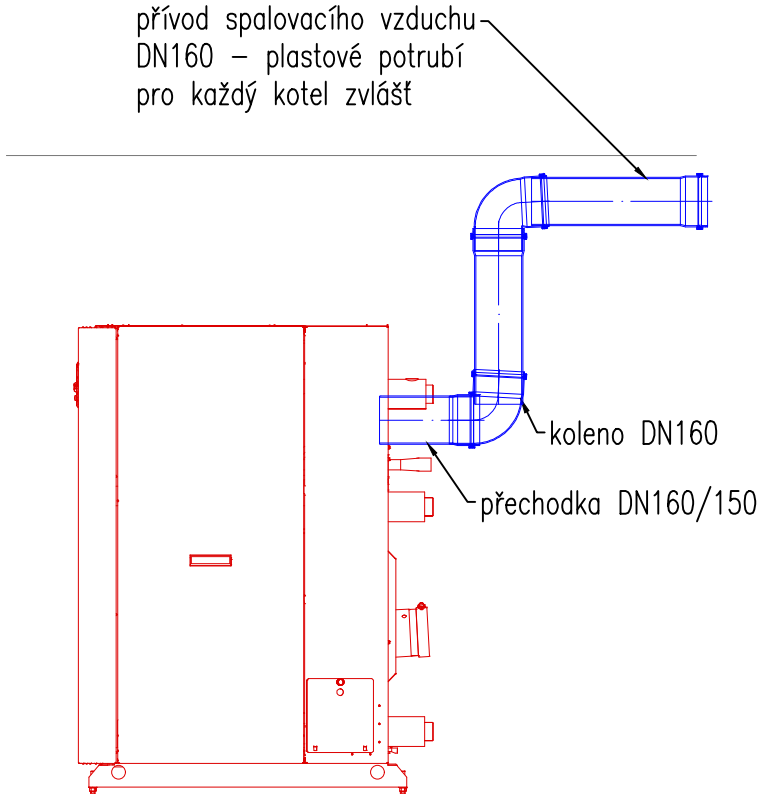
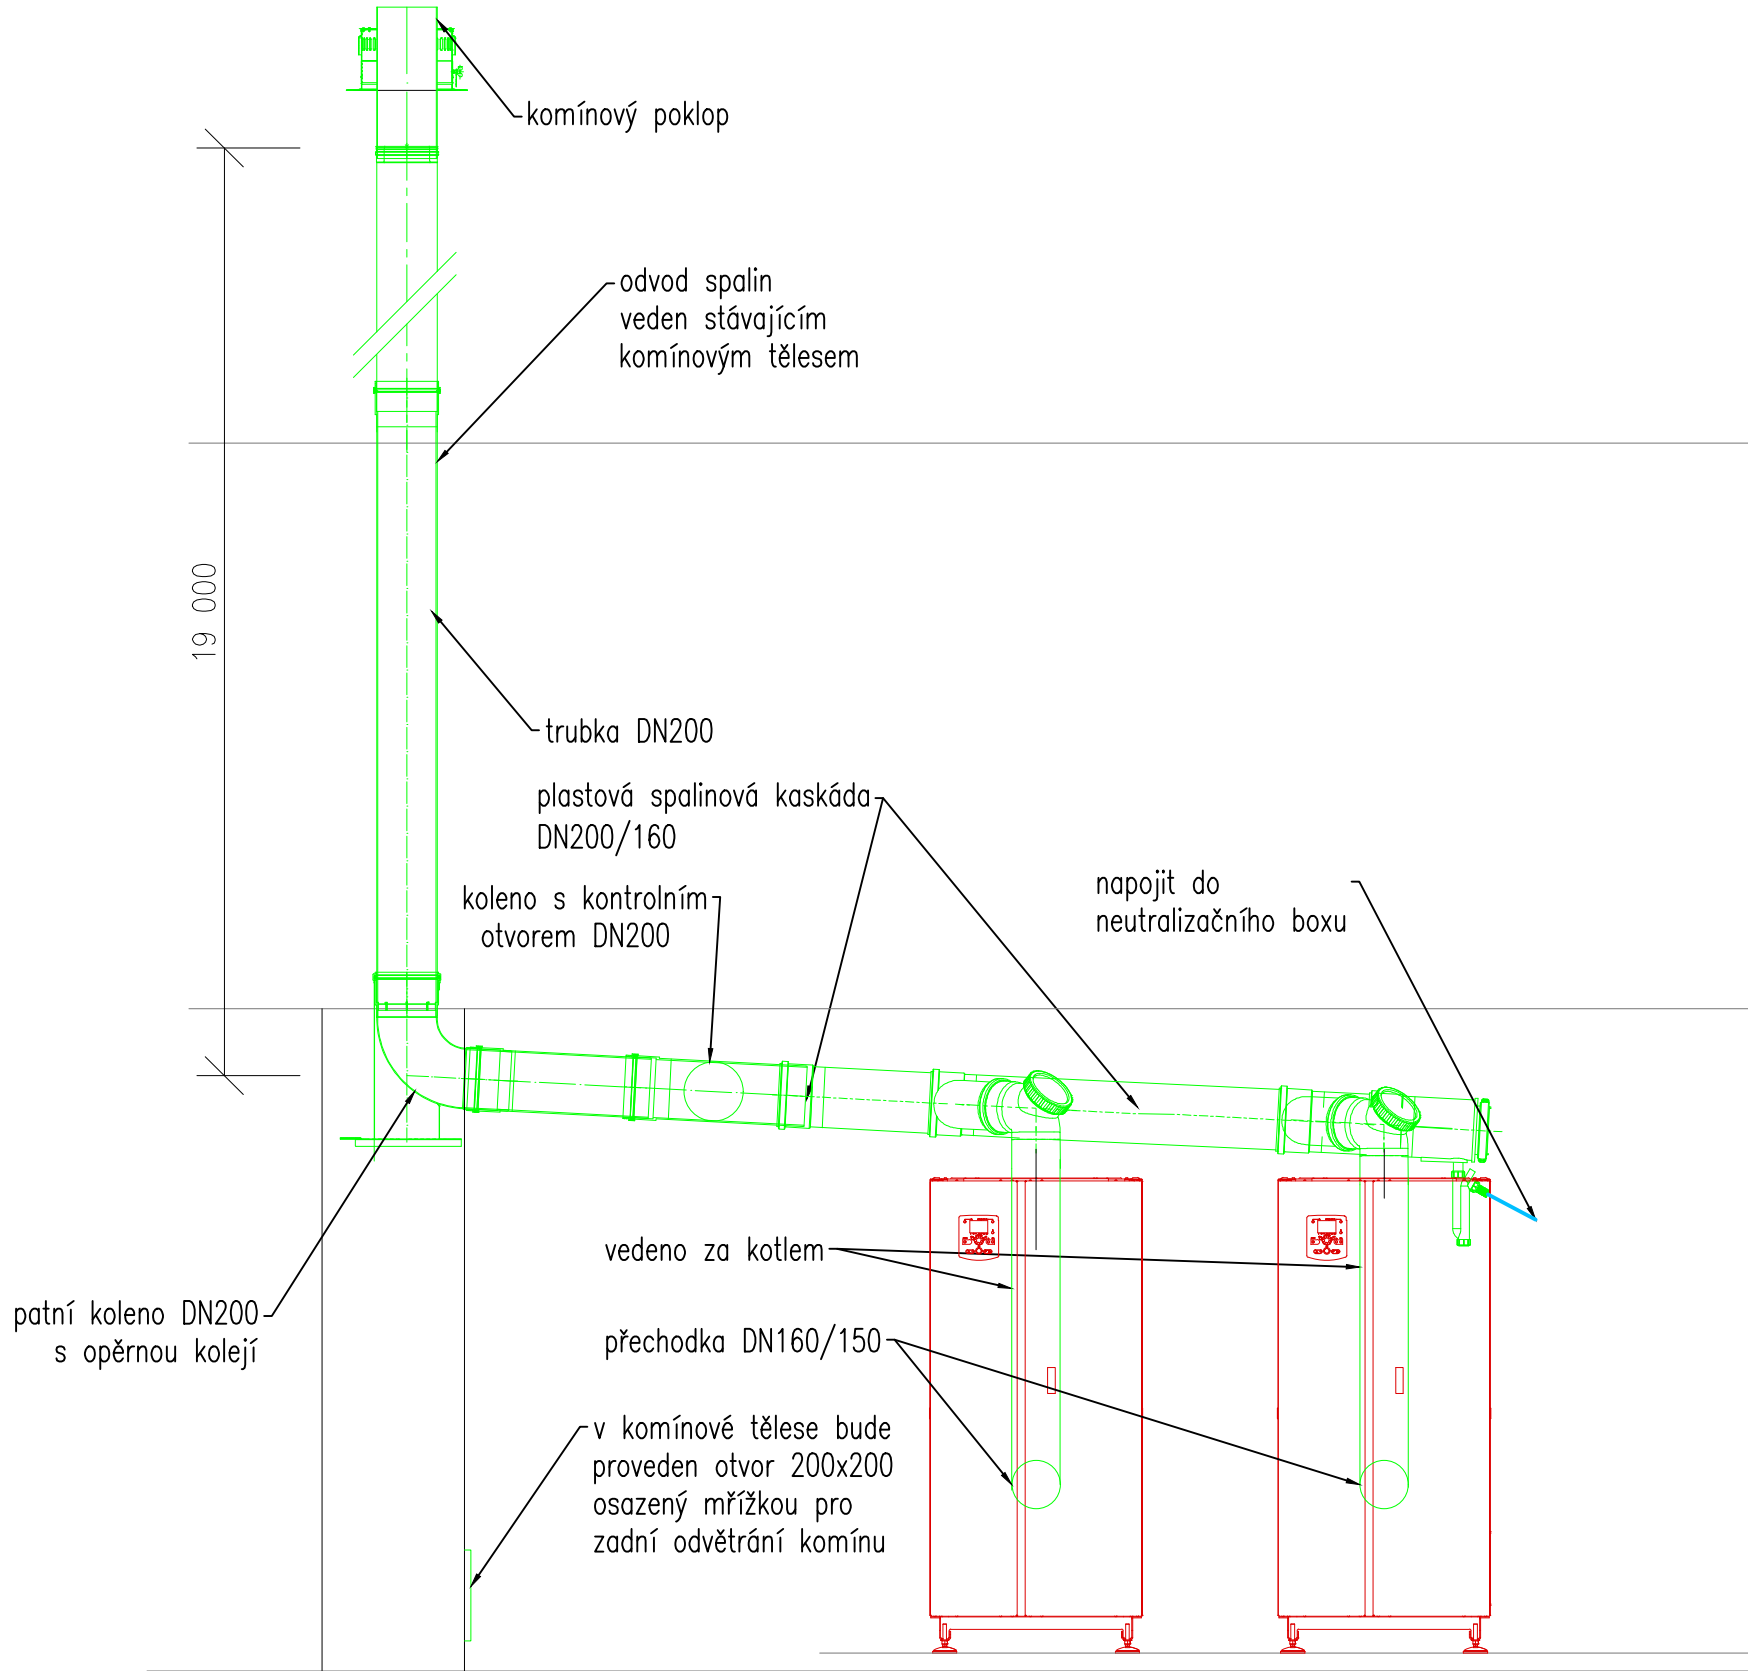


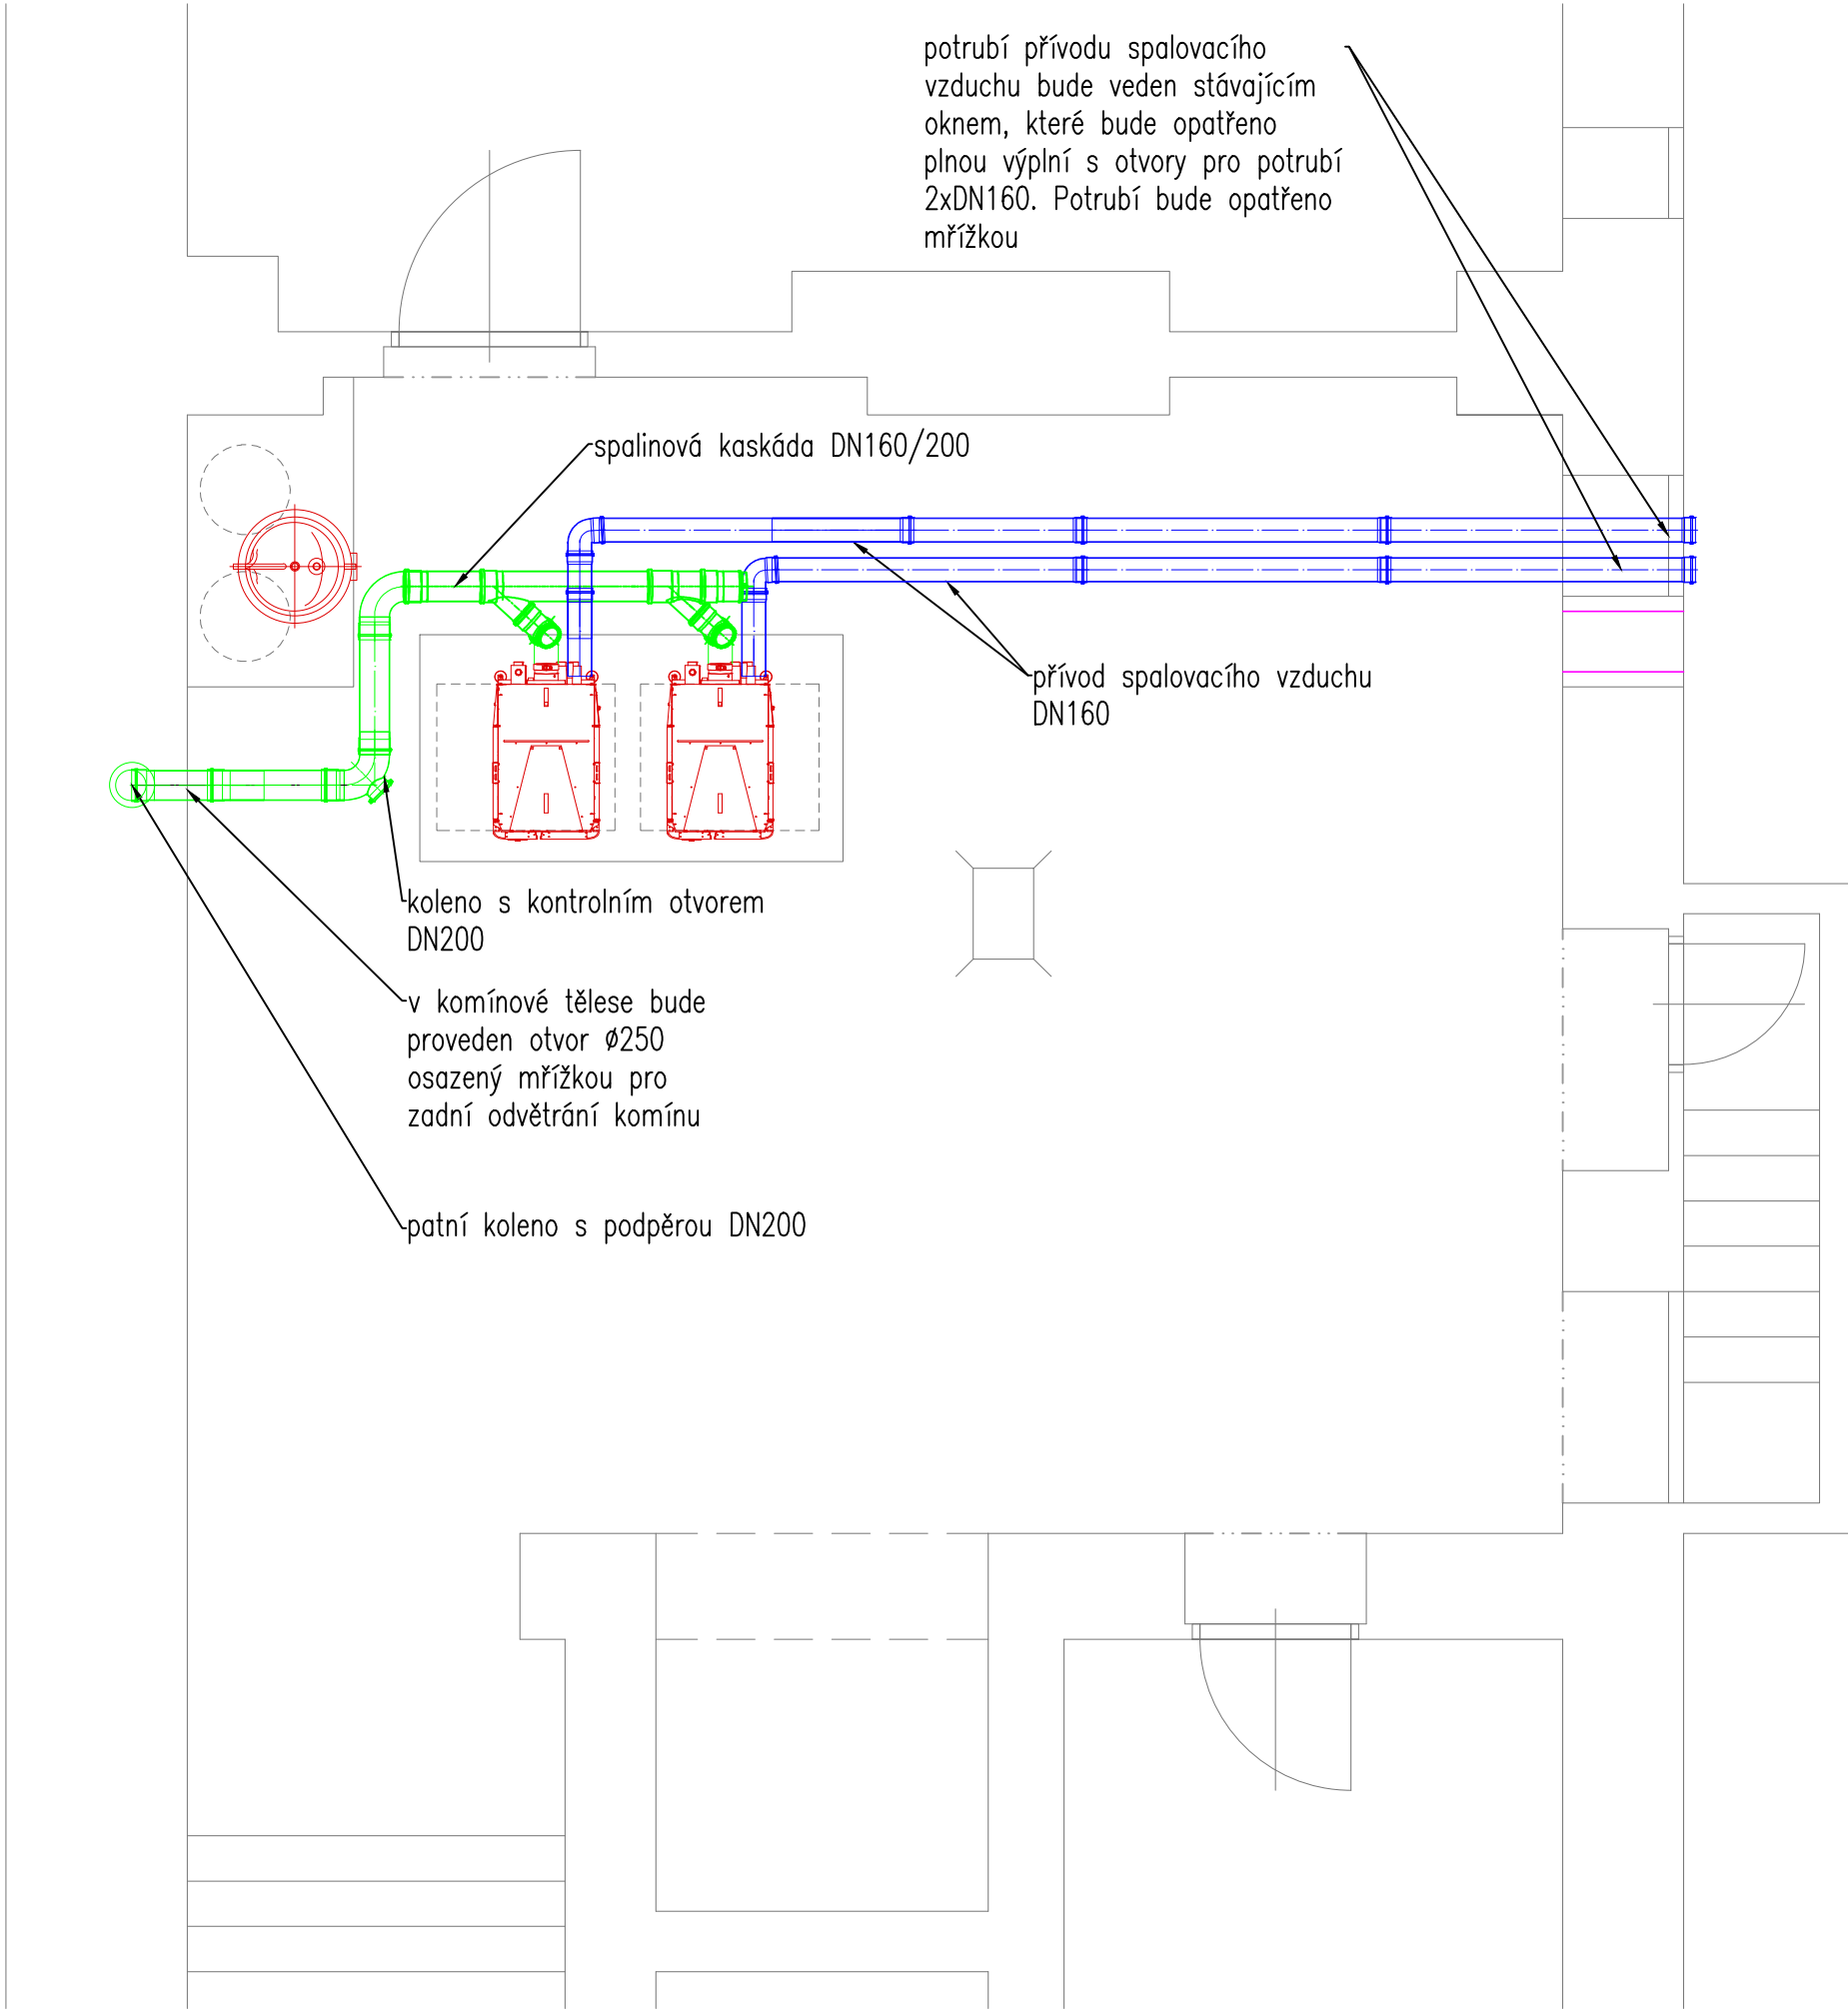

Spalinová cesta musí splňovat požadavky normy ČSN 73 4201 Komíny a kouřovody – Navrhování, provádění a připojování spotřebičů paliv a ČSN EN 1443 - Komíny - Obecné požadavky
Řešení bude ověřeno odbornou kominickou firmou

INVESTOR	Technické služby Hradec Králové Na Brně 362, 500 06 Hradec Králové 6	GENERÁLNÍ PROJEKTANT CERGO ENERGY s.r.o. Horní Lhota 127 678 01 Blansko IČ: 032 429 19		
PROJEKT	Vypracování projektové dokumentace na opravu kotelny včetně výměny plynových kotlů na ZŠ Masarykova	 CERGOENERGY STUDIE A PROJEKCE TZB projekce@cergo.cz		
		ZAKÁZKA ČÍSLO 235Z078		
PROFESE - UCELENÁ ČÁST	D.1.4.a - STROJNÍ ČÁST		PROJEKTANT UCELENÉ ČÁSTI	
STUPEŇ DOKUMENTACE :	DOKUMENTACE PRO PROVEDENÍ STAVBY		CERGO ENERGY s.r.o. Horní Lhota 127 678 01 Blansko IČ: 032 429 19	
ZODPOVĚDNÝ PROJEKTANT:	ING. MICHAL TRUNDA		 CERGOENERGY STUDIE A PROJEKCE TZB projekce@cergo.cz	
KONTROLOVAL :	ING. MICHAL JETELINA			
VYPRACOVAL :	ING. MICHAL TRUNDA			
NÁZEV VÝKRESU :				
Odvod spalin+přívod spalovacího vzduchu				
ČÍSLO DOKUMENTU	MĚŘÍTKO	REVIZE	DATUM	PARÉ Č.
D.1.4.a.04	--:--	00	2023-12	