
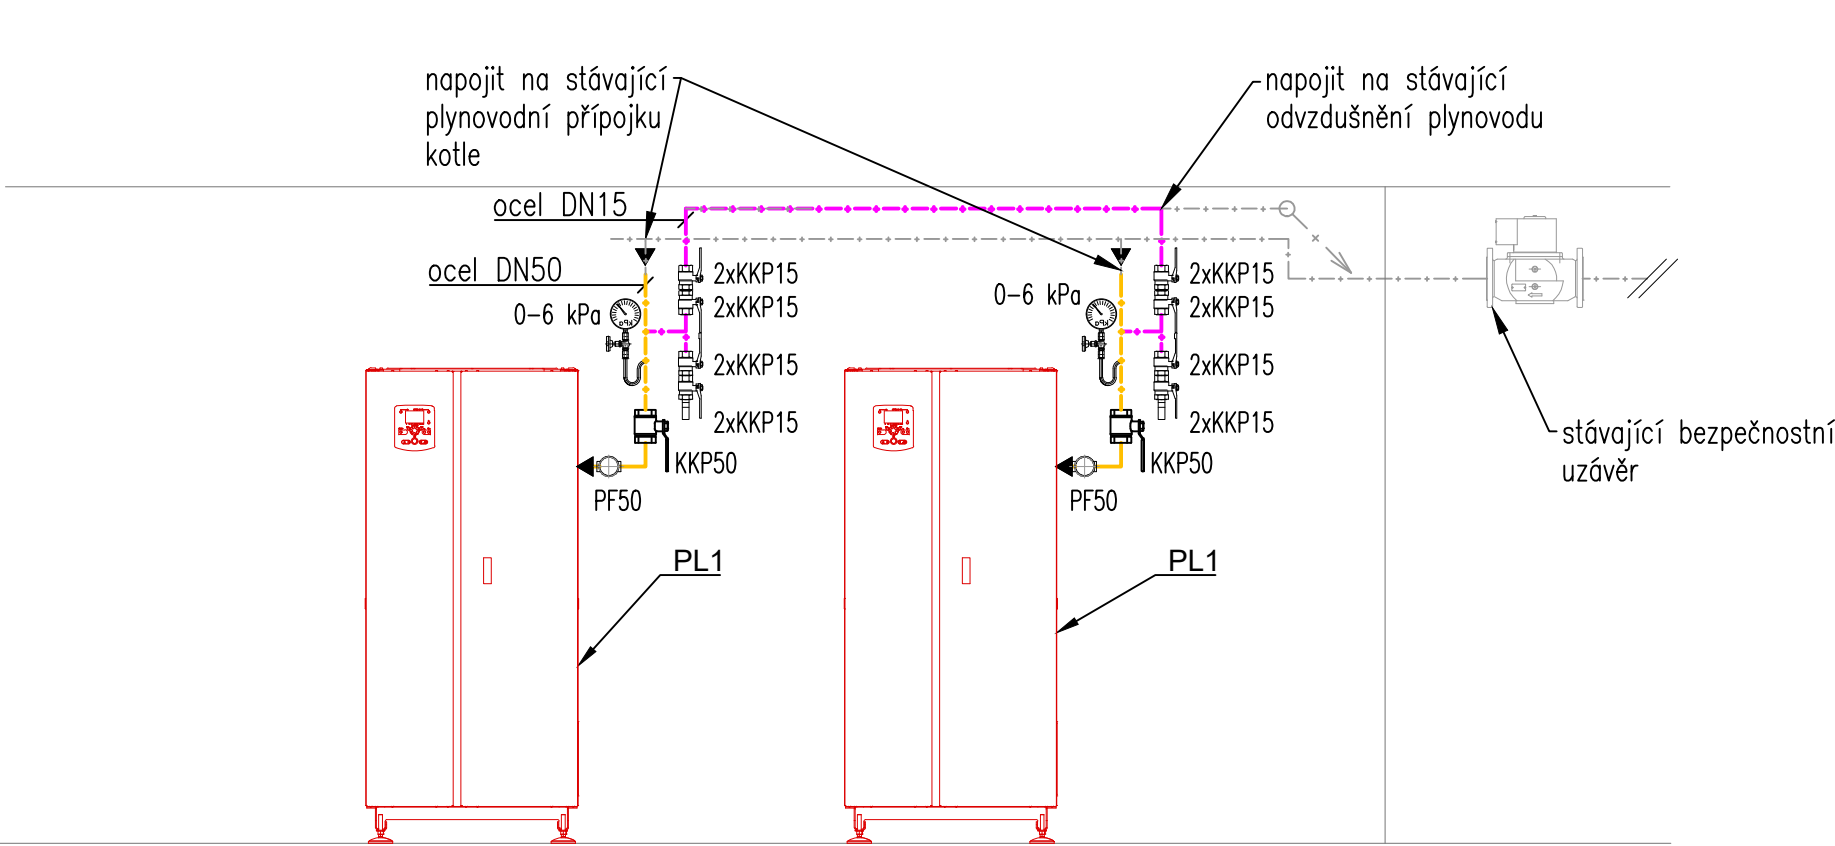


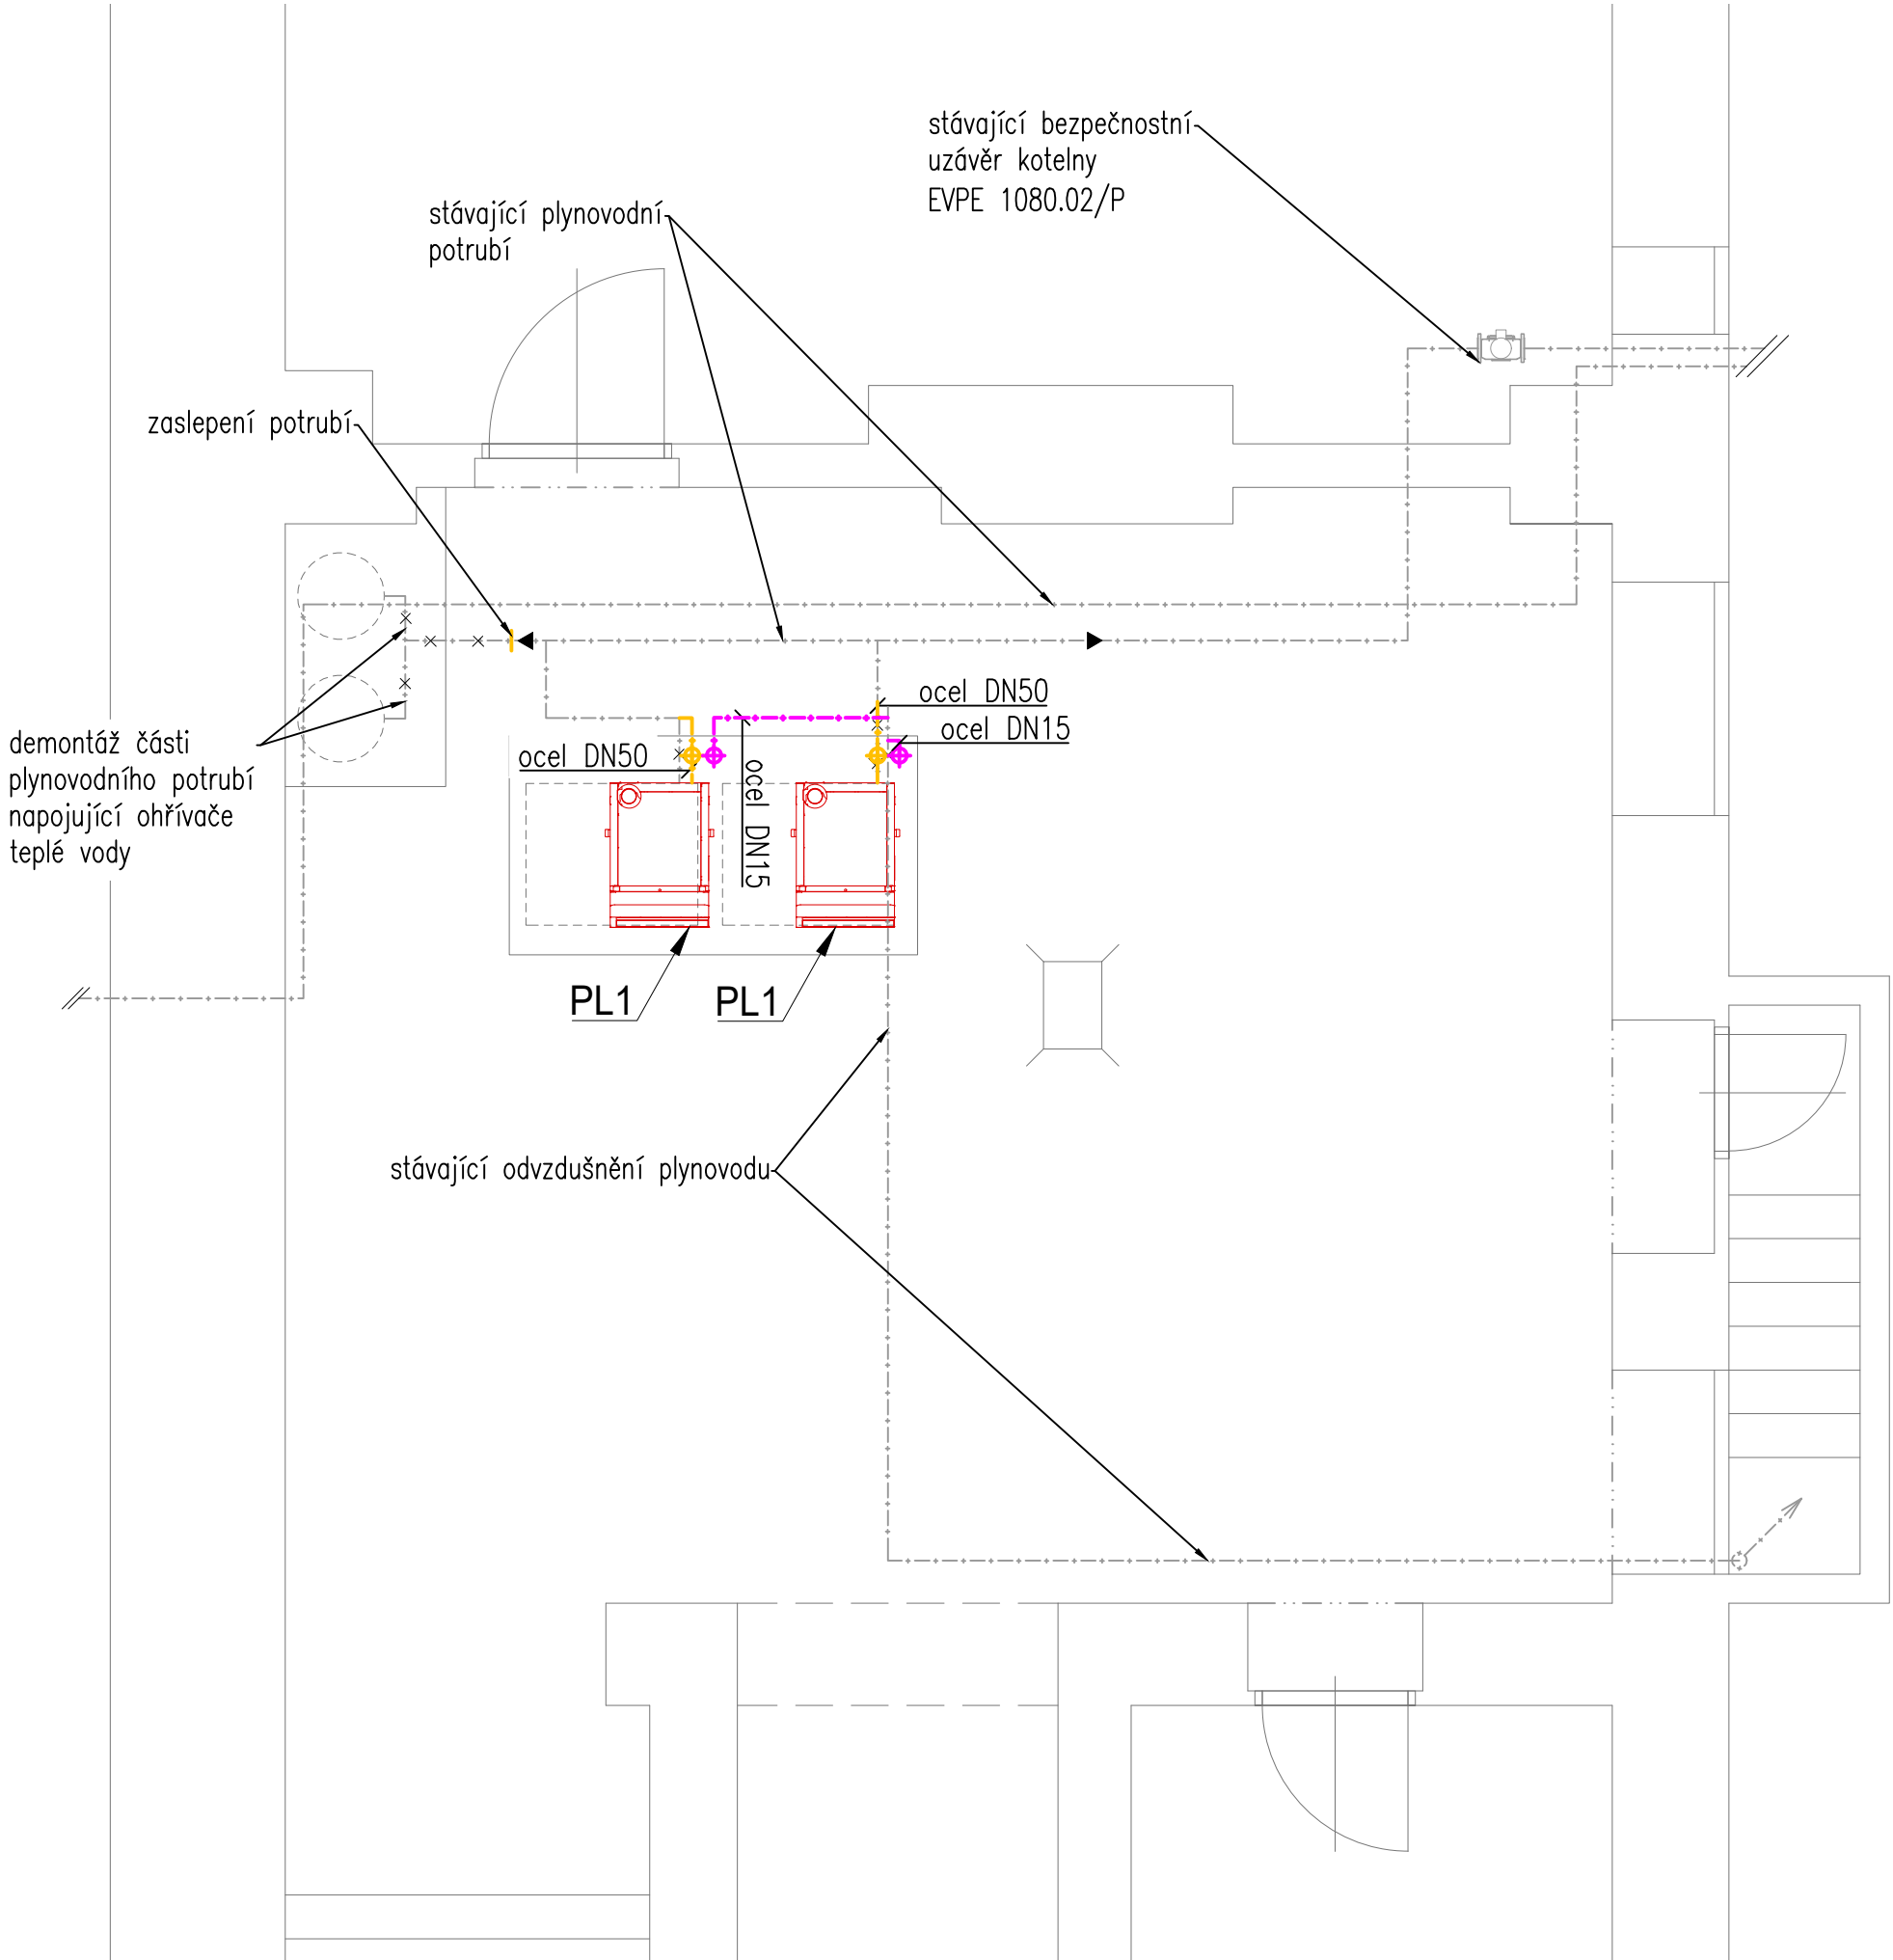

TABULKA ZAŘÍZENÍ

POZICE	ZAŘÍZENÍ	SPECIFIKACE
PL1	ZDROJ TEPLA	STACIONÁRNÍ PLYNOVÝ KONDENZAČNÍ KOTEL S MODULOVANÝM VÝKONEM 23,0–117,0 kW (80/60 °C). KOMPAKTNÍ TĚLESO S VELKÝM OBSAHEM VODY – MIN. 116 LITRŮ, TEPLOSMĚNNÉ PLOCHY A SPALOVACÍ KOMORA Z NEREZOVÉ OCELI 316L. PŘEDSMĚŠOVACÍ HOŘÁK S VENTILÁTOREM, S AUTOMATICKÝM ZAPALOVÁNÍM A S IONIZAČNÍM HLÍDÁNÍM PLAMENE

LEGENDA ROZVODŮ

- PLYNOVOD – NTL
- - - - - STÁVAJÍCÍ PLYNOVOD

LEGENDA ZNAČEK A ARMATUR

- KK KULOVÝ KOHOUT
M TLAKOMĚR
PF PLYNOVÝ FILTR

POZNÁMKA

PLYNOVÁ INSTALACE MUSÍ BÝT PROVEDENA V SOULADU
S ČSN EN 1775, TPG 704 01, TPG 934 01, TPG 609 01, ČSN 07 0703
MATERIÁL POUŽITÝ PRO PLYNOVOD – OC. TRUBKY TŘ. 11, DLE ČSN 42 5710 AŽ 16
TLAKOVOU ZKOUŠKU ZAJISTÍ DODAVATELSKÁ FIRMA A TO PRACOVNÍKEM
S ODBORNOU ZPŮSOBILOSTÍ. O ZKOUŠCE SE VYHOTOVÍ ZÁPIS (ČSN EN 12327)
ODKOUŘENÍ PLYNOVÝCH SPOTŘEBIČŮ MUSÍ ODPOVÍDAT ČSN 73 4201

INVESTOR	Technické služby Hradec Králové Na Brně 362, 500 06 Hradec Králové 6	GENERÁLNÍ PROJEKTANT CERGO ENERGY s.r.o. Horní Lhota 127 678 01 Blansko IČ: 032 429 19		
PROJEKT	Vypracování projektové dokumentace na opravu kotelny včetně výměny plynových kotlů na ZŠ Masarykova	 CERGO ENERGY STUDIE A PROJEKCE TZB projekce@cergo.cz		
		ZAKÁZKA ČÍSLO 235Z078		
PROFESE - UCELENÁ ČÁST		PROJEKTANT UCELENÉ ČÁSTI		
D.1.4.a - STROJNÍ ČÁST		CERGO ENERGY s.r.o. Horní Lhota 127 678 01 Blansko IČ: 032 429 19		
STUPEŇ DOKUMENTACE :	DOKUMENTACE PRO PROVEDENÍ STAVBY	 CERGO ENERGY STUDIE A PROJEKCE TZB projekce@cergo.cz		
ZODPOVĚDNÝ PROJEKTANT:	ING. MICHAL TRUNDA			
KONTROLOVAL :	ING. MICHAL JETELINA			
VYPRACOVAL :	ING. MICHAL TRUNDA			
NÁZEV VÝKRESU :				
Plynoinstalace				
ČÍSLO DOKUMENTU	MĚŘÍTKO	REVIZE	DATUM	PARÉ Č.
D.1.4.a.06	--:--	00	2023-12	