




JIŽNÍ POHLED

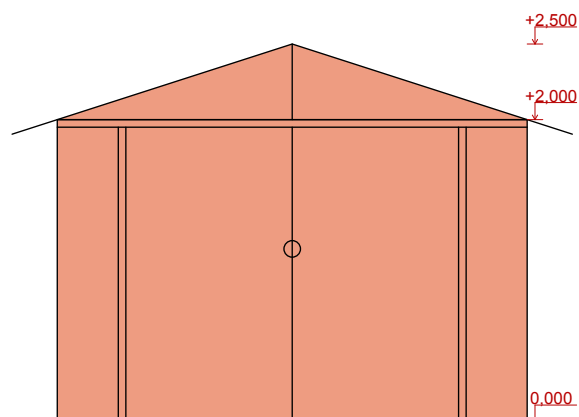


VÝCHODNÍ POHLED

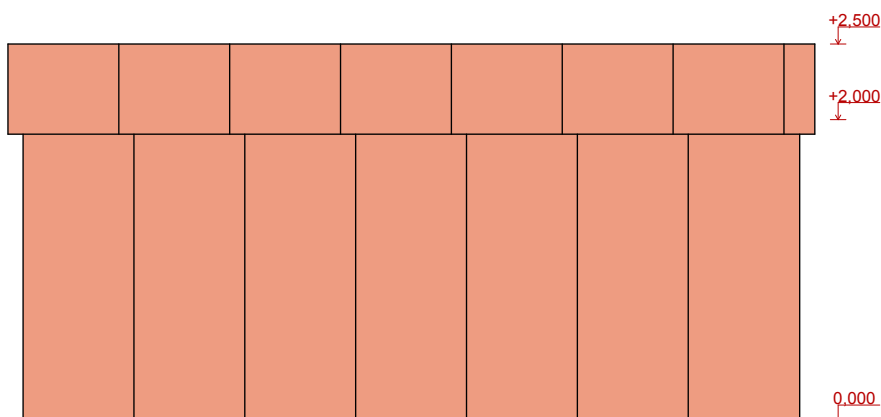

SEVERNÍ POHLED

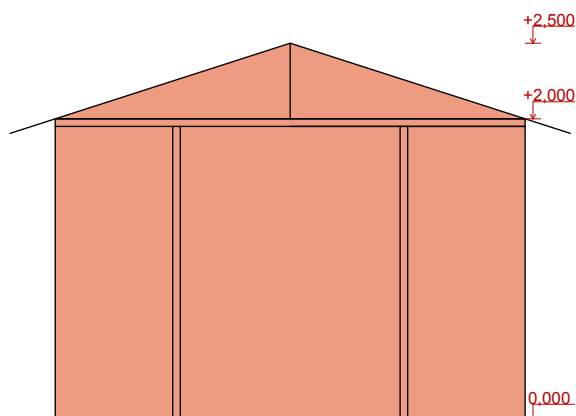

ZÁPADNÍ POHLED

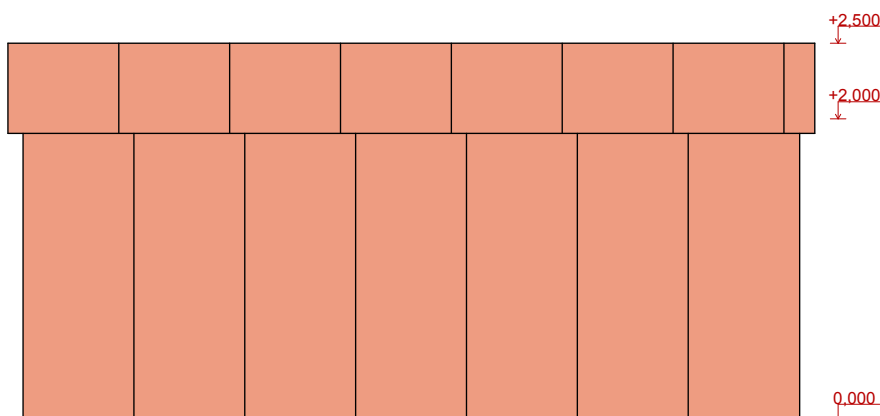

VYTYČOVACÍ SYSTÉM - POLOHOPIS - S-JTSK
- VÝŠKOPIS - BALT PO VYROVNÁNÍ



Hlavní projektant: Ing. arch. Martin Jirovský, PhD., MBA Převrátílská 330, 390 01 Tábor, ČKA 03 311		CENTRUM SLUŽEB STARÉ MĚSTO WWW.CENTRUMSLUZEBTABOR.CZ PŘEVŘÁTILSKÁ 330, TÁBOR 390 01 ATELIÉR M.A.A.T.		
Zodpovědný projektant: Ing. arch. Martin Jirovský, PhD., MBA Převrátílská 330, 390 01 Tábor, ČKA 03 311				
Vedoucí projektu: Ing. Robert Juřina, Převrátílská 330, 390 01 Tábor, IČ 880 67 483, ČKA IČ 0012735		KÚ: Líbeznice		
Projektant: Zdeňka Prchliková, Převrátílská 330, 390 01 Tábor		tel: +420 771 114 669 e-mail: z.prchlikova@gmail.com		p.č.:
Investor: OBEC LÍBEZNICE		Stupeň:	DÚR + DSP	Paré:
Akce: REVITALIZACE VEŘEJNÉHO PROSTRANSTVÍ V LÍBEZNICÍCH U BYTOVÝCH DOMŮ		Datum:	říjen 2023	
Obsah: GARÁŽ - POHLEDY		Ozn. části:	B	
		Měřítko: 1:50	Č. výkresu: 5	