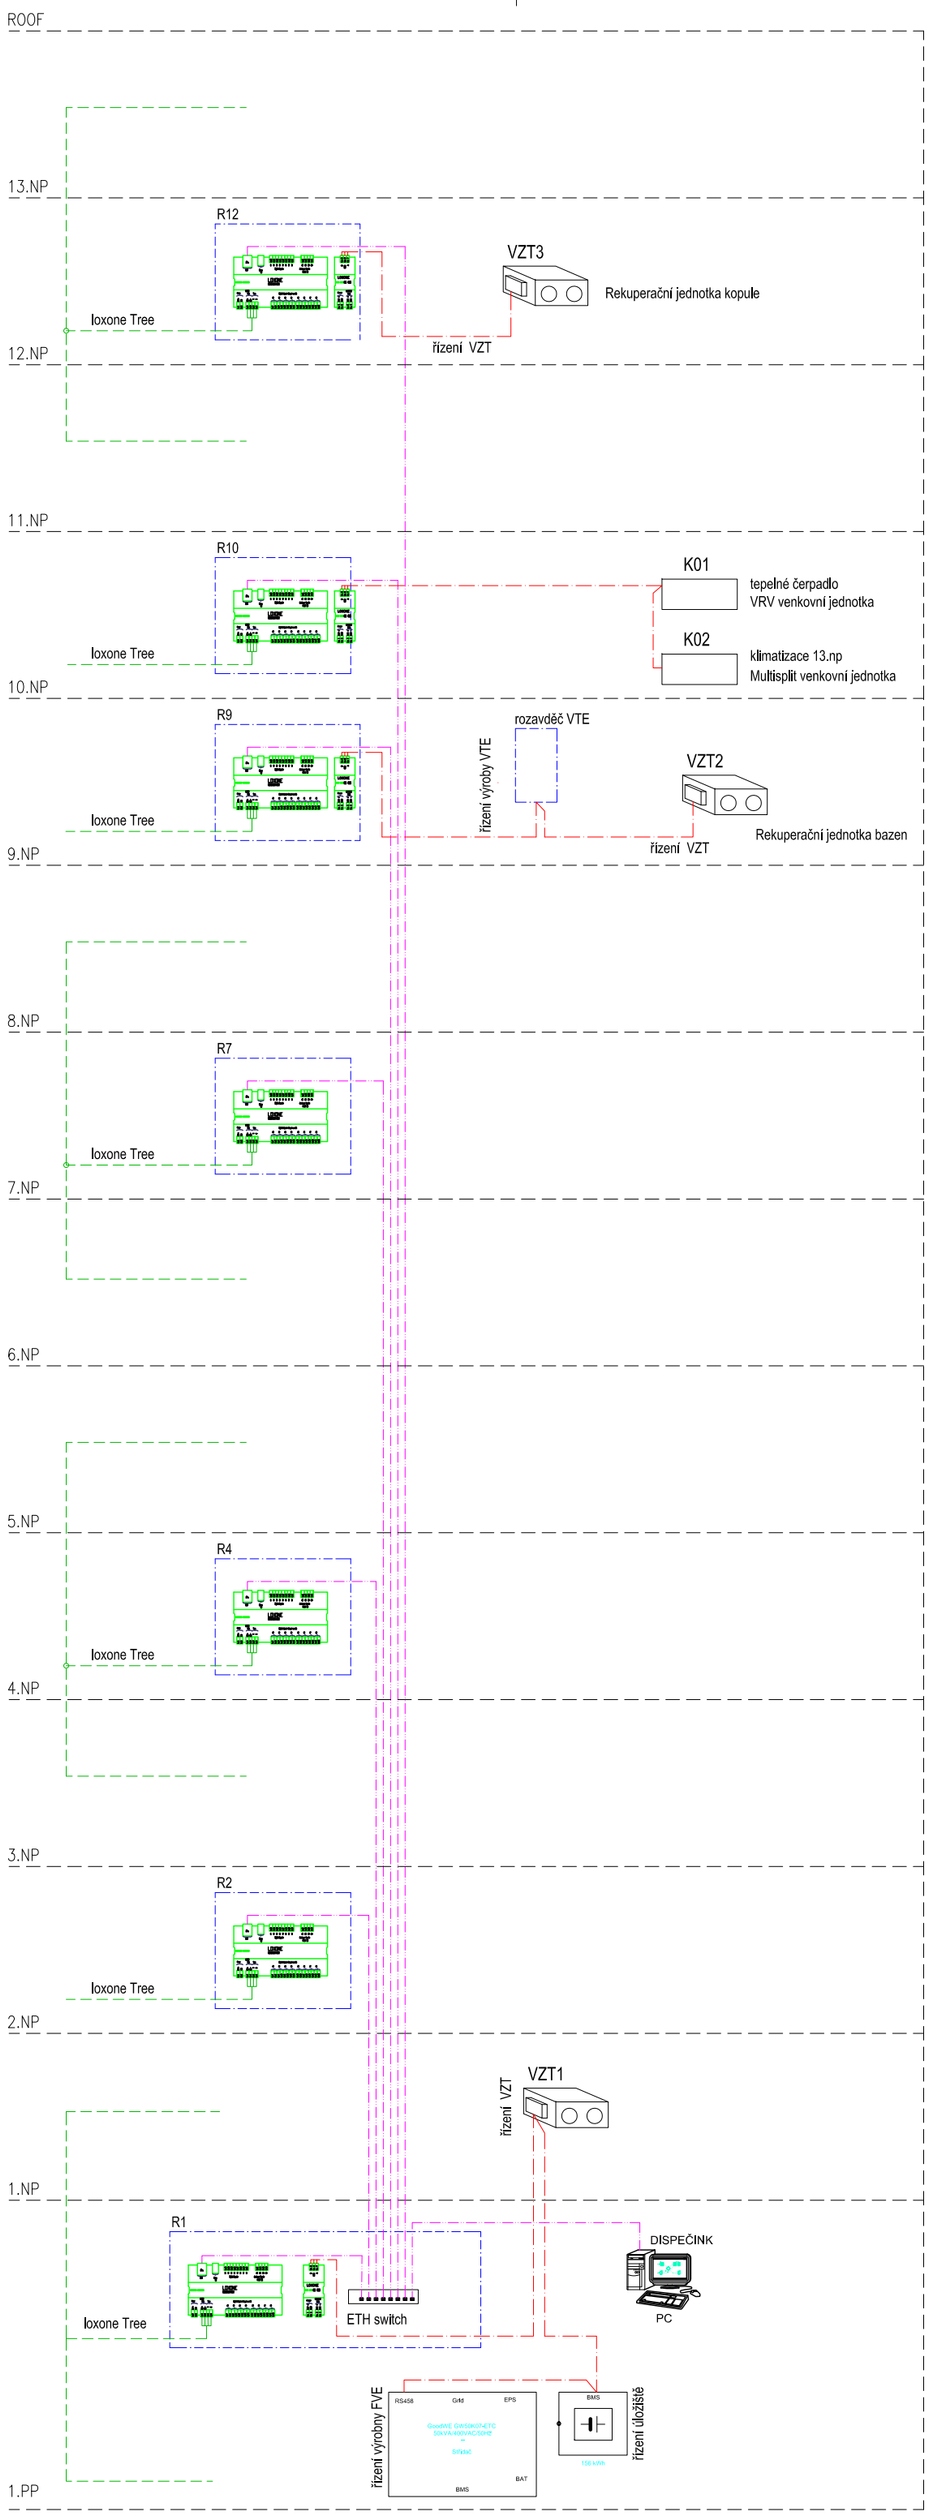

LEGENDA

RX — ROZVADEČ RX

ŘÍDÍCÍ STANICE PLC

GE XXXX · EM XXXX · GT XXXX — MEŘIČE SPOTŘEB MBUS
CONSUMPTION METERS MBUS

KOMUNIKACE

- ETHERNET
- RS485 / MODBUS RTU
- TREE

ZODP. PROJEKTANT	VYPRACOVAL	KONTROLOVAL
Josef Nezval	Josef Nezval	Jan Kania

PPS KANIA
PPS Kania s.r.o., Nivnická 665/10, 709 00
tel : 596 245 252 , fax : 596 245 262 e-mail : projekce@pps-kania.cz

KATASTRÁLNÍ ÚZEMÍ, PARC.Č. : Pudlov (736716)

MÍSTO STAVBY : parcela č. 423/13, 423/5, 381/2

STAVEBNÍK / OBJEDNATEL : Ing. Vladimír Cigánek, Rolnická 180, 735 51 Bohumín Pudlov

ARCHÍV

STUPEŇ: DPS

NÁZEV AKCE : Konverze Vodárenské věže - výstavba větrné elektrárny Bohumín - Pudlov, parc. č. 423/13, 423/5, 381/2. k.ú. Pudlov

DATUM: ÚNOR 2024

PARÉ

Č. ZAKÁZKY: 01/24

OBJEKT : SO 02 - KONVERZE VODÁRENSKÉ VĚŽE

MĚŘÍTKO: -

ČÁST : D.1.2.4.4 Zařízení elektronické komunikace - Slaboproud a měření a regulace

OBSAH : TOPOLOGIE SYSTÉMU ŘÍZENÍ

ARCHÍVNÍ ČÍSLO : PPS- 01/24-D.1.2.4.4.b-16

Č.V. 16