

LEGENDA CCTV:


- IP KAMERA CCTV
- ROZVOD CCTV – FTP cat.6A

LEGENDA STRUKTUROVANÉ KABELÁŽE:

- TELEFONNÍ/DATOVÝ ROZVÁDĚČ – 19" RACK
- TELEFONNÍ/DATOVÁ ZÁSUVKA 1xRJ45
- TELEFONNÍ/DATOVÁ ZÁSUVKA 2xRJ45
- STRUKTUROVANÁ KABELÁŽ – KABEL UTP cat.6A

LEGENDA INTELIGENTNÍ INSTALACE:

- ELEKTRICKÝ ZÁMEK
- DVEŘNÍ KONTAKT
- SYSTÉMOVÁ KLAVESNICE
- INTERCOM
- DOTYKOVÝ OVLADAČ
- DOTYKOVÝ OVLADAČ SE SENZOREM CO2
- OVLADAČÍ DOTYKOVÝ PANEL
- SENZOR CO2 V KRABICI
- SENZOR PŘÍTOMNOSTI
- OPTICKO KOUŘOVÝ SENZOR
- PIR DETEKTOR DO NORMÁLNÍHO PROSTŘEDÍ
- PIR DETEKTOR DO VENKOVNÍHO PROSTŘEDÍ
- REPROSUSTAVA NORMÁLNÍ PROSTŘEDÍ
- REPROSUSTAVA VLHKE PROSTŘEDÍ
- NAPÁJECÍ ZDROJ
- ROZVOD INTELIGENTNÍ INSTALACE
- SDRUŽENÁ KABELOVÁ TRASA

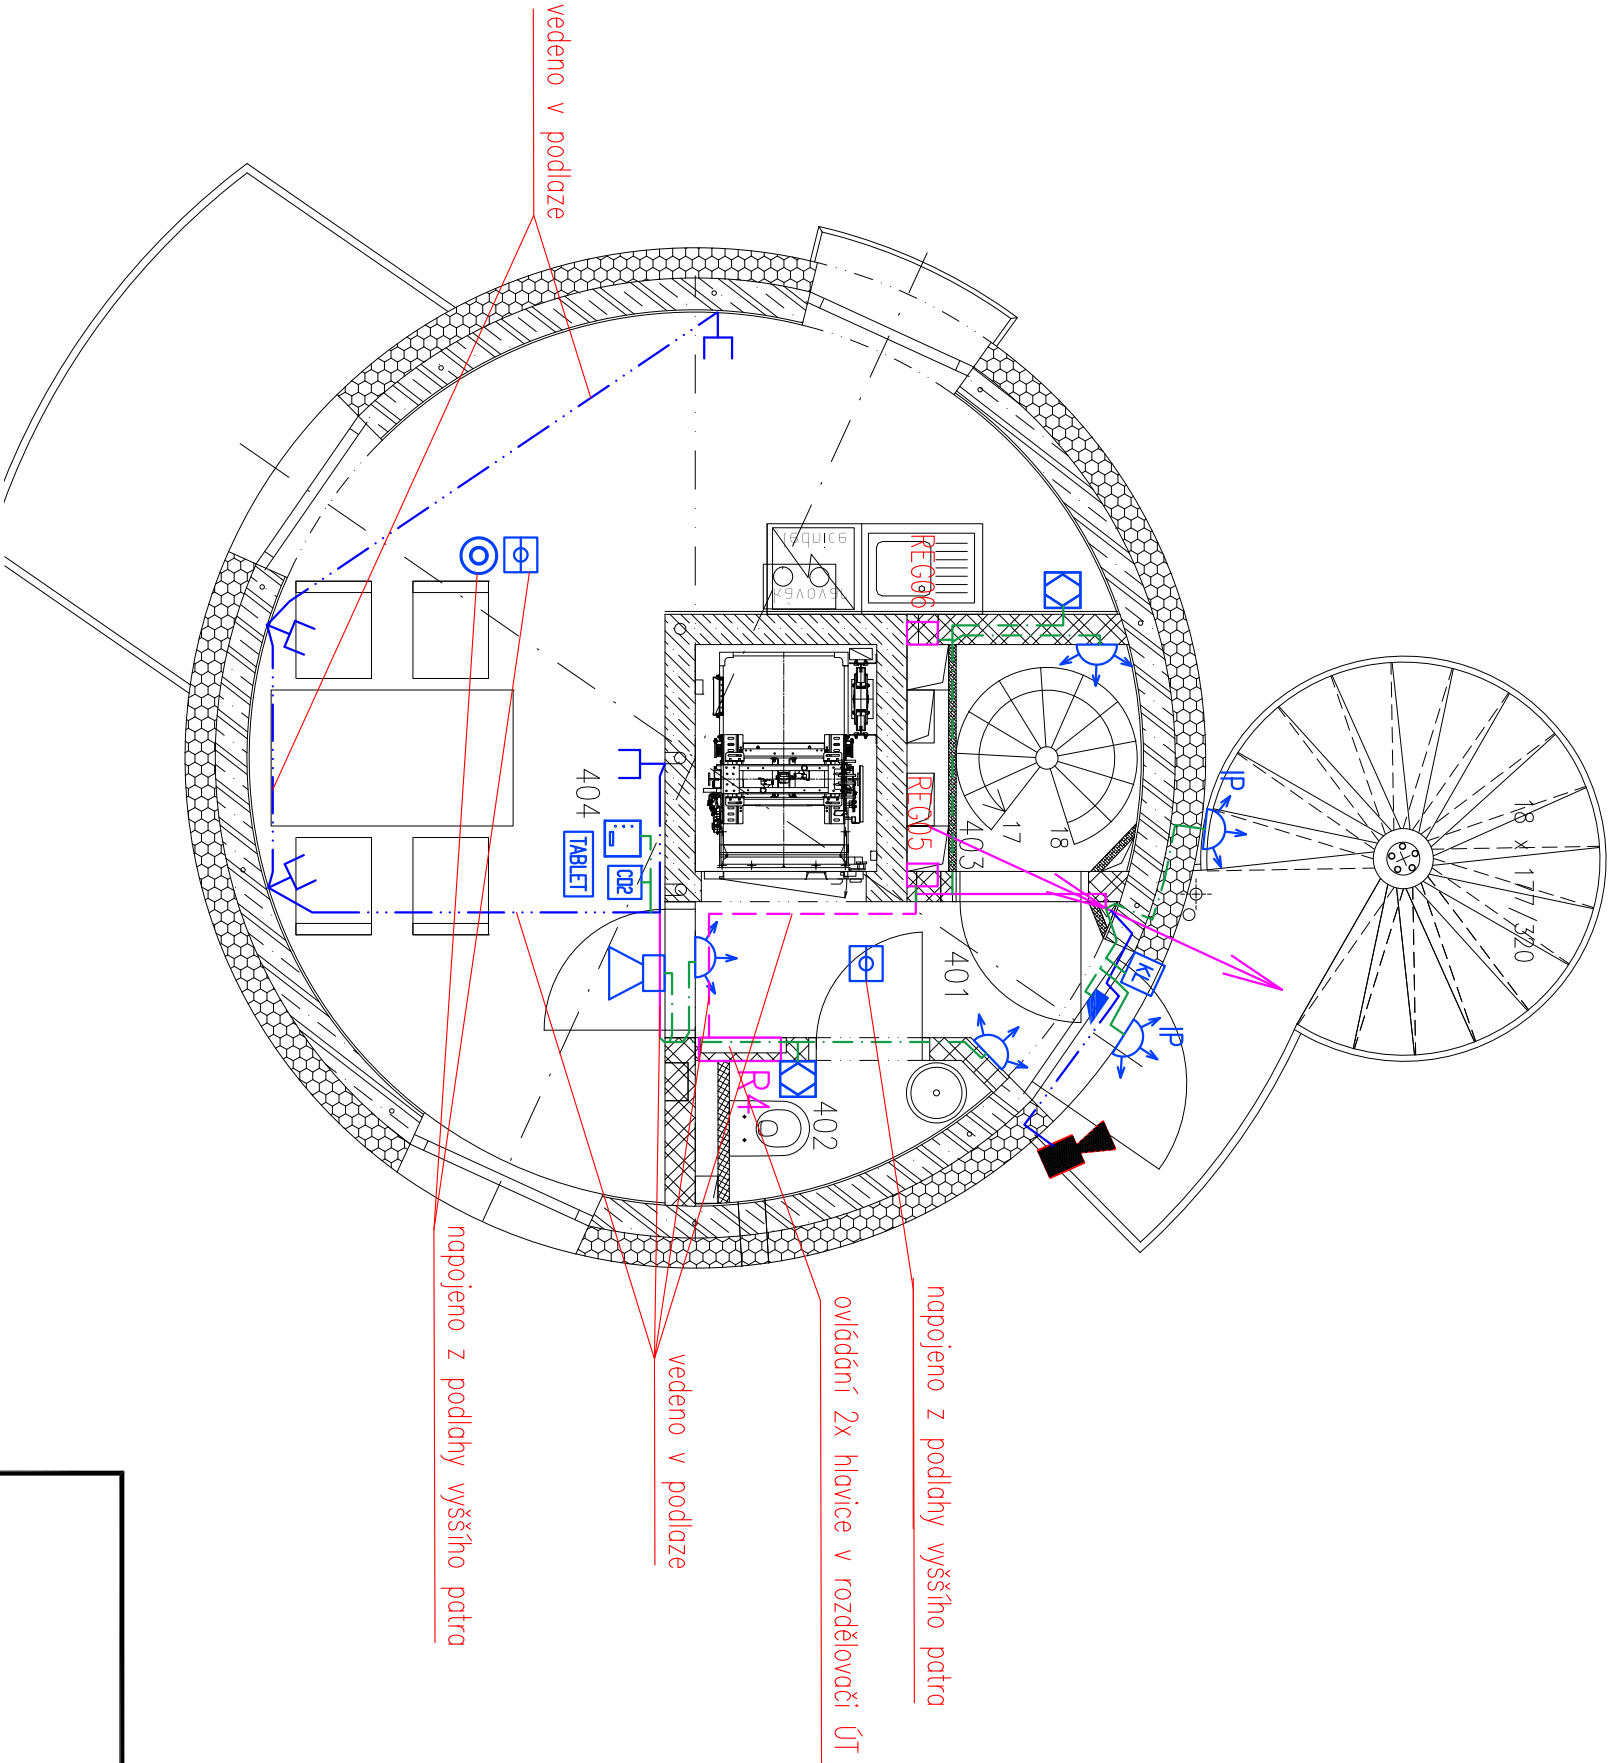

LEGENDA MÍSTNOSTÍ 4.NP:

čís	MÍSTNOST	SKLADBA	PODLAHA	STROP	STĚNY	výška obl.	PLOCHA m2
401	ZADVEŘÍ, CHODBA	S-5	CEMFLOWlook	Beton pohledový	Strukturovaná omítka	2,95 m	2.38
402	KOUPELNA, WC	S-5b			Bendíský štuk—omyvatelný		1.19
403	SCHODIŠTĚ	S-5			Omítka		2.00
404	ZÁZEMÍ KANCELÁŘE		Strukturovaná omítka	17.24			

	ZODP. PROJEKTANT	VYPRACOVAL	KONTROLOVAL	<div>PPS KANIA</div> <div>projektová kancelář</div>
	Josef Nezval	Josef Nezval	Jan Kania	
	KATASTRÁLNÍ ÚZEMÍ, PARC.Č. : Pudlov (736716)			
	MÍSTO STAVBY : parcela č. 423/13, 423/5, 381/2			ARCHIV
	STAVEBNÍK / OBJEDNATEL : Ing. Vladimír Čigánek, Růnické 180, 735 51 Bohumín Pudlov			STUPEŇ
NÁZEV AKCE : Konverze Vodárenské věže - výstavba větrné elektrárny Bohumín - Pudlov, parc. č. 423/13, 423/5, 381/2. k.ú. Pudlov				DPS
	OBJEKT : SO 02 - KONVERZE VODÁRENSKÉ VĚŽE			DATUM
	ČÁST : D.1.2.4.4 Zařízení elektronické komunikace - Slaboproud a měření a regulace			ÚNOR 2024
OBSAH : PŮDORYS 4NP				Č. ZAKÁZKY
				01/24
MĚŘITKO				PARĚ
1:50				
ARCHIVNÍ ČÍSLO : PPS- 01/24-D.1.2.4.4.b-5				Č. V.
				05