





















LEGENDA CCTV:


-  IP KAMERA CCTV
-  ROZVOD CCTV – FTP cat.6A

LEGENDA STRUKTUROVANÉ KABELÁŽE:

-  TELEFONNÍ/DATOVÝ ROZVÁDĚČ – 19" RACK
-  TELEFONNÍ/DATOVÁ ZÁSUVKA 1xRJ45
-  TELEFONNÍ/DATOVÁ ZÁSUVKA 2xRJ45
-  STRUKTUROVANÁ KABELÁŽ – KABEL UTP cat.6A


LEGENDA INTELENTNÍ INSTALACE:

-  ELEKTRICKÝ ZÁMEK
-  DVEŘNÍ KONTAKT
-  SYSTÉMOVÁ KLAVESNICE
-  INTERCOM
-  DOTYKOVÝ OVLADAČ
-  DOTYKOVÝ OVLADAČ SE SENZOREM CO2
-  OVLÁDACÍ DOTYKOVÝ PANEL
-  SENZOR CO2 V KRABICI
-  SENZOR PŘÍTOMNOSTI
-  OPTICKO KOUŘOVÝ SENZOR
-  PIR DETEKTOR DO NORMÁLNÍHO PROSTŘEDÍ
-  PIR DETEKTOR DO VENKOVNÍHO PROSTŘEDÍ
-  REPROSUSTAVA NORMÁLNÍ PROSTŘEDÍ
-  REPROSUSTAVA VLNKÉ PROSTŘEDÍ
-  NAPÁJECÍ ZDROJ
-  ROZVOD INTELENTNÍ INSTALACE
-  SDRUŽENÁ KABELOVÁ TRASA

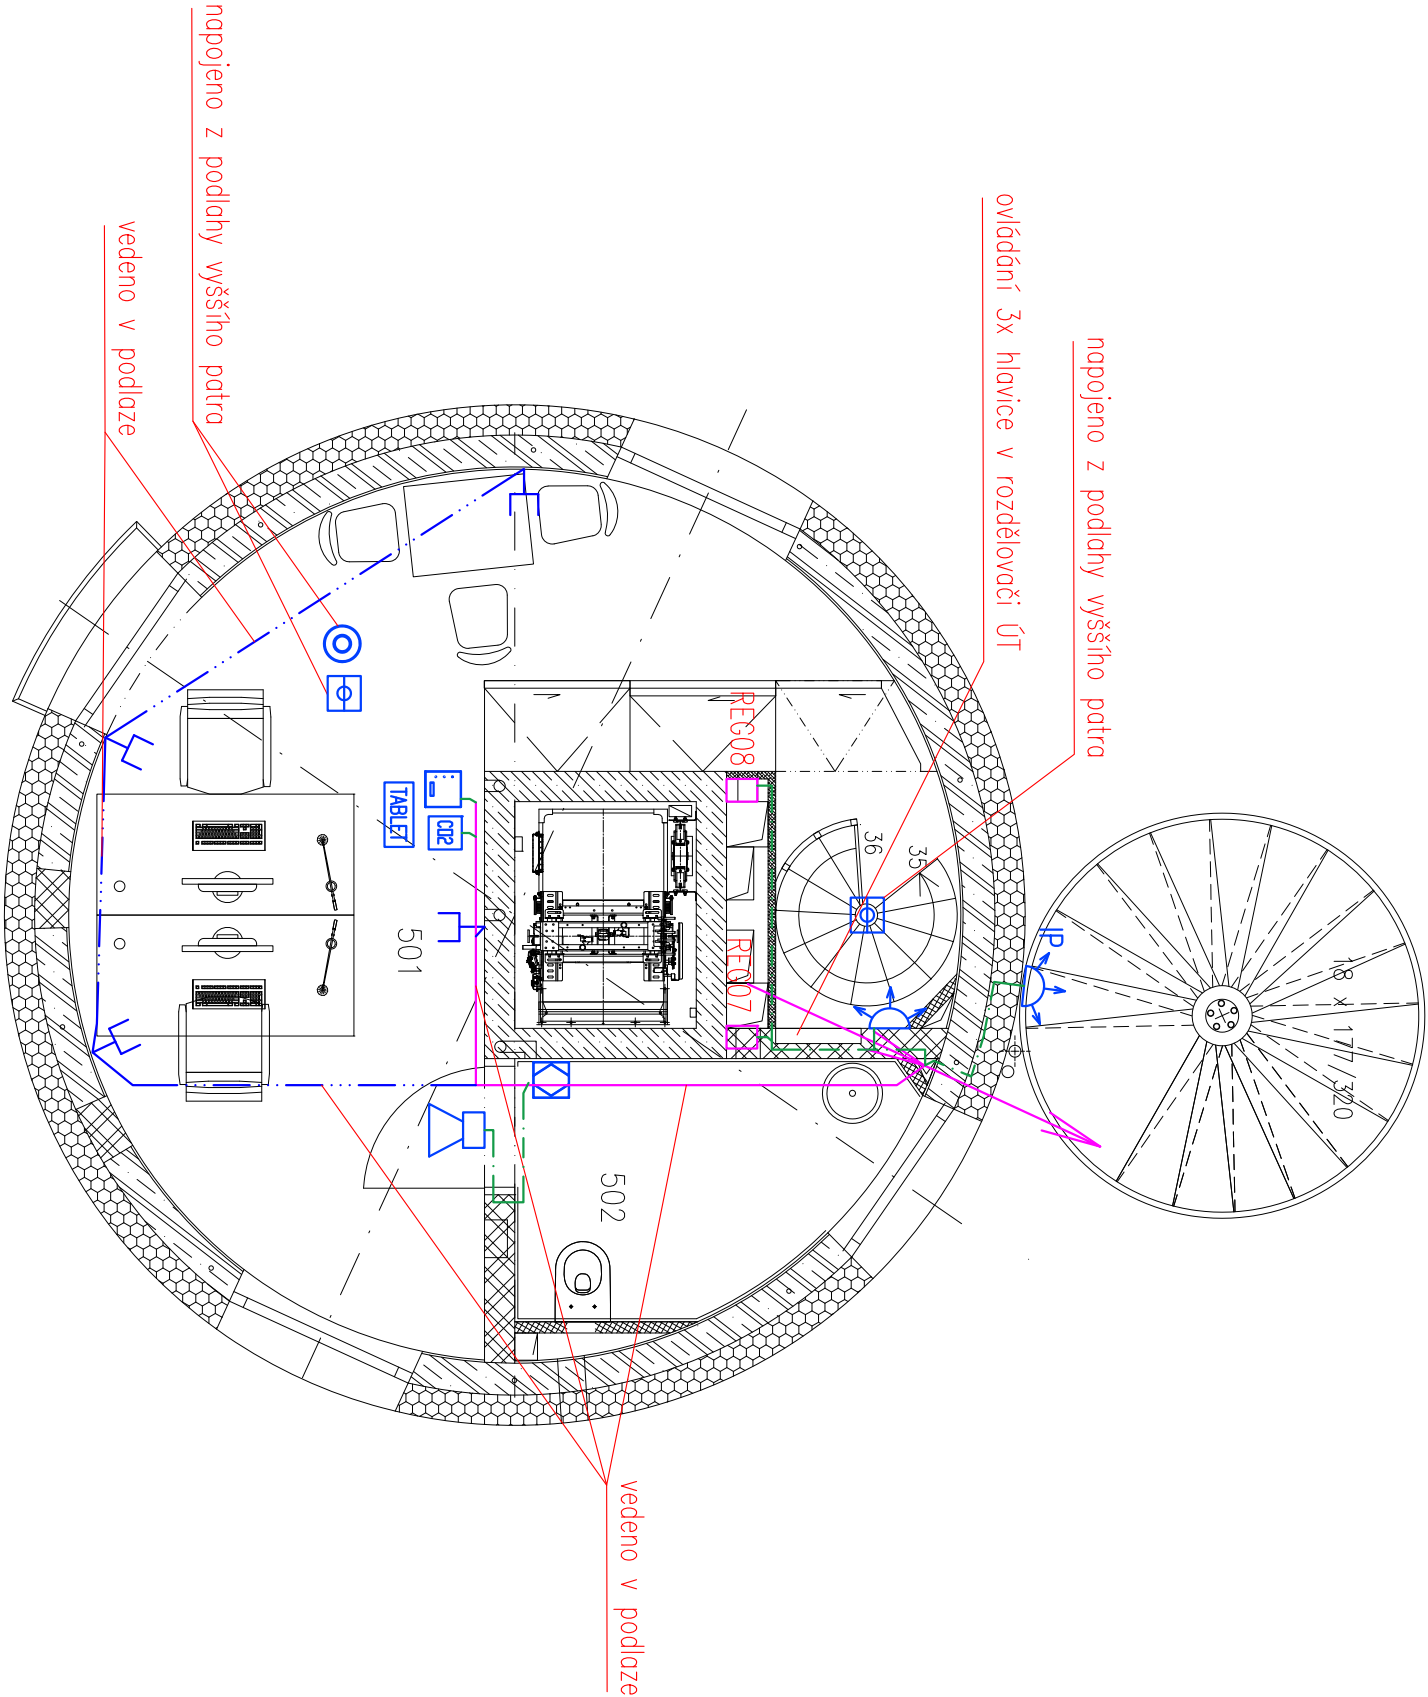

LEGENDA MÍSTNOSTÍ 5.NP:

ČÍS	MÍSTNOST	SKLADBA	PODLAHA	STŘOP	STĚNY	výška obl.	PLOCHA m2
501	KANCELÁŘ, SCHODIŠTĚ	S-6a	Vynl	Beton pohledový	Strukturovaná omítka	2,78 m	19.51
502	KOUPELNA	S-4b	Dlažba		Bendíský štuk-omyvatelný		3.90

	ZODP. PROJEKTANT	VYPRACOVAL	KONTROLOVAL	<div><div>PPS</div><div>PPS KANIA</div><div>projektová kancelář</div><div>inženýrská kancelář</div></div> <div>PPS Kania s.r.o., Nivnická 666/10, 709 00 tel : 596 245 252 , fax : 596 245 262 e-mail : projekce@pps-kania.cz</div>
	Josef Nezval	Josef Nezval	Jan Kania	
				
	KATASTRÁLNÍ ÚZEMÍ, PARC.Č. : Pudlov (736716)			
	MÍSTO STAVBY : parcela č. 423/13, 423/5, 381/2			
	STAVEBNÍK / OBJEDNATEL :	Ing. Vladimír Čigánek, Růžnická 180, 735 51 Bohumín Pudlov	ARCHIV	
			STUPEŇ	DPS
NÁZEV AKCE :	Konverze Vodárenské věže - výstavba větrné elektrárny Bohumín - Pudlov, parc. č. 423/13, 423/5, 381/2. k.ú. Pudlov			
	OBJEKT :	SO 02 - KONVERZE VODÁRENSKÉ VĚŽE		
	ČÁST :	D.1.2.4.4 Zařízení elektronické komunikace - Slaboproud a měření a regulace		
OBSAH :	PŮDORYS 5NP			
	DATUM	PARÉ	ARCHIVNÍ ČÍSLO :	Č. V.
	ÚNOR 2024		PPS- 01/24-D.1.2.4.4.b-6	06
	Č. ZAKÁZKY			
	01/24			
	MĚŘÍTKO			
	1:50			