PŮDORYS 2.NP – nový stav
M 1:50

LEGENDA MÍSTNOSTÍ 2.NP:

ČÍS	MÍSTNOST	SKLADBA	PODLAHA	STROP	STĚNY	PLOCHA m2
201	ZÁDVEŘÍ, CHODBA	S–5	Cemflowlook	Beton pohledový	Omítka	2.38
202	KOUPELNA, WC	S–5b			Pěnátský štuk omyvat.	1.19
203	PRACOVNA, KUCHYNĚ	S–5			Omítka/Obklad	19.28

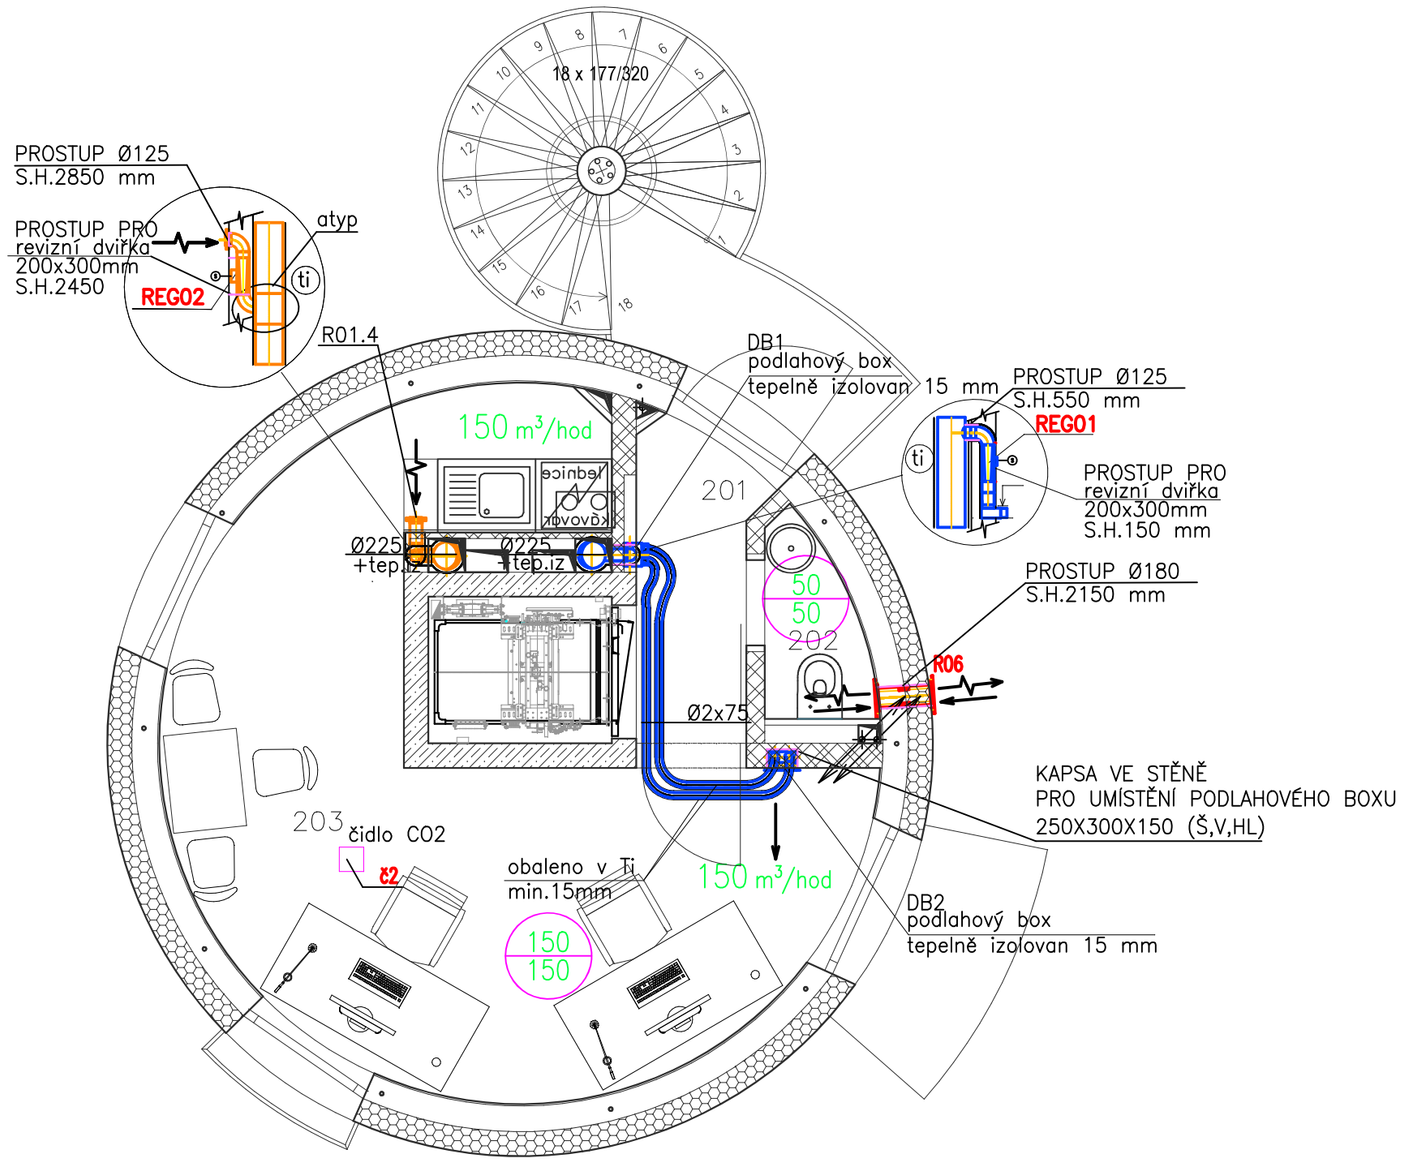

LEGENDA ČAR A ZNAČENÍ:

- ODTAHOVÝ VZDUCH
- PŘÍVODNÍ VZDUCH
- PŘEFUKOVÝ VZDUCH
- ODTAH VZDUCHU
- PŘÍVOD VZDUCHU
- VZT ZAŘÍZENÍ
- CU POTRUBÍ CHLADIVO
- TEPELNÁ IZOLACE

- TALÍŘOVÝ VENTIL
- TLUMIČ HLUKU
- REGULÁTOR PRŮTOKU OVLADÁNÝ SERVOPOHONEM
- POTRUBNÍ ODVODNÍ VENTILÁTOR
- ZPĚTNÁ KLAPKA
- REGULAČNÍ KLAPKA OVLADANÁ SERVOPOHONEM

VNITŘNÍ KLIMATIZAČNÍ JEDNOTKA V KULATÉM PROVEDENÍ

VNITŘNÍ KLIMATIZAČNÍ JEDNOTKA V NÁSTĚNÉM PROVEDENÍ

	HIP	VYPRACOVAL	KONTROLOVAL
	Ing. Jan Kania	Ing. Lindovská Linda	Ing. Jaromír Schindler

PPS KANIA
PPS Kania s.r.o. ,Nivnická 665/10, 709 00
tel.: 596 245 252 , fax.: 596 245 262 e-mail : projekce@pps-kania.cz

KATASTRÁLNÍ ÚZEMÍ, PARC.Č. : Pudlov (736716)

MÍSTO STAVBY : parcela č. 423/13, 423/5, 381/2

ARCHÍV

STAVEBNÍK / OBJEDNATEL : Ing. Vladimír Cigánek, Rolnická 180, 735 51 Bohumín Pudlov

STUPEŇ: DPS

NÁZEV AKCE : Konverze Vodárenské věže - výstavba větrné elektrárny Bohumín - Pudlov, parc. č. 423/13, 423/5, 381/2. k.ú. Pudlov

DATUM: ÚNOR 2024

PARÉ

Č. ZAKÁZKY: 01/24

OBJEKT : SO 02 - KONVERZE VODÁRENSKÉ VĚŽE

MĚŘÍTKO: 1 : 50

ČÁST : D.1.2.4.3 - VZDUCHOTECHNIKA

OBSAH : PŮDORYS 2.NP

ARCHÍVNÍ ČÍSLO : PPS- 01/24-D.1.2.4.3.b-2

Č.V. 00