

LEGENDA CCTV:


- IP KAMERA CCTV
- ROZVOD CCTV – FTP cat.6A

LEGENDA STRUKTUROVANÉ KABELÁŽE:

- TELEFONNÍ/DATOVÝ ROZVÁDĚČ – 19" RACK
- TELEFONNÍ/DATOVÁ ZÁSUVKA 1xRJ45
- TELEFONNÍ/DATOVÁ ZÁSUVKA 2xRJ45
- STRUKTUROVANÁ KABELÁŽ – KABEL UTP cat.6A

LEGENDA INTELENTNÍ INSTALACE:

- ELEKTRICKÝ ZÁMEK
- DVEŘNÍ KONTAKT
- SYSTÉMOVÁ KLAVESNICE
- INTERCOM
- DOTYKOVÝ OVLADAČ
- DOTYKOVÝ OVLADAČ SE SENZOREM CO2
- OVLÁDACÍ DOTYKOVÝ PANEL
- SENZOR CO2 V KRABICI
- SENZOR PŘÍTOMNOSTI
- OPTICKO KOUŘOVÝ SENZOR
- PIR DETEKTOR DO NORMÁLNÍHO PROSTŘEDÍ
- PIR DETEKTOR DO VENKOVNÍHO PROSTŘEDÍ
- REPROSUSTAVA NORMÁLNÍ PROSTŘEDÍ
- REPROSUSTAVA VLHKÉ PROSTŘEDÍ
- NAPÁJECÍ ZDROJ
- ROZVOD INTELENTNÍ INSTALACE
- SDRUŽENÁ KABELOVÁ TRASA

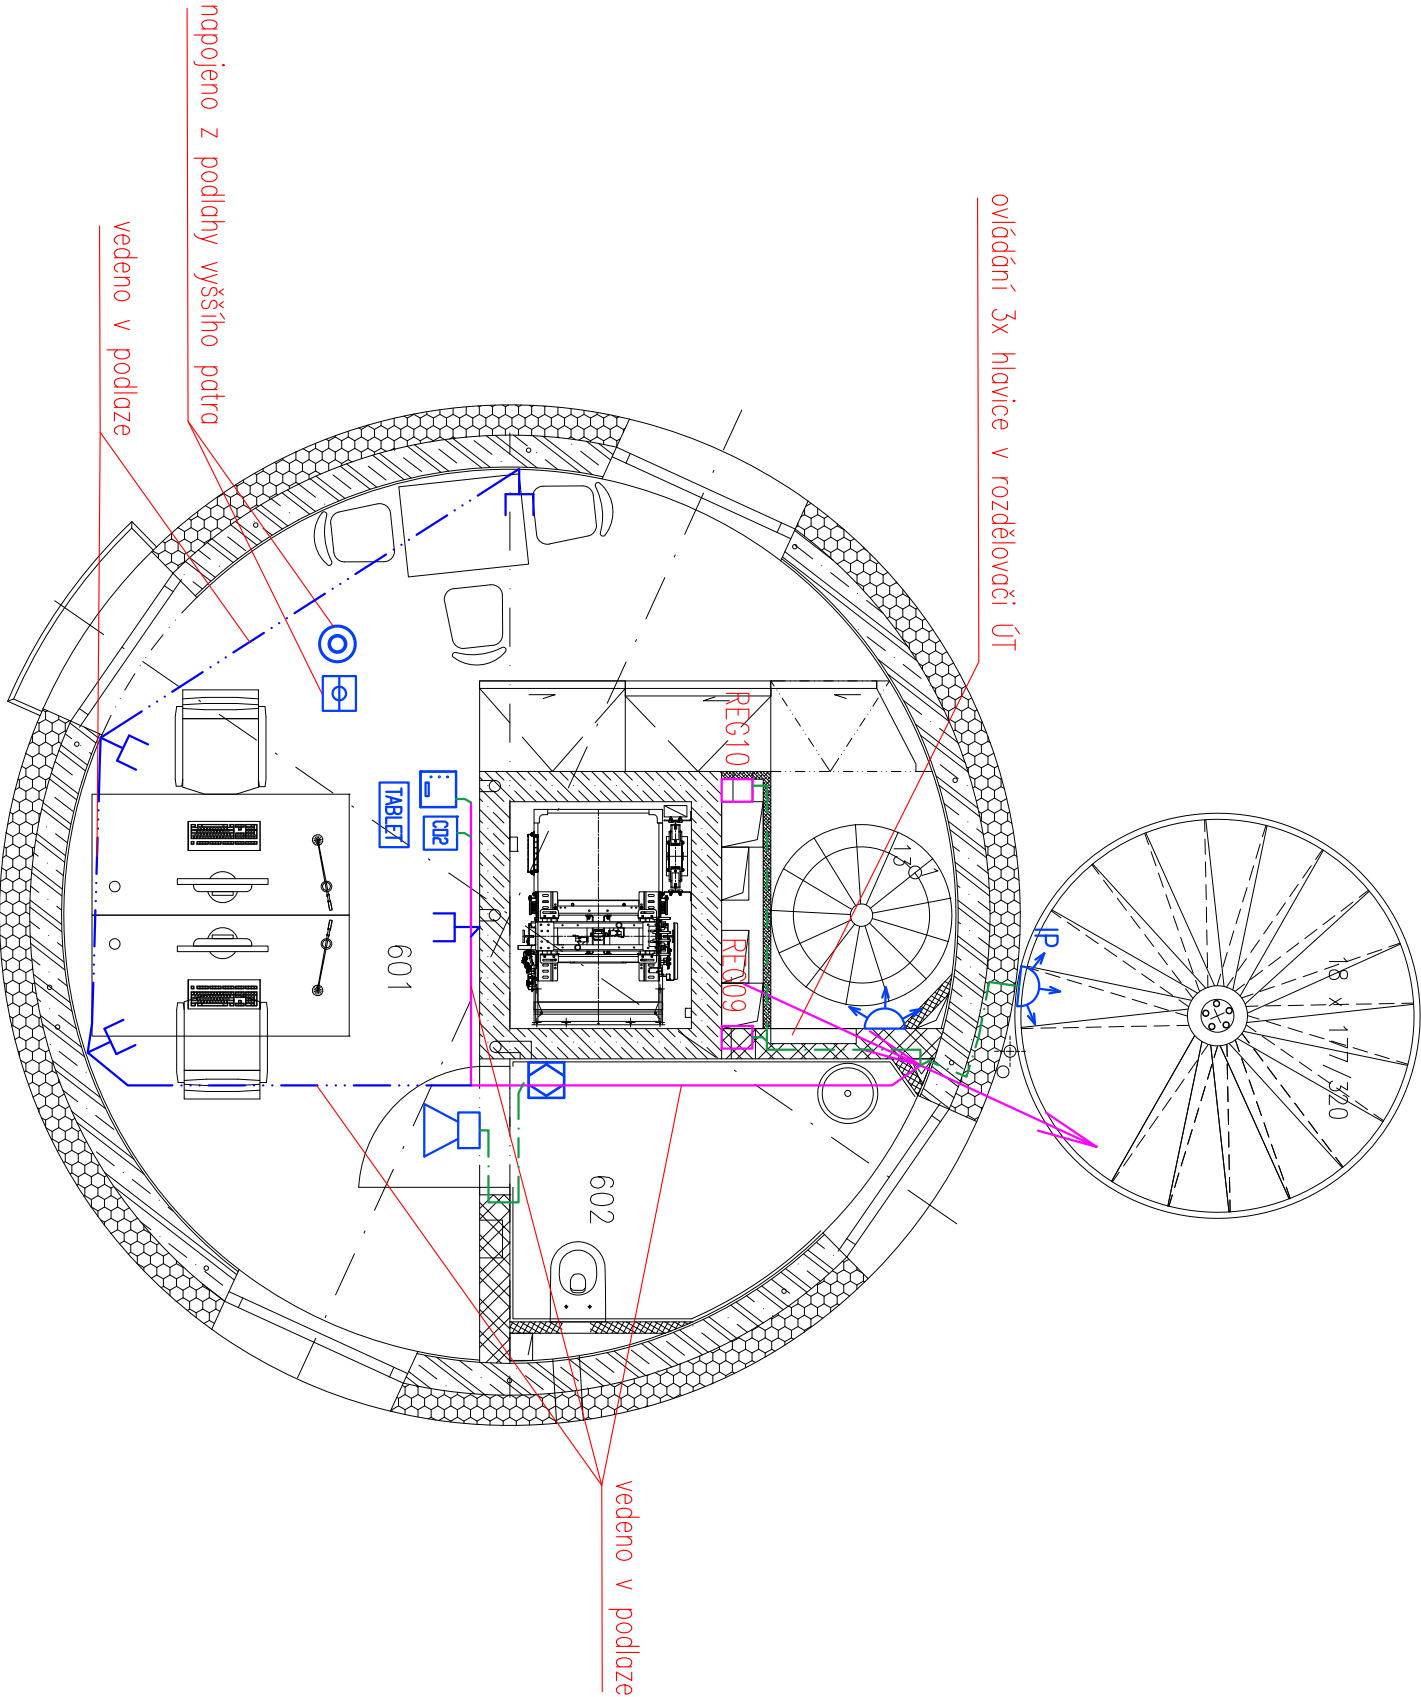

LEGENDA MÍSTNOSTÍ 6.NP:

ČÍS	MÍSTNOST	SKLADBA	PODLAHA	STROP	STĚNY	výška obl.	PLOCHA m2
601	KANCELÁŘ, SCHODIŠTĚ	S-6b	Vynyl	Beton pohledový	Strukturovaná omítka	2,92 m	19,51
602	KOUPELNA	S-4	Dlažba		Bendíský štuk – omyvatelný		3,90

NÁZEV AKCE : Konverze Vodárenské věže - výstavba větrné elektrárny Bohumín - Pudlov, parc. č. 423/13, 423/5, 381/2. k.ú. Pudlov	ZODP. PROJEKTANT			VYPRACOVAL	KONTROLOVAL	<div>PPS KANIA</div> <div>PPS Kania s.r.o. Nivnická 666/10, 709 00 tel : 596 245 252 , fax : 596 245 262 e-mail : projekce@pps-kania.cz</div>	
	Josef Nezval			Josef Nezval	Jan Kania		
	KATASTRÁLNÍ ÚZEMÍ, PARC.Č. : Pudlov (736716)						
	MÍSTO STAVBY : parcela č. 423/13, 423/5, 381/2						
STAVEBNÍK / OBJEDNATEL :		Ing. Vladimír Čigánek, Růžnické 180, 735 51 Bohumín Pudlov				ARCHIV	
STUPEŇ		DPS					
DATUM		PARÉ					
ÚNOR 2024							
Č. ZAKÁZKY							
01/24							
OBJEKT :	SO 02 - KONVERZE VODÁRENSKÉ VĚŽE					MĚŘÍTKO	
ČÁST :	D.1.2.4.4 Zařízení elektronické komunikace - Slaboproud a měření a regulace						
OBSAH :	PŮDORYS 6NP					ARCHIVNÍ ČÍSLO : PPS- 01/24-D.1.2.4.4.b-7	Č. V. 07