

LEGENDA CCTV:

IP KAMERA CCTV

ROZVOD CCTV – FTP cat.6A

LEGENDA STRUKTUROVANÉ KABELÁŽE:

TELEFONNÍ/DATOVÝ ROZVÁDEČ – 19" RACK


TELEFONNÍ/DATOVÁ ZÁSUVKA 1xRJ45

TELEFONNÍ/DATOVÁ ZÁSUVKA 2xRJ45

STRUKTUROVANÁ KABELÁŽ – KABEL UTP cat.6A


LEGENDA INTELENTNÍ INSTALACE:

- ELEKTRICKÝ ZÁMEK
- DVEŘNÍ KONTAKT
- SYSTÉMOVÁ KLAVESNICE
- INTERCOM
- DOTYKOVÝ OVLADAČ
- DOTYKOVÝ OVLADAČ SE SENZOREM CO2
- OVLADAČÍ DOTYKOVÝ PANEL
- SENZOR CO2 V KRABICI
- SENZOR PŘÍTOMNOSTI
- OPTICKO KOUŘOVÝ SENZOR
- PIR DETEKTOR DO NORMÁLNÍHO PROSTŘEDÍ
- PIR DETEKTOR DO VENKOVNÍHO PROSTŘEDÍ
- REPROSUSTAVA NORMÁLNÍ PROSTŘEDÍ
- REPROSUSTAVA VLHKE PROSTŘEDÍ
- NAPÁJECÍ ZDROJ
- ROZVOD INTELENTNÍ INSTALACE
- SDRUŽENÁ KABELOVÁ TRASA

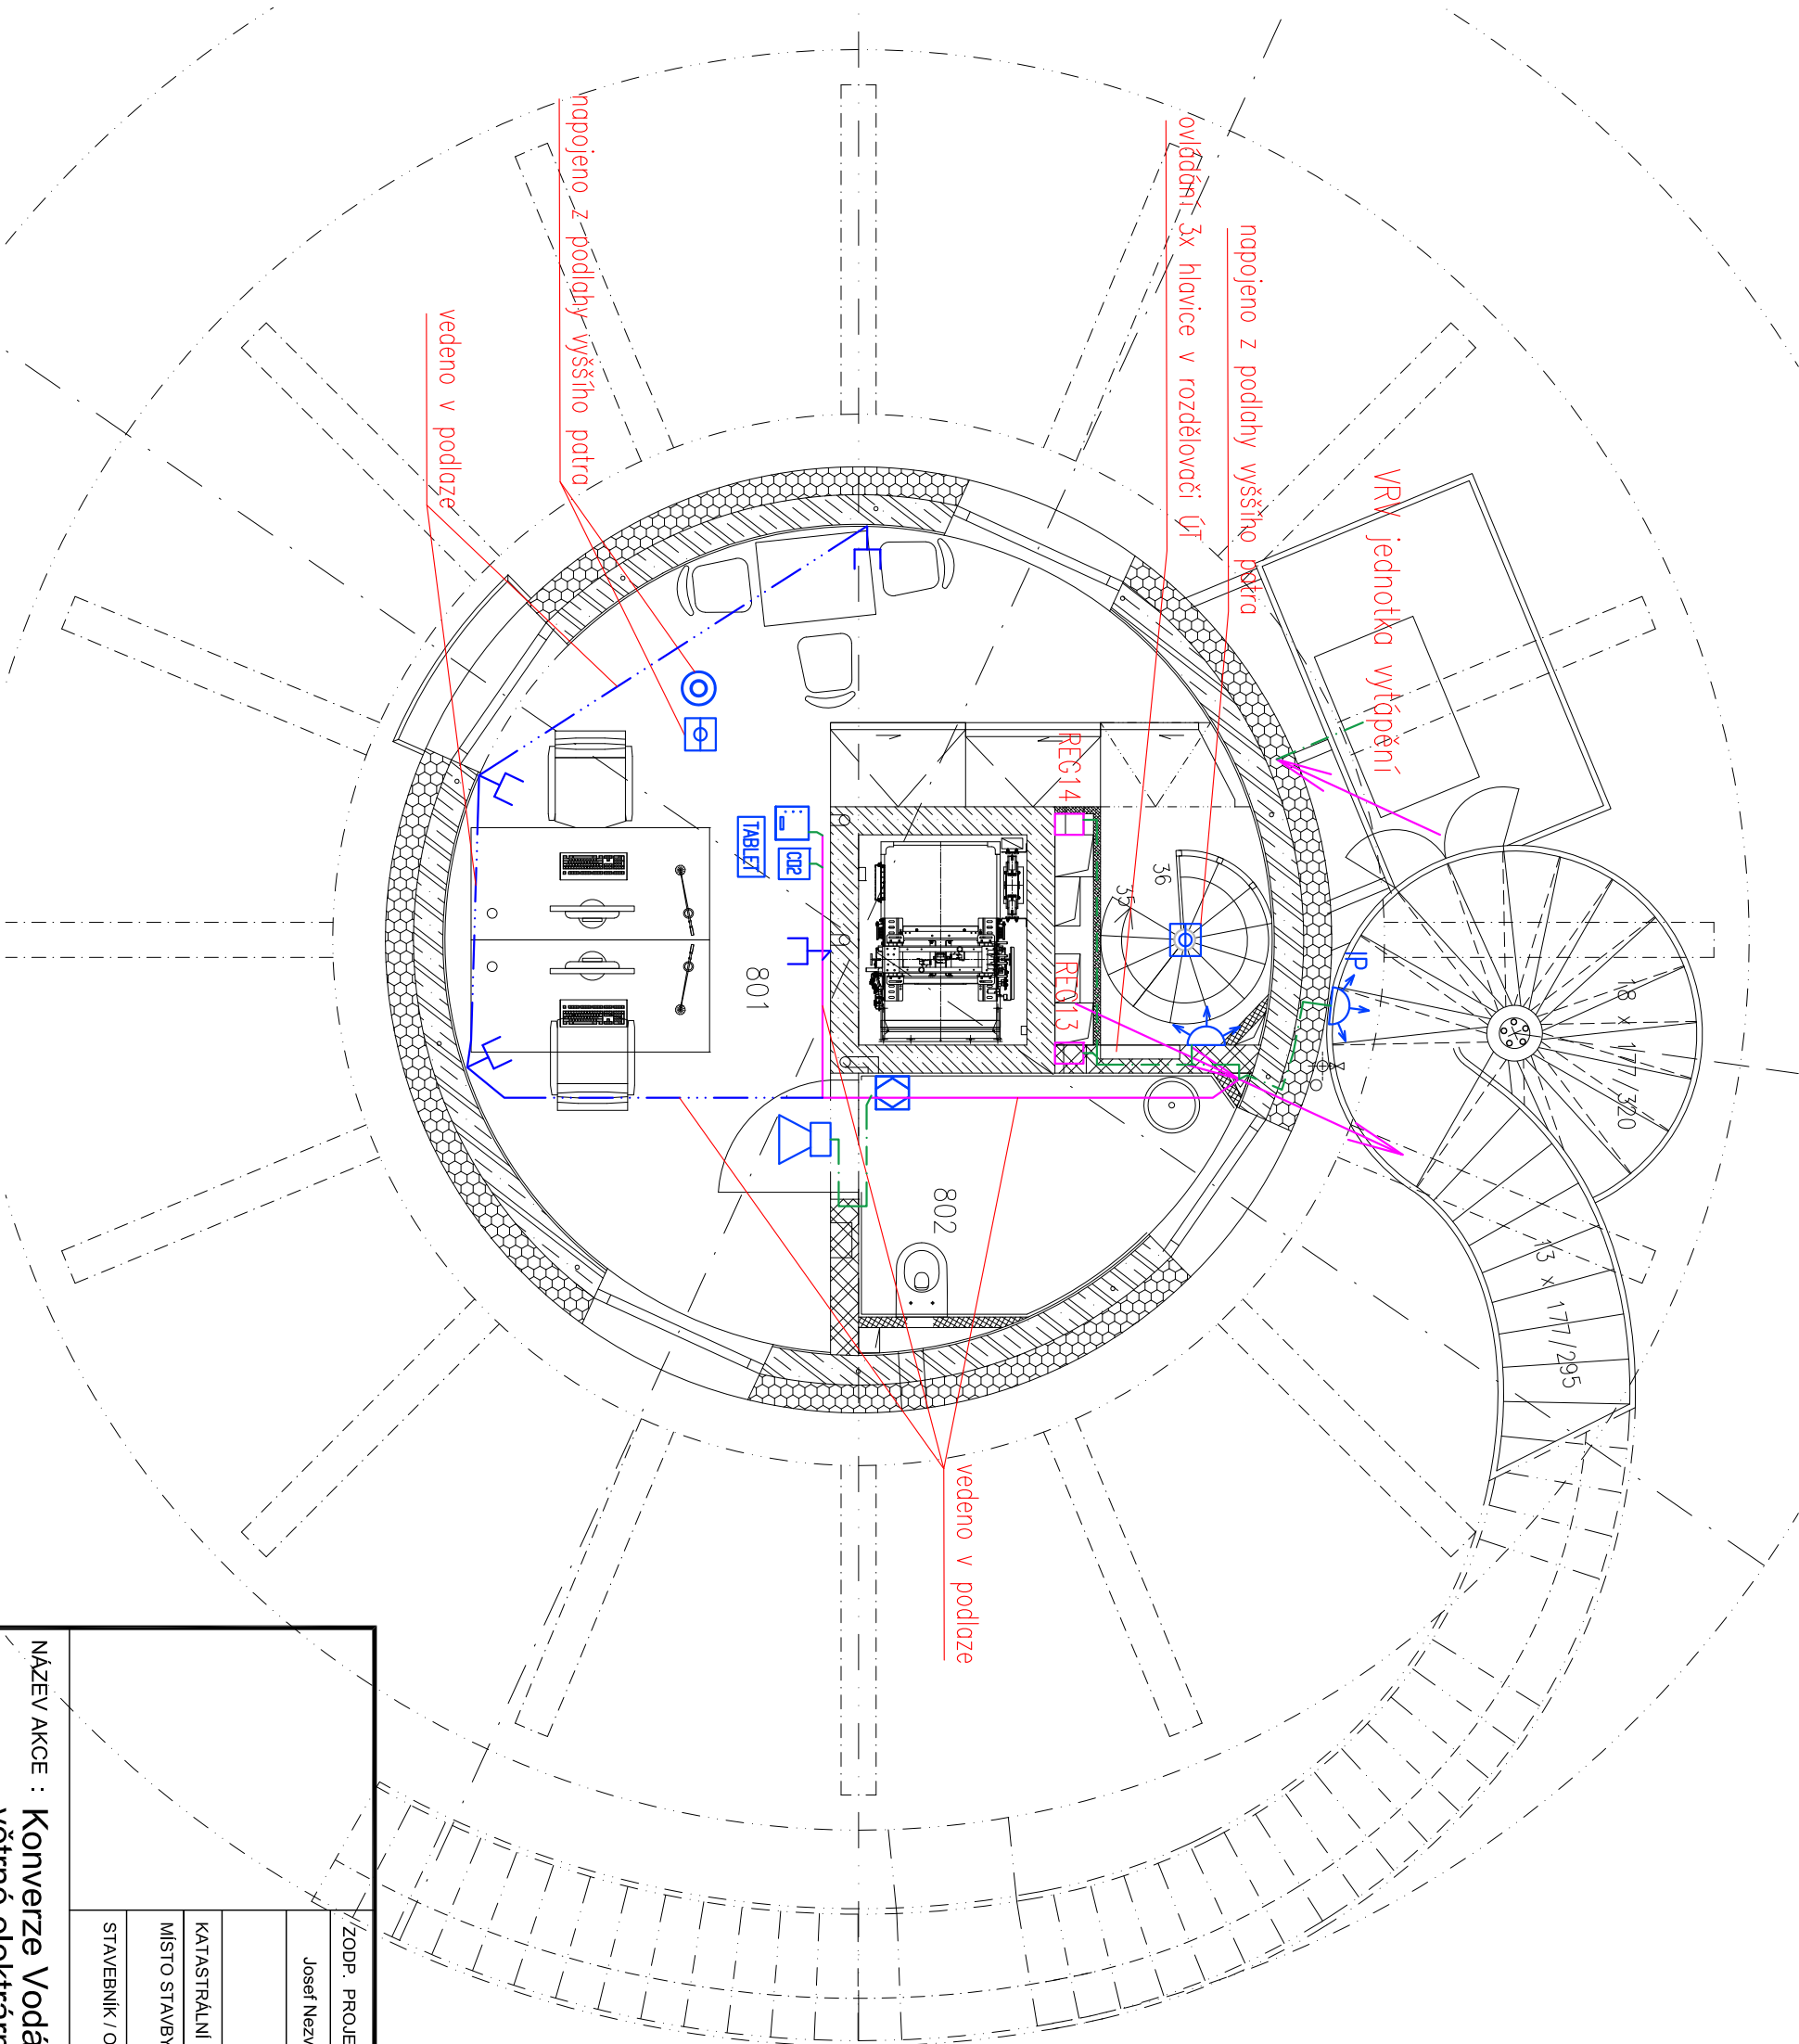

LEGENDA MÍSTNOSTÍ 8.NP:

ČÍS	MÍSTNOST	SKLADBA	PODLAHA	STŘOP	STĚNY	výška obl.	PLOCHA m2
801	KANCELÁŘ, SCHODIŠTĚ	S-6b	Vrnl	Beton pohledový	Strukturovaná omítka	2,62 m	19,51
802	KOUPELNA	S-4	Dlažba		Bendský štuk-omývatelný		3,90

ZODP. PROJEKTANT		VYPRACOVAL		KONTROLOVAL	
Josef Nezval		Josef Nezval		Jan Kania	
					
KATASTRÁLNÍ ÚZEMÍ, PARC.Č. : Pudlov (736716)					
MÍSTO STAVBY :		parcels č. 423/13, 423/5, 381/2			
STAVEBNÍK / OBJEDNATEL :		Ing. Václav Čigánek Růžnická 180, 735 51 Bohumín Pudlov			
NÁZEV AKCE : Konverze Vodárenské věže - výstavba větrné elektrárny Bohumín - Pudlov, parc. č. 423/13, 423/5, 381/2. k.ú. Pudlov					
OBJEKT :		SO 02 - KONVERZE VODÁRENSKÉ VĚŽE			
ČÁST :		D.1.2.4.4 Zařízení elektronické komunikace - Slaboproud a měření a regulace			
OBSAH :					
PŮDORYS 8NP					
<div><div>PPS KANIA <small>PROJEKČNÍ INŽENÝRSKÁ FIRMÁ</small></div><div>PPS Kania s.r.o., Nivnická 666/10, 709 00 tel : 596 245 252, fax : 596 245 262 e-mail : projekce@ppskania.cz</div></div>					
ARCHIV		DPS			
STUPEŇ		DPS			
DATUM		PARÉ			
ÚNOR 2024					
Č. ZAKÁZKY					
01/24					
MĚŘÍTKO					
1:50					
ARCHIVNÍ ČÍSLO : PPS-01/24-D.1.2.4.4.b-9					
Č. V. 09					