


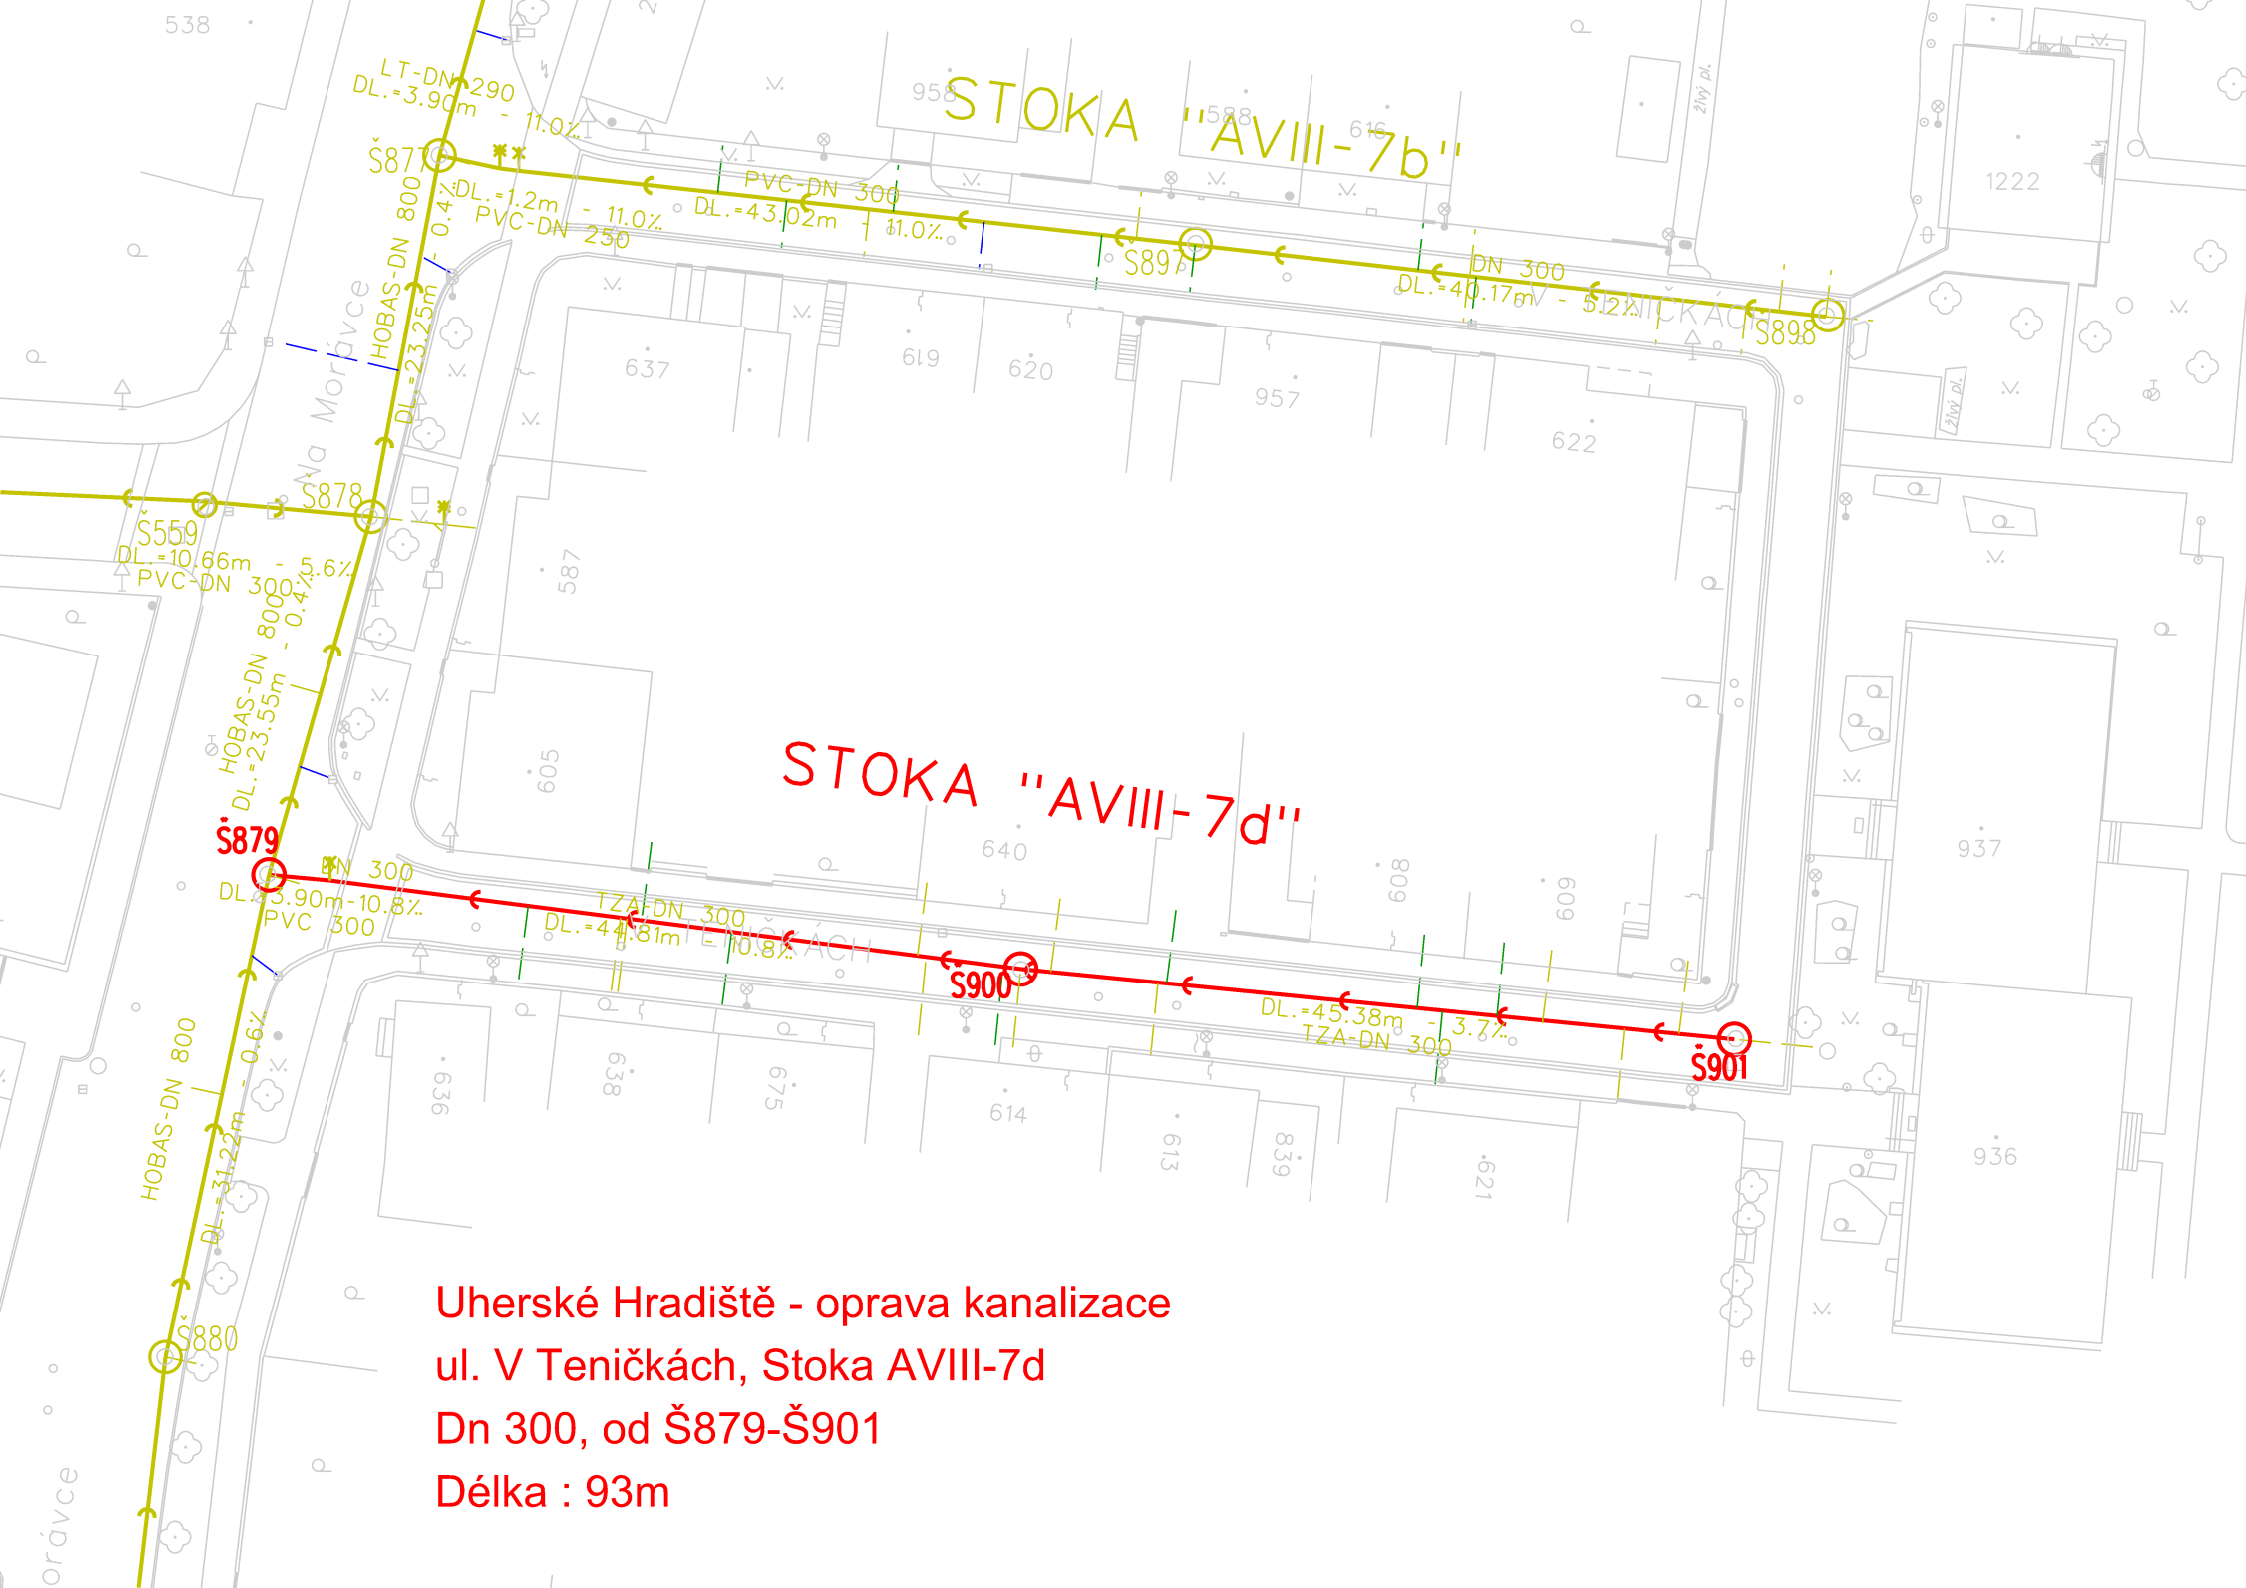

STOKA "AVIII-7b"

STOKA "AVIII-7d"

Uherské Hradiště - oprava kanalizace  
ul. V Teničkách, Stoka AVIII-7d  
Dn 300, od Š879-Š901  
Délka : 93m