
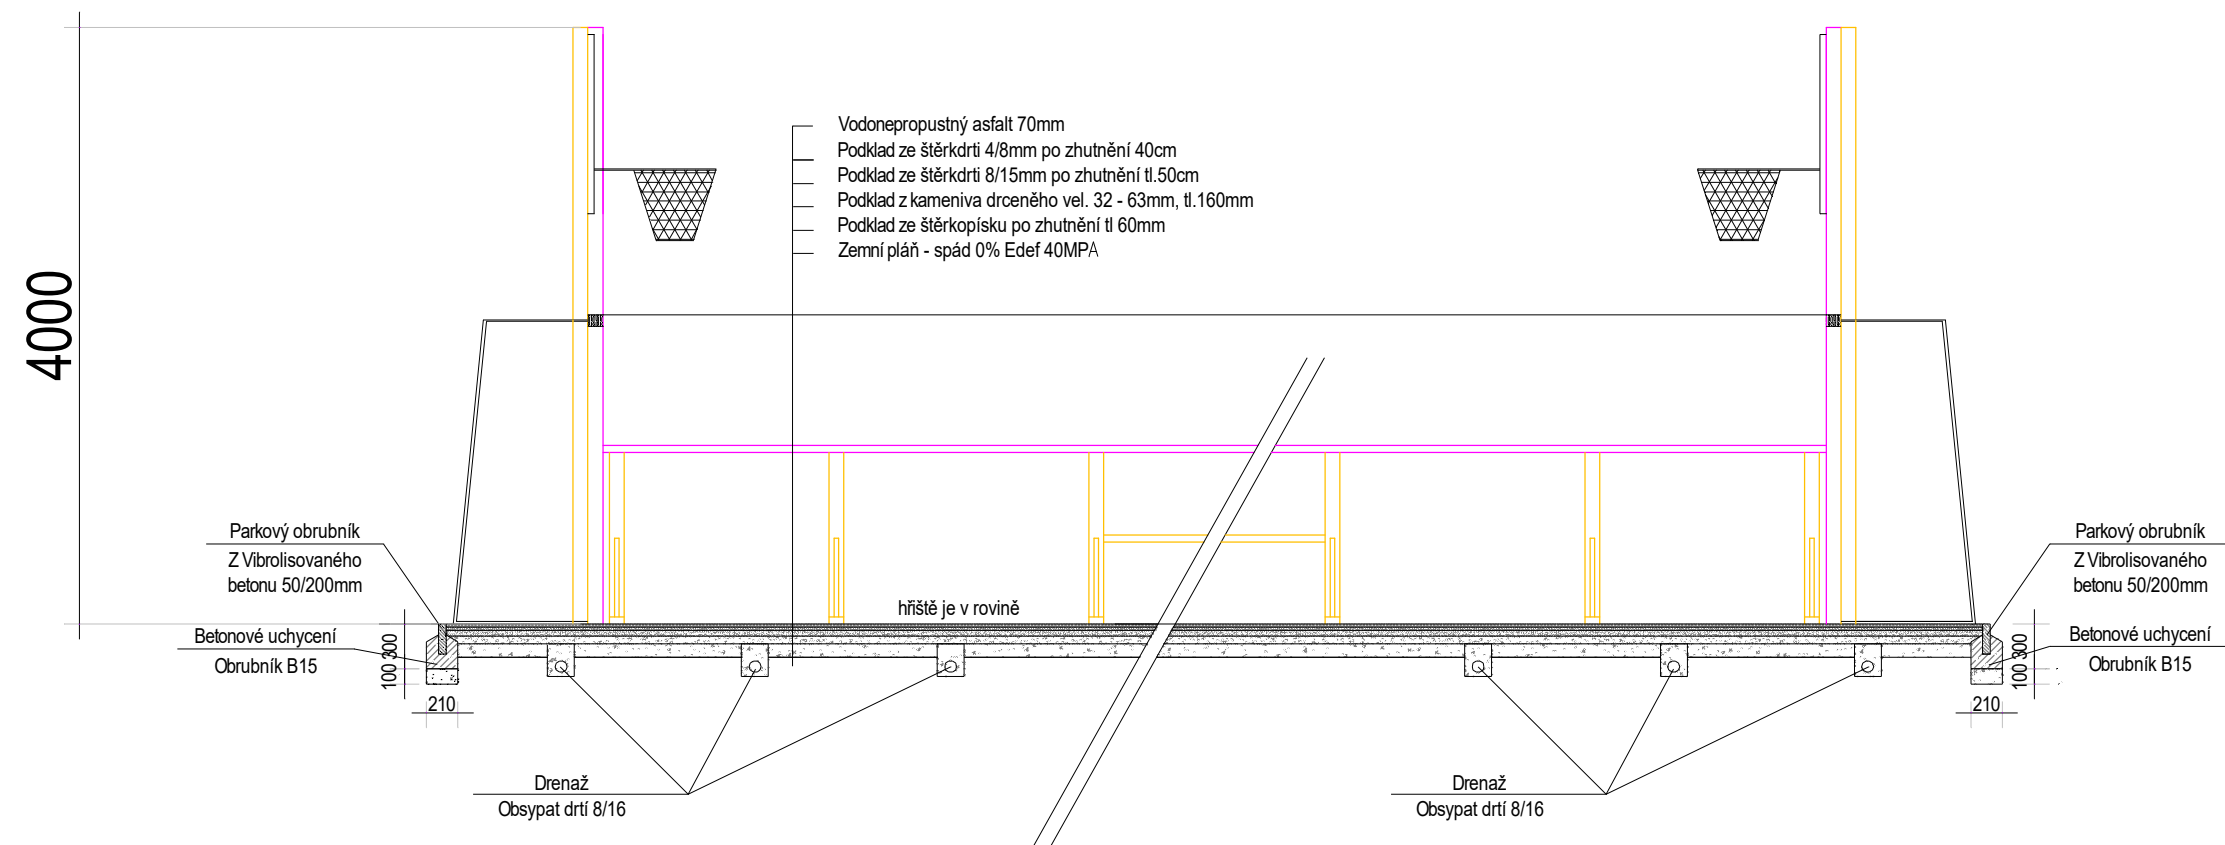


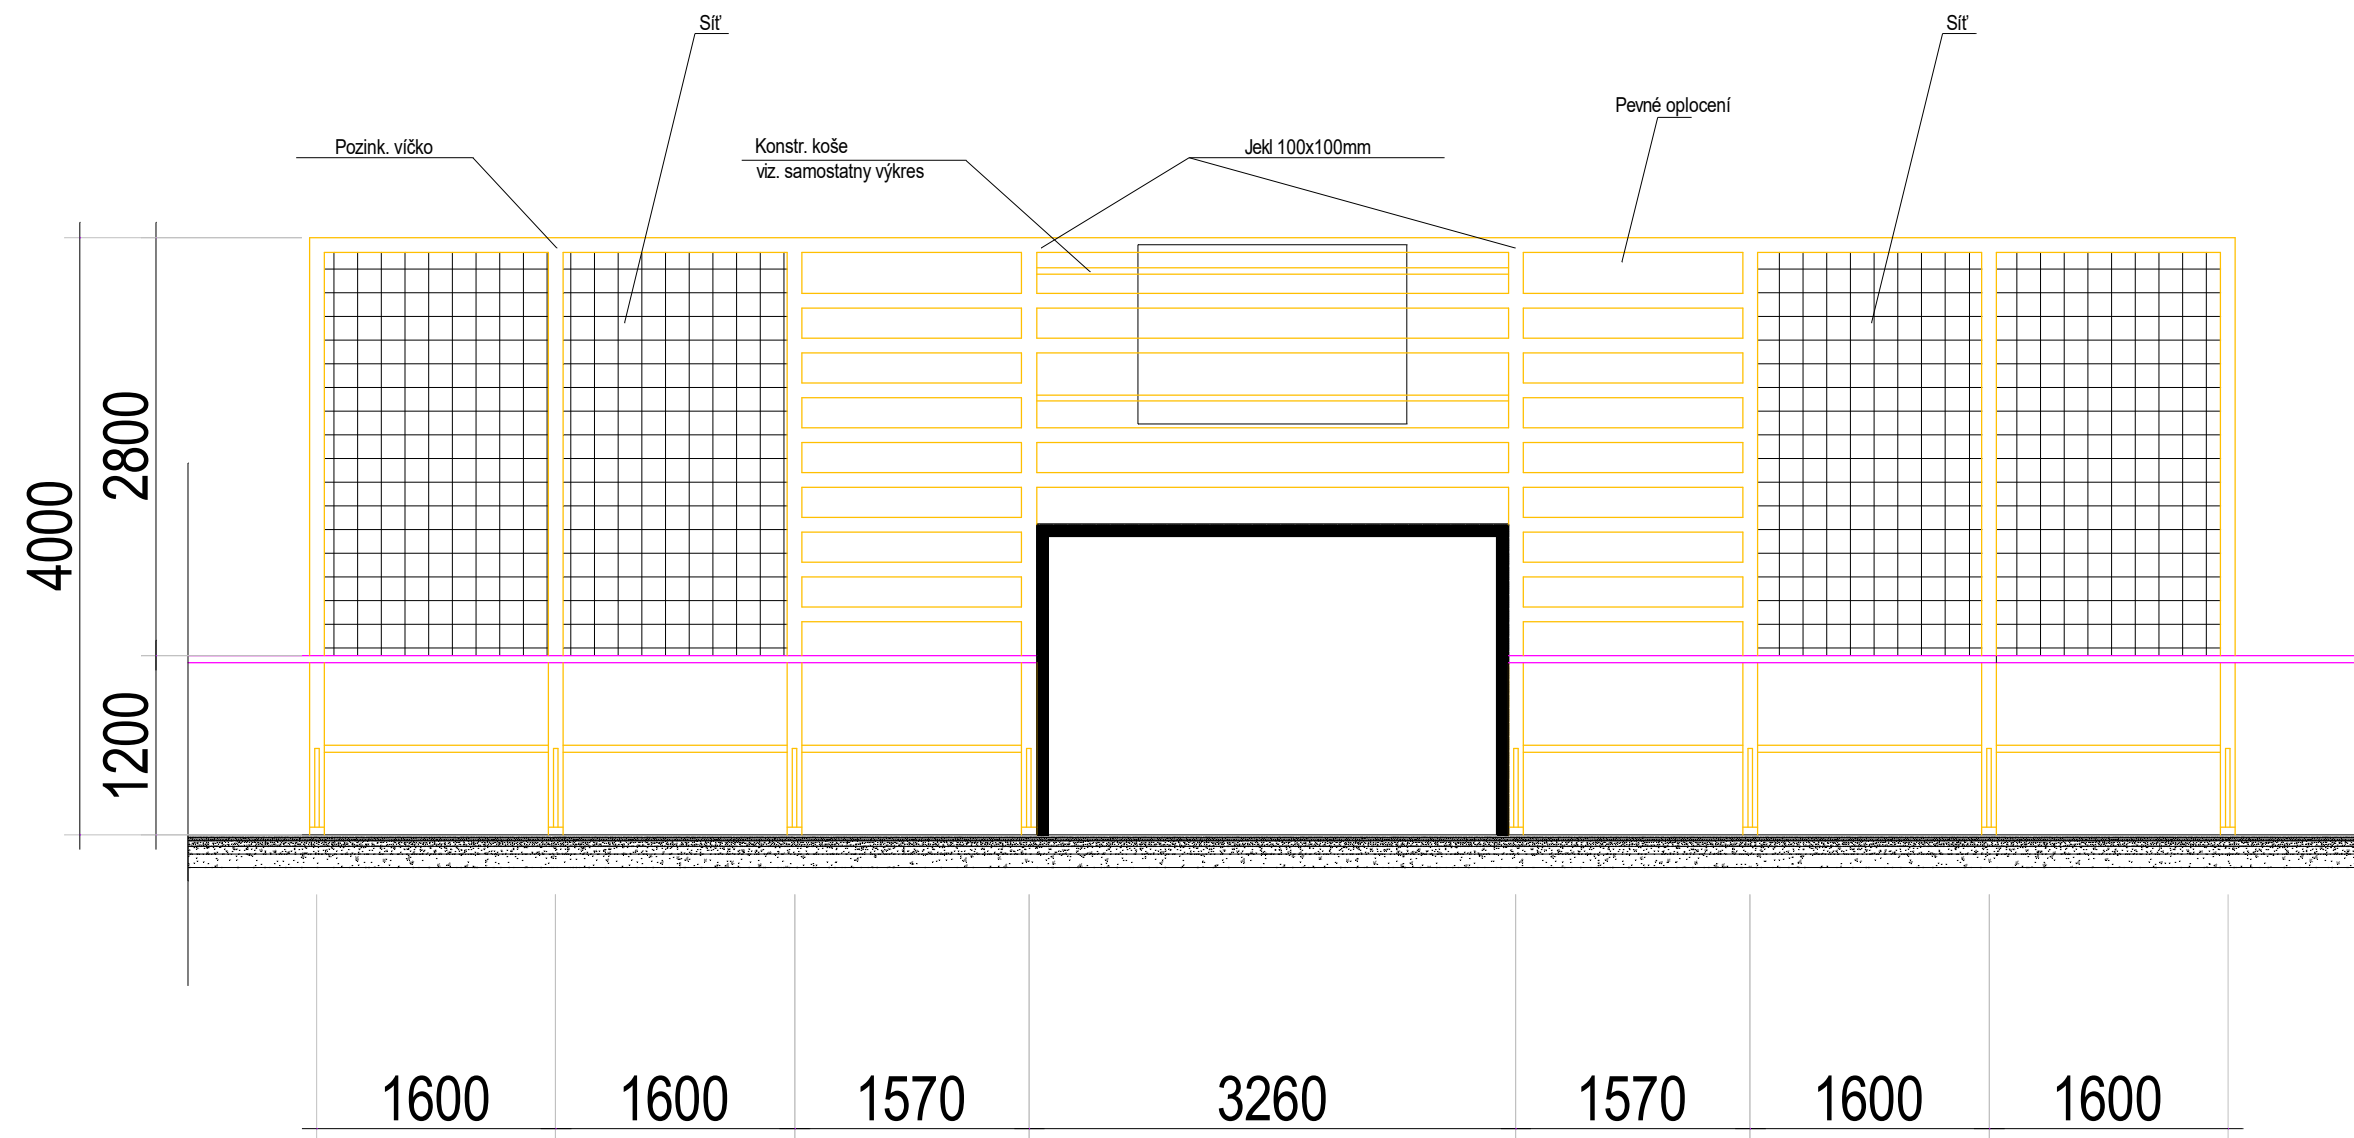

SECCO

Atelier SECCO, s.r.o.

Na Viničních horách 22
160 00 Praha 6
Česká republika

Tel: +420 730 148 662
E.mail: secco@ateliersecco.cz
Web: www.ateliersecco.cz

TENDEROVÁ DOKUMENTACE

Akce				
Rekonstrukce hřiště ZŠ Tupolevova Dobratická 525 199 00 Praha 9 - Letňany				
Investor				
Městská část Praha 18 Letňany, Bechyňská 639, Praha 9				
Výkres				Číslo
Výkresy řezů				05
Číslo zakázky	Měřítko	Soubor		
039_2017	1:50	Hřiště ZŠ Tupolevova		
Vypracoval		Kontroloval		
Ing.arch. Igor Georgiev		Ing.arch. Michal Sedlář		
HIP		Autorizace		
Ing.arch. Michal Sedlář				
Část				
D.1. 1. Architektonické a stavebně technické řešení				
Vypracoval	Rev.	Datum	Stupeň	Schválil